

肃南裕固族自治县第一中学


肃南一中学生宿舍楼建设项目

设计阶段： 方案图

设计资质证号： A261144407

法定代表人： 焦时伦

技术负责人： 单磊

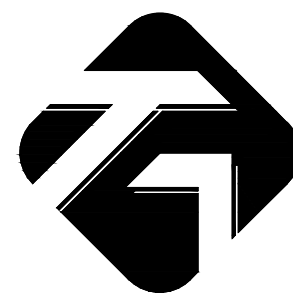

万品国际工程设计有限公司

二零二四年十月

设计说明

工程概况:

- 建设单位: 肃南裕固族自治县第一中学
- 工程名称: 肃南一中学生宿舍楼建设项目
- 建设地点: 肃南裕固族自治县第一中学校内
- 项目建筑分类: 高层公共建筑(二类高层公共建筑)
- 建筑功能: 地下一层为活动场地, 一~六层为学生宿舍。
- 建筑物基底面积 $908.96m^2$, 地下一层建筑面积为 $908.96m^2$, 地上建筑面积为 $5575.79m^2$, 总建筑面积 $6484.75m^2$ 。
- 建筑层数、层高、建筑高度: 主体地下一层, 地上六层, 室内外高差 $0.15m$, 地下一层层高为 $4.8m$, 一~六层层高均为 $3.8m$, 建筑总高度为 $23.80m$ (至女儿墙顶)。

建设单位/CLIENT:

肃南裕固族自治县第一中学

项目名称/PROJECT:

肃南一中学生宿舍楼建设项目

子项目名称/SUB-PROJECT:

区位图/REGIONAL LOCATION MAP:



万品国际工程设计有限公司

WanPin International Engineering Design Co., Ltd.

图纸名称/TITLE:

设计说明

设计 DESIGNED	陈瑞庚	陈瑞庚
校对 CHECKED	吕国芳	吕国芳
专业负责人 CHIEF	单磊	单磊
项目负责人 PROJECT CHIEF	单磊	单磊
审核 IDENTIFIED	雷广武	雷广武
审定 APPROVED	焦时伦	焦时伦

业务号/JOB NO. 2024XF07-01

设计阶段/STATUS: 方案图

专业/DISCIPLINE: 建筑

比例/SCALE: 1:100


出图日期/DATE: 2024.10

图号/DRAWING NO. JS-01


版次 NO.	修改内容 DESCRIPTION	日期 DATE


条形码/BARCODE:

版权所有, 不得复制、套用。
ALL RIGHTS RESERVED, DON'T COPIED, REPRODUCED.

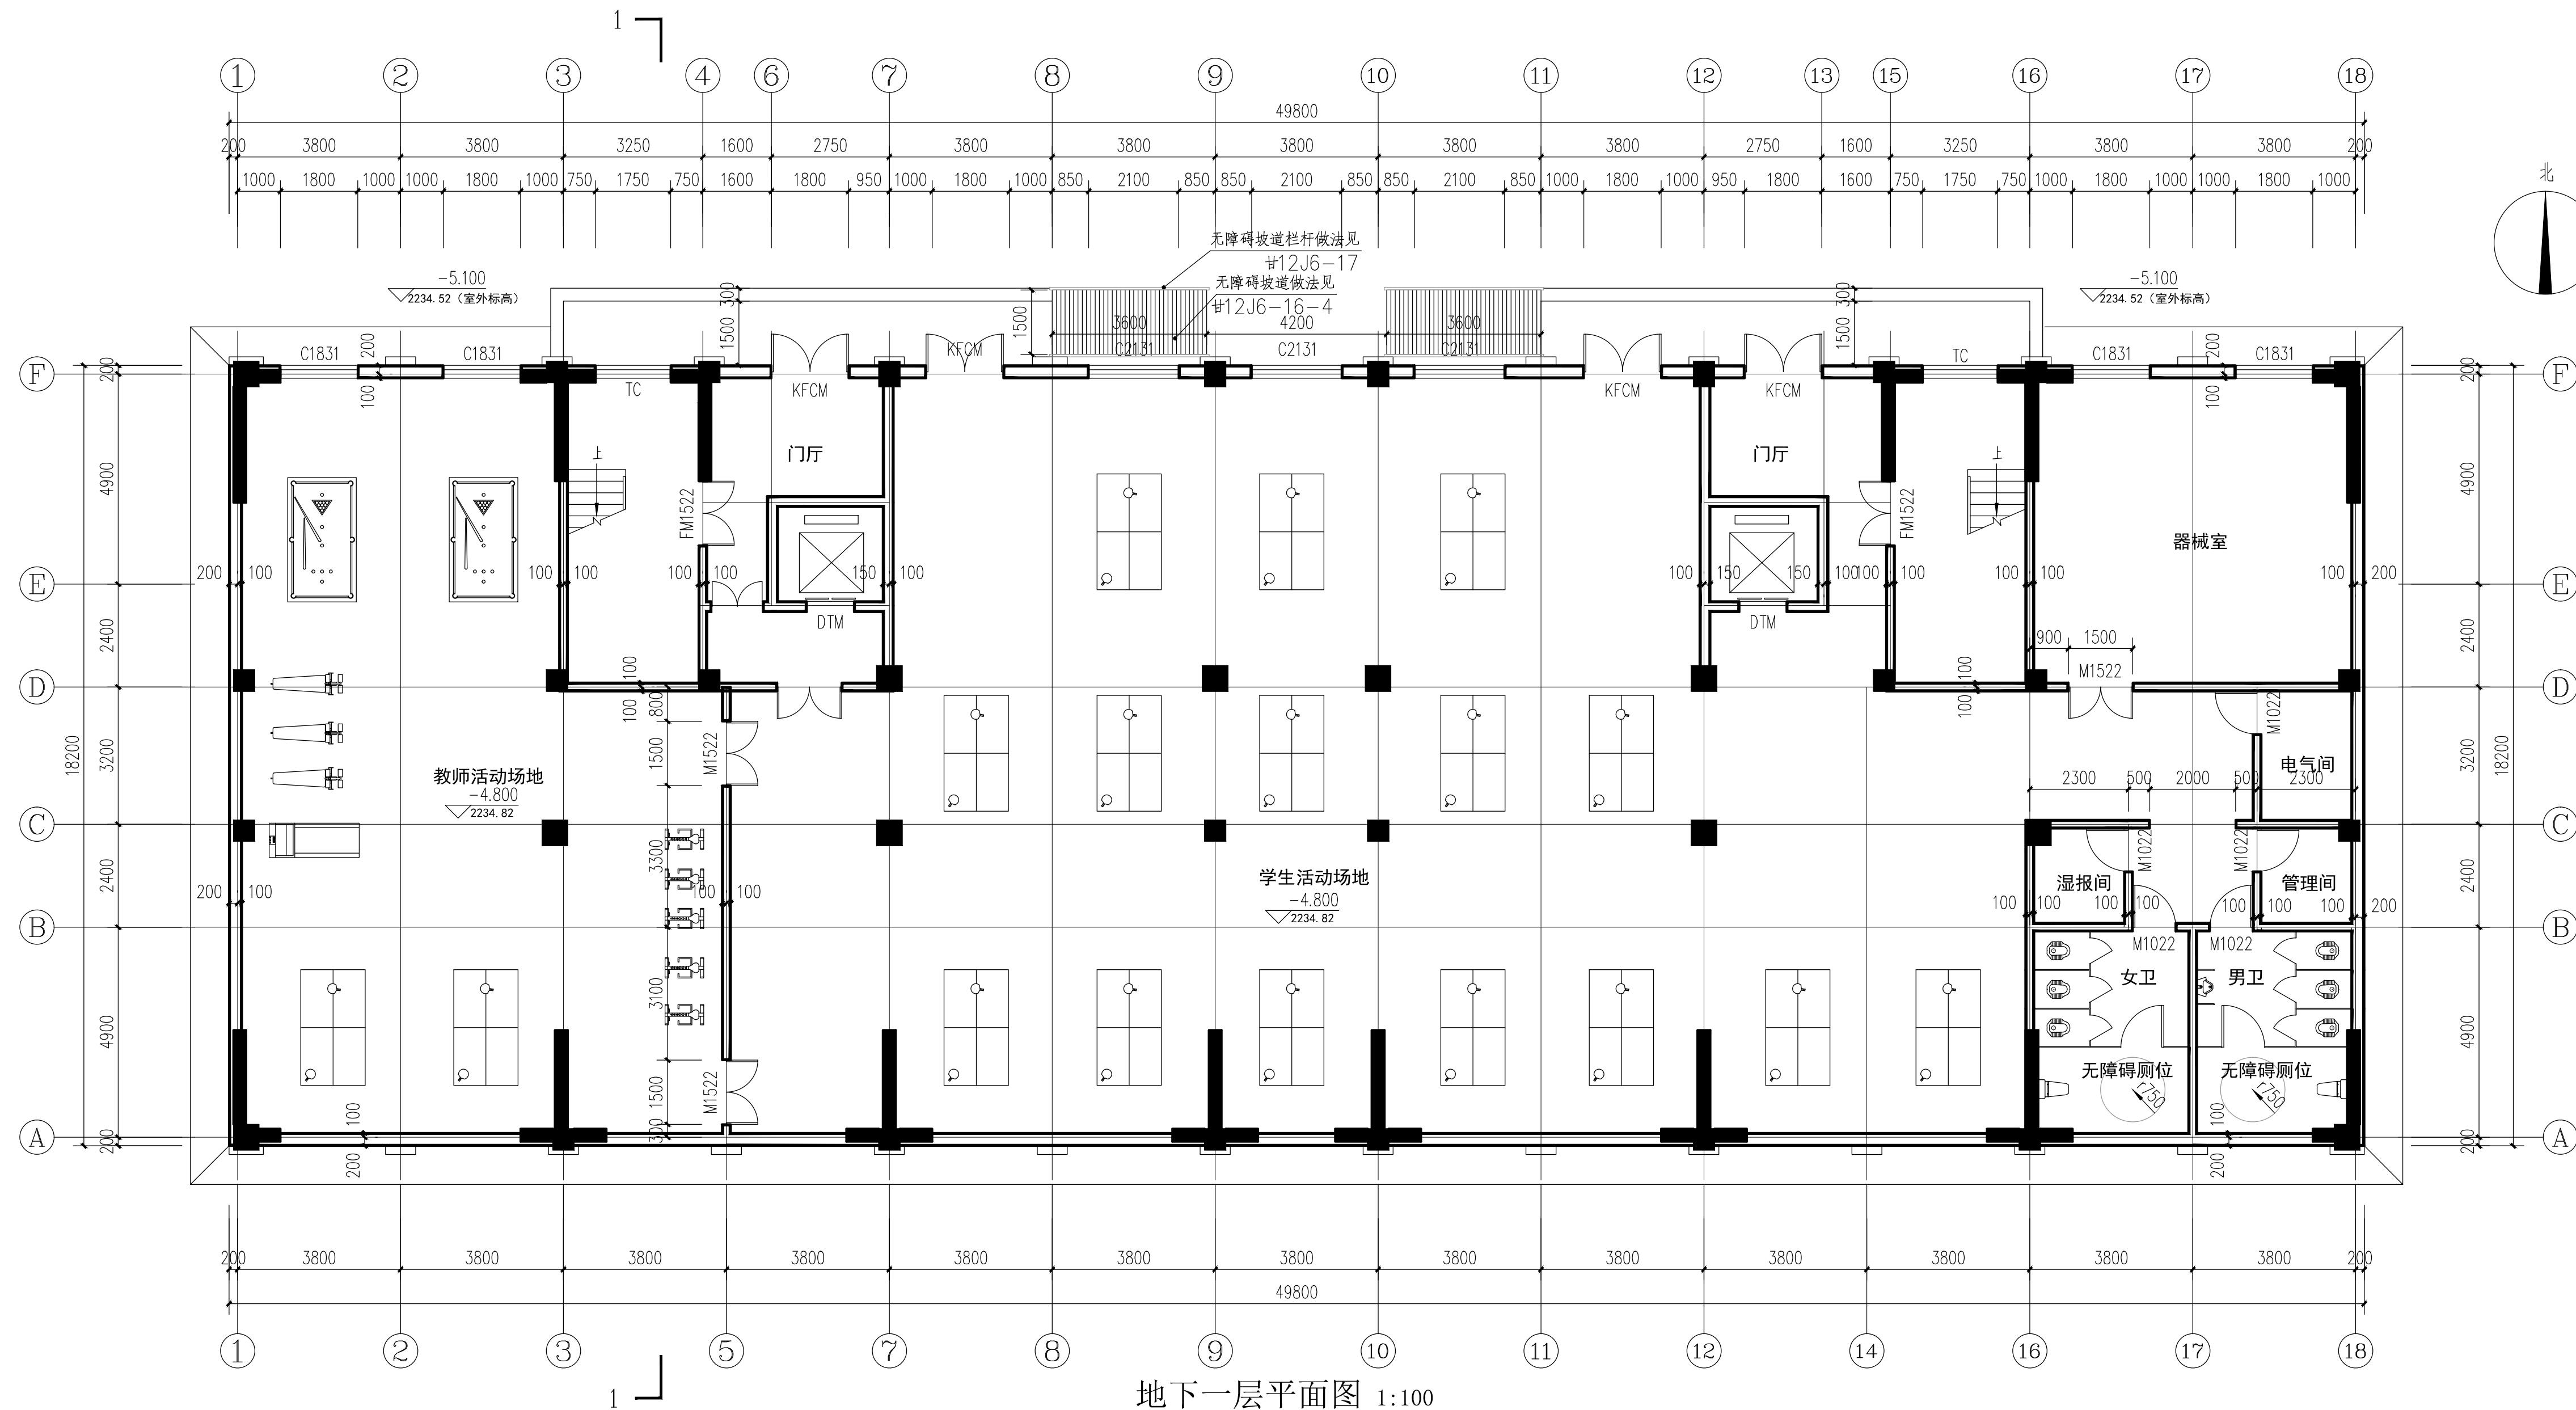

地下一层平面图 1:100
本层建筑面积: 908.96m²

建设单位/CLIENT: 肃南裕固族自治县第一中学		
项目名称/PROJECT: 肃南一中学生宿舍楼建设项目		
子项目名称/SUB-PROJECT:		
区位图/REGIONAL LOCATION MAP:		
 万国国际工程设计有限公司 <small>WanPin International Engineering Design Co., Ltd.</small>		
图纸名称/TITLE: 地下一层平面图		
设计 DESIGNED	陈瑞庚	陈瑞庚
校对 CHECKED	吕国芳	吕国芳
专业负责人 CHIEF	单磊	单磊
项目负责人 PROJECT CHIEF	单磊	单磊
审核 IDENTIFIED	雷广武	雷广武
审定 APPROVED	焦时伦	焦时伦
业务号/JOB NO. 2024XF07-01		
设计阶段/STATUS: 方案图		
专业/DISCIPLINE: 建筑		
比例/SCALE: 1:100		
出图日期/DATE: 2024.10		
图号/DRAWING NO. JS-02		
版次 NO.	修改内容 DESCRIPTION	日期 DATE
条形码/BARCODE:		
版权所有, 不得复制、套用。 ALL RIGHTS RESERVED, DON'T COPY, REPRODUCE.		

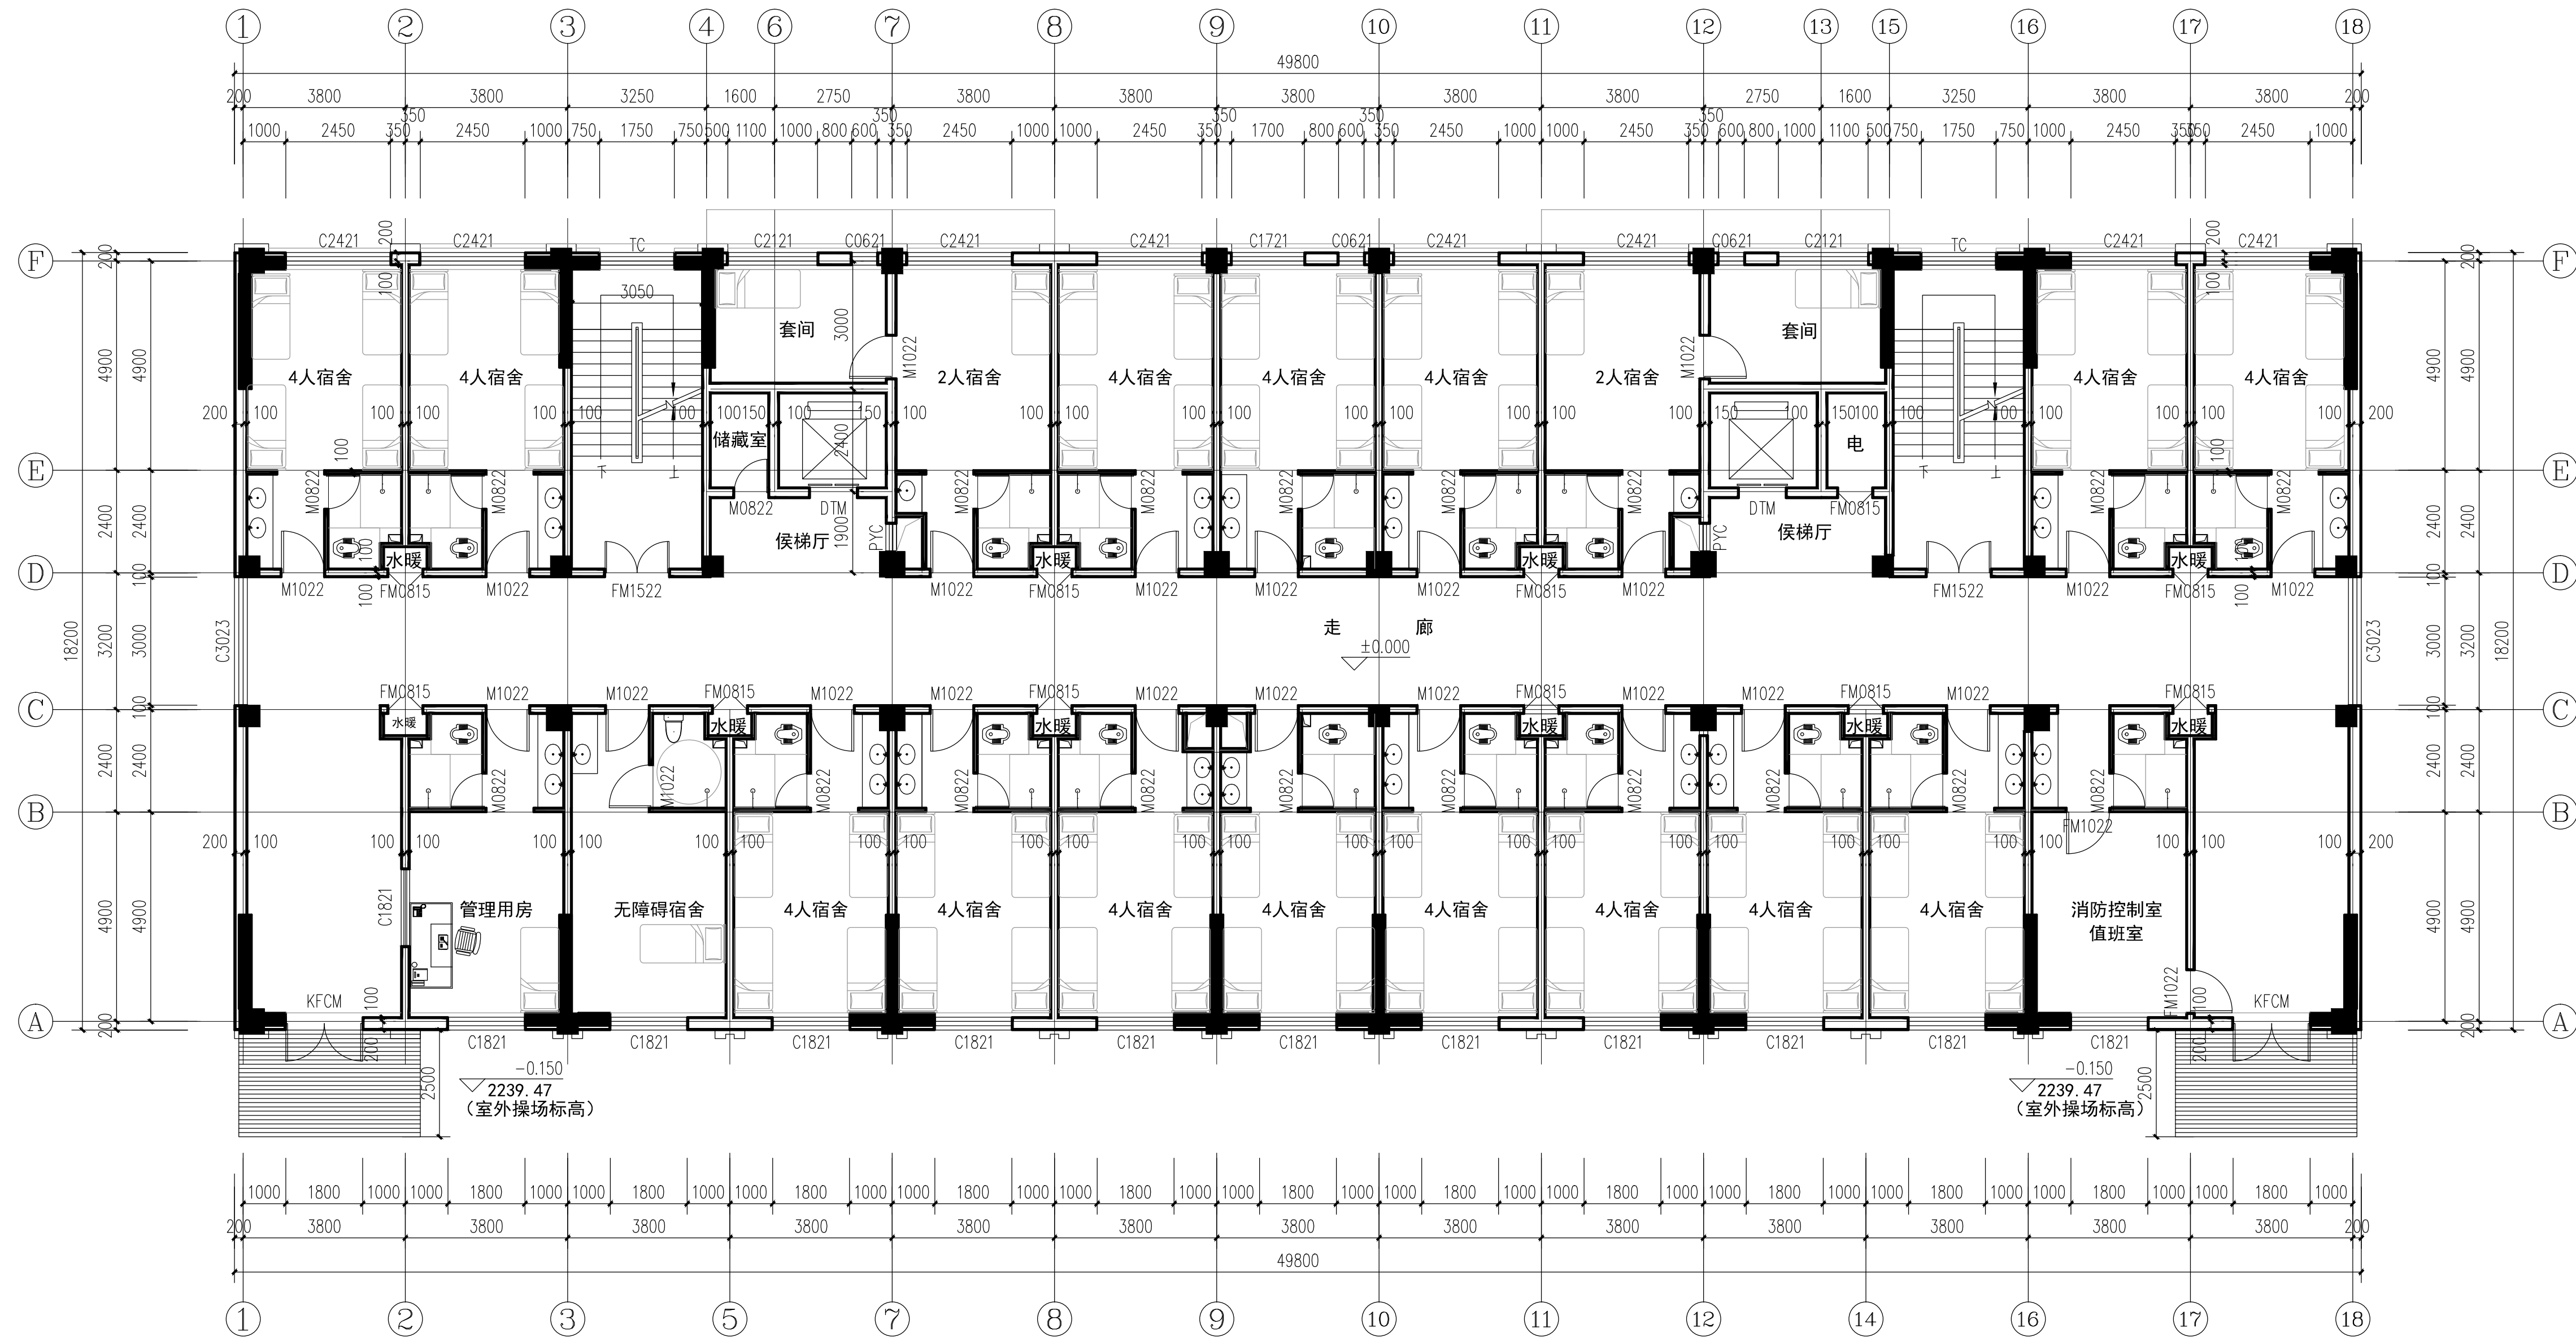

一层平面图 1:100

本层建筑面积: 908.96m²

总建筑面积: 6484.75m²

本层宿舍18间

建设单位/CLIENT:

肃南裕固族自治县第一中学

项目名称/PROJECT:

肃南一中学生宿舍楼建设项目

子项目名称/SUB-PROJECT:

区位图/REGIONAL LOCATION MAP:



图纸名称/TITLE:

一层平面图

设计 DESIGNED	陈瑞庚	陈瑞庚
校对 CHECKED	吕国芳	吕国芳
专业负责人 CHIEF	单磊	单磊
项目负责人 PROJECT CHIEF	单磊	单磊
审核 IDENTIFIED	雷广武	雷广武
审定 APPROVED	焦时伦	焦时伦

业务号/JOB NO. 2024XF07-01

设计阶段/STATUS: 方案图

专业/DISCIPLINE: 建筑

比例/SCALE: 1:100


出图日期/DATE: 2024.10

图号/DRAWING NO. JS-03

版次 NO.	修改内容 DESCRIPTION	日期 DATE


条形码/BARCODE:

版权所有, 不得复制或盗用。
ALL RIGHTS RESERVED, DON'T COPY, REPRODUCE.

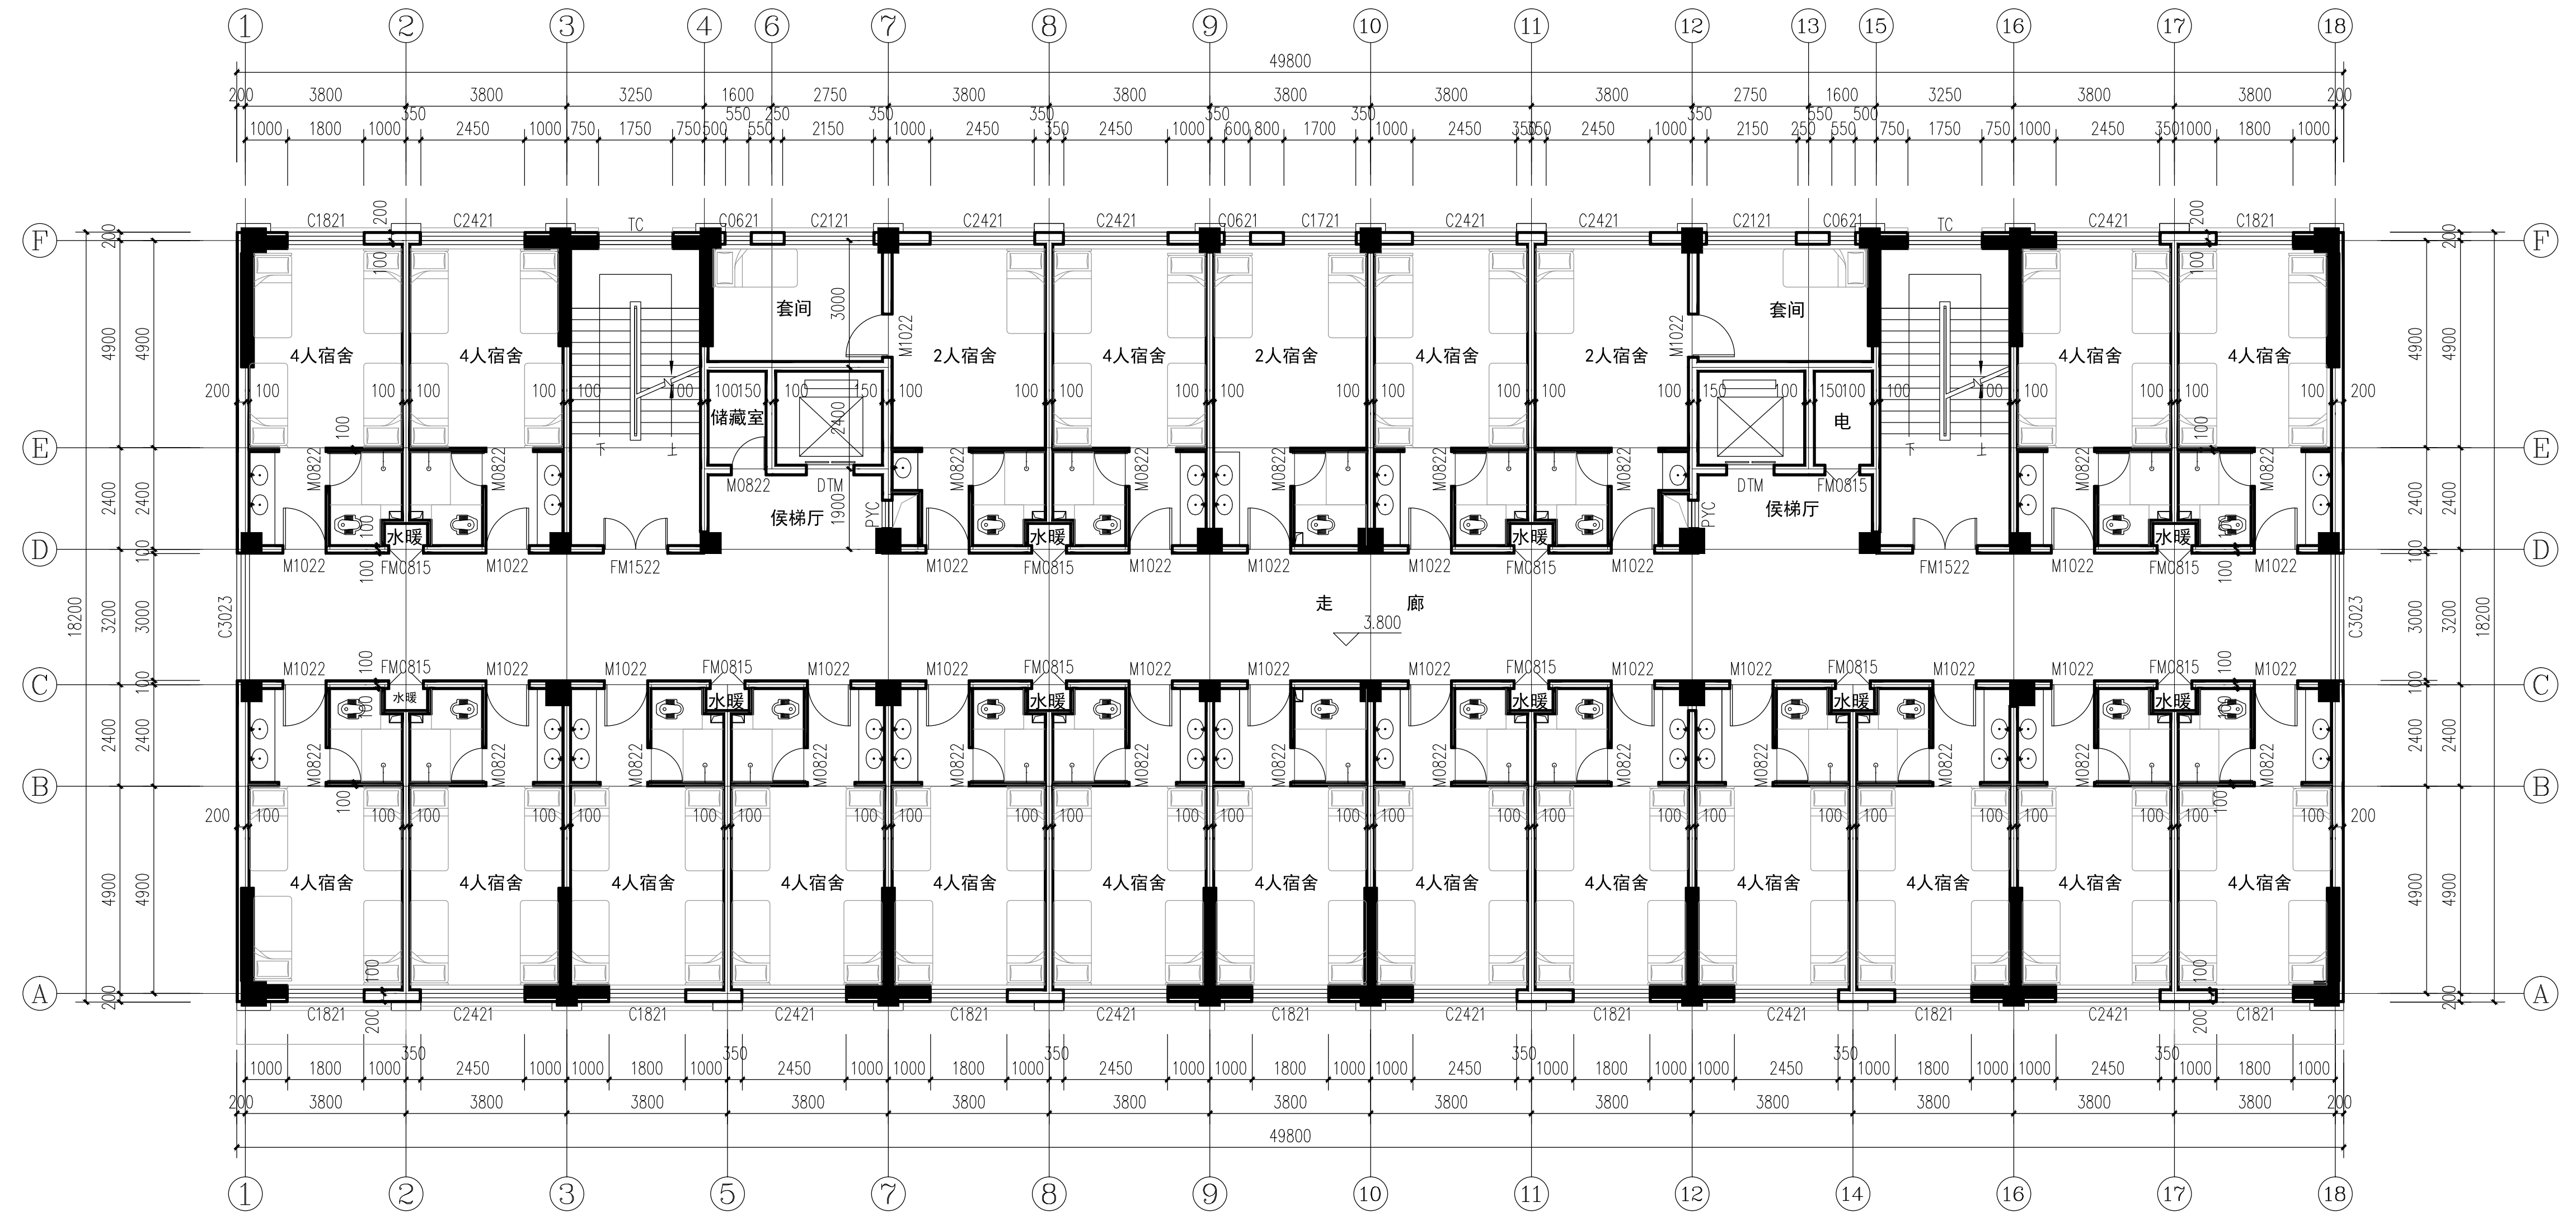

二层平面图 1:100
 本层建筑面积: 908.96m²
 本层宿舍22间

建设单位/CLIENT: 肃南裕固族自治县第一中学		
项目名称/PROJECT: 肃南一中学生宿舍楼建设项目		
子项目名称/SUB-PROJECT:		
区位图/REGIONAL LOCATION MAP:		
 万国国际工程设计有限公司 <small>Wanpin International Engineering Design Co., Ltd.</small>		
图纸名称/TITLE: 二层平面图		
设计 DESIGNED	陈瑞庚	
校对 CHECKED	吕国芳	
专业负责人 CHIEF	单磊	
项目负责人 PROJECT CHIEF	单磊	
审核 IDENTIFIED	雷广武	
审定 APPROVED	焦时伦	
业务号/JOB NO.	2024XF07-01	
设计阶段/STATUS:	方案图	
专业/DISCIPLINE:	建筑	
比例/SCALE:	1:100	
出图日期/DATE:	2024.10	
图号/DRAWING NO.	JS-04	
版次 NO.	修改内容 DESCRIPTION	日期 DATE
条形码/BARCODE:		
<small>版权所有，不得复制或套用。 ALL RIGHTS RESERVED, DON'T COPY, REPRODUCE.</small>		

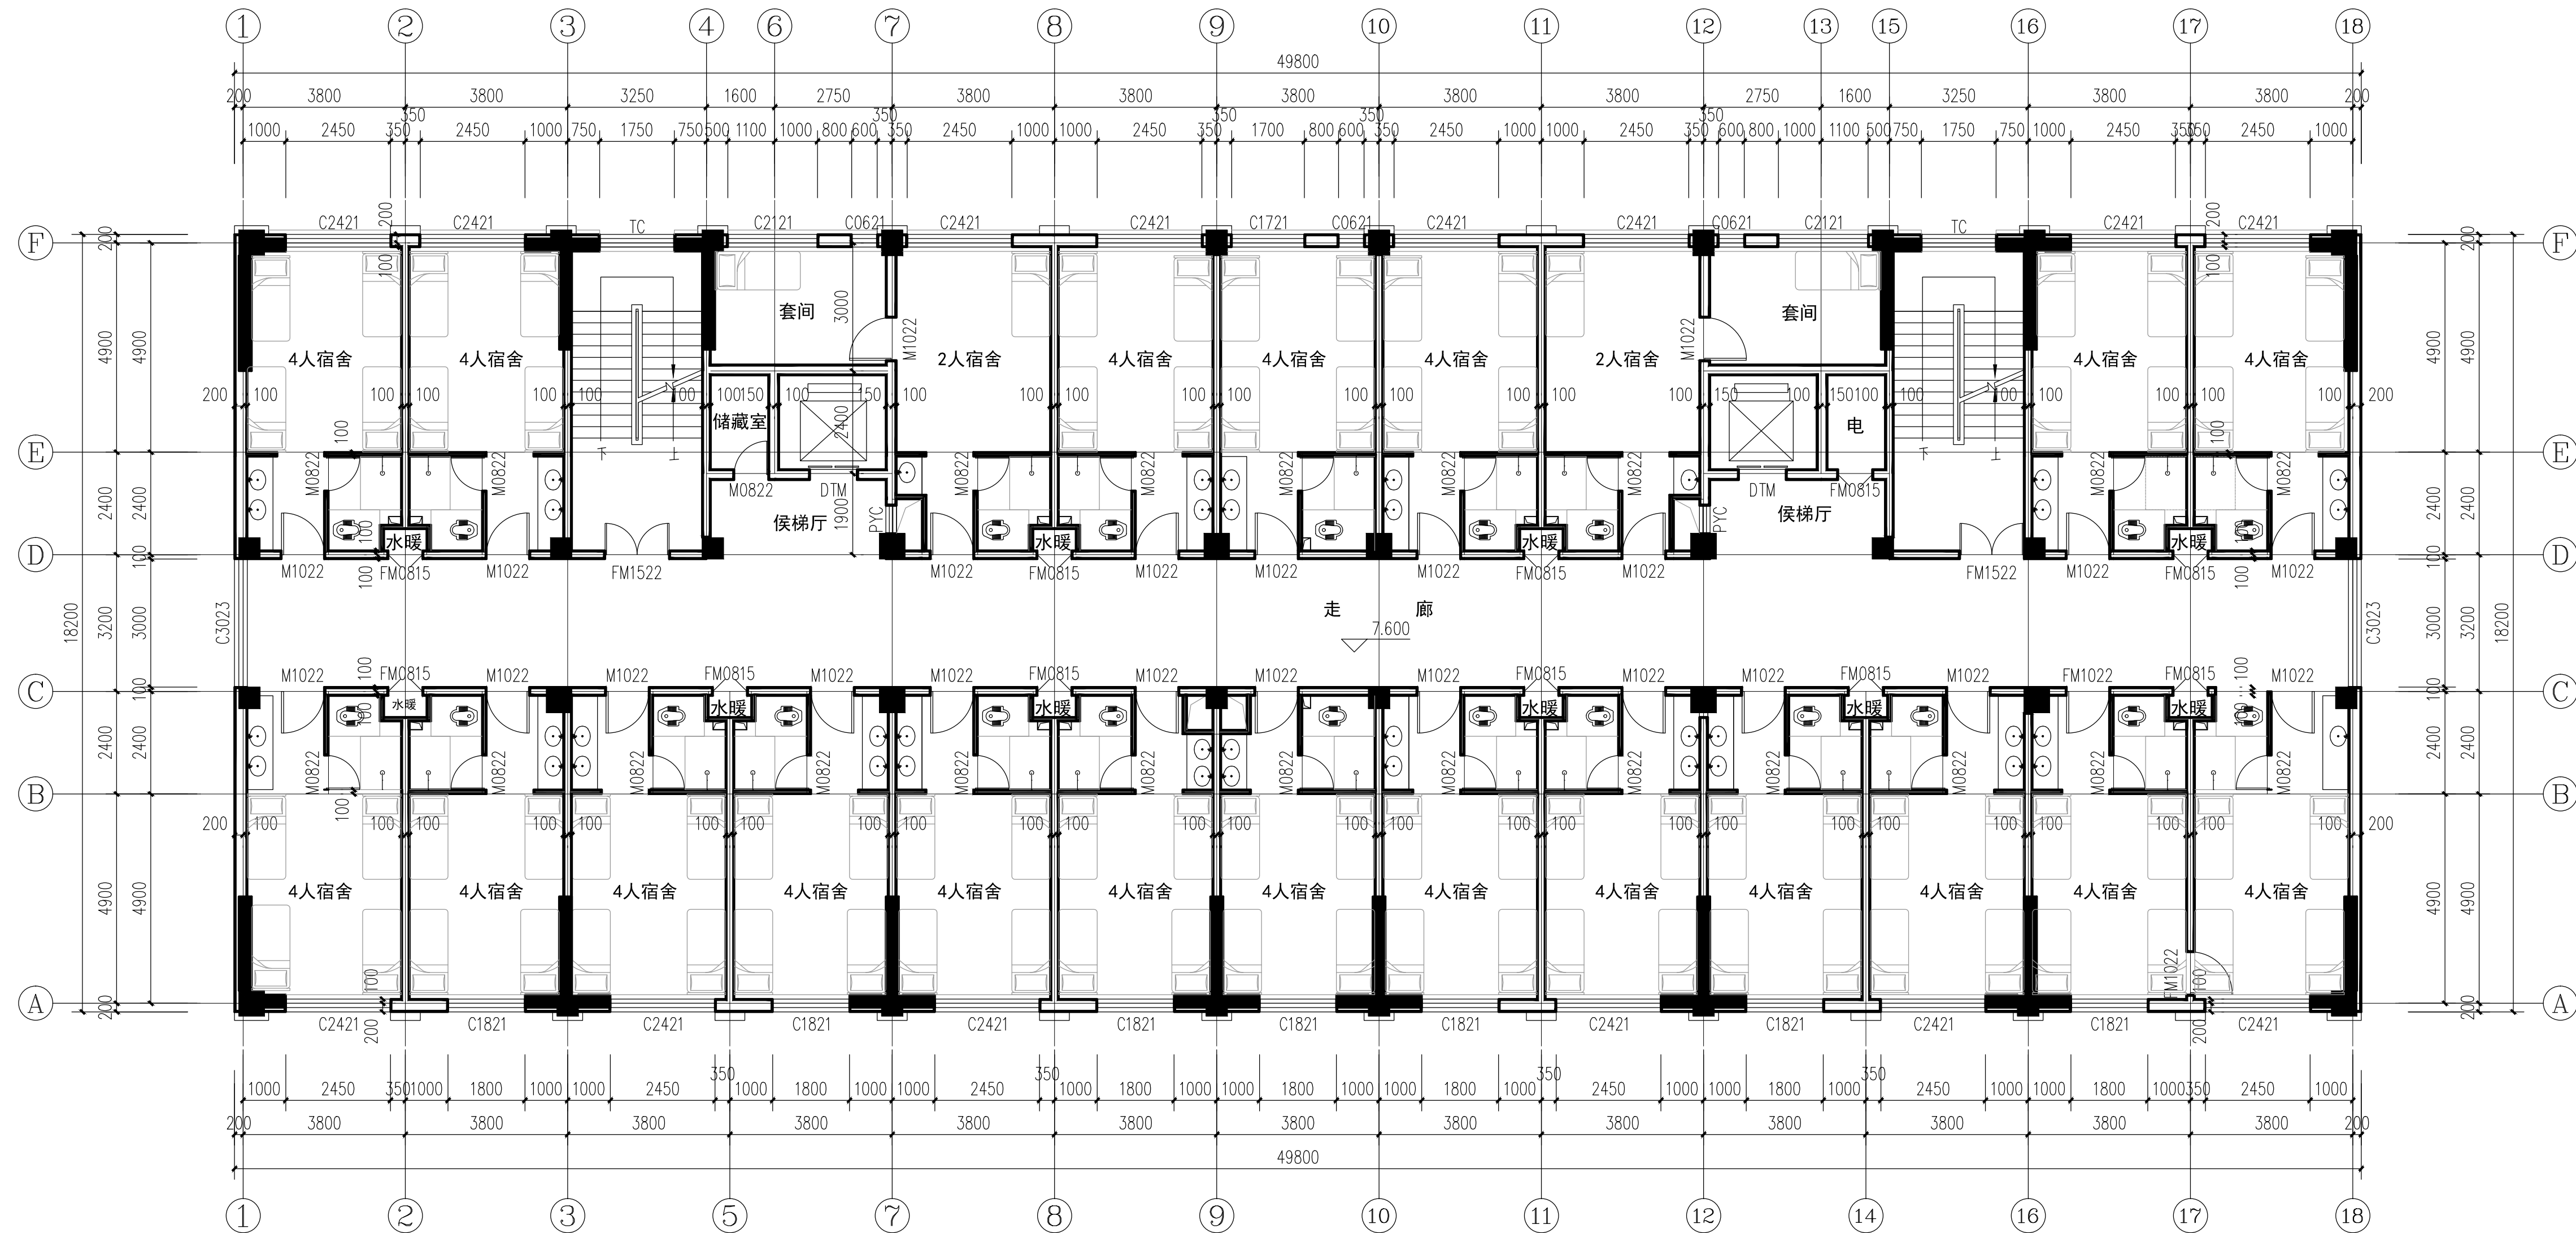

三层平面图 1:100

本层建筑面积: 908.96m²
本层宿舍22间

建设单位/CLIENT:


肃南裕固族自治县第一中学

项目名称/PROJECT:

肃南一中学生宿舍楼建设项目

子项目名称/SUB-PROJECT:

区位图/REGIONAL LOCATION MAP:

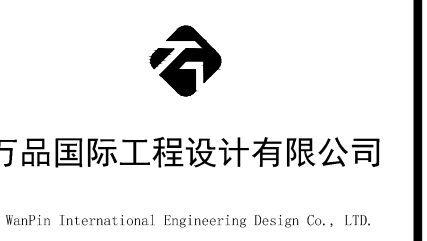

图纸名称/TITLE:

三层平面图

设计 DESIGNED	陈瑞庚	陈瑞庚
校对 CHECKED	吕国芳	吕国芳
专业负责人 CHIEF	单磊	单磊
项目负责人 PROJECT CHIEF	单磊	单磊
审核 IDENTIFIED	雷广武	雷广武
审定 APPROVED	焦时伦	焦时伦

业务号/JOB NO. 2024XF07-01

设计阶段/STATUS: 方案图

专业/DISCIPLINE: 建筑

比例/SCALE: 1:100


出图日期/DATE: 2024.10

图号/DRAWING NO. JS-05

版次 NO.	修改内容 DESCRIPTION	日期 DATE

条形码/BARCODE:

版权所有, 不得复制、套用。
ALL RIGHTS RESERVED, DON'T COPY, REPRODUCE.

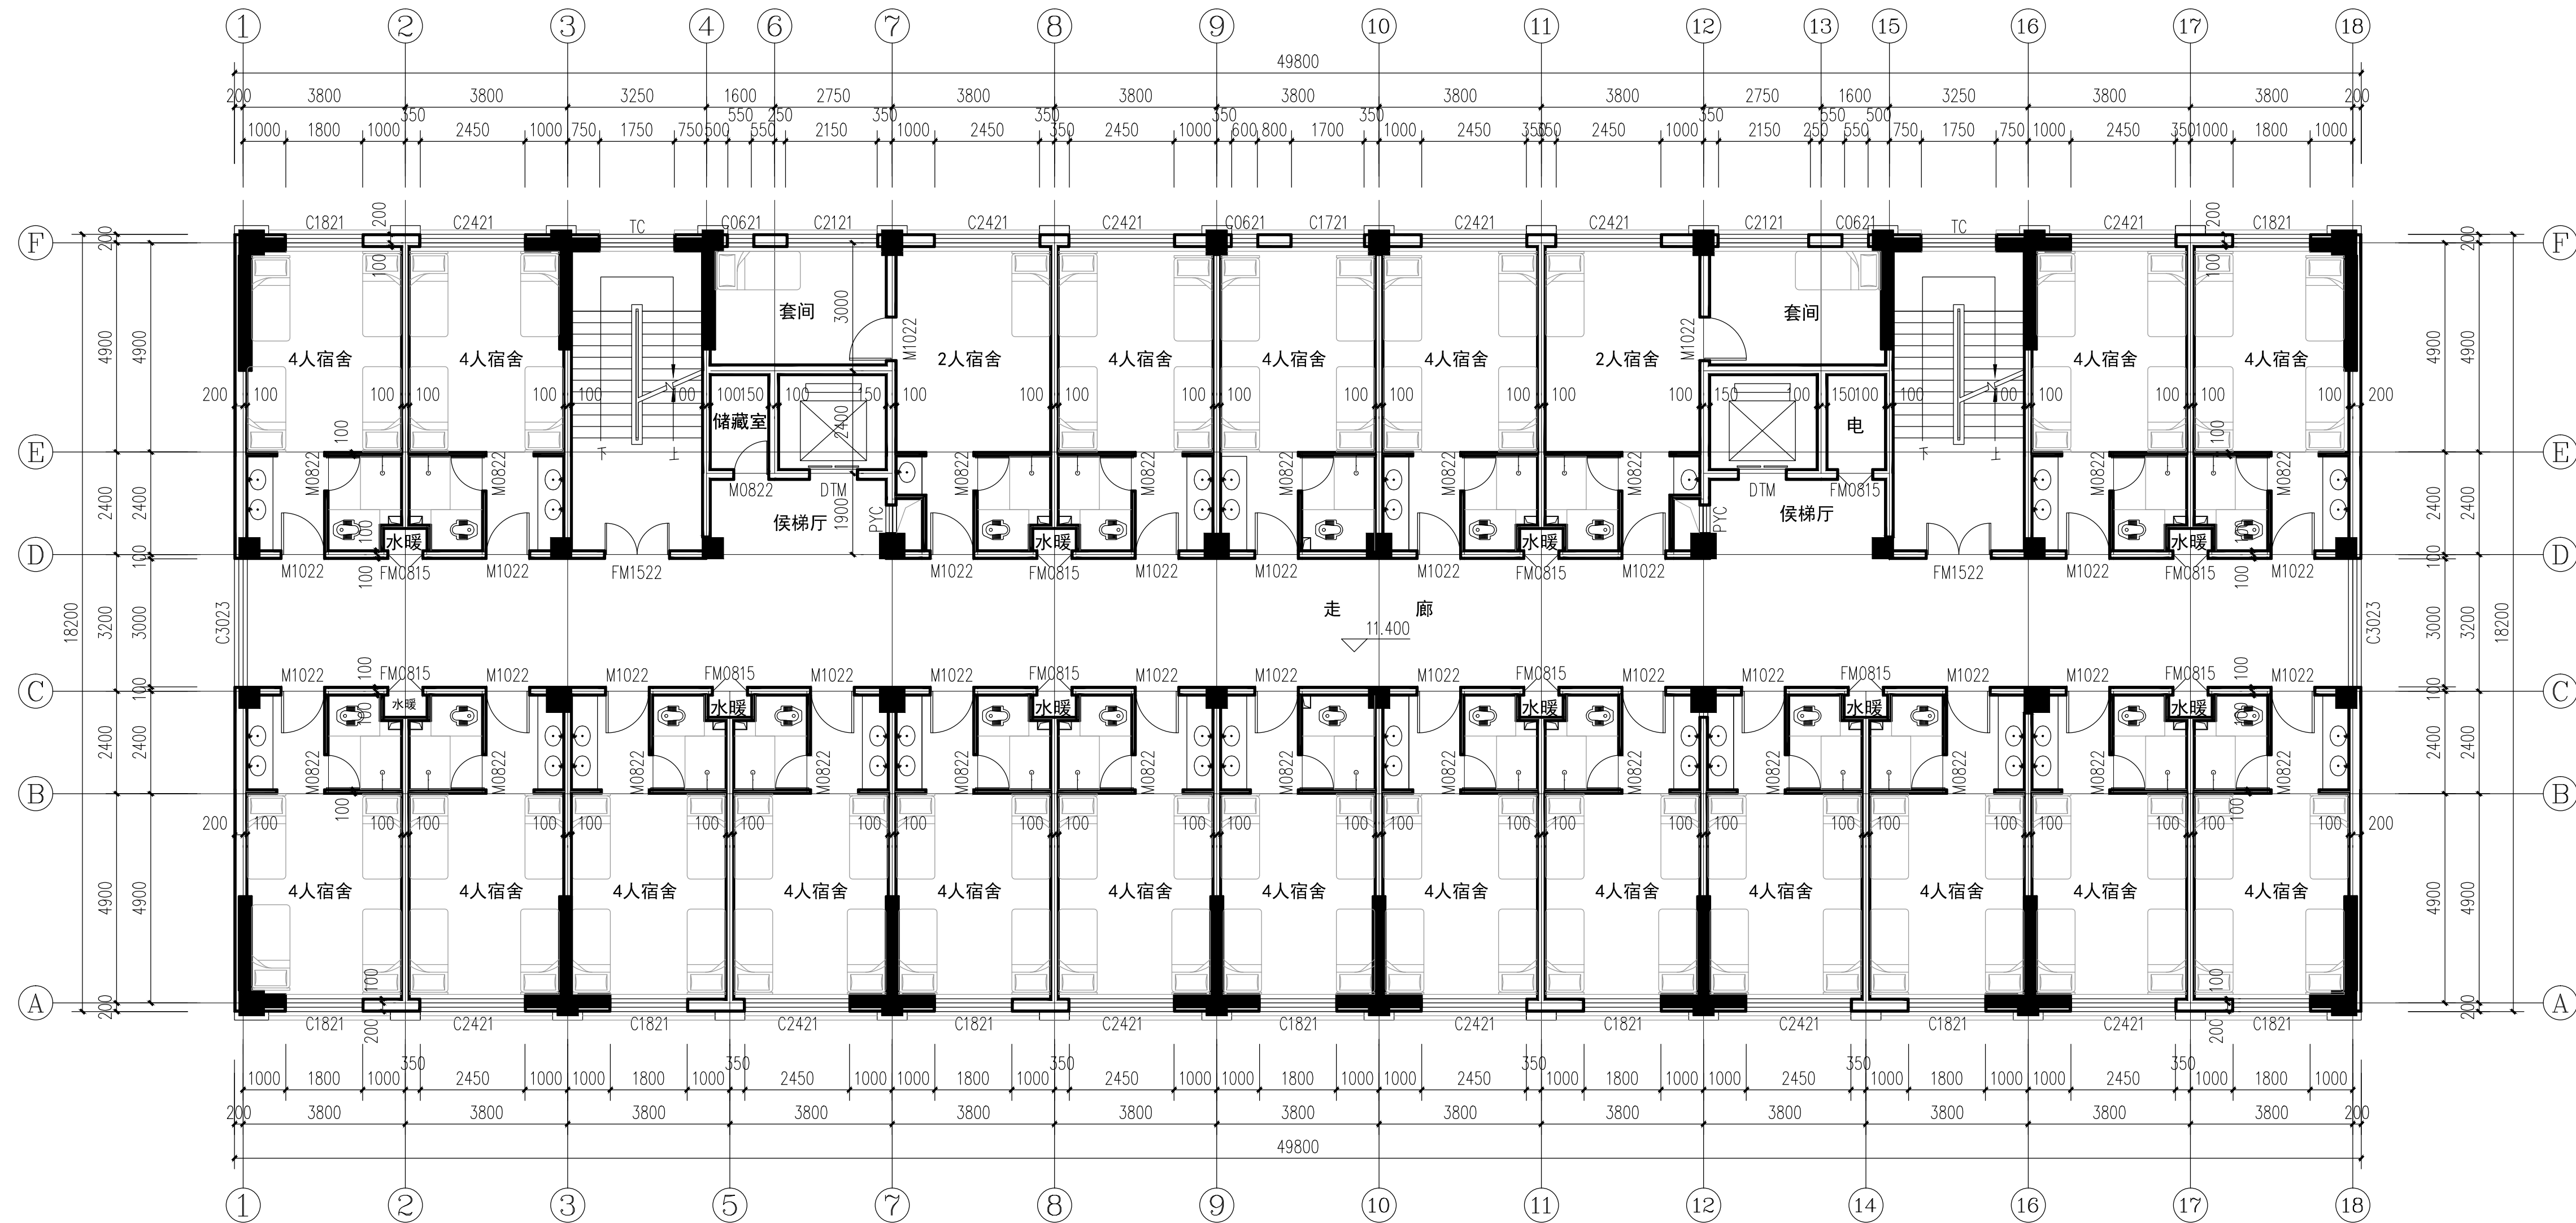

四层平面图 1:100

本层建筑面积: 908.96m²
本层宿舍22间

建设单位/CLIENT:

肃南裕固族自治县第一中学

项目名称/PROJECT:

肃南一中学生宿舍楼建设项目

子项目名称/SUB-PROJECT:

区位图/REGIONAL LOCATION MAP:



万国国际工程设计有限公司

Wanpin International Engineering Design Co., Ltd.

图纸名称/TITLE:

四层平面图

设计 DESIGNED	陈瑞庚	陈瑞庚
校对 CHECKED	吕国芳	吕国芳
专业负责人 CHIEF	单磊	单磊
项目负责人 PROJECT CHIEF	单磊	单磊
审核 IDENTIFIED	雷广武	雷广武
审定 APPROVED	焦时伦	焦时伦

业务号/JOB NO. 2024XF07-01

设计阶段/STATUS: 方案图

专业/DISCIPLINE: 建筑

比例/SCALE: 1:100


出图日期/DATE: 2024.10

图号/DRAWING NO. JS-06

版次 NO.	修改内容 DESCRIPTION	日期 DATE

条形码/BARCODE:

版权所有, 不得复制、套用。
ALL RIGHTS RESERVED, DON'T COPY, REPRODUCE.

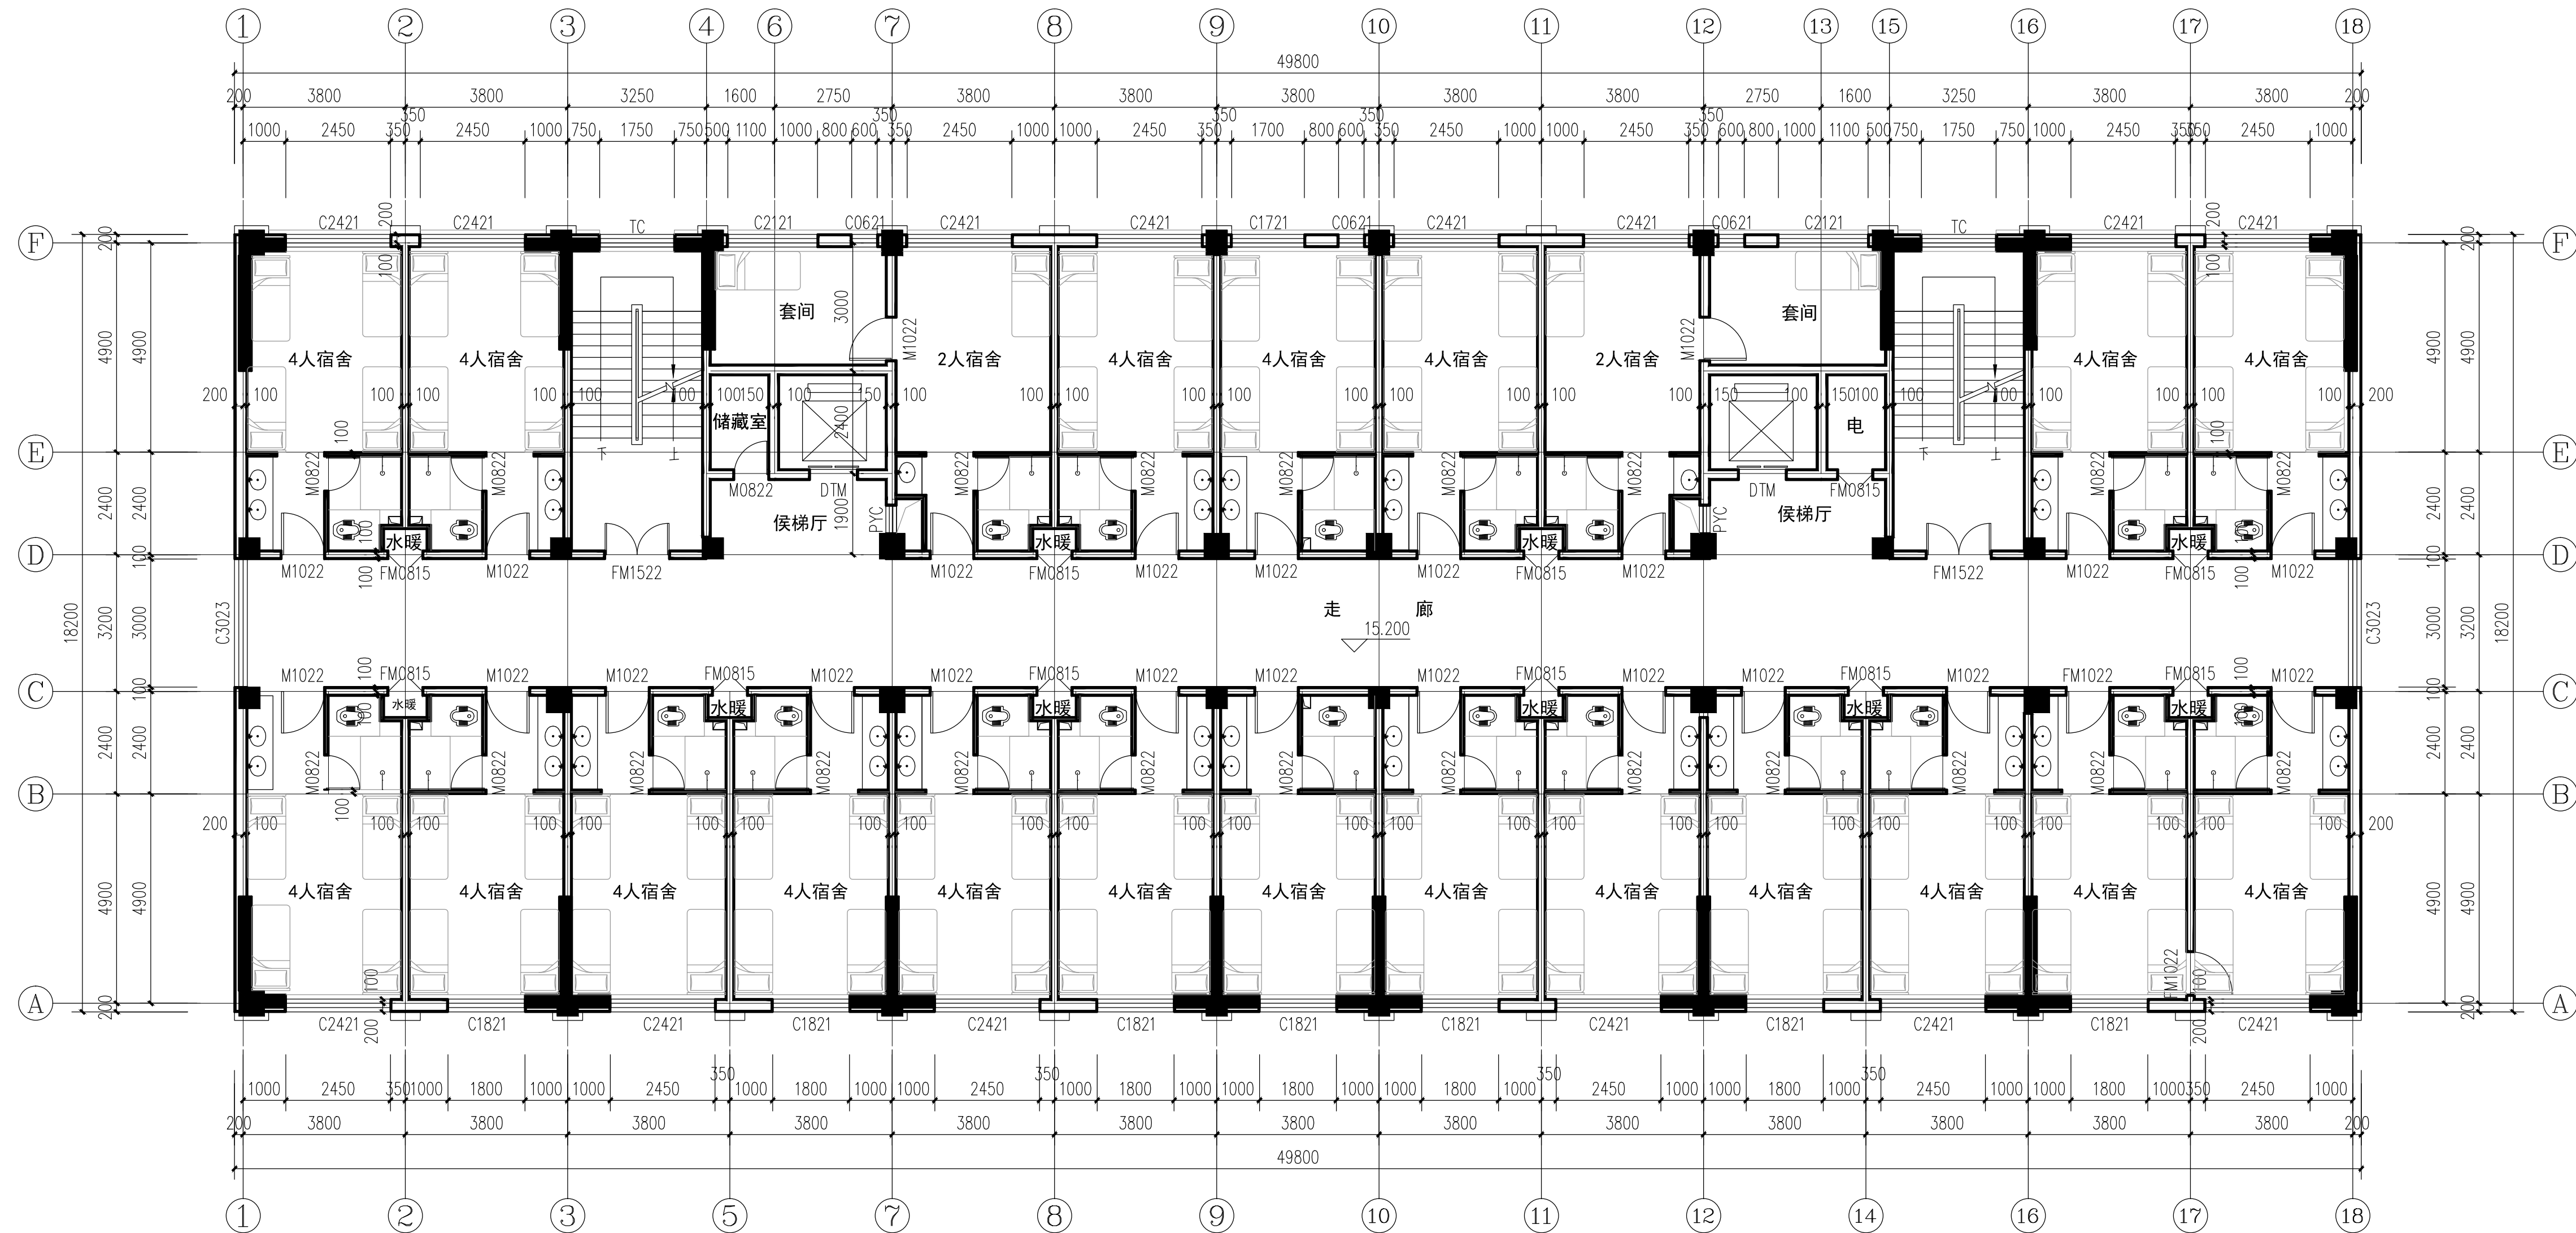

五层平面图 1:100

本层建筑面积: 908.96m²
本层宿舍22间

建设单位/CLIENT:

肃南裕固族自治县第一中学


项目名称/PROJECT:

肃南一中学生宿舍楼建设项目

子项目名称/SUB-PROJECT:

区位图/REGIONAL LOCATION MAP:




 万国国际工程设计有限公司
 WanPin International Engineering Design Co., Ltd.

图纸名称/TITLE:

五层平面图

设计 DESIGNED	陈瑞庚	陈瑞庚
校对 CHECKED	吕国芳	吕国芳
专业负责人 CHIEF	单磊	单磊
项目负责人 PROJECT CHIEF	单磊	单磊
审核 IDENTIFIED	雷广武	雷广武
审定 APPROVED	焦时伦	焦时伦

业务号/JOB NO. 2024XF07-01

设计阶段/STATUS: 方案图

专业/DISCIPLINE: 建筑

比例/SCALE: 1:100


出图日期/DATE: 2024.10

图号/DRAWING NO. JS-07

版次 NO.	修改内容 DESCRIPTION	日期 DATE

条形码/BARCODE:

版权所有, 不得复制或套用。
ALL RIGHTS RESERVED, DON'T COPY, REPRODUCE.

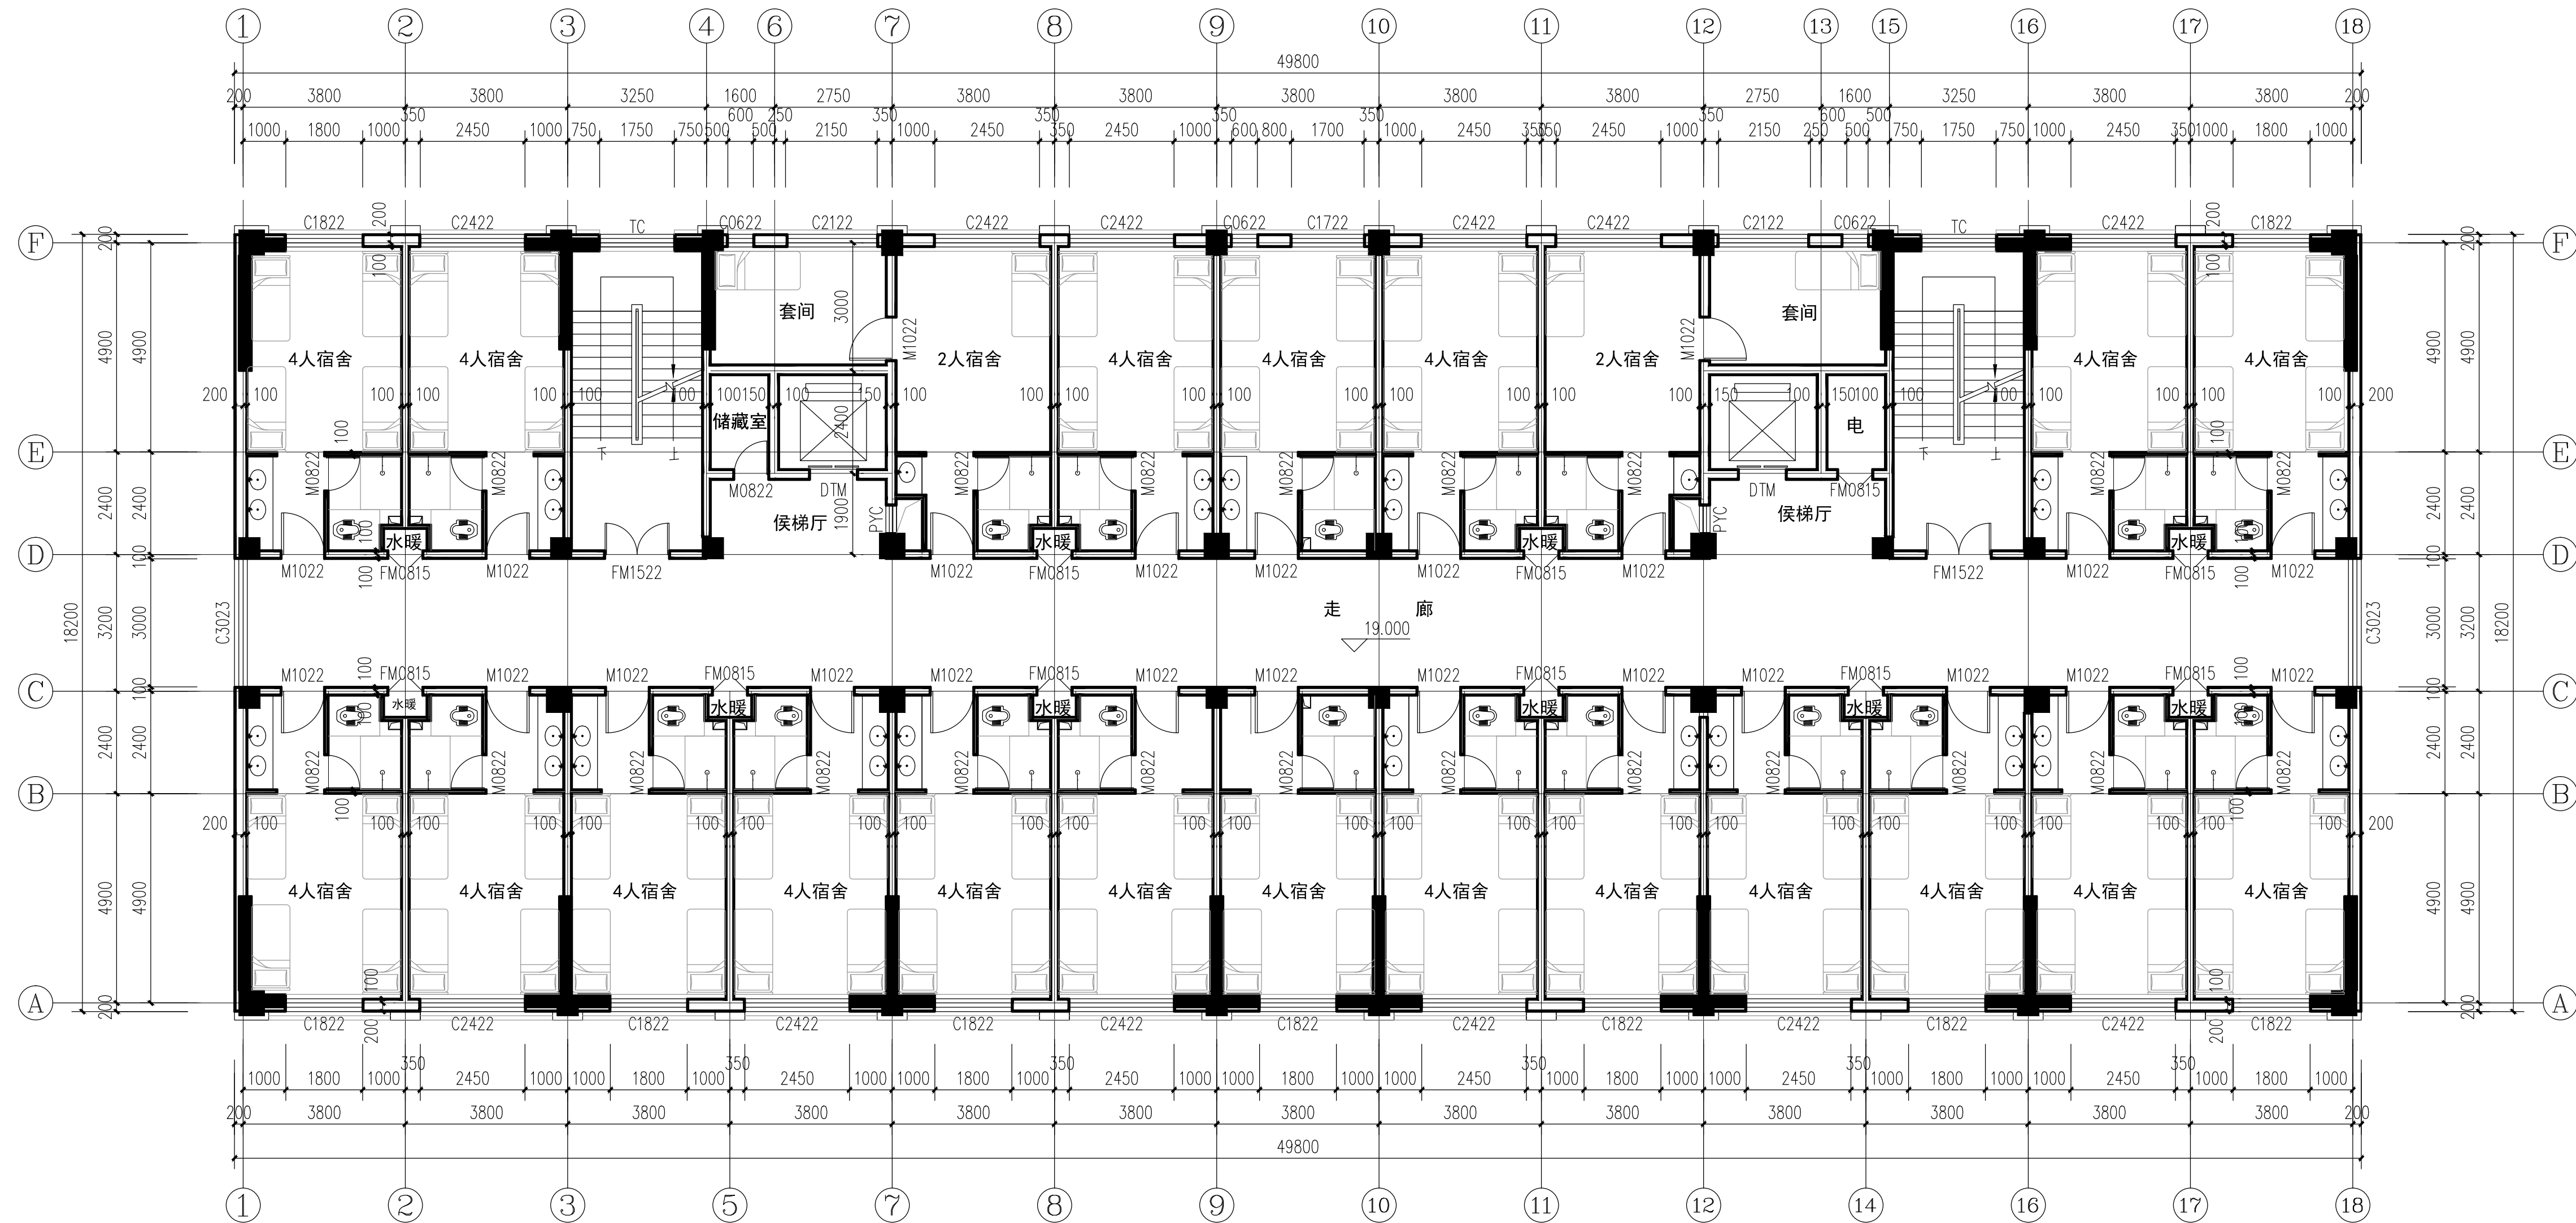

六层平面图 1:100

本层建筑面积: 908.96m²
本层宿舍22间

建设单位/CLIENT:


肃南裕固族自治县第一中学

项目名称/PROJECT:

肃南一中学生宿舍楼建设项目

子项目名称/SUB-PROJECT:

区位图/REGIONAL LOCATION MAP:

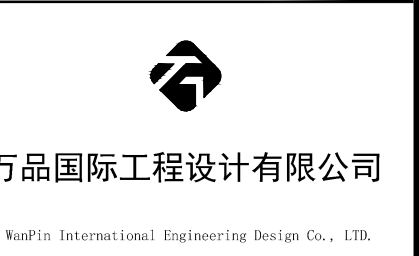

图纸名称/TITLE:

六层平面图

设计 DESIGNED	陈瑞庚	陈瑞庚
校对 CHECKED	吕国芳	吕国芳
专业负责人 CHIEF	单磊	单磊
项目负责人 PROJECT CHIEF	单磊	单磊
审核 IDENTIFIED	雷广武	雷广武
审定 APPROVED	焦时伦	焦时伦

业务号/JOB NO. 2024XF07-01

设计阶段/STATUS: 方案图

专业/DISCIPLINE: 建筑

比例/SCALE: 1:100


出图日期/DATE: 2024.10

图号/DRAWING NO. JS-08

版次 NO.	修改内容 DESCRIPTION	日期 DATE

条形码/BARCODE:

版权所有, 不得复制、套用。
ALL RIGHTS RESERVED, DON'T COPY, REPRODUCE.

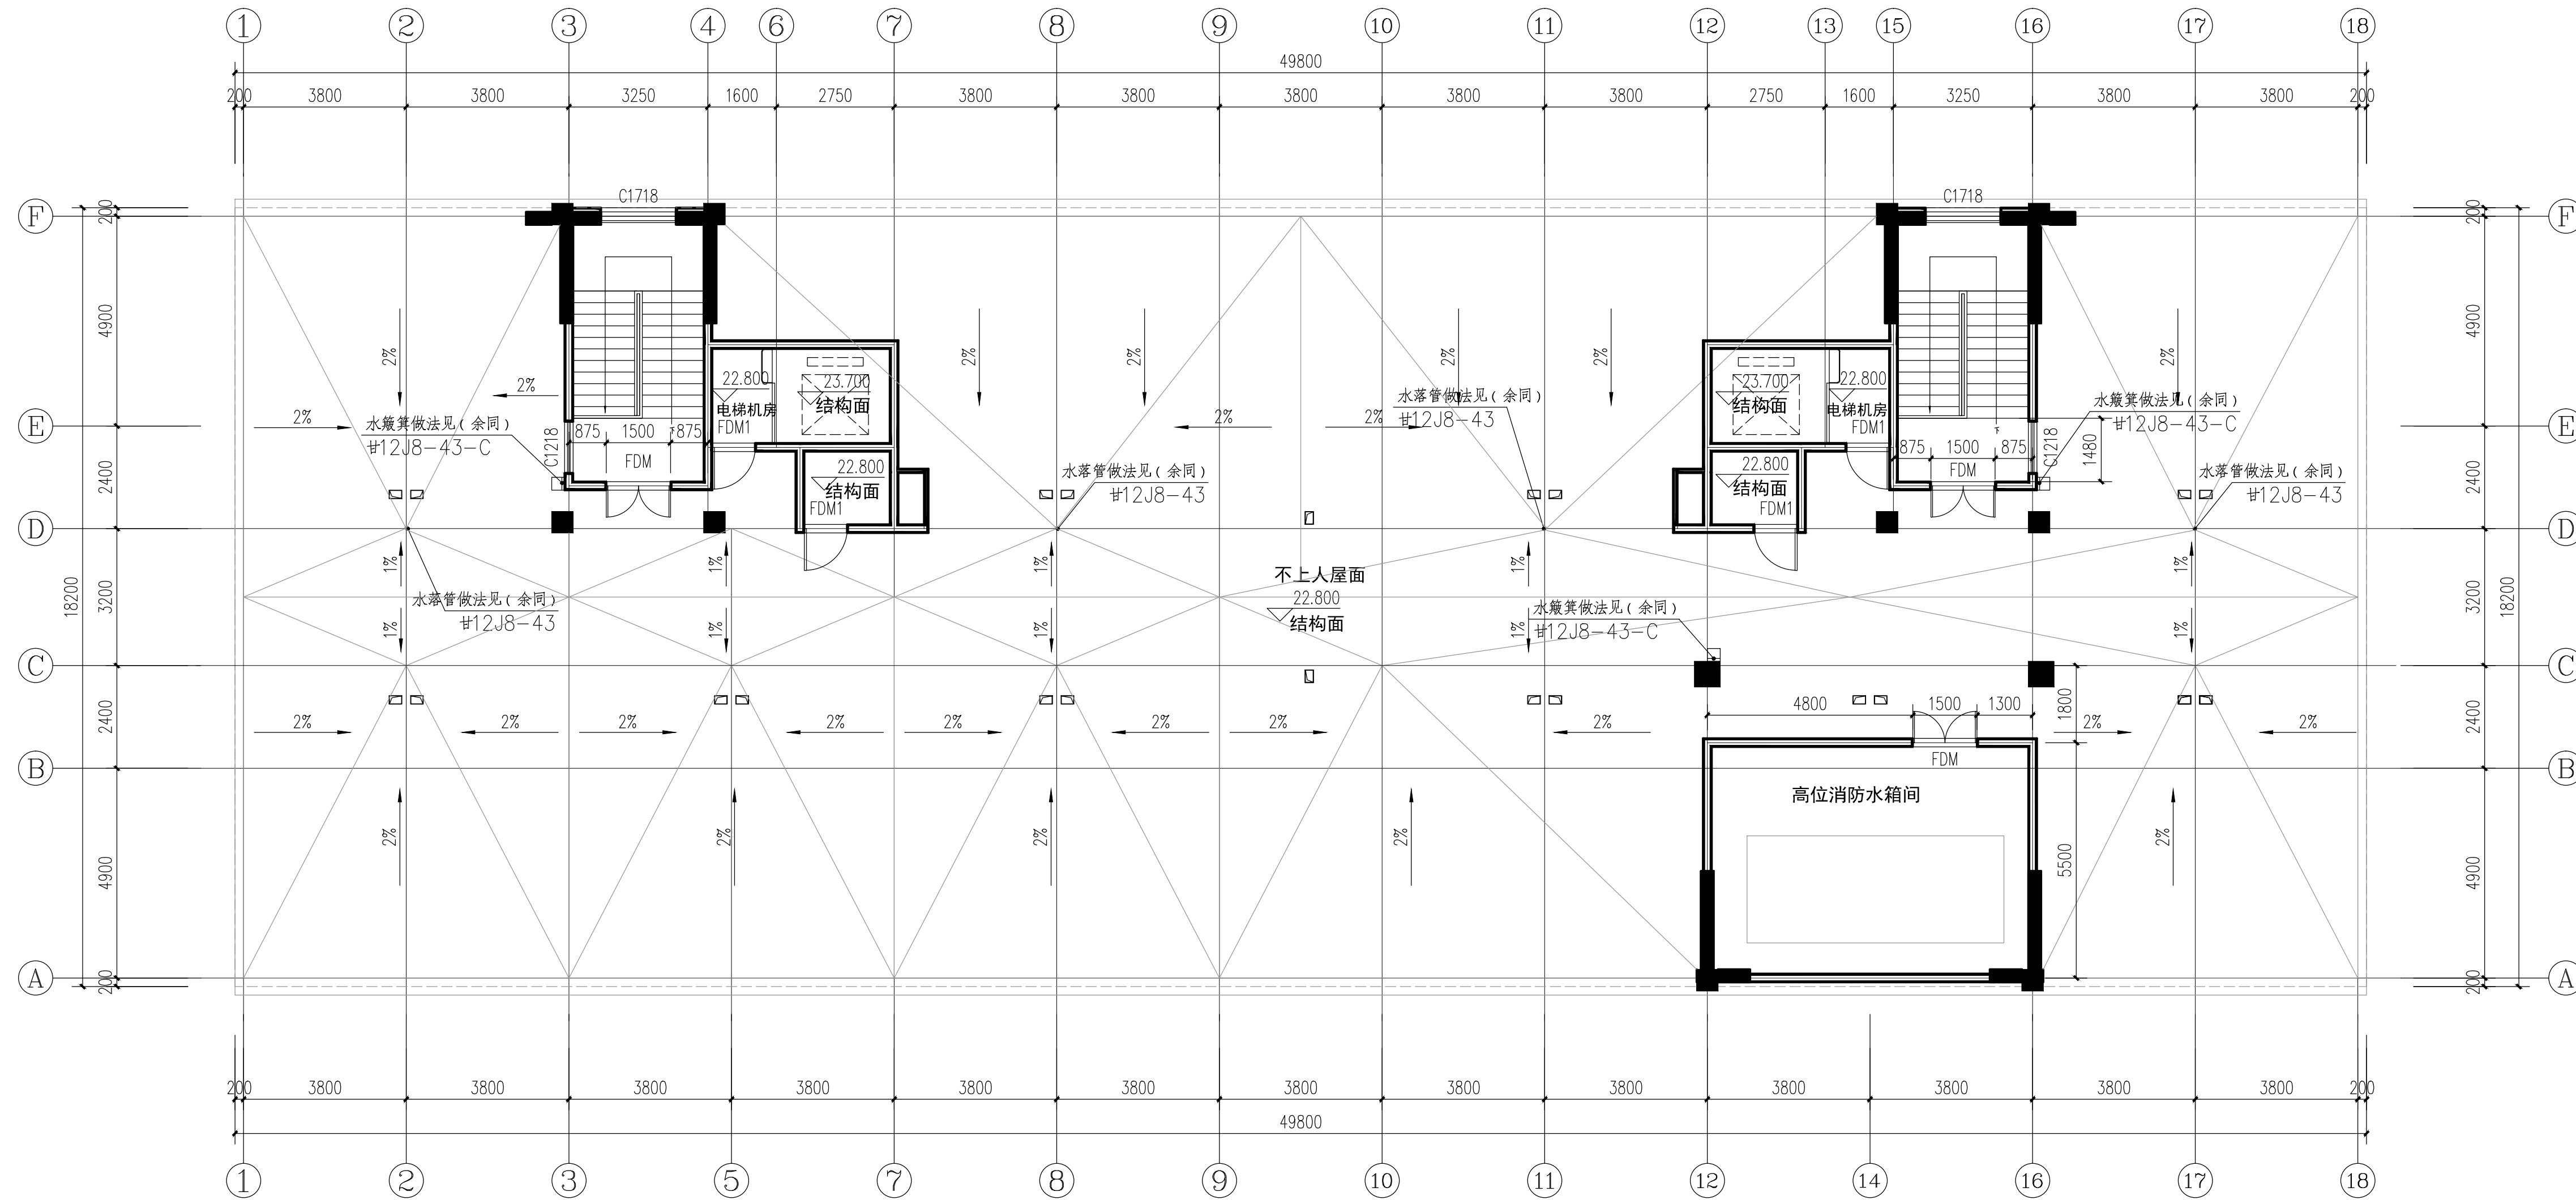

屋面平面图(一) 1:100

本层建筑面积: 122.03m²

建设单位/CLIENT:

肃南裕固族自治县第一中学

项目名称/PROJECT:

肃南一中学生宿舍楼建设项目

子项目名称/SUB-PROJECT:

区位图/REGIONAL LOCATION MAP:



万国国际工程设计有限公司

WanPin International Engineering Design Co., Ltd.

图纸名称/TITLE:

屋面平面图(一)

设计 DESIGNED	陈瑞庚	陈瑞庚
校对 CHECKED	吕国芳	吕国芳
专业负责人 CHIEF	单磊	单磊
项目负责人 PROJECT CHIEF	单磊	单磊
审核 IDENTIFIED	雷广武	雷广武
审定 APPROVED	焦时伦	焦时伦

业务号/JOB NO. 2024XF07-01

设计阶段/STATUS: 方案图

专业/DISCIPLINE: 建筑

比例/SCALE: 1:100


出图日期/DATE: 2024.10

图号/DRAWING NO. JS-09

版次 NO.	修改内容 DESCRIPTION	日期 DATE

条形码/BARCODE:

版权所有, 不得复制、套用。
ALL RIGHTS RESERVED, DON'T COPY, REPRODUCE.

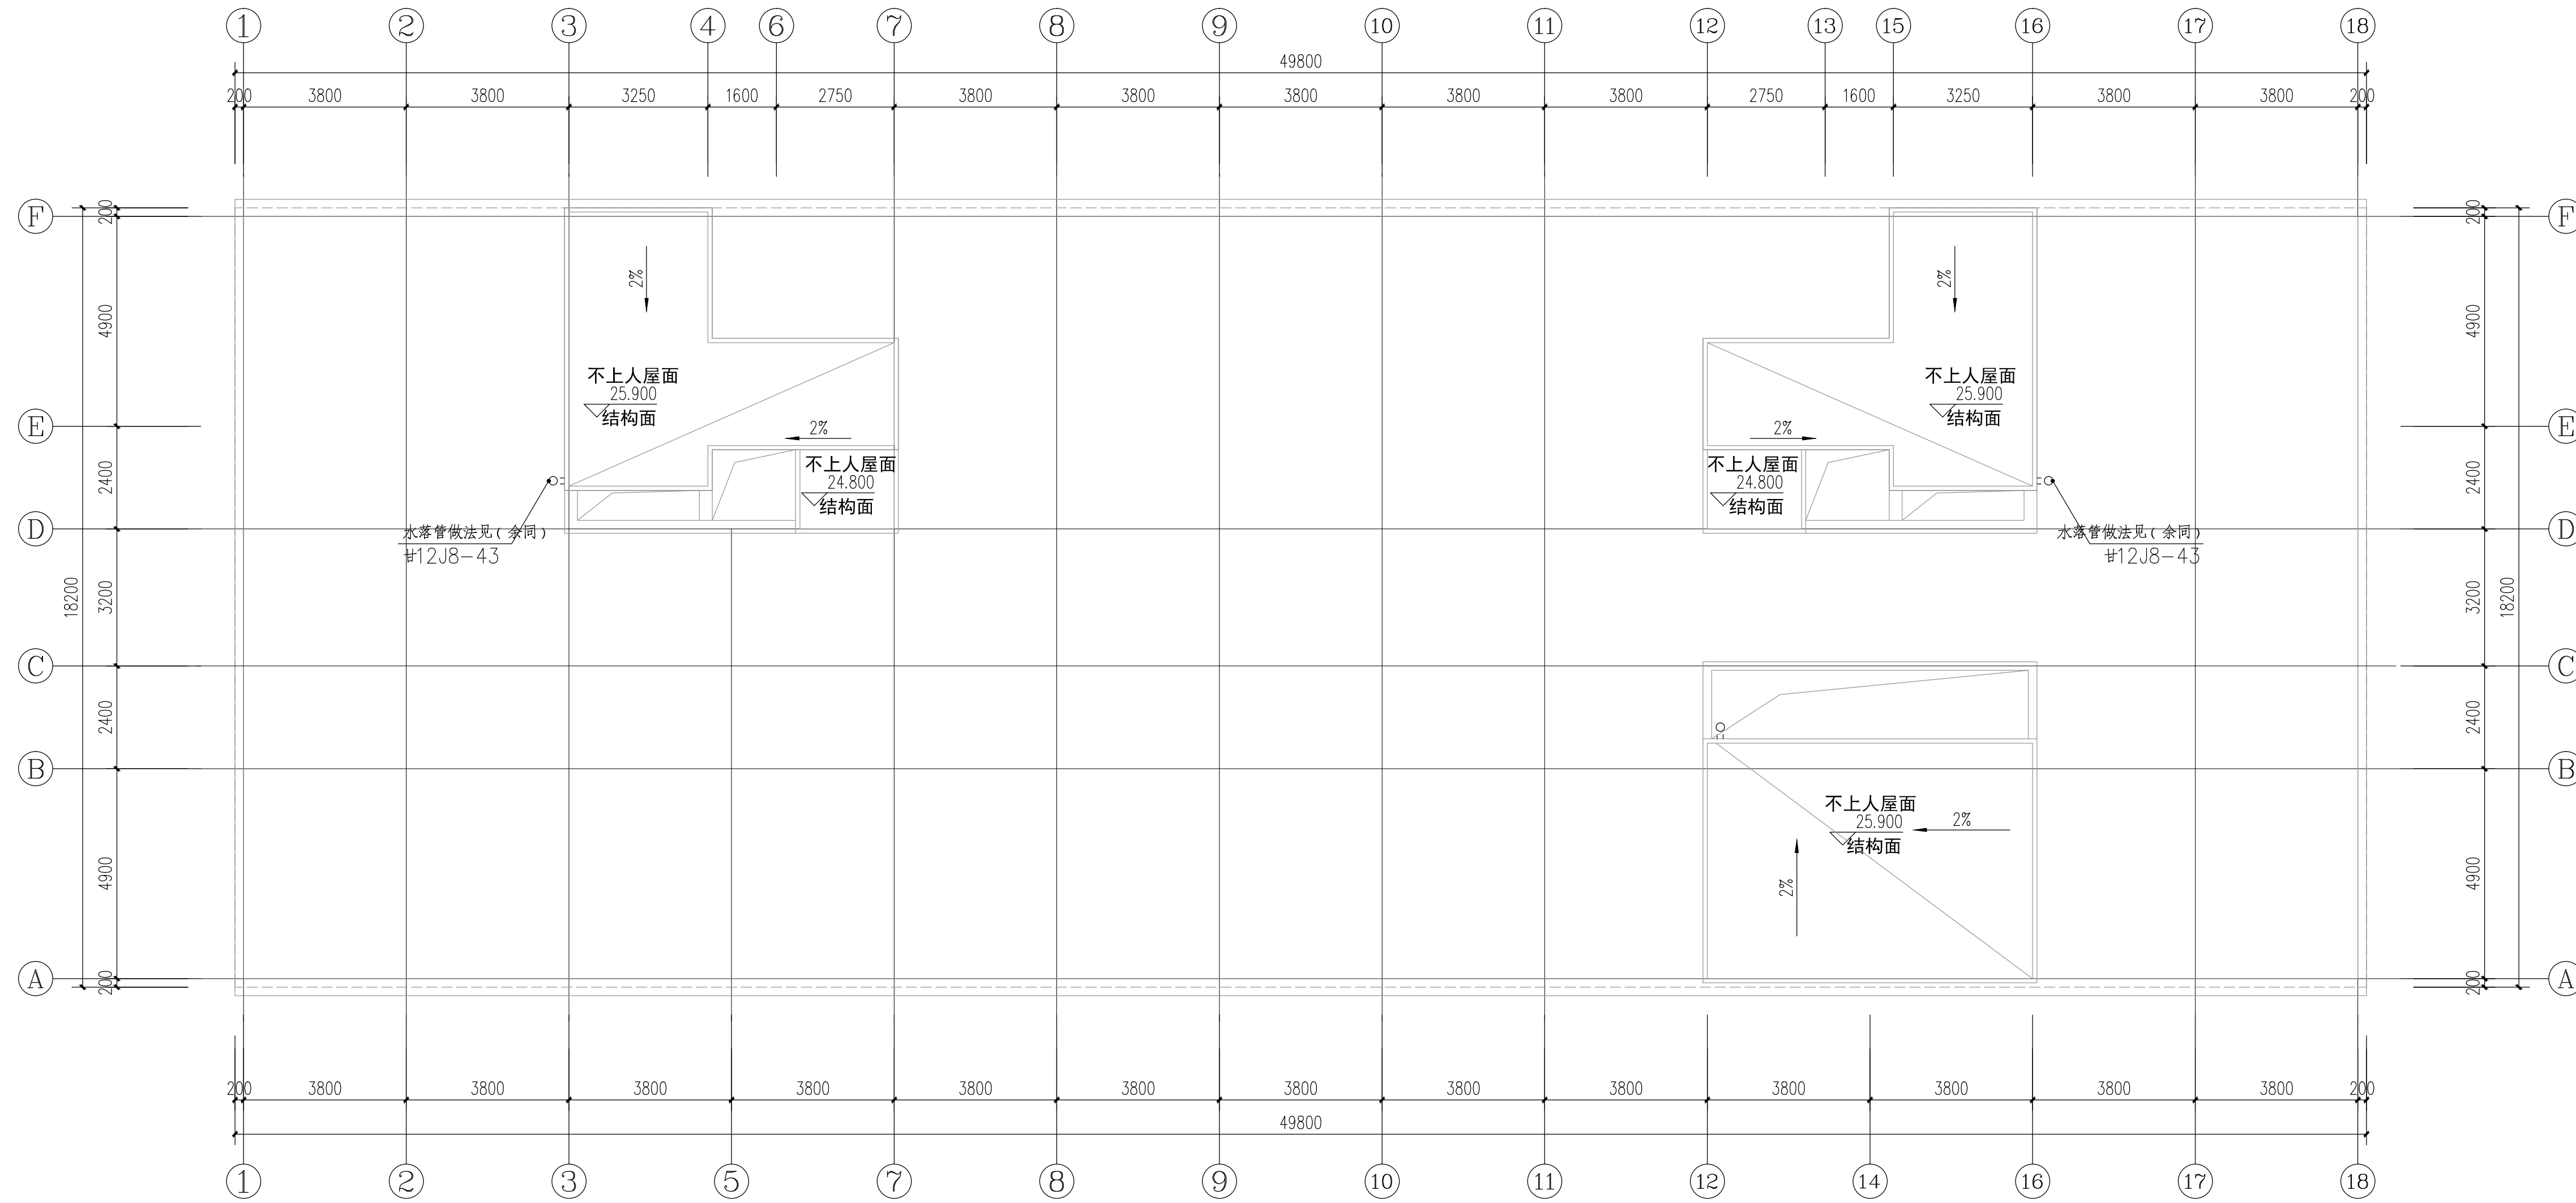

屋面平面图(二) 1:100

建设单位/CLIENT:

肃南裕固族自治县第一中学

项目名称/PROJECT:

肃南一中学生宿舍楼建设项目

子项目名称/SUB-PROJECT:

区位图/REGIONAL LOCATION MAP:



万国国际工程设计有限公司

Wanpin International Engineering Design Co., Ltd.

图纸名称/TITLE:

屋面平面图(二)

设计 DESIGNED	陈瑞庚	陈瑞庚
校对 CHECKED	吕国芳	吕国芳
专业负责人 CHIEF	单磊	单磊
项目负责人 PROJECT CHIEF	单磊	单磊
审核 IDENTIFIED	雷广武	雷广武
审定 APPROVED	焦时伦	焦时伦

业务号/JOB NO. 2024XF07-01

设计阶段/STATUS: 方案图

专业/DISCIPLINE: 建筑

比例/SCALE: 1:100

出图日期/DATE: 2024.10

图号/DRAWING NO. JS-10

版次 NO.	修改内容 DESCRIPTION	日期 DATE

条形码/BARCODE:

版权所有, 不得复制、套用。
ALL RIGHTS RESERVED, DON'T COPY, REPRODUCE.

建设单位/CLIENT:
肃南裕固族自治县第一中学
项目名称/PROJECT:
肃南一中学生宿舍楼建设项目
子项目名称/SUB-PROJECT:

区位图/REGIONAL LOCATION MAP:



图纸名称/TITLE:
1~18轴立面图

设计 DESIGNED	陈瑞庚	陈瑞庚
校对 CHECKED	吕国芳	吕国芳
专业负责人 CHIEF	单磊	单磊
项目负责人 PROJECT CHIEF	单磊	单磊
审核 IDENTIFIED	雷广武	雷广武
审定 APPROVED	焦时伦	焦时伦

业务号/JOB NO. 2024XF07-01

设计阶段/STATUS: 方案图

专业/DISCIPLINE: 建筑

比例/SCALE: 1:100

出图日期/DATE: 2024.10

图号/DRAWING NO. JS-11

版次 NO.	修改内容 DESCRIPTION	日期 DATE

条形码/BARCODE:


版权所有, 不得复制、套用。
ALL RIGHTS RESERVED, DON'T COPY, REPRODUCE.





1~18轴立面图 1:100
图中填充部分为黄色 (ZY-102)。



18~1轴立面图 1:100
图中填充部分为黄色 (ZY-102)。

建设单位/CLIENT: 肃南裕固族自治县第一中学		
项目名称/PROJECT: 肃南一中学生宿舍楼建设项目		
子项目名称/SUB-PROJECT:		
区位图/REGIONAL LOCATION MAP:		
 万品国际工程设计有限公司 <small>Wanpin International Engineering Design Co., Ltd.</small>		
图纸名称/TITLE: 18~1轴立面图		
设计 DESIGNED	陈瑞庚	陈瑞庚
校对 CHECKED	吕国芳	吕国芳
专业负责人 CHIEF	单磊	单磊
项目负责人 PROJECT CHIEF	单磊	单磊
审核 IDENTIFIED	雷广武	雷广武
审定 APPROVED	焦时伦	焦时伦
业务号/JOB NO. 2024XF07-01		
设计阶段/STATUS: 方案图		
专业/DISCIPLINE: 建筑		
比例/SCALE: 1:100		
出图日期/DATE: 2024.10		
图号/DRAWING NO. JS-12		
版次 NO.	修改内容 DESCRIPTION	日期 DATE
条形码/BARCODE:		
版权所有, 不得复制、套用。 ALL RIGHTS RESERVED, DON'T COPY, REPRODUCE.		

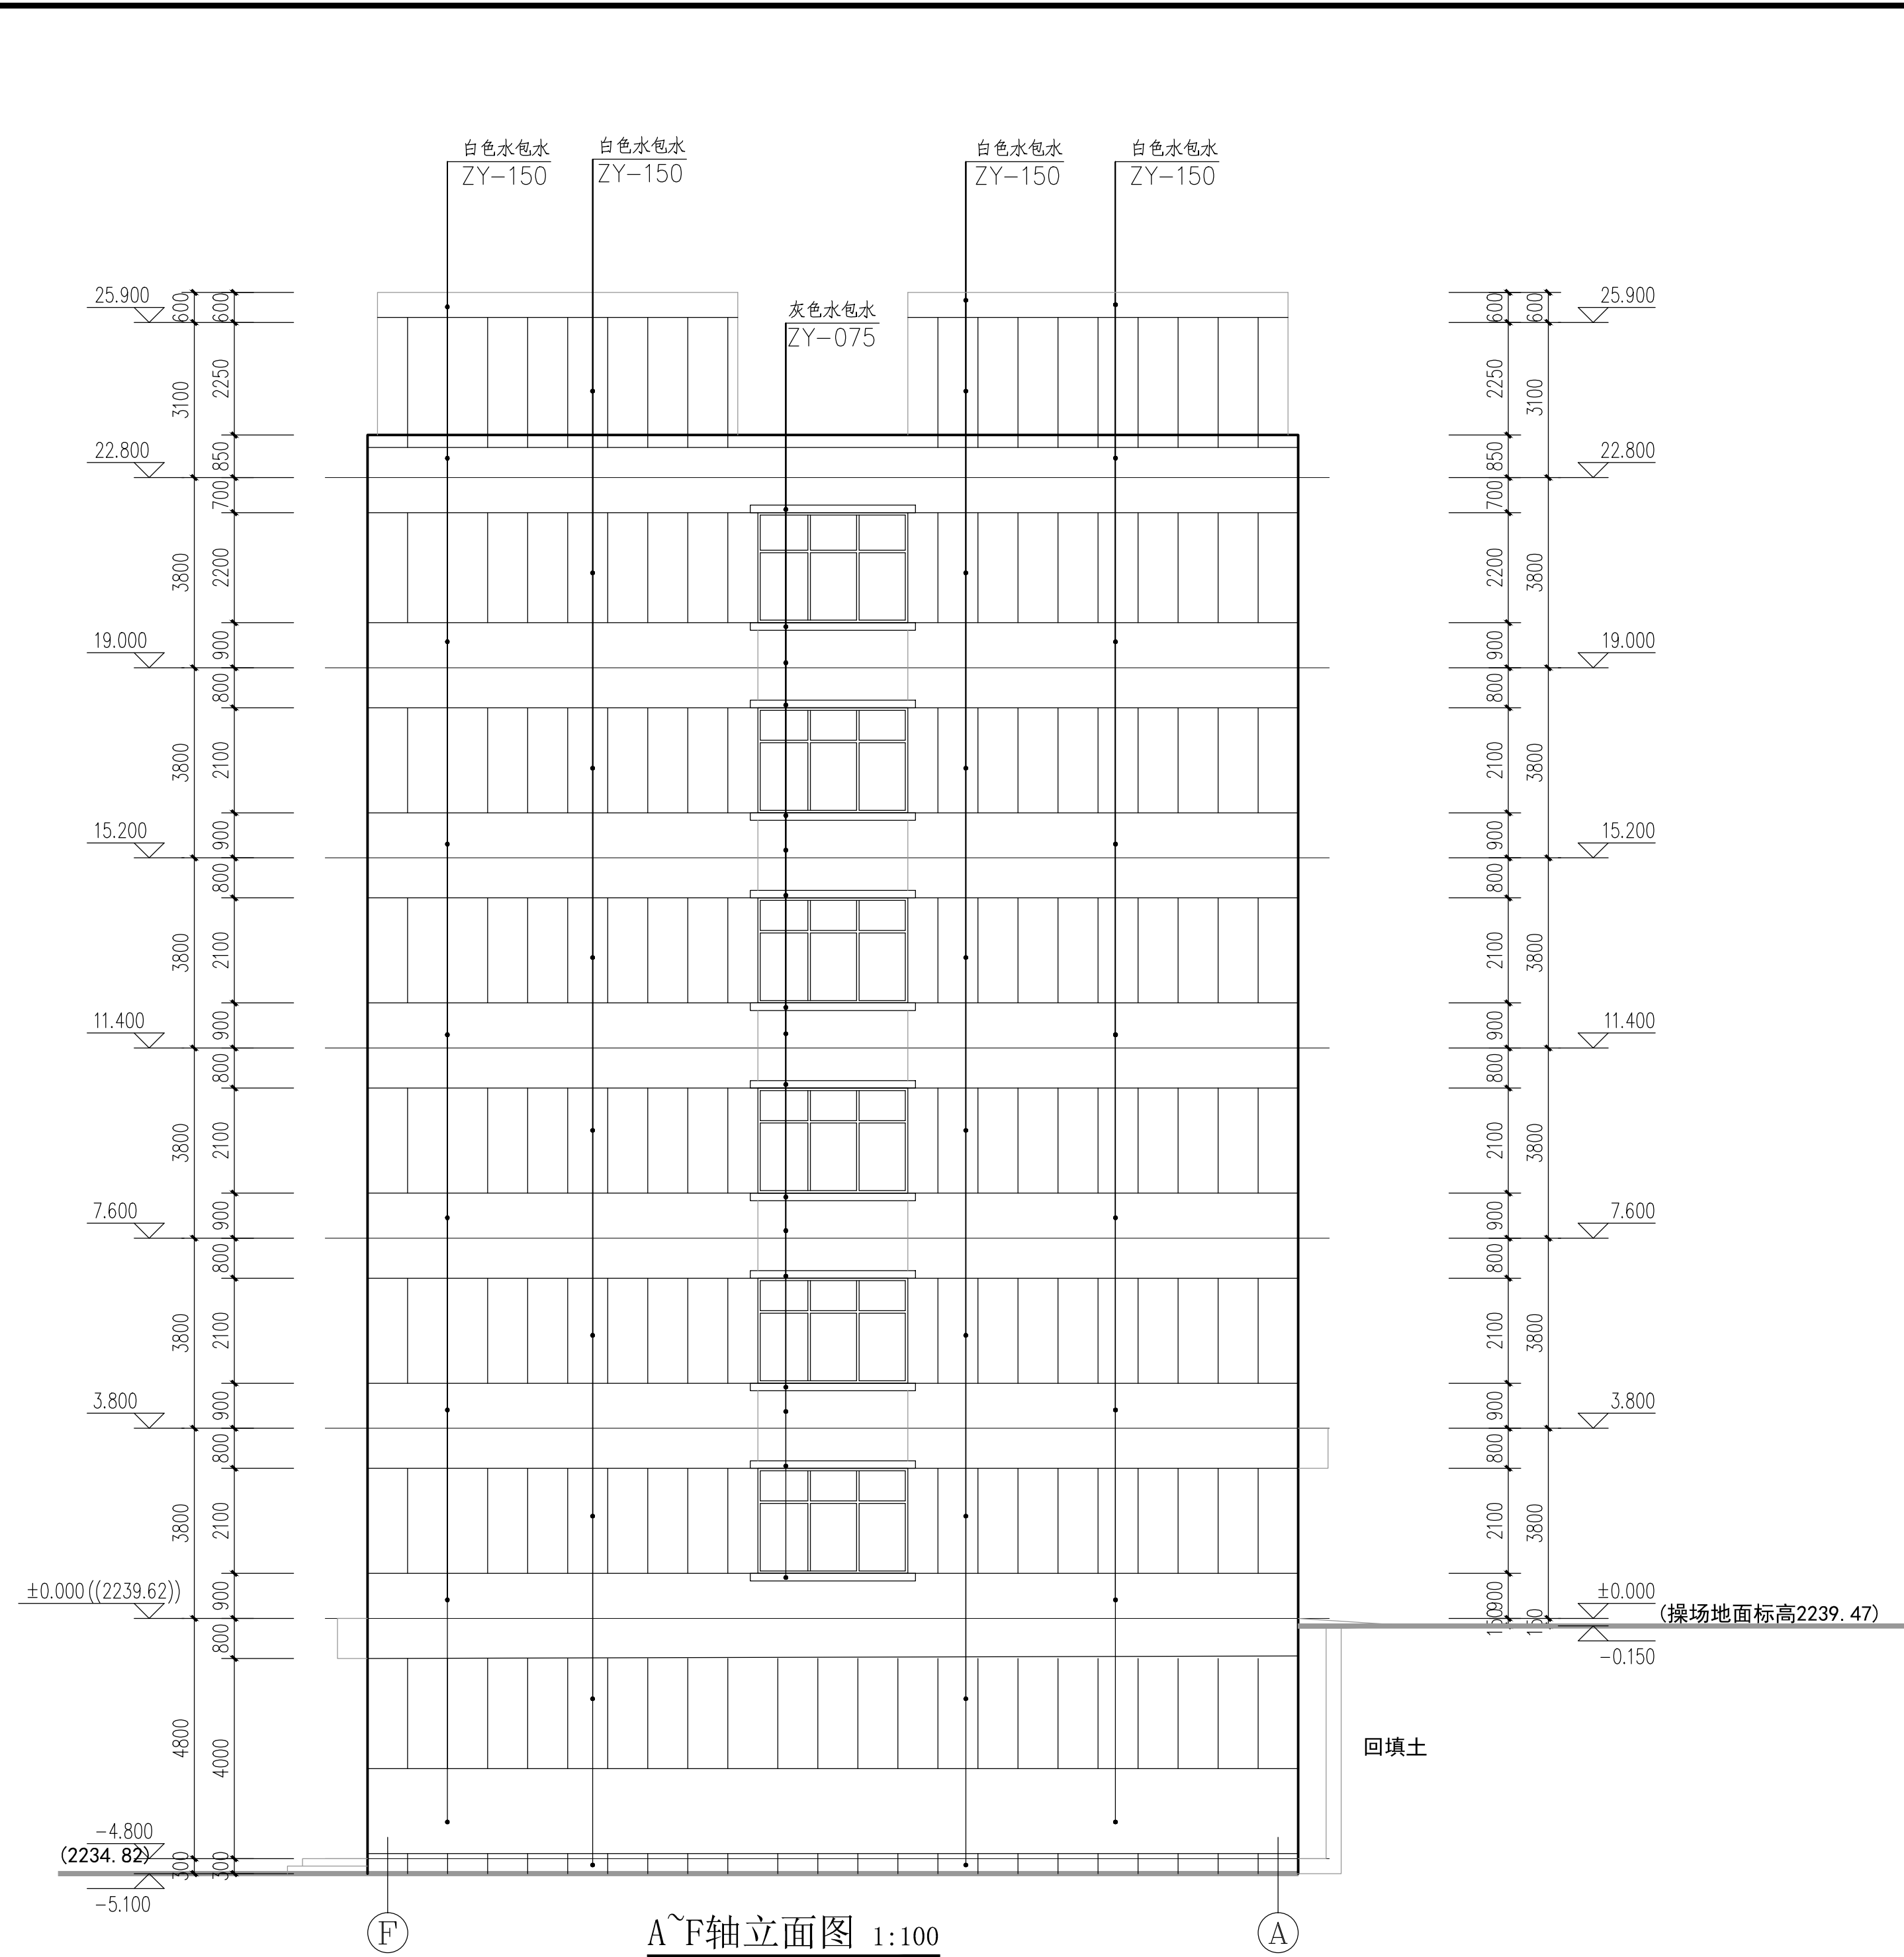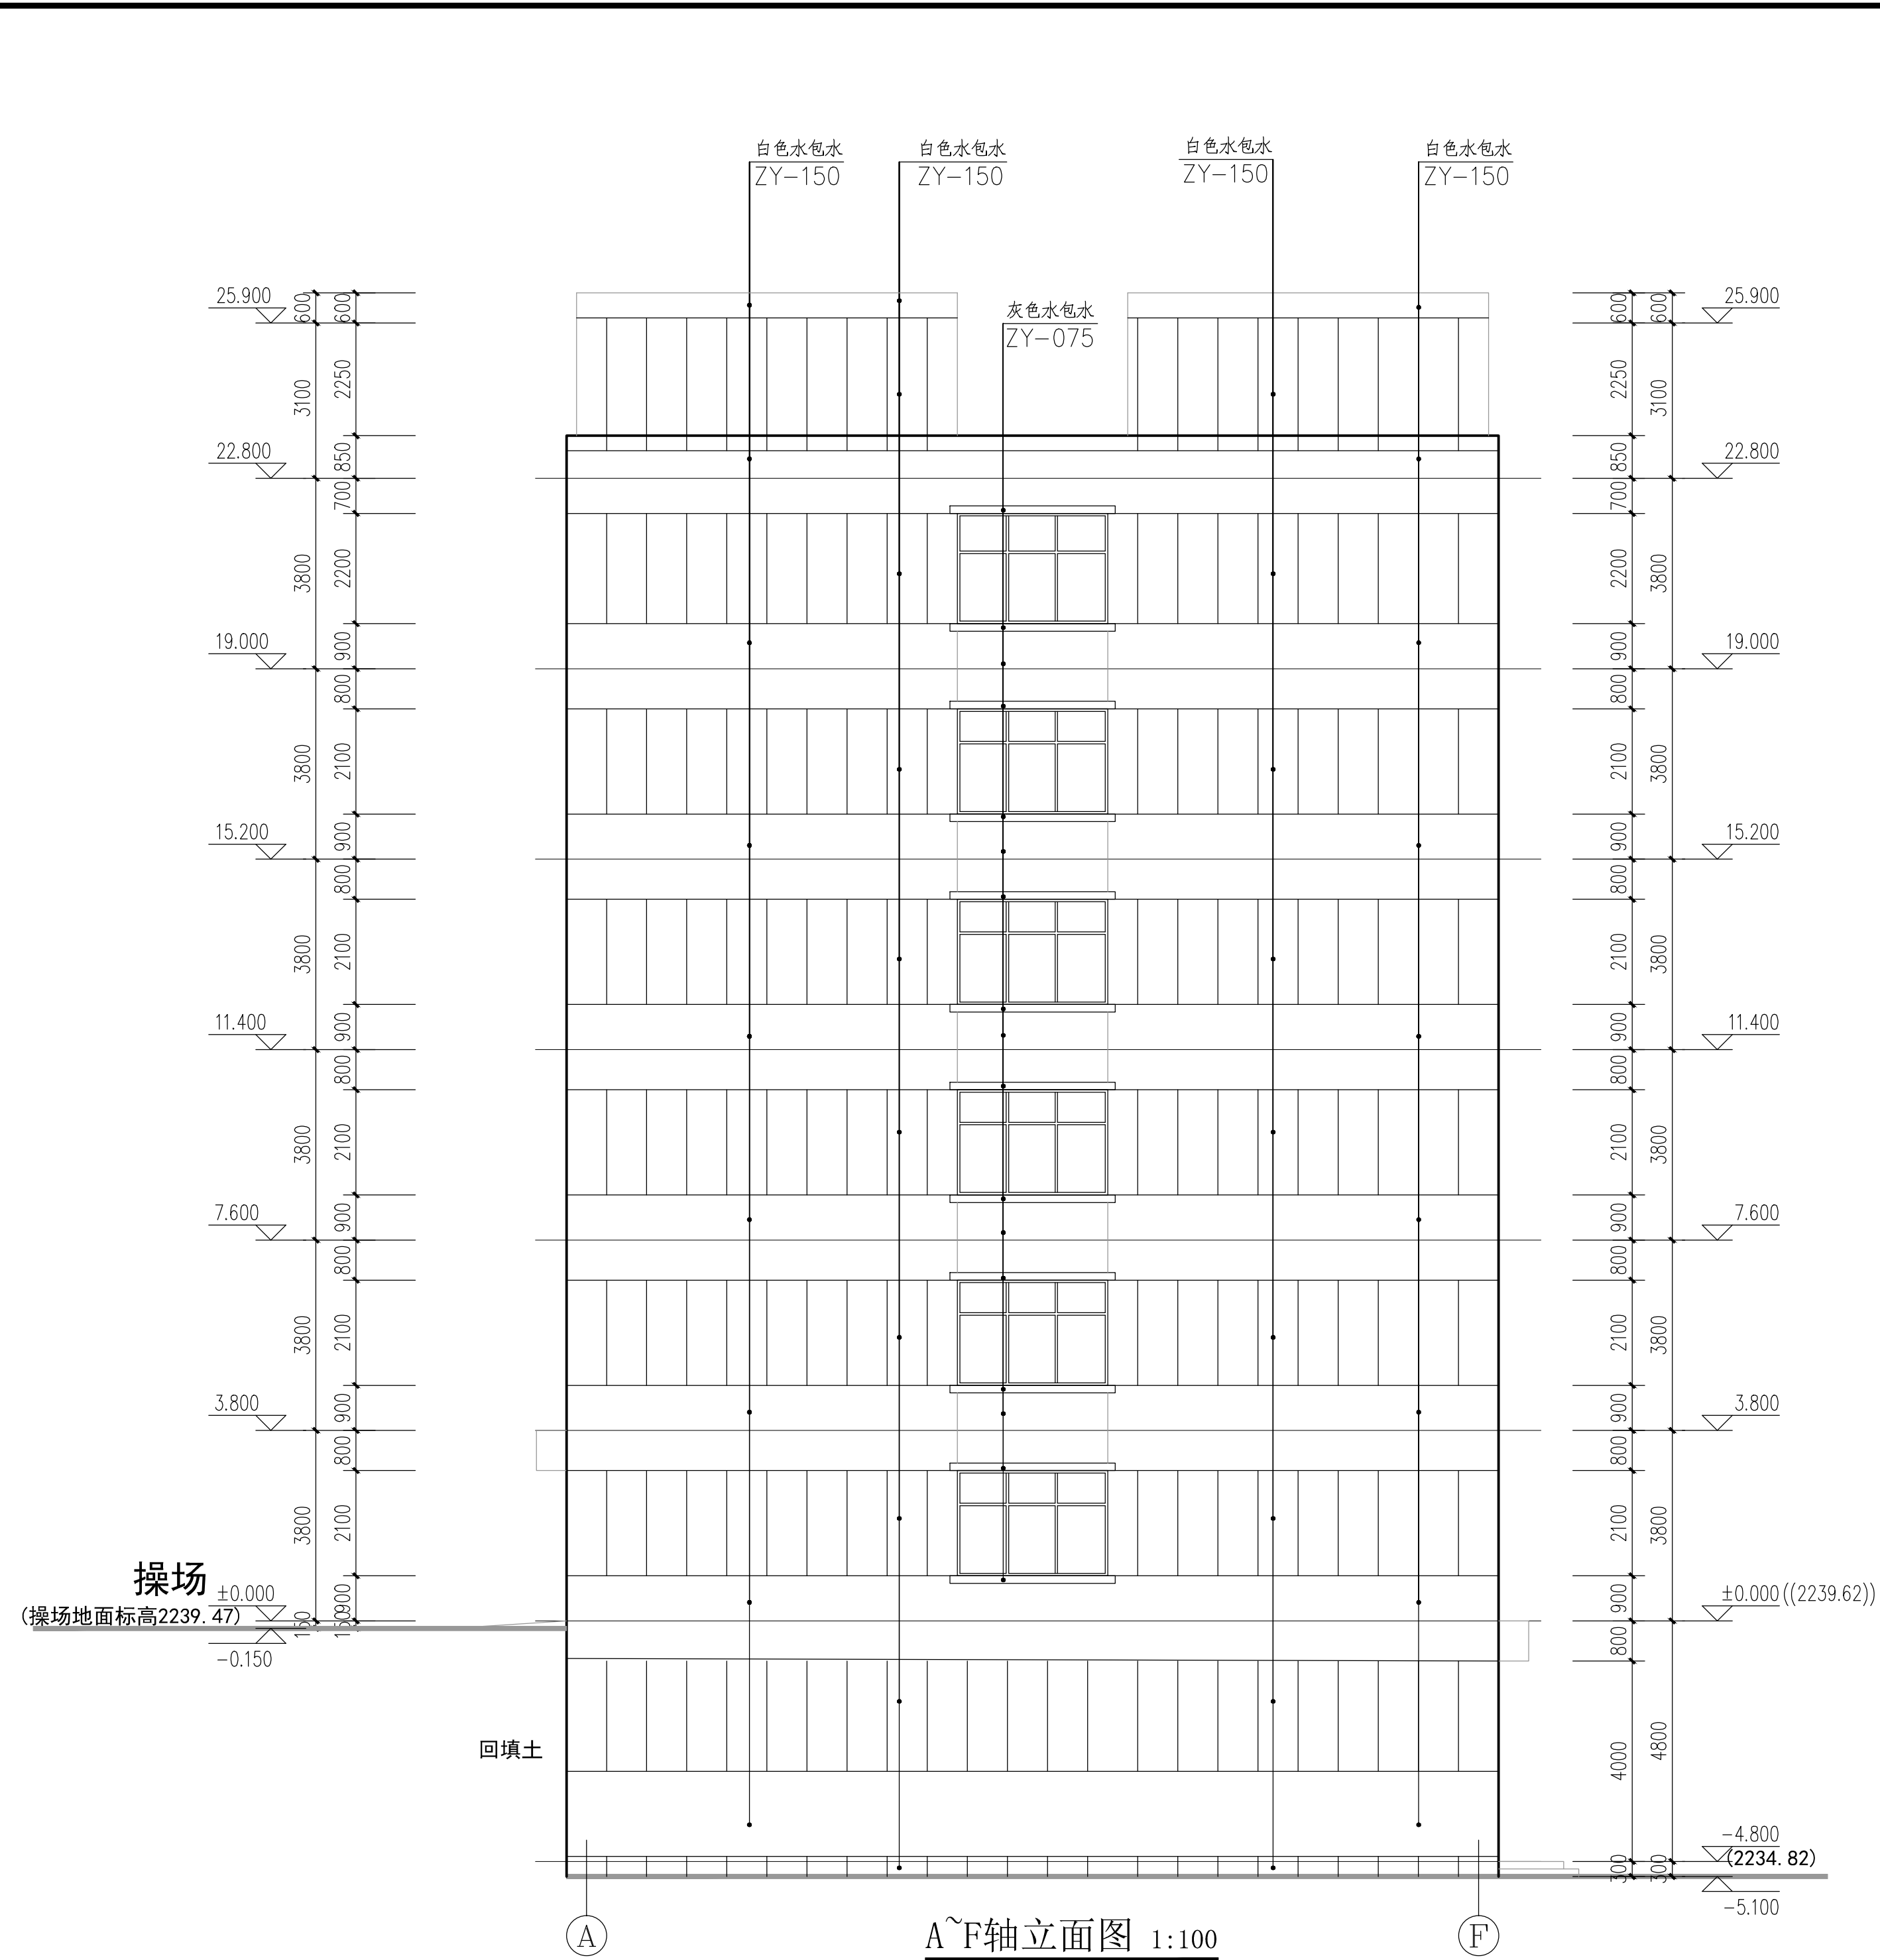

建设单位/CLIENT: 肃南裕固族自治县第一中学

项目名称/PROJECT: 肃南一中学生宿舍楼建设项目

子项目名称/SUB-PROJECT:

区位图/REGIONAL LOCATION MAP:

万品国际工程设计有限公司
WanPin International Engineering Design Co., Ltd.

图纸名称/TITLE: A~F轴立面图
F~A轴立面图

设计 DESIGNED	陈瑞庚	陈瑞庚
校对 CHECKED	吕国芳	吕国芳
专业负责人 CHIEF	单磊	单磊
项目负责人 PROJECT CHIEF	单磊	单磊
审核 IDENTIFIED	雷广武	雷广武
审定 APPROVED	焦时伦	焦时伦

业务号/JOB NO. 2024XF07-01

设计阶段/STATUS: 方案图

专业/DISCIPLINE: 建筑

比例/SCALE: 1:100


出图日期/DATE: 2024.10

图号/DRAWING NO. JS-13

版次 NO.	修改内容 DESCRIPTION	日期 DATE

条形码/BARCODE:

版权所有, 不得复制、套用。
ALL RIGHTS RESERVED, DON'T COPY, REPRODUCE.

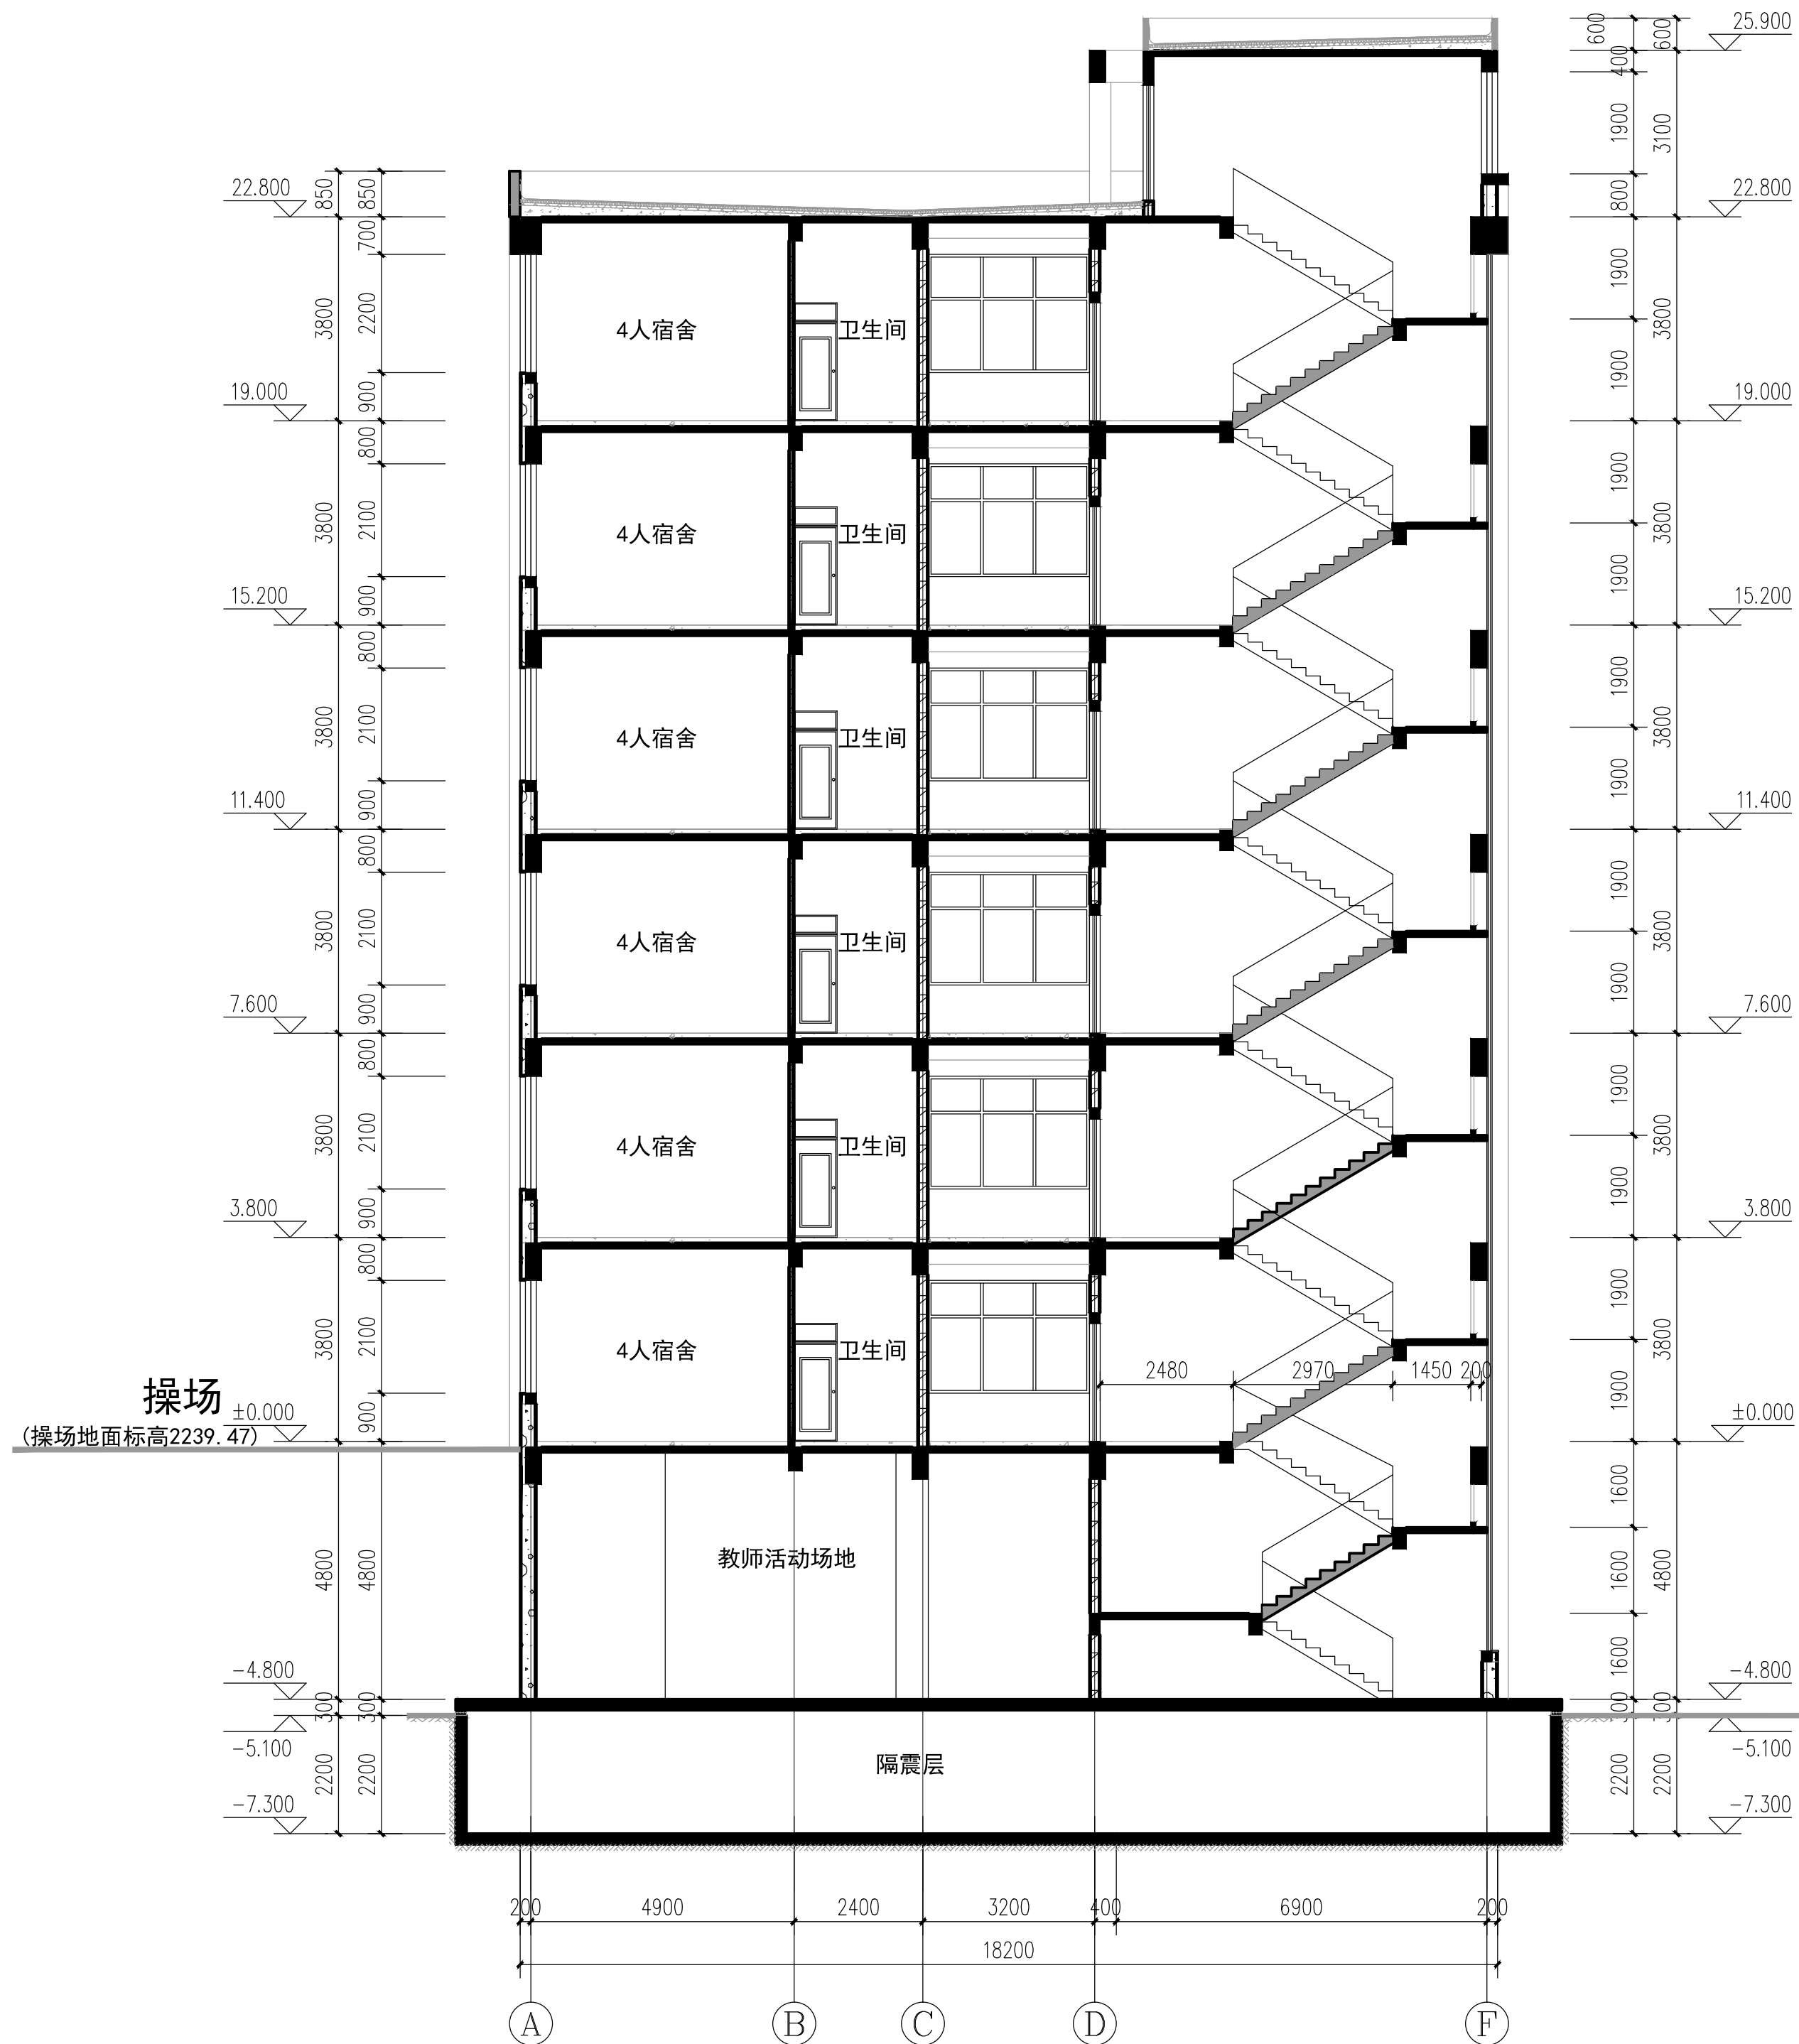

1-1剖面图 1:100

建设单位/CLIENT:

肃南裕固族自治县第一中学

项目名称/PROJECT:

肃南一中学生宿舍楼建设项目

子项目名称/SUB-PROJECT:

区位图/REGIONAL LOCATION MAP:



万品国际工程设计有限公司

WanPin International Engineering Design Co., Ltd.

图纸名称/TITLE:

1-1剖面图
2-2剖面图

设计 DESIGNED	陈瑞庚	
校对 CHECKED	吕国芳	
专业负责人 CHIEF	单磊	
项目负责人 PROJECT CHIEF	单磊	
审核 IDENTIFIED	雷广武	
审定 APPROVED	焦时伦	

业务号/JOB NO. 2024XF07-01

设计阶段/STATUS: 方案图

专业/DISCIPLINE: 建筑

比例/SCALE: 1:100

出图日期/DATE: 2024.10

图号/DRAWING NO. JS-14

版次 NO.	修改内容 DESCRIPTION	日期 DATE

条形码/BARCODE:

版权所有, 不得复制、套用。
ALL RIGHTS RESERVED, DON'T COPIED, REPRODUCED.