

建筑方案设计说明

1、工程名称：肃南裕固族自治县文殊山乡村振兴生态宜居（文殊村地质灾害异地重建）建设项目—应急避险临时安置点

2、建设单位：肃南裕固族自治县祁丰藏族乡人民政府

3、建设地点：张掖市肃南裕固族自治县祁丰藏族乡

4、总用地面积：32081.00平方米

5、用地性质：应急避险用地

6、容积率：0.43

7、建筑密度：15.64%。

8、绿地率：22.96%。

9、结构类型：本工程为钢框架结构。基础结构形式：独立基础。

11、建筑面积：总建筑面积为13489.43平方米，其中一层建筑面积为5742.78平方米，二层建筑面积为4499.56平方米，三层建筑面积为2698.12平方米，出屋面楼梯间、设备间建筑面积为548.97平方米，建筑基底面积为4815.80平方米。

12、本工程为多层公共建筑，为地上三层建筑，其中一层为值班室、培训室、50米射击室、射箭室、爱国主义教育室、医务室、弹药库等，二层为多功能大厅、展示区、书咖、第二课堂区、风暴体验区、真人CS室、办公室等，三层为帐篷休息室。未经设计单位许可，不得擅自改变用途。

13、建筑高度及层高：建筑高度为20.85米，建筑室外地坪至女儿墙最高点高度为26.27米，其中一层层高为7.2米，二层层高为6.6米，三层层高为6.6米，室内外高差为0.45m。

14、本工程耐火等级为二级。

15、地震设防烈度为八度，设计使用年限分类类别为3类，建筑物设计使用年限为50年。

16、屋面防水等级为II级，两道防水设防。

17、本工程建筑室内环境污染控制分类：为II类。

四川省建设工程设计施工图
永忠工程管理(集团)有限公司
资质证书编号:A151027583 有效期至:2026年06月30日
资质等级范围:建筑行业(建筑工程)甲级

中华人民共和国一级注册建筑师
姓名:袁林
注册号:5102758-014
有效期至:至2025年11月

肃南裕固族自治县祁丰藏族乡人民政府
肃南裕固族自治县文殊山乡村振兴生态宜居
(文殊村地质灾害异地重建) 建设项目一应急避险临时安置点



永忠工程管理(集团)有限公司

Yong Zhong Engineering Management (Group)
Co., Ltd.

四川省建设工程设计出图专用章

注册证书编号:A151027583 有效期至:2026年06月30日

方案图


法定代表人:

项目总负责人:


袁林林

中华人民共和国一级注册建筑师
注册号: 5102758-014
有效期: 至2025年11月

2024年11月

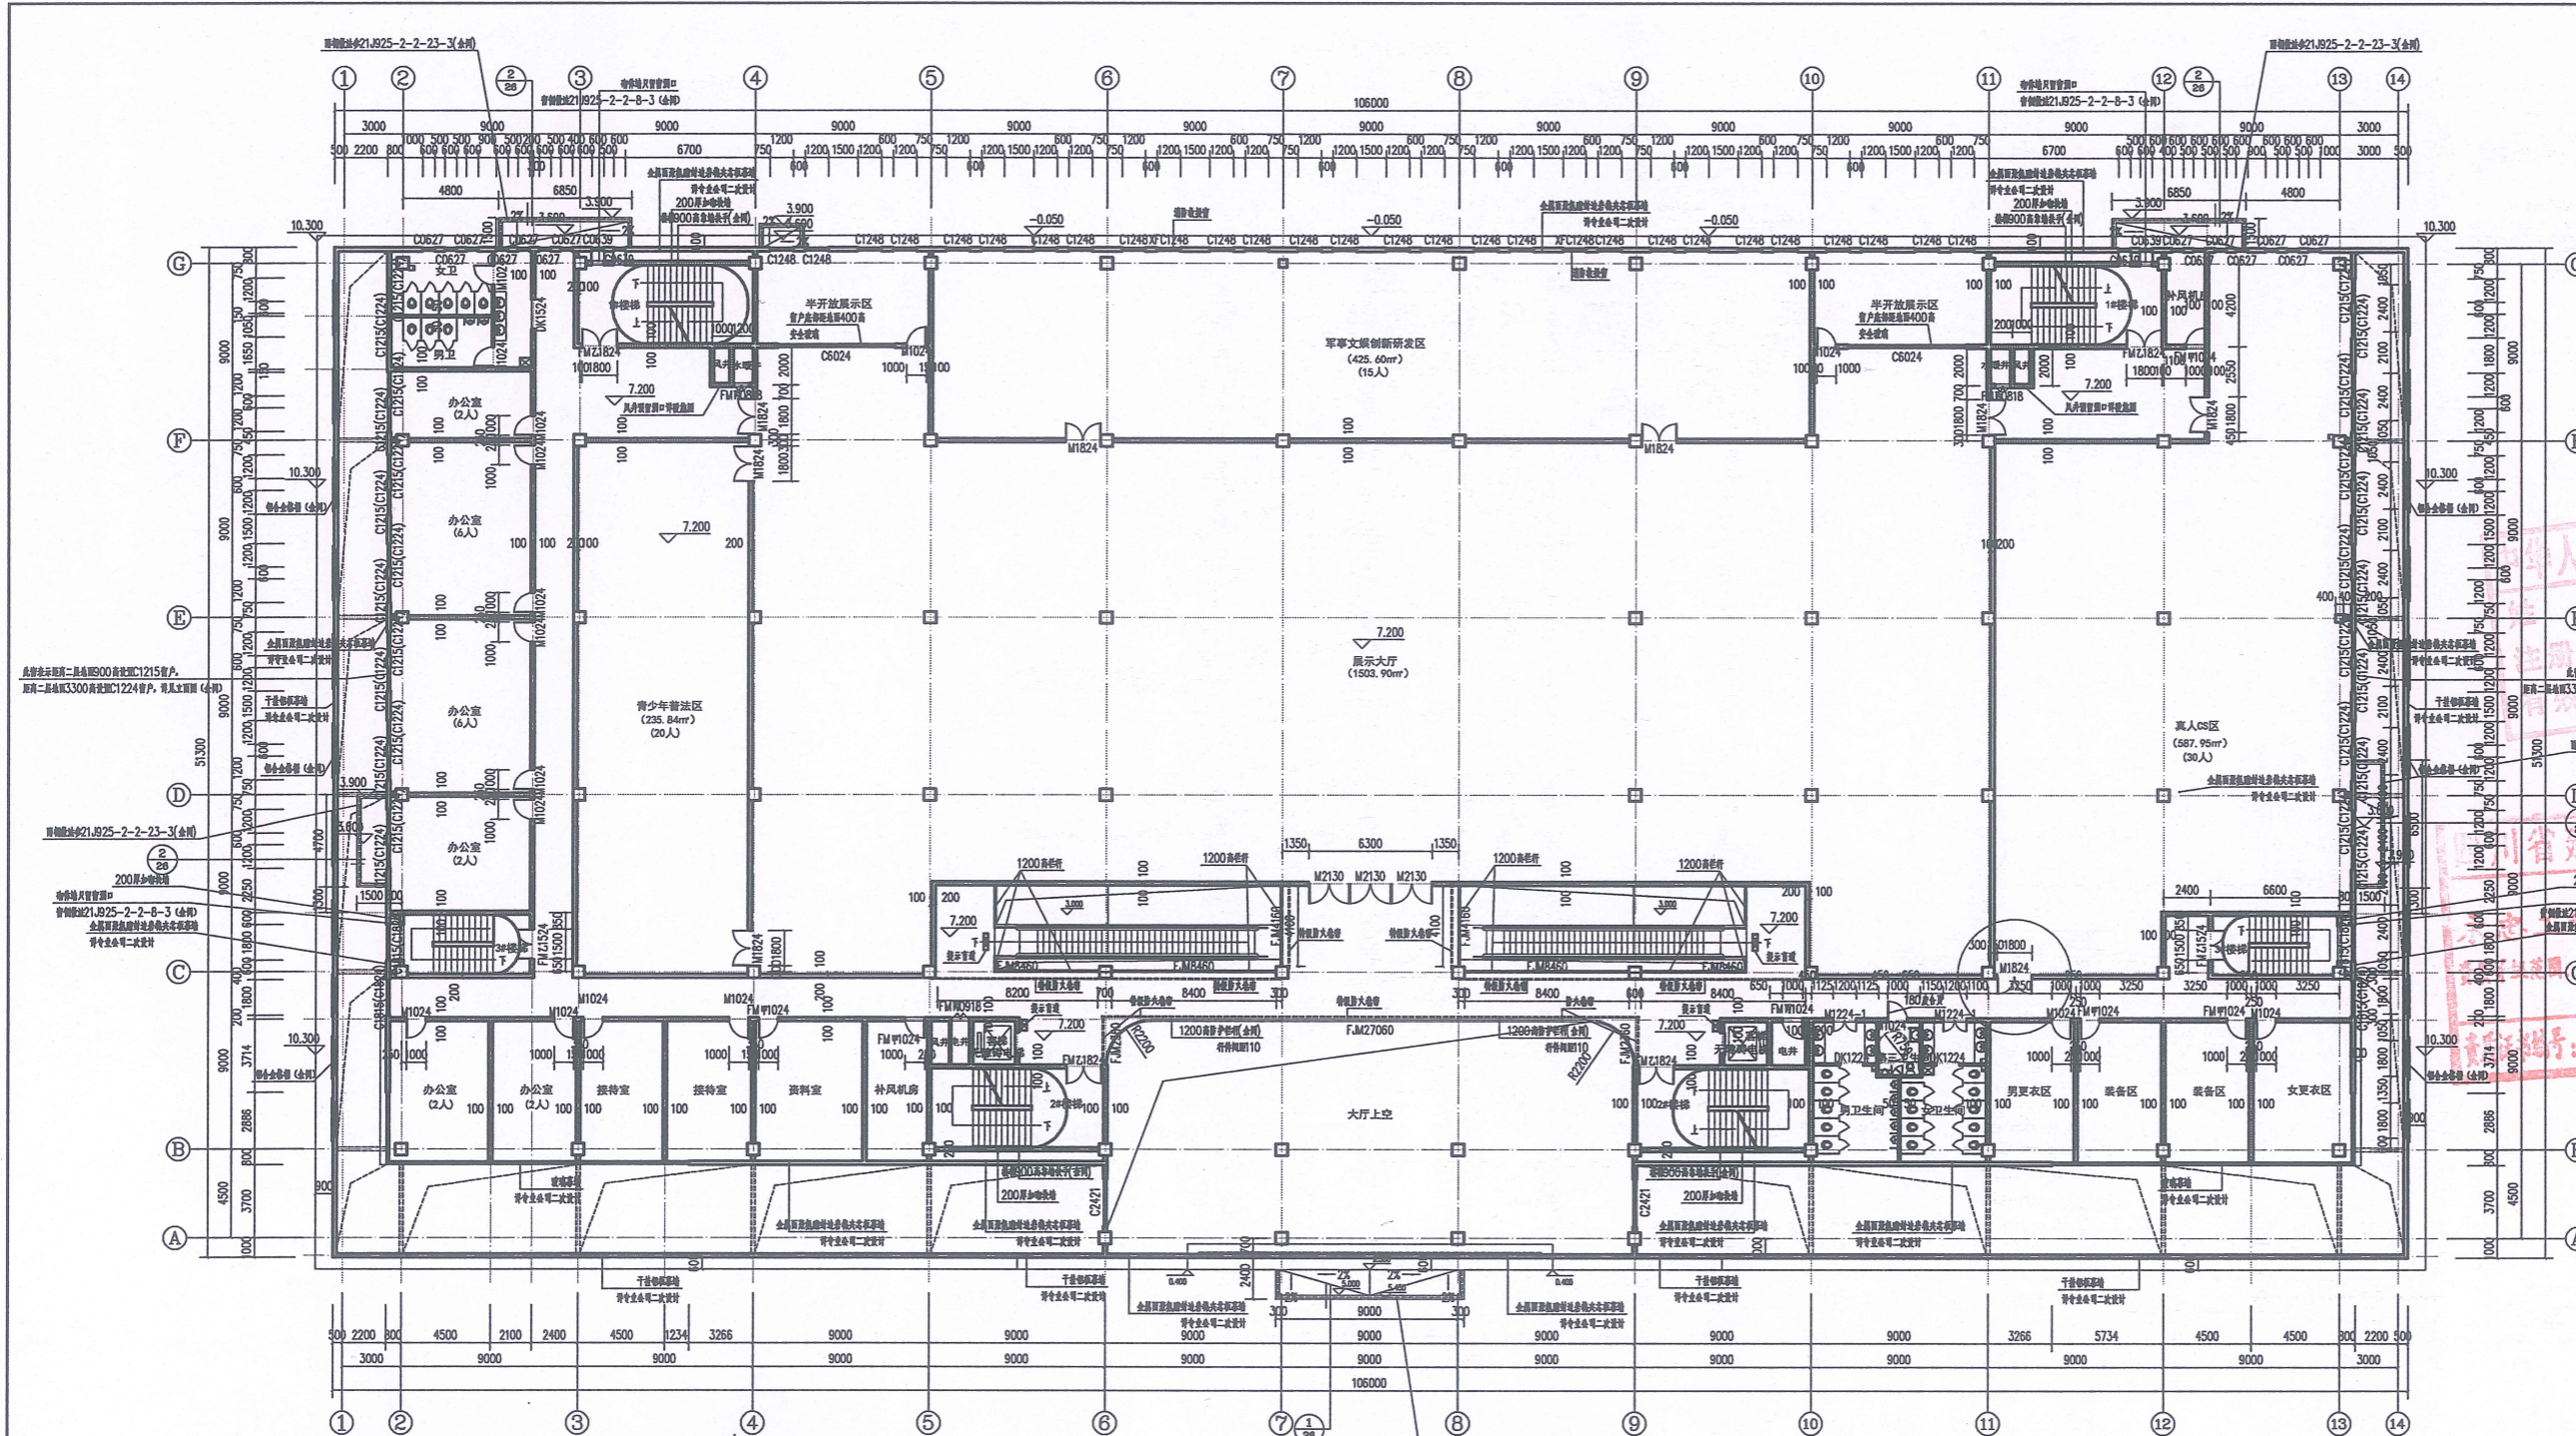


二层平面图 1:100

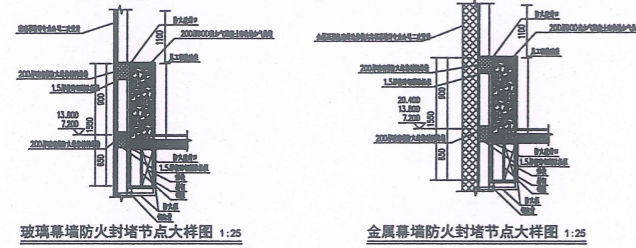

玻璃幕墙防火封堵节点大样图 1:25

金属幕墙防火封堵节点大样图 1:25


 永忠工程管理(集团)有限公司
 Yongzhong Engineering Management (Group) Co., Ltd.
 甲级工程咨询证书编号:A151027583
 地址:四川省甘孜藏族自治州康定市康定护城
 镇东方阿尔卑斯新城欣风小馆二期3楼2
 单元X2-12-3号

中华人民共和国一级注册建筑师
 姓名: 袁林
 注册编号: 5102768-014
 有效期至: 2025年11月
 四川省建设工程设计出图专用章
 永忠工程管理(集团)有限公司
 建筑行业(建筑工程)甲级
 注册编号:A151027583 有效期至:2026年06月30日


注册执业章	
姓名:	袁林
注册证书号码:	20106200218
注册印章号码:	5102758-014
所在单位:	永忠工程管理(集团)有限公司
工程名称:	甘孜州康定市康定护城镇东方阿尔卑斯新城欣风小馆二期3楼2单元X2-12-3号
子项名称:	建筑专业
设计号:	
图名:	二层平面图
总包:	袁林
设计负责人:	袁林
审核:	袁林
专业负责人:	袁林
设计:	袁林
日期:	2024-11
比例:	1:100
版本号:	第一版

- 说明:
1. 本图版权为本设计拥有, 任人私自复制或不得翻印任何部分。
 2. 所有尺寸均以标注为准, 图上自行提取无效。
 3. 本图需加盖本设计工程出图专用章及注册师方有效。
 4. 本图仅供设计使用, 不作为施工依据。



永忠工程管理(集团)有限公司
Yongzhong Engineering Management (Group) Co., Ltd.

甲级工程设计证书编号:A151027583
地址:四川省甘孜藏族自治州康定市定炉镇
镇东方阿尔卑斯滑雪场小镇二期3楼
单元02-12-3号

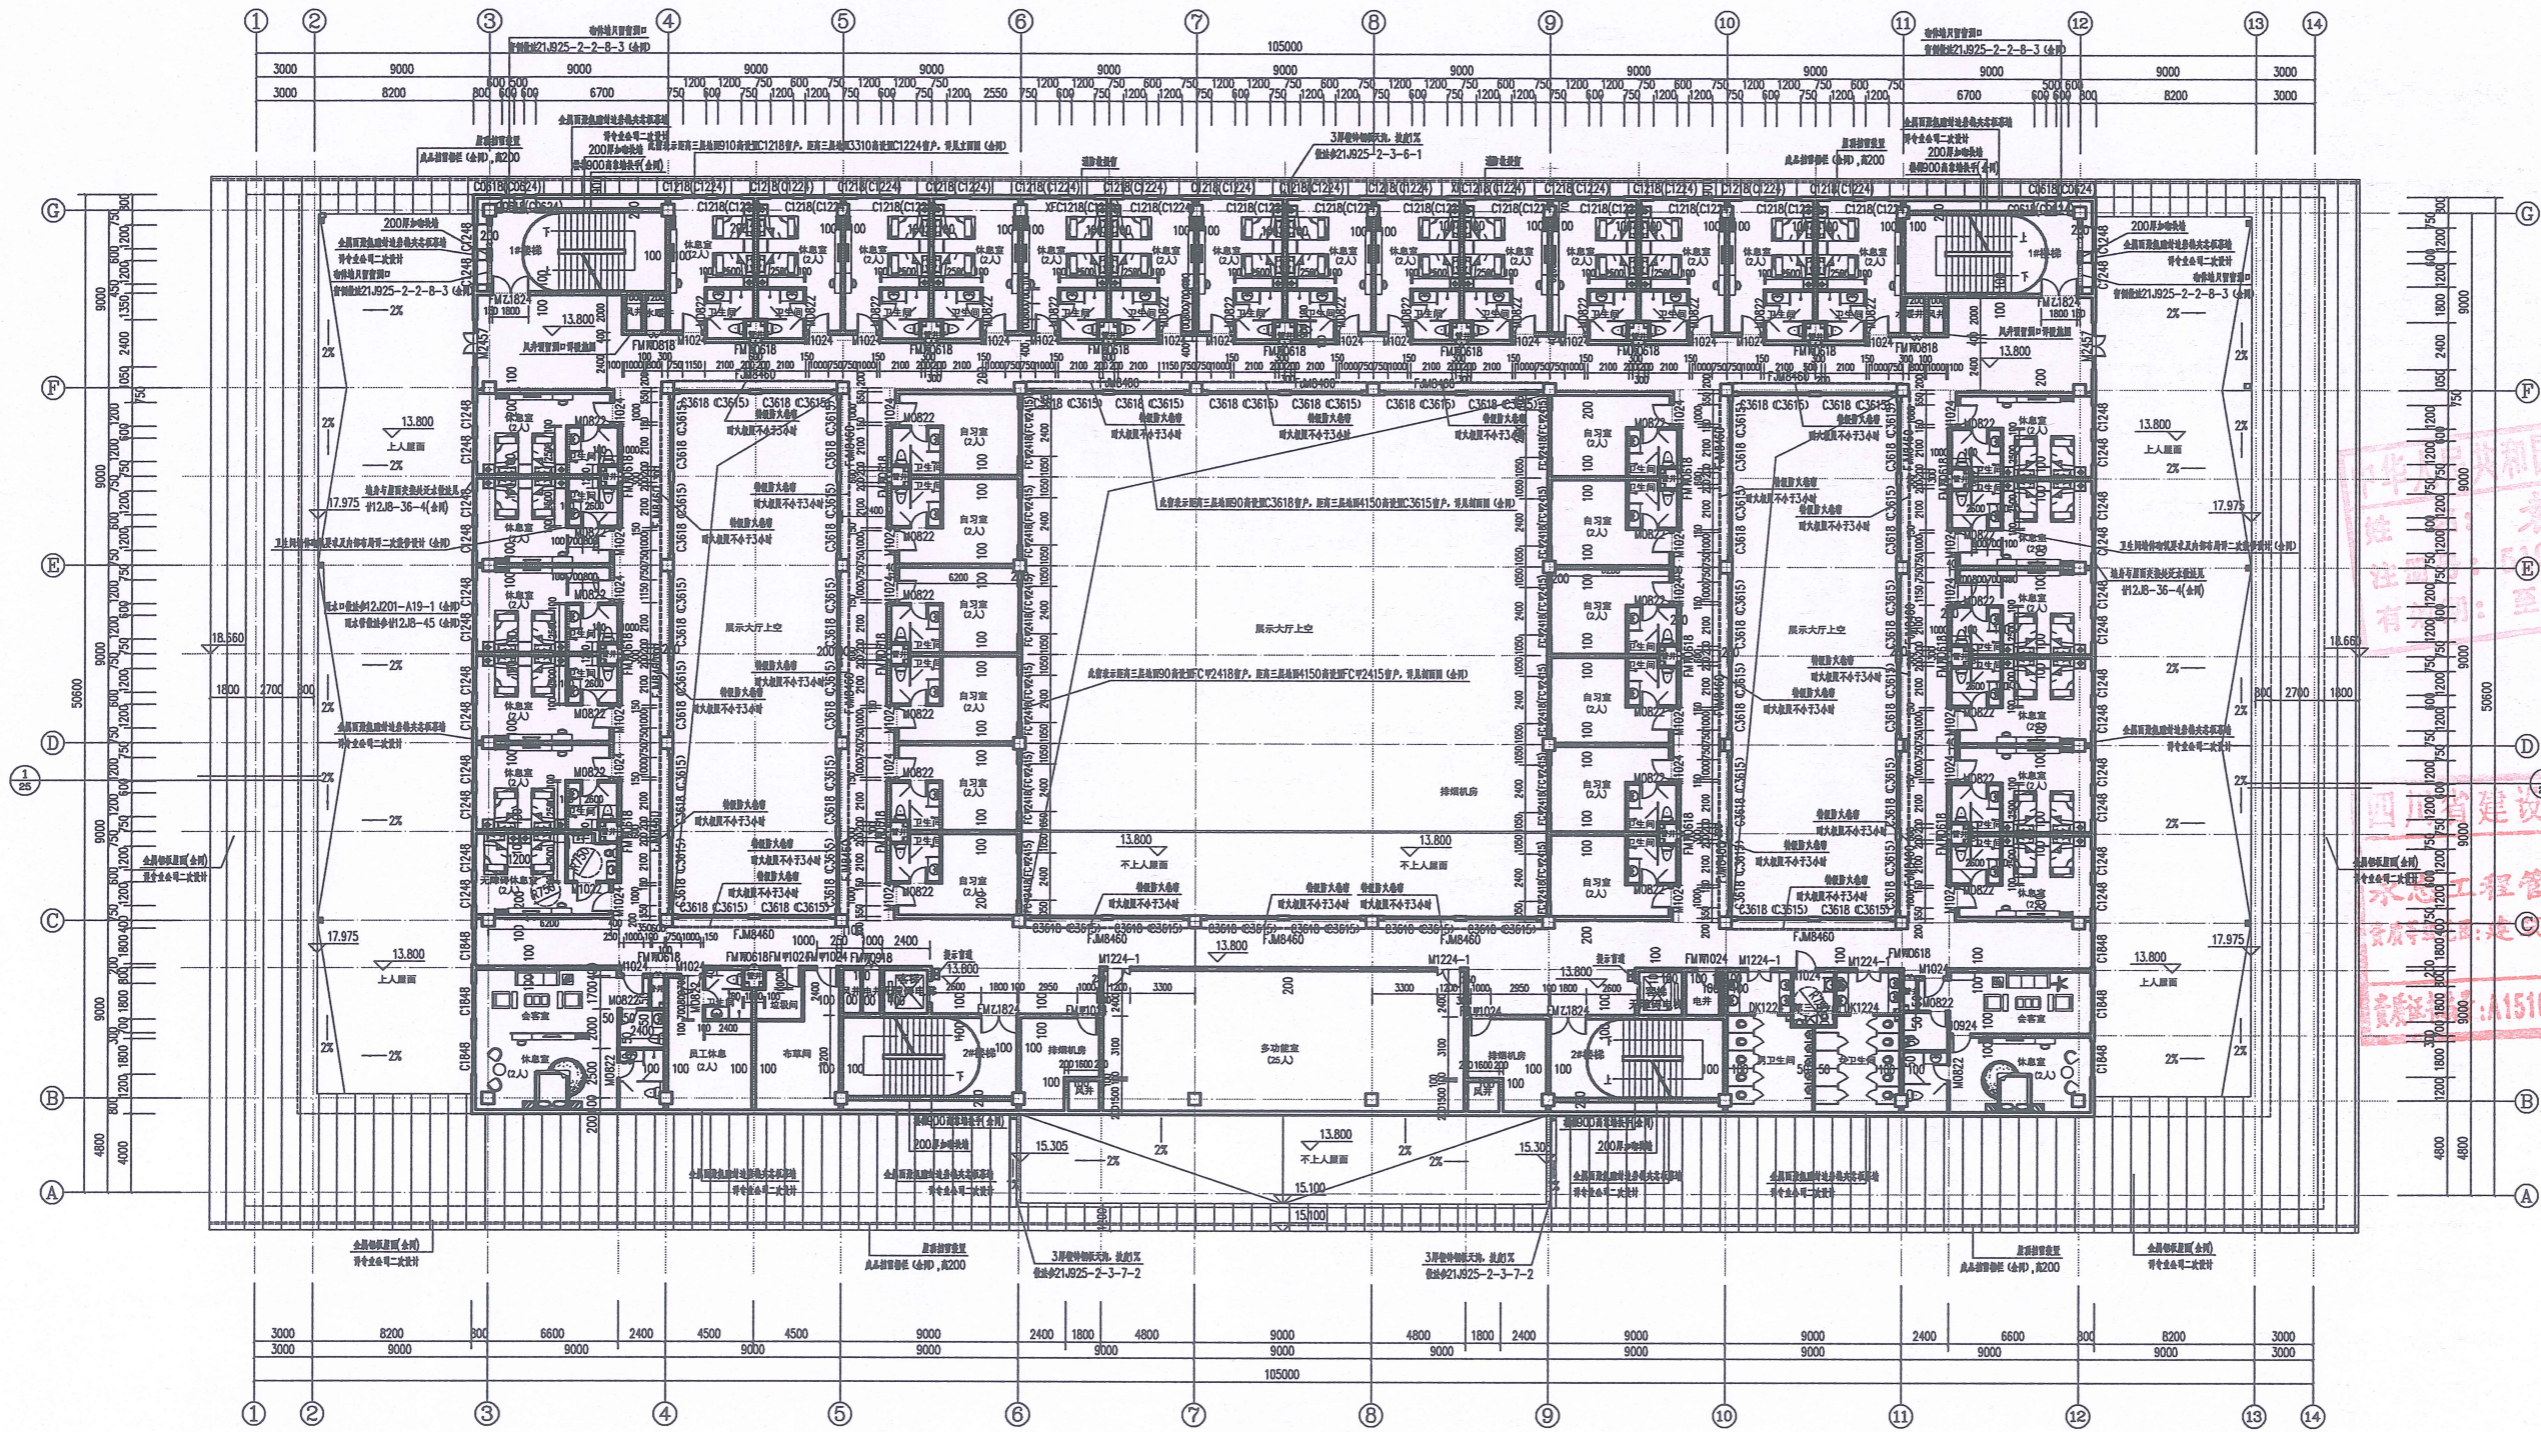

三层平面图 1:100

中华人民共和国一级注册建筑师
袁林
注册证书编号:1102758-014
有效期至:至2025年11月


四川省建设工程设计出图专用章
永忠工程管理(集团)有限公司
资质等级:建筑行业(建筑工程)甲级
资质证书编号:A151027583 有效期至:2026年06月30日

注册执业章	
姓名:	袁林
注册证书号:	20106200218
注册印章号:	5102758-014
设计单位:	四川省甘孜藏族自治州康定市定炉镇东方阿尔卑斯滑雪场小镇二期3楼单元02-12-3号
工程名称:	四川省甘孜藏族自治州康定市定炉镇东方阿尔卑斯滑雪场小镇二期3楼单元02-12-3号
设计号:	
图名:	三层平面图
总设计:	袁林
设计负责人:	袁林
审核:	袁林
专业负责人:	袁林
设计:	袁林
日期:	2024-11
比例:	1:100
图号:	建方-04
版本:	第一版
<p>说明:</p> <ol style="list-style-type: none"> 1. 本图版为本设计院所有, 任何人士如未获允许不得复制或传播。 2. 所有尺寸均以标注为准, 图上自行更改无效。 3. 本图版如设计变更, 须经设计单位盖章及注册师签字有效。 4. 本图版仅供施工图设计使用, 不作为施工依据。 	



永忠工程管理(集团)有限公司
Yong Zhong Engineering Management (Group) Co., Ltd.

甲级工程设计证书编号:A151027583
地址:四川省甘孜藏族自治州康定市康定炉城
镇东方阿尔卑斯新城微风小镇二期3栋2
单元22-12-3号

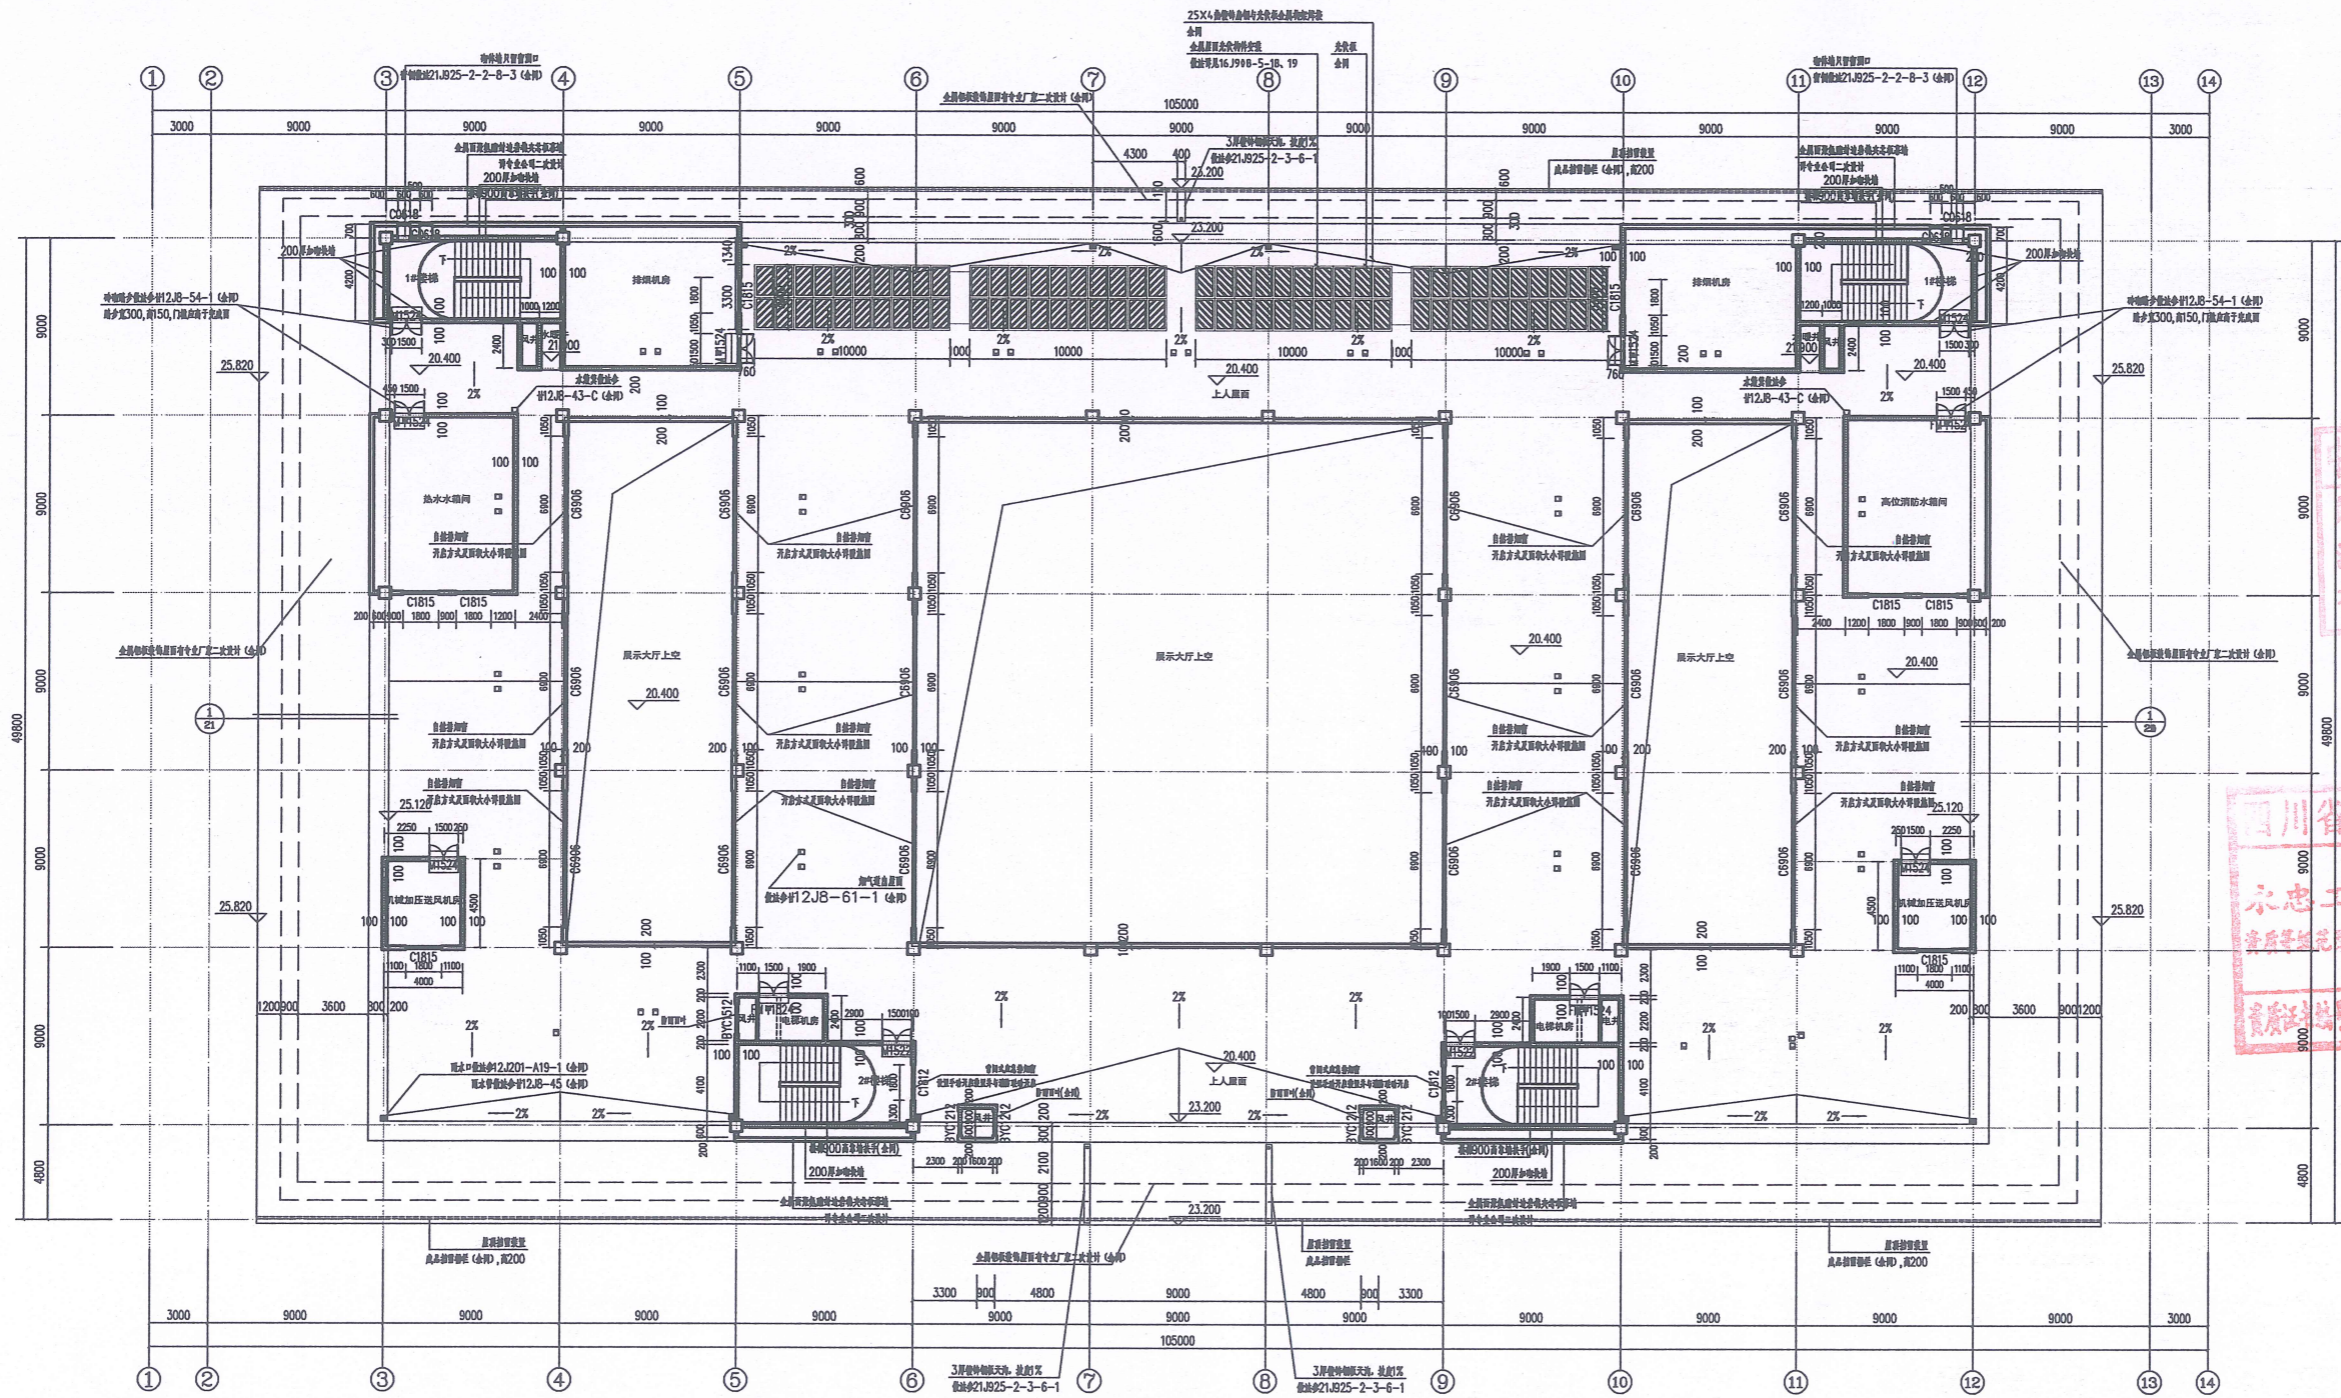

屋面平面图(一) 1:100

中华人民共和国一级注册建筑师
姓名: 袁林
注册号: 5102758-014
有效期至: 至2025年11月

四川省建设工程设计出图专用章
永忠工程管理(集团)有限公司
资质等级: 建筑行业(建筑工程)甲级
资质证书编号: A151027583 有效期至: 2025年06月30日

注册执业章	
姓名:	袁林
注册证书号:	20106200218
注册印章号:	5102758-014
设计单位:	四川省甘孜藏族自治州康定市康定炉城镇东方阿尔卑斯新城微风小镇二期3栋2单元22-12-3号
工程名称:	康定市康定新城微风小镇二期3栋2单元22-12-3号
子项名称:	
设计号:	
图名:	屋面平面图(一)
总包:	袁林
设计负责人:	袁林
审核:	袁林
专业负责人:	袁林
设计:	袁林
日期:	2024-11
比例:	1:100
版本号:	第一版
说明:	<ol style="list-style-type: none"> 1. 本图版次为本设计依据, 任何人士如未获允许不得翻印任何部分。 2. 所有尺寸均以标注为准, 图上自行标注无效。 3. 本图版次为本设计依据, 任何人士如未获允许不得翻印任何部分。 4. 本图版次为本设计依据, 任何人士如未获允许不得翻印任何部分。




永忠工程管理(集团)有限公司
Yong Zhong Engineering Management (Group) Co., Ltd.


甲级工程设计证书编号: A151027583
地址: 四川省甘孜藏族自治州康定市康定炉城
镇东方阿尔卑斯新城风情小镇二期3幢2
单元02-12-3号

中华人民共和国一级注册建筑师
姓名: 袁林
注册号: 5102758-014
有效期至: 2025年1月

四川省建设工程设计出图专用章
永忠工程管理(集团)有限公司
资质等级: 建筑行业(建筑工程)甲级
资质证书编号: 151027583 有效期至: 2026年06月30日

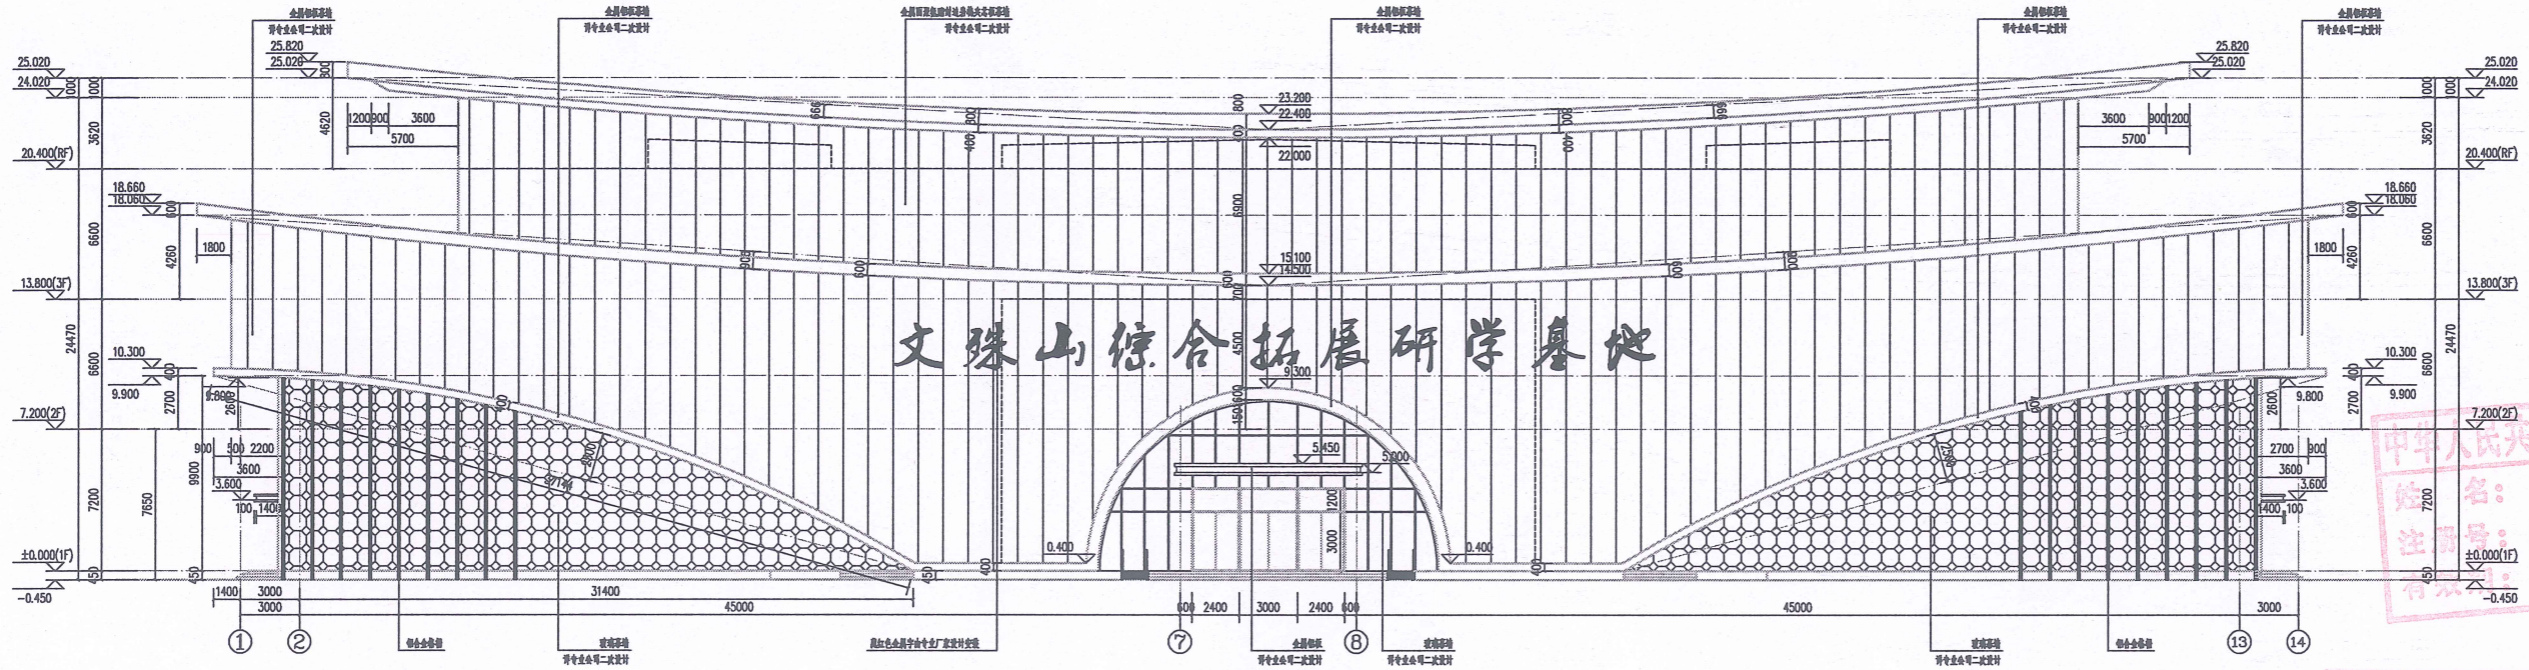

①-⑭轴立面图 1:100


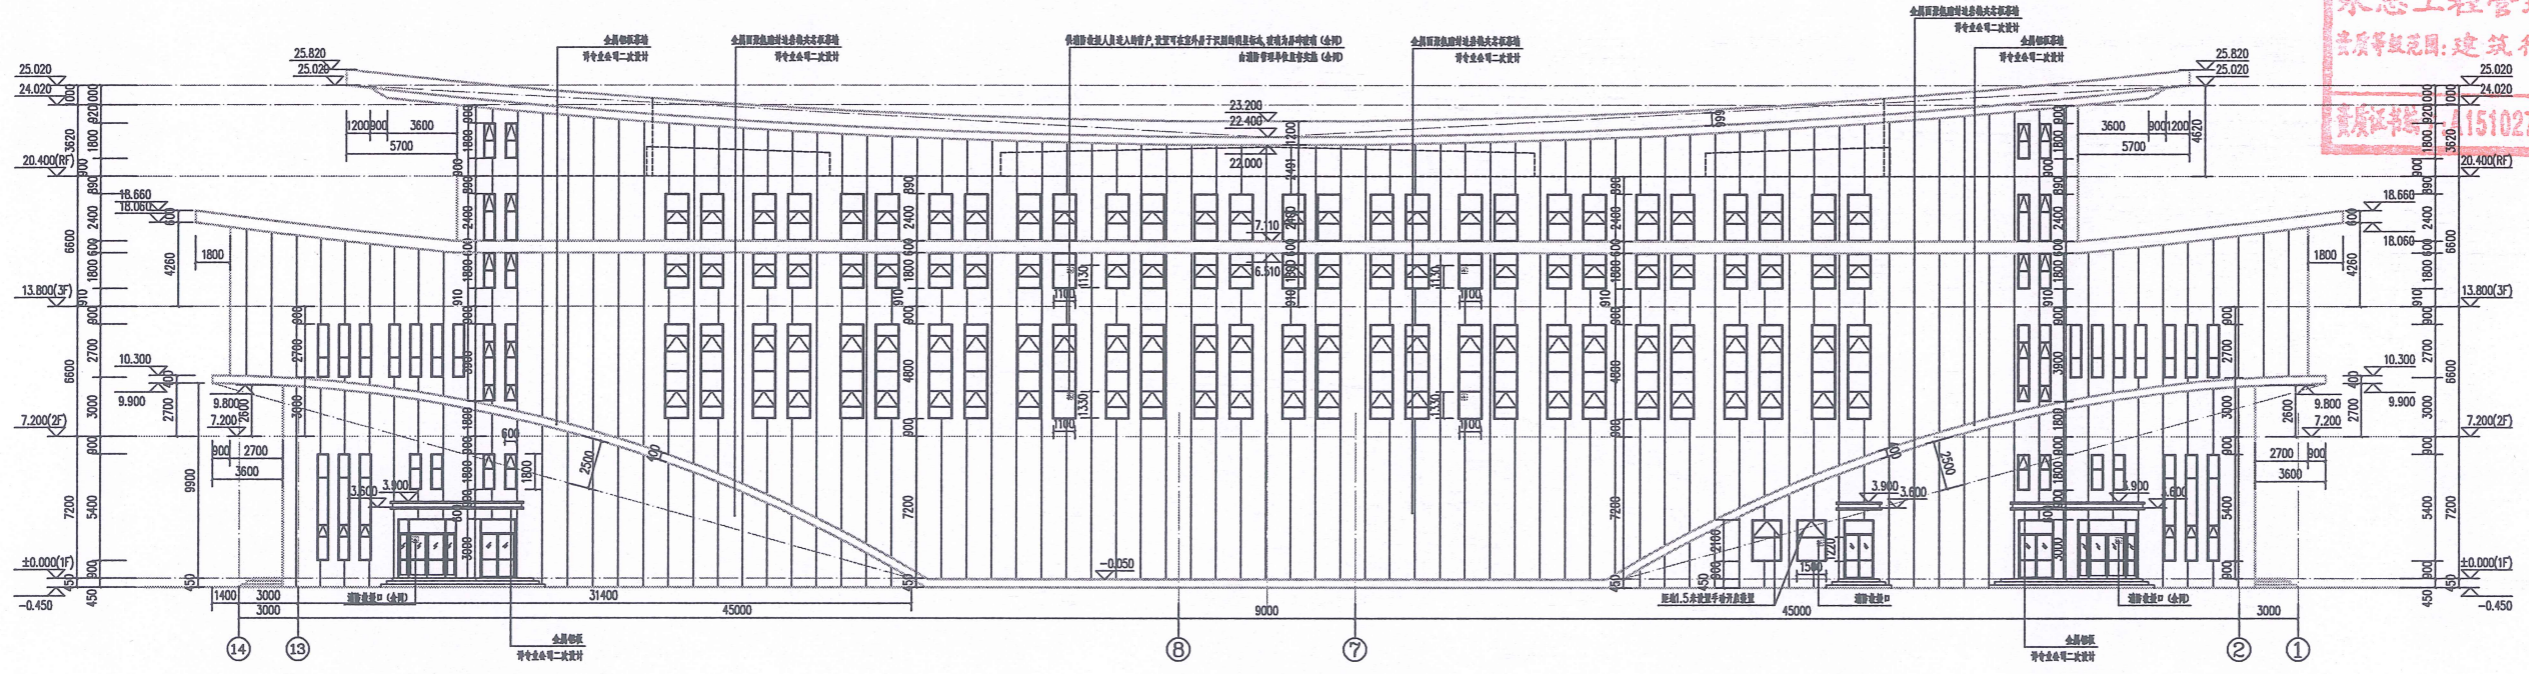


⑭-①轴立面图 1:100

注册执业章

姓名:	袁林
注册证书号:	20106300218
注册印章号:	5102758-014
所在单位:	四川省建设工程勘察设计研究院
工程名称:	甘孜州康定市康定炉城镇东方阿尔卑斯新城风情小镇二期3幢2单元02-12-3号
子项名称:	
设计人:	袁林
审核人:	袁林
专业负责人:	袁林
校对:	袁林
设计日期:	2024-11
日期:	2024-11
比例:	1:100
版本:	第一版

说明:
1. 本图仅供本设计使用, 任何人士如未获允许不得翻印任何部分。
2. 所有尺寸均以标注为准, 图上自行量取无效。
3. 本图仅供本设计使用, 设计工程出图专用章及注册章方有效。
4. 本图仅供本设计使用, 设计工程出图专用章及注册章方有效。

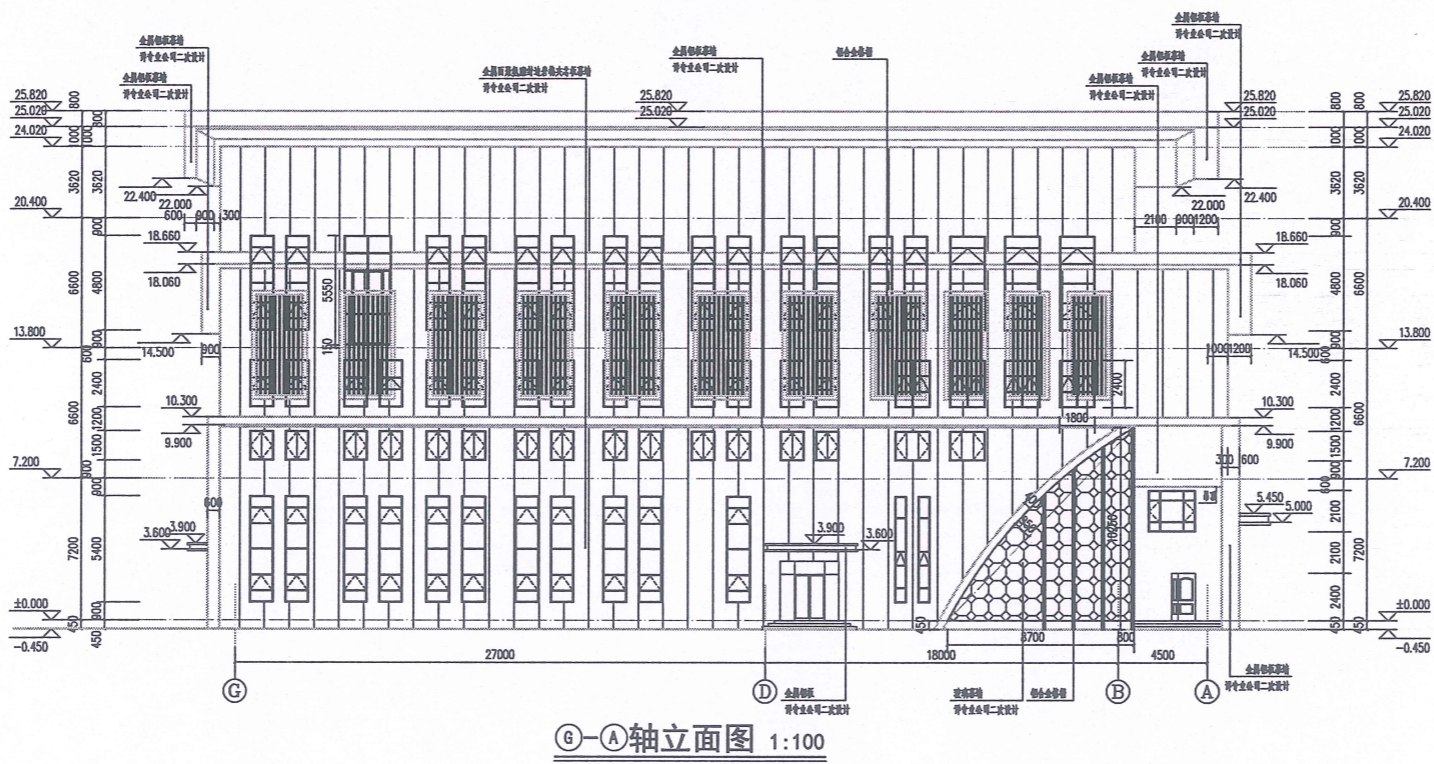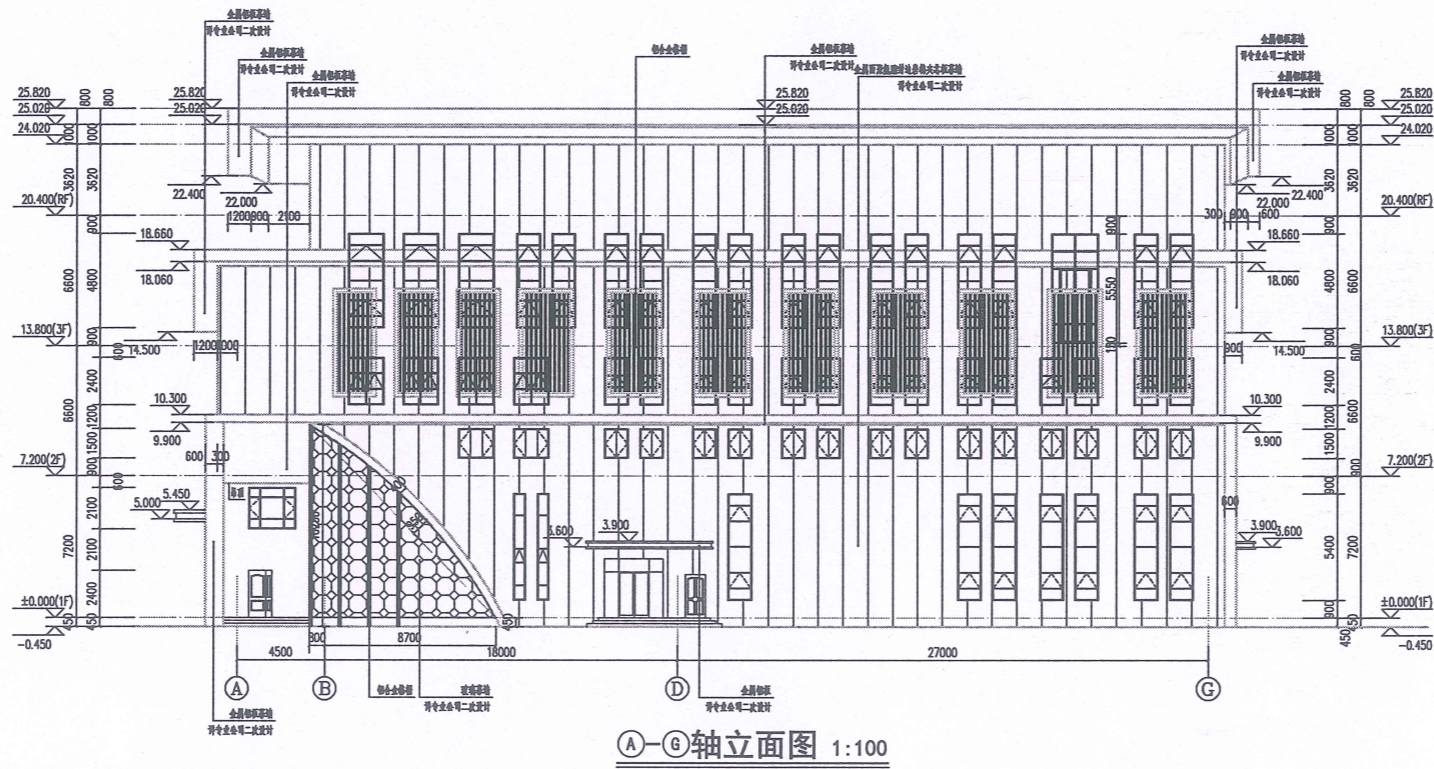

中华人民共和国一级注册建筑师
 姓名: 袁林
 注册号: 5102758-014
 有效期至: 至2025年11月

四川省建设工程设计出图专用章
 永忠工程管理(集团)有限公司
 资质等级: 建筑行业(建筑工程)甲级
 资质证书编号: A151027583 有效期至: 2026年06月30日

永忠工程管理(集团)有限公司
 Yong Zhong Engineering Management (Group) Co., Ltd.
 甲级工程设计证书编号: A151027583
 地址: 四川省甘孜藏族自治州泸定市康定炉城
 镇东方阿尔卑斯新城凤凰小镇二期2幢2
 单元2-12-3号


注册执业章	
姓名:	袁林
注册证书号码:	20106200218
注册印章号码:	5102758-014
设计单位:	四川省建设工程勘察设计研究院
工程名称:	甘孜州泸定县康定炉城镇东方阿尔卑斯新城凤凰小镇二期2幢2单元2-12-3号
设计号:	
图名:	①-⑥轴立面图 ⑥-①轴立面图
总设计师:	曾祥
设计负责人:	袁林
审核:	袁林
专业负责人:	袁林
校对:	朱护
设计日期:	2024-11
日期:	2024-11
比例:	1:100
图号:	建方-03
版本号:	第一版
说明:	1. 本图仅供设计使用, 任何人士如未获允许不得复制或传播。 2. 所有尺寸均以标注为准, 图上自行修改无效。 3. 本图仅供设计使用, 设计工程出图专用章及注册章方有效。 4. 本图仅供设计使用, 设计工程出图专用章及注册章方有效。




永忠工程管理(集团)有限公司
Yong Zhong Engineering Management (Group) Co., Ltd.

甲级工程设计证书编号:A151027583
地址:四川省甘孜藏族自治州康定市康定炉城
镇东方阿尔卑斯新城微风小镇二期3幢2
单元X2-12-3号

中华人民共和国一级注册建筑师
姓名: 袁林
注册号: 5102758-014
有效期至: 至2025年11月

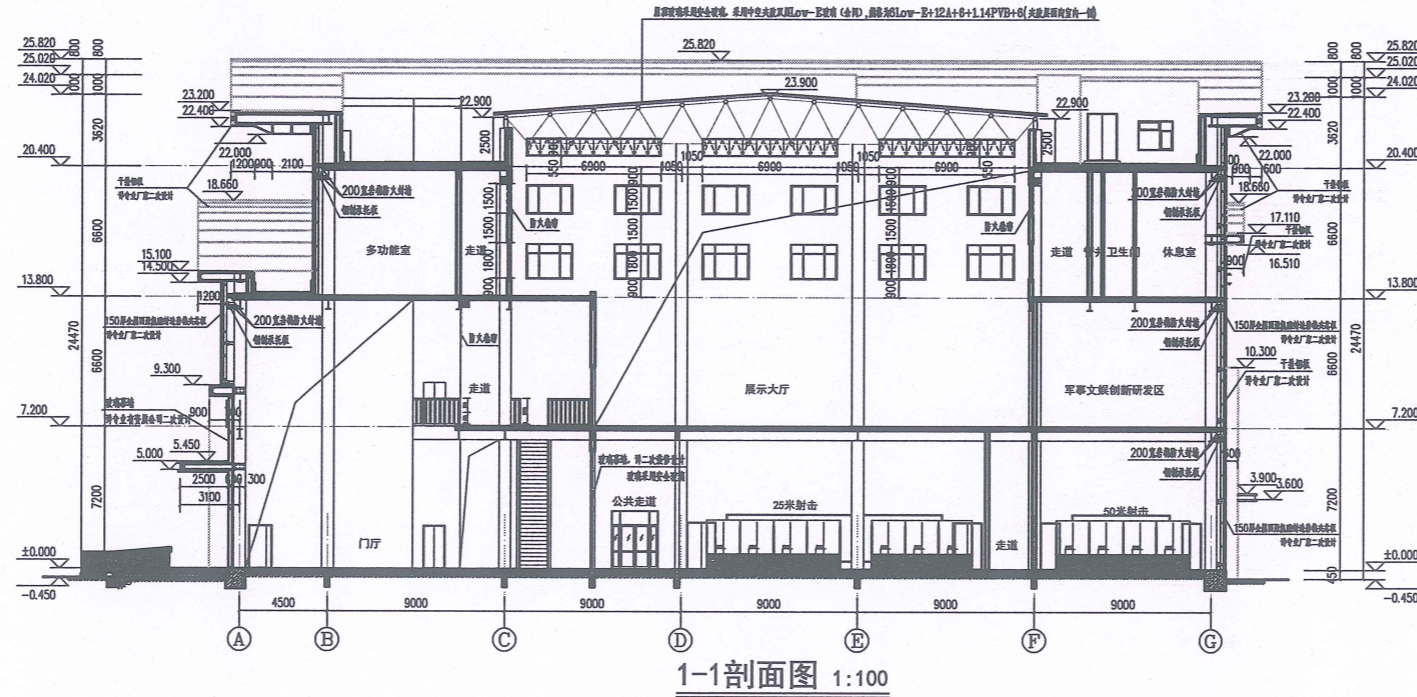



1-1剖面图 1:100

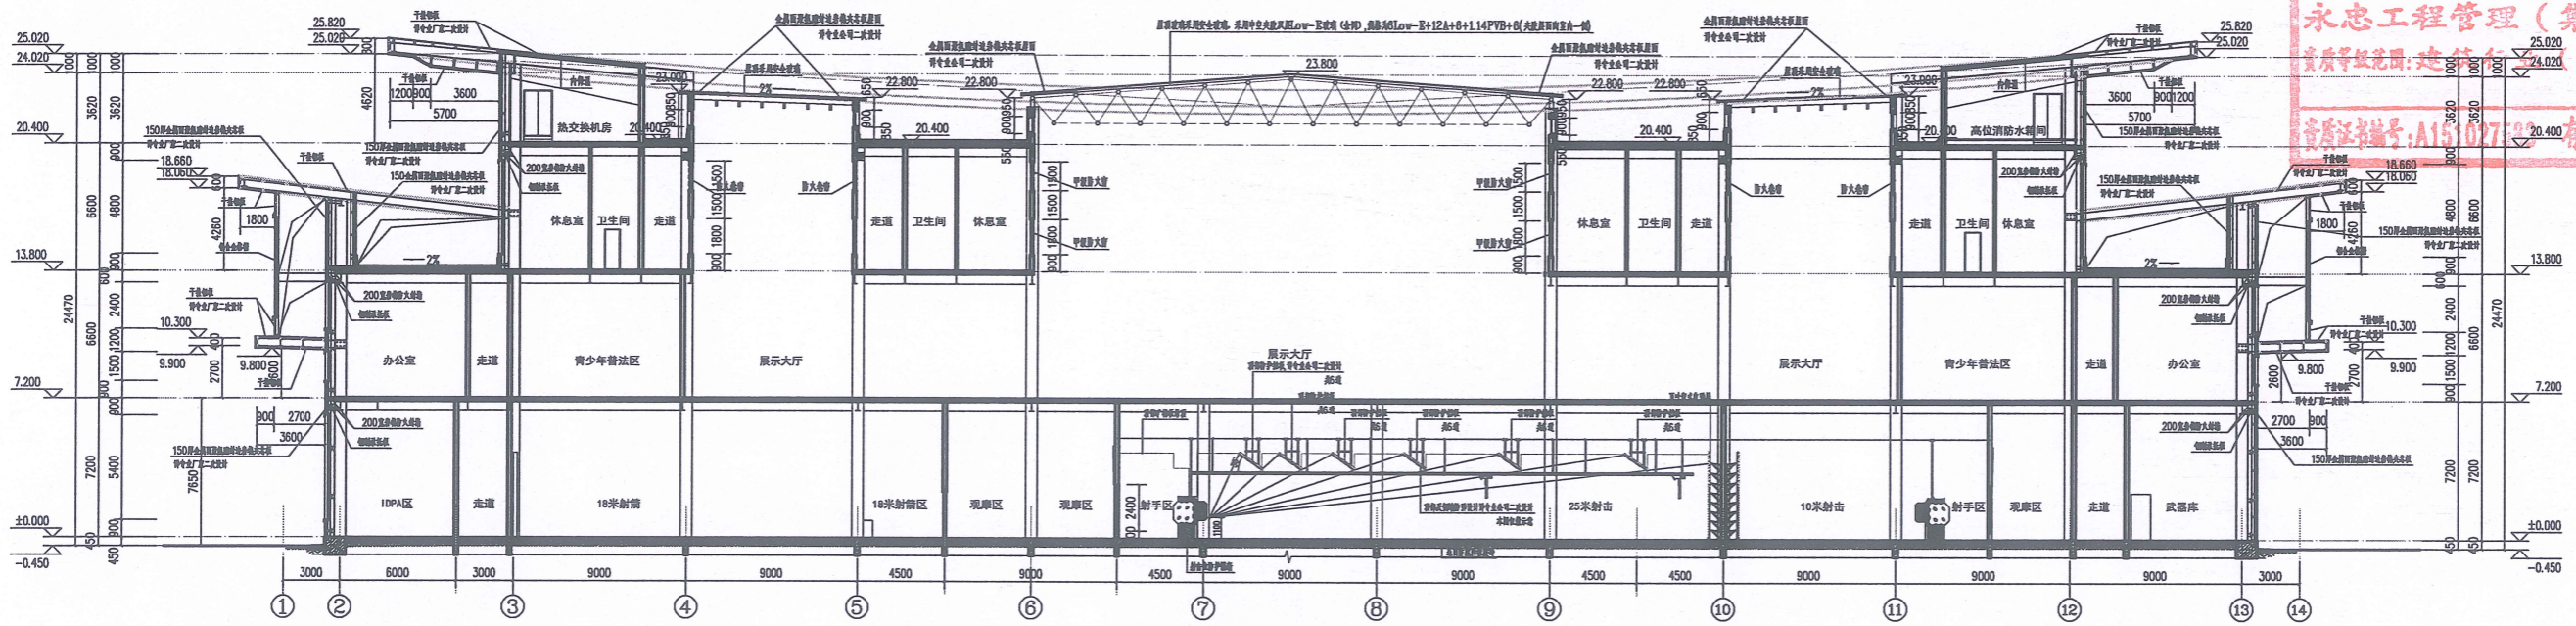

2-2剖面图 1:100

四川省建设工程设计出图专用章
永忠工程管理(集团)有限公司
资质等级: 建筑行业(建筑工程)甲级
资质证书编号: A151027583 有效期至: 2026年06月30日

注册执业章	
姓名: 袁林	注册证书编号: 20106200218
注册印章编号: 5102758-014	设计单位: 永忠工程管理(集团)有限公司
工程名称: 甘孜州康定市康定炉城镇东方阿尔卑斯新城微风小镇二期3幢2单元X2-12-3号	设计日期: 2024-11
设计人: 袁林	审核人: 袁林
专业负责人: 袁林	日期: 2024-11
设计: 袁林	审核: 袁林
日期: 2024-11	审核: 袁林
比例: 1:100	图号: 建方-09
版本: 第一版	说明:
<p>1. 本图视为设计文件, 任何人士如未获本设计单位书面许可, 不得擅自复制或传播。 2. 所有尺寸均以标注为准, 图上自注优先。 3. 本图如加盖本设计单位工程设计师出图专用章及注册师方有效。 4. 本图如加盖设计单位有关部门批准方可施工。</p>	

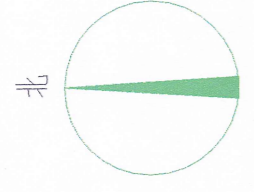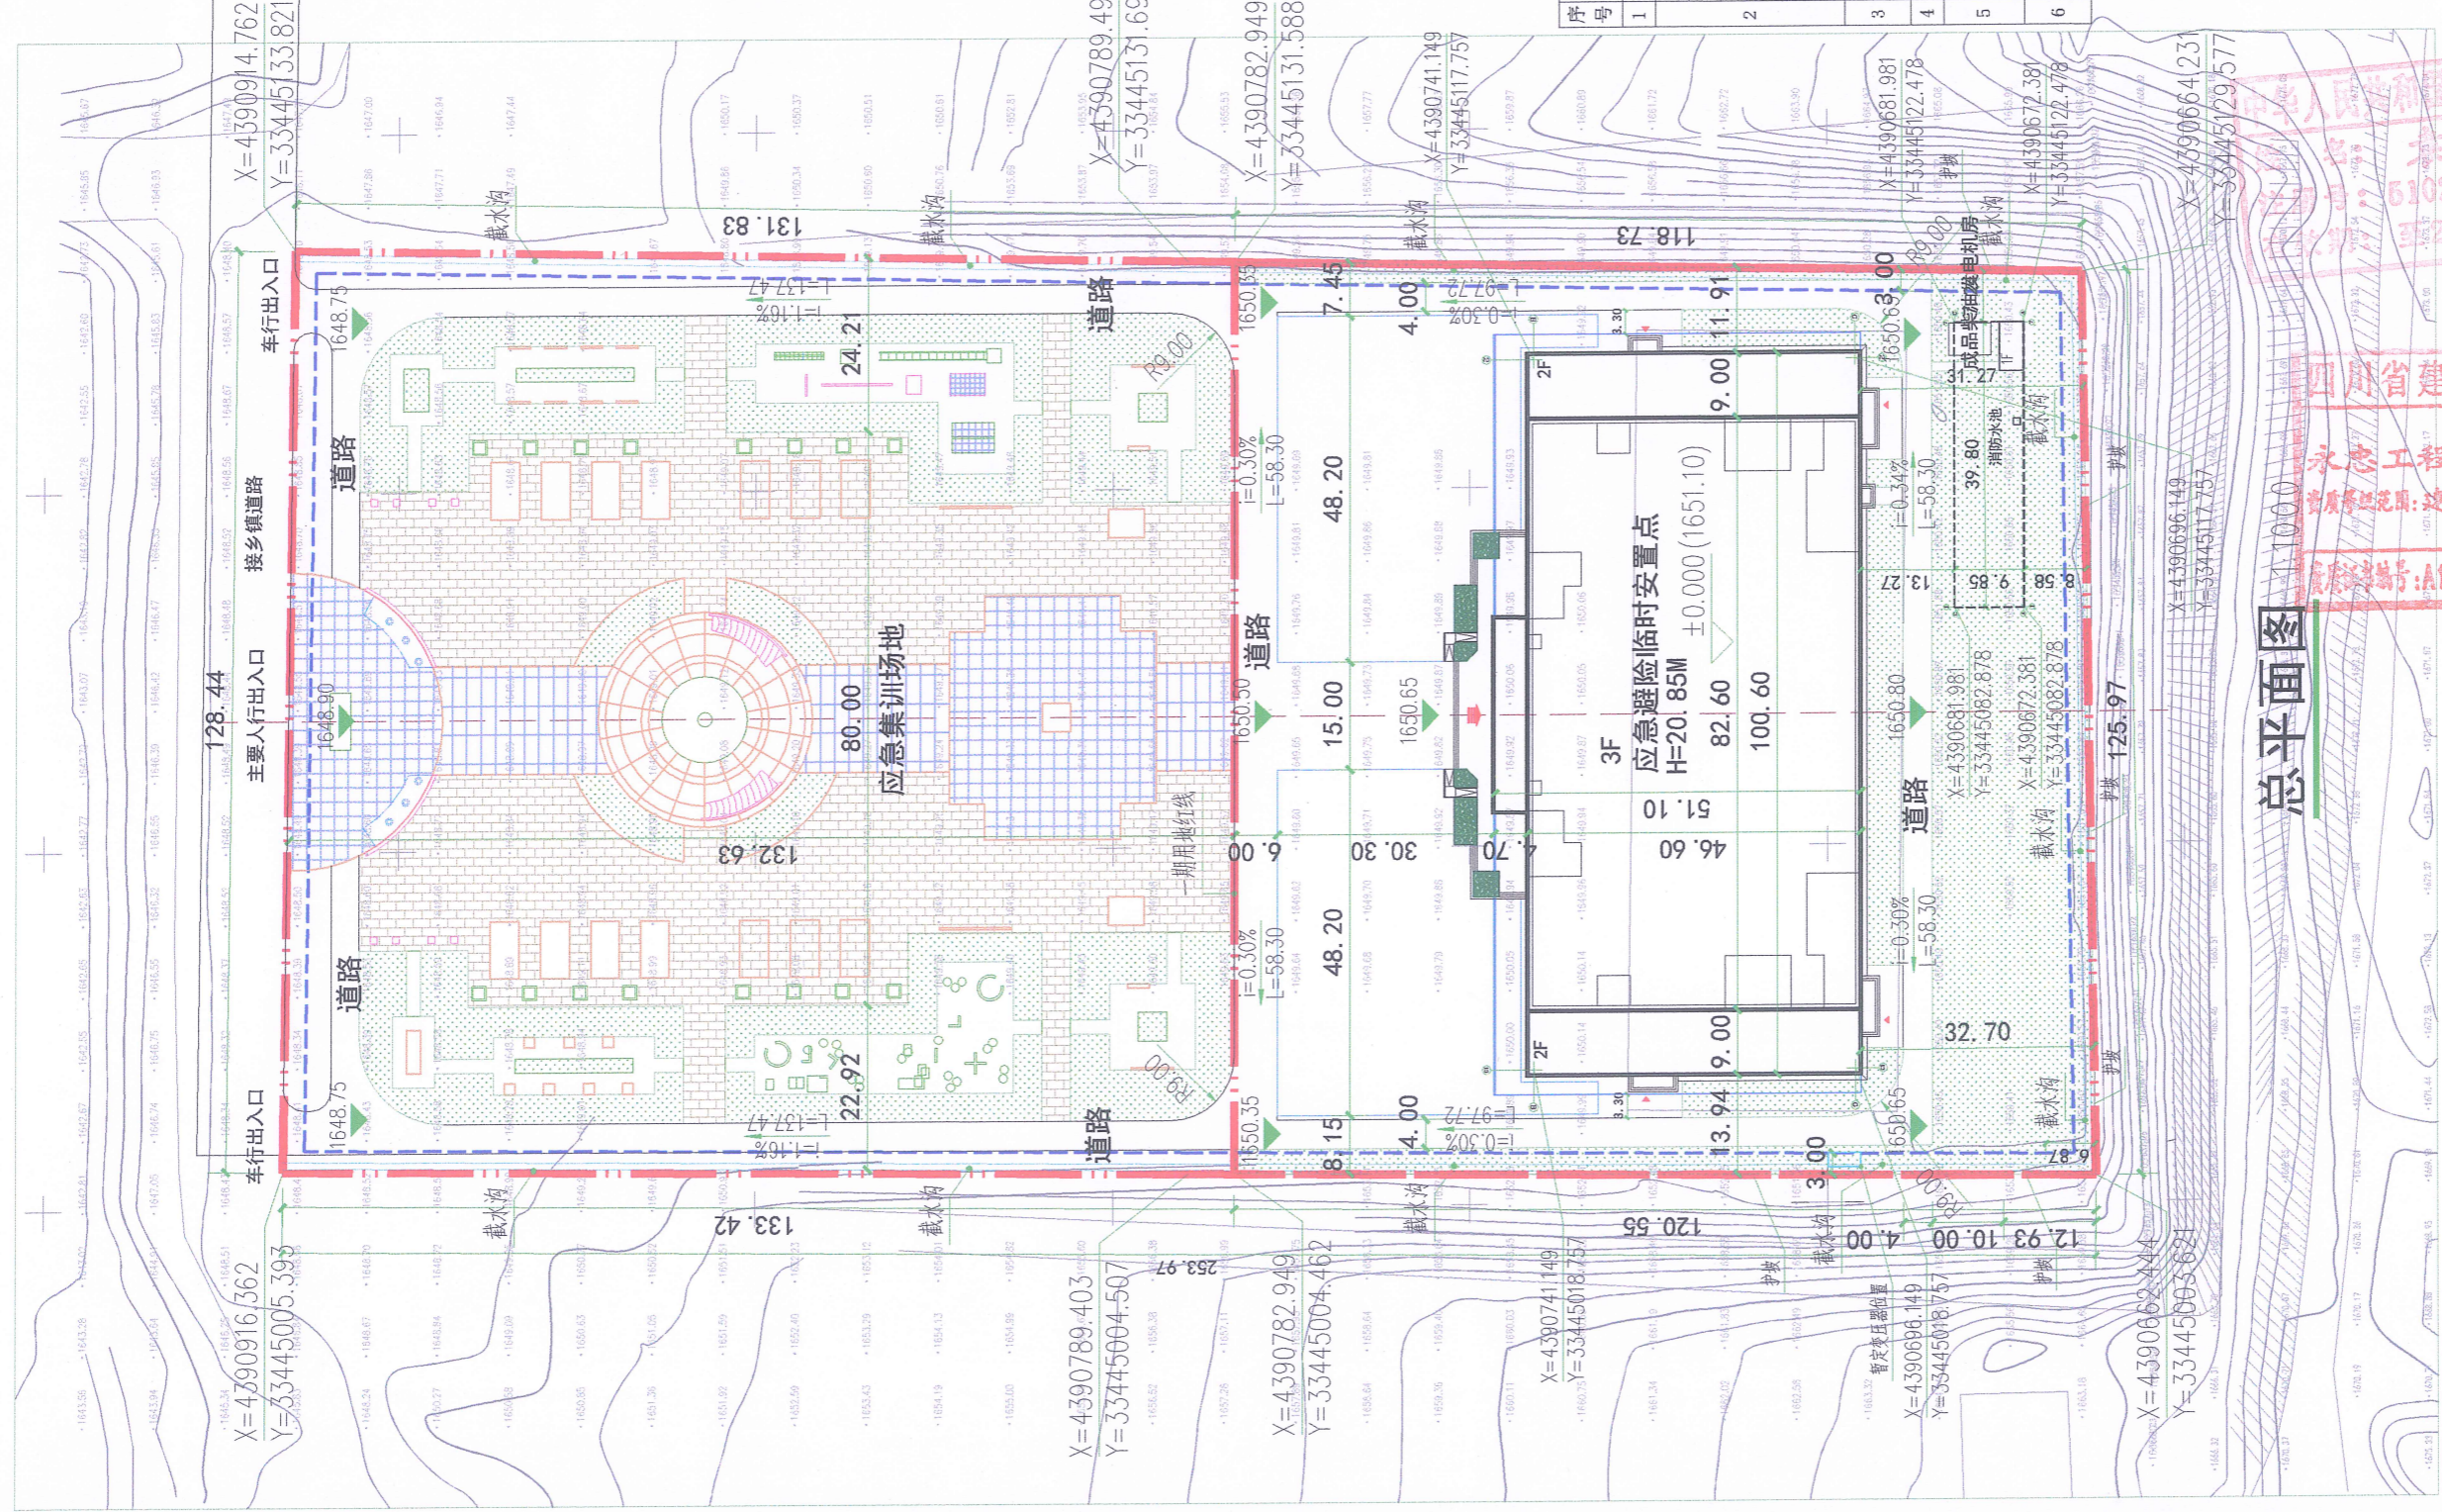

- 图例**
- 用地红线
 - 建筑退线
 - 新建建筑
 - 现状建筑
 - 绿地
 - 道路
- XXX.XX 坐标
 X=XXX
 Y=XXX

- ±0.000XXX.XX 建筑设计标高
- XXX.XX 建筑物室外场地设计标高
- 149.24 场地现状标高
- 建筑物出入口

技术经济指标一览表

序号	项目	单位	数量	备注
1	总用地面积	m ²	32081.00	48.12亩
	总建筑面积	m ²	14092.89	
	地上建筑面积	m ²	13692.89	
2	其中其中	m ²	13489.43	
	应急避险临时安置点	m ²	203.46	
	附属用房地上部分	m ²	400.00	
	地下建筑面积	m ²	400.00	
	其中 附属设备用房	m ²	5018.80	消防水池
3	总建筑面积	m ²	15.64%	
4	容积率		0.43	
5	绿地面积	m ²	7366.00	
	绿地率	%	22.96%	
	地上停车位	辆		详见北侧公
6	非机动车停车位	辆		共停车场

总平面图



四川省建设工程设计出图专用章

永忠工程管理(集团)有限公司
 资质等级:建筑行业(建筑工程)甲级

注册证号:A151027583 有效期至:2026年06月30日

注册执业章

姓名: 袁林

注册证书号码: 20106200218

注册印章号码: 5102758-014

设计: 袁林


图名: 总平面图

总经理	曾涛
设计负责人	袁林
审核	袁林
专业负责人	袁林
校对	袁林
设计	袁林

日期: 2024-11-11 比例: 1:1000

说明:
 1. 本图版权为本设计单位所有, 任何人士如未获允许不得复制或任何部分。
 2. 所有尺寸均以标注为准, 图上自行标注为准。
 3. 本图加盖未设计院工程设计师专用章及注册章方有效。
 4. 本图仅供设计使用, 不作为施工依据。

肃南裕固族自治县文殊山乡村振兴生态宜居（文殊村地质灾害异地重建）建设项目一应急避险临时安置点 鸟瞰效果图

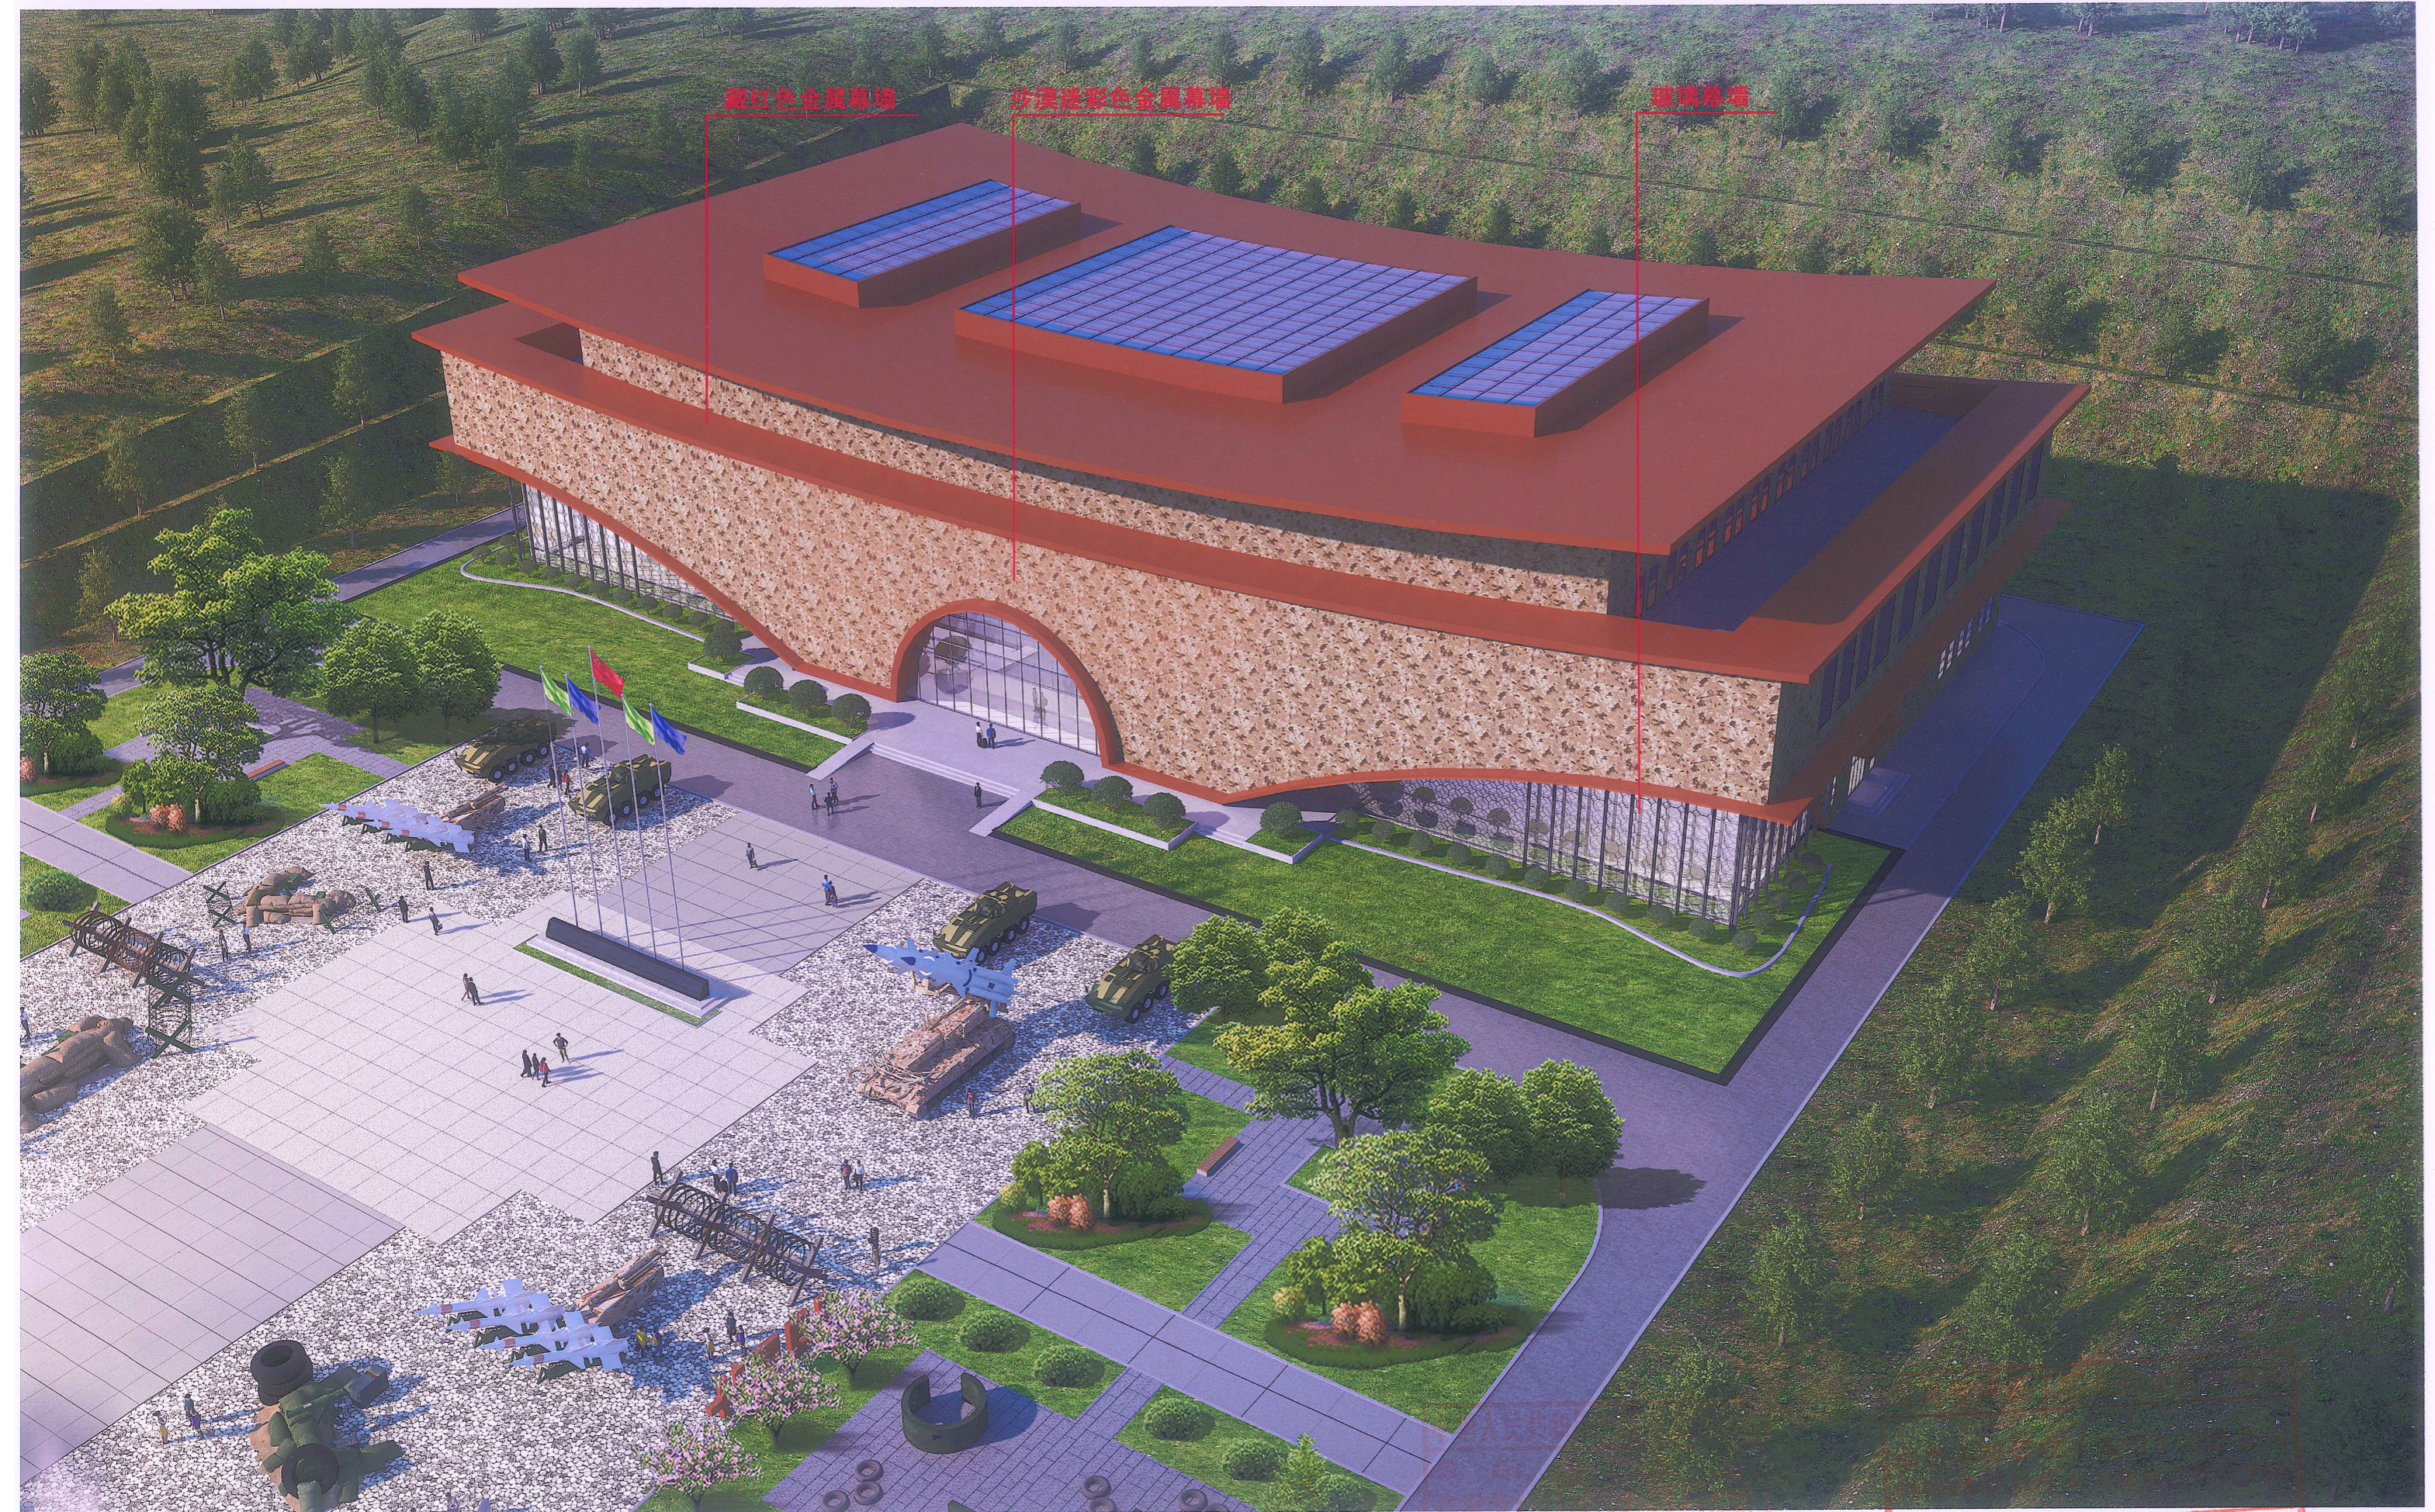

藏红色金属幕墙

沙漠迷彩色金属幕墙

玻璃幕墙

有效期：至2025年11月

永忠工程管理(集团)有限公司

肃南裕固族自治县文殊山乡村振兴生态宜居（文殊村地质灾害异地重建）建设项目—应急避险临时安置点 鸟瞰效果图



中华人民共和国
姓名：袁林
注册号：5102758-014
有效期：至2025年11月

永忠工程管理（集团）有限公司
资质等级范围：建筑行业（建筑工程）甲级
有效期至：2025年06月30日
永忠工程管理（集团）有限公司

肃南裕固族自治县文殊山乡村振兴生态宜居（文殊村地质灾害异地重建）建设项目—应急避险临时安置点 中轴效果图



注册号: 6102788-014
有效期: 至2025年11月

四川省建设工程设计施工图
永忠工程管理(集团)有限公司
注册证书号: 4451097582 有效期至: 2026年06月30日
永忠工程管理(集团)有限公司