

肃南裕固族自治县第一中学

肃南一中体育馆建设项目

设计阶段： 方案图

设计资质证号： A261144407

法定代表人： 焦时伦

技术负责人： 单磊



万品国际工程设计有限公司

二零二五年一月

设计说明

工程概况:

- 建设单位: 肃南裕固族自治县第一中学
- 工程名称: 肃南一中体育馆建设项目
- 建设地点: 肃南裕固族自治县第一中学校内
- 项目建筑分类: 多层公共建筑
- 建筑功能: 一层为乒乓球室, 二层为篮球 排球 羽毛球场地。
- 建筑物基底面积 $1800m^2$,
地上建筑面积为 $3600m^2$, 总建筑面积 $3600m^2$ 。
- 建筑层数、层高、建筑高度: 主体地上二层,
室内外高差 $0.30m$, 一层层高为 $6.0m$, 二层层高为 $13.0m$,
建筑总高度为 $22.80m$ (至女儿墙顶)。

建设单位/CLIENT:

肃南裕固族自治县第一中学

项目名称/PROJECT:

肃南一中体育馆建设项目

子项目名称/SUB-PROJECT:

区位图/REGIONAL LOCATION MAP:



万品国际工程设计有限公司

Wanpin International Engineering Design Co., Ltd.

图纸名称/TITLE:

设计说明

设计 DESIGNED	陈瑞庚	
校对 CHECKED	吕国芳	
专业负责人 CHIEF	单磊	
项目负责人 PROJECT CHIEF	单磊	
审核 IDENTIFIED	雷广武	
审定 APPROVED	焦时伦	

业务号/JOB NO. 2024XF07-01

设计阶段/STATUS: 方案图

专业/DISCIPLINE: 建筑

比例/SCALE: 1:100


出图日期/DATE: 2024.12

图号/DRAWING NO. JS-01

版次 NO.	修改内容 DESCRIPTION	日期 DATE

条形码/BARCODE:

版权所有, 不得复制、套用。
ALL RIGHTS RESERVED, DON'T COPIED, REPRODUCED.

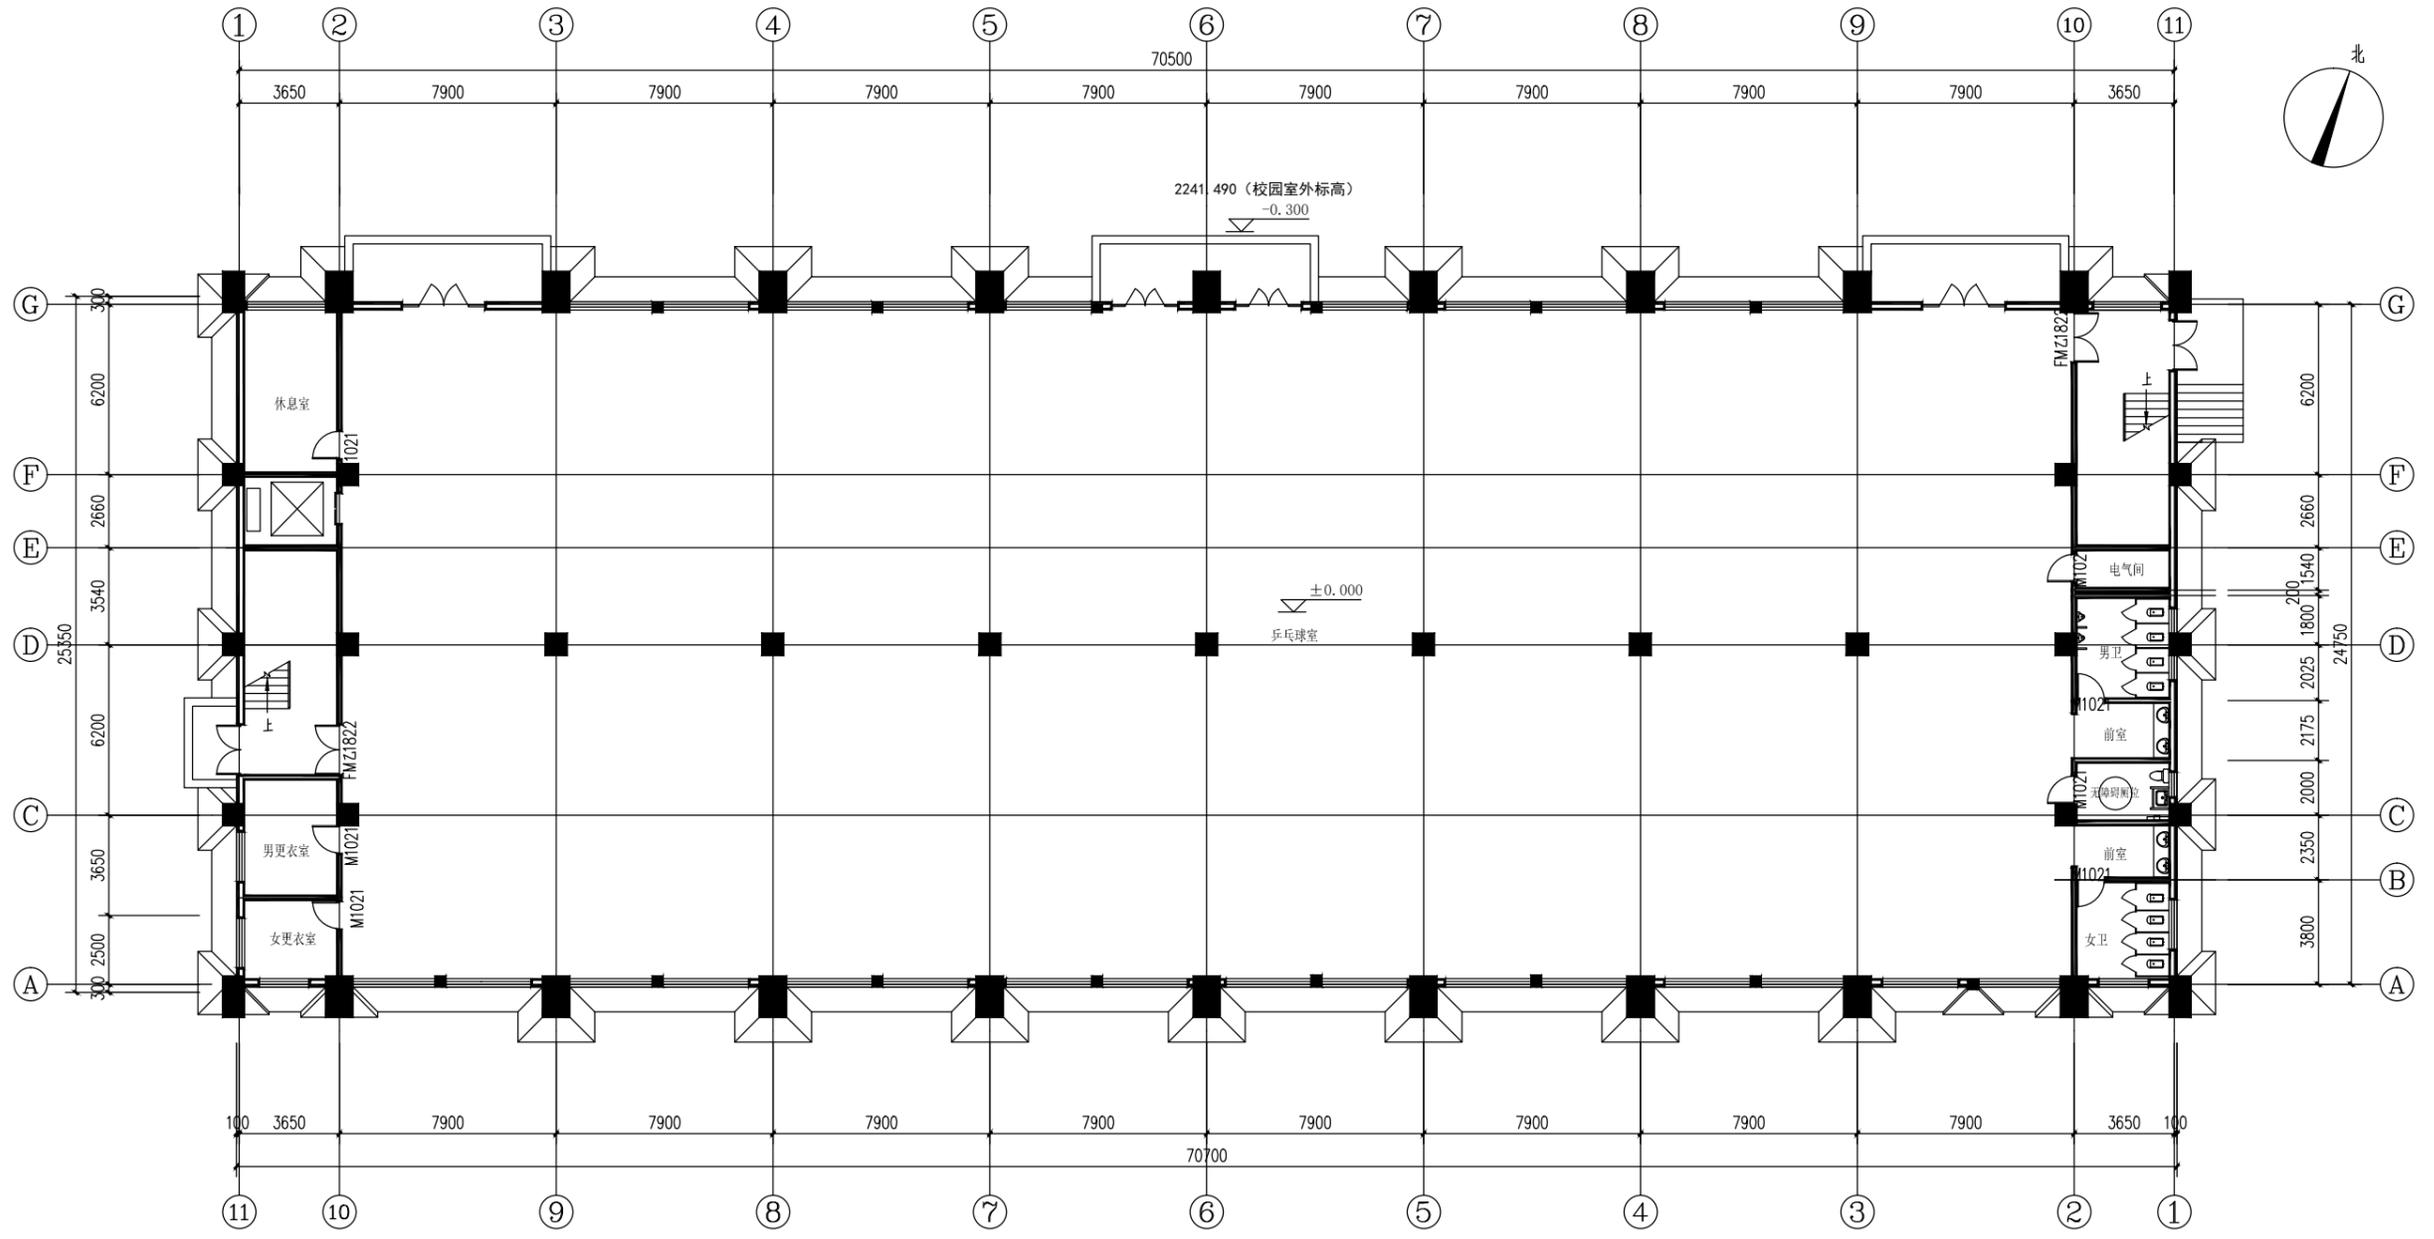

一层平面图 1:100
本层建筑面积: 1800平方米

建设单位/CLIENT:
肃南裕固族自治县第一中学

项目名称/PROJECT:
肃南一中体育馆建设项目

子项目名称/SUB-PROJECT:

区位图/REGIONAL LOCATION MAP:



图纸名称/TITLE:
一层平面图

设计 DESIGNED	陈瑞庚	
校对 CHECKED	吕国芳	
专业负责人 CHIEF	单磊	
项目负责人 PROJECT CHIEF	单磊	
审核 IDENTIFIED	雷广武	
审定 APPROVED	焦时伦	

业务号/JOB NO. 2024XF07-01

设计阶段/STATUS: 方案图

专业/DISCIPLINE: 建筑

比例/SCALE: 1:100


出图日期/DATE: 2024.12

图号/DRAWING NO. JS-04

版次 NO.	修改内容 DESCRIPTION	日期 DATE

条形码/BARCODE:

版权所有, 不得复制或翻印。
ALL RIGHTS RESERVED. DON'T COPY, REPRODUCED.

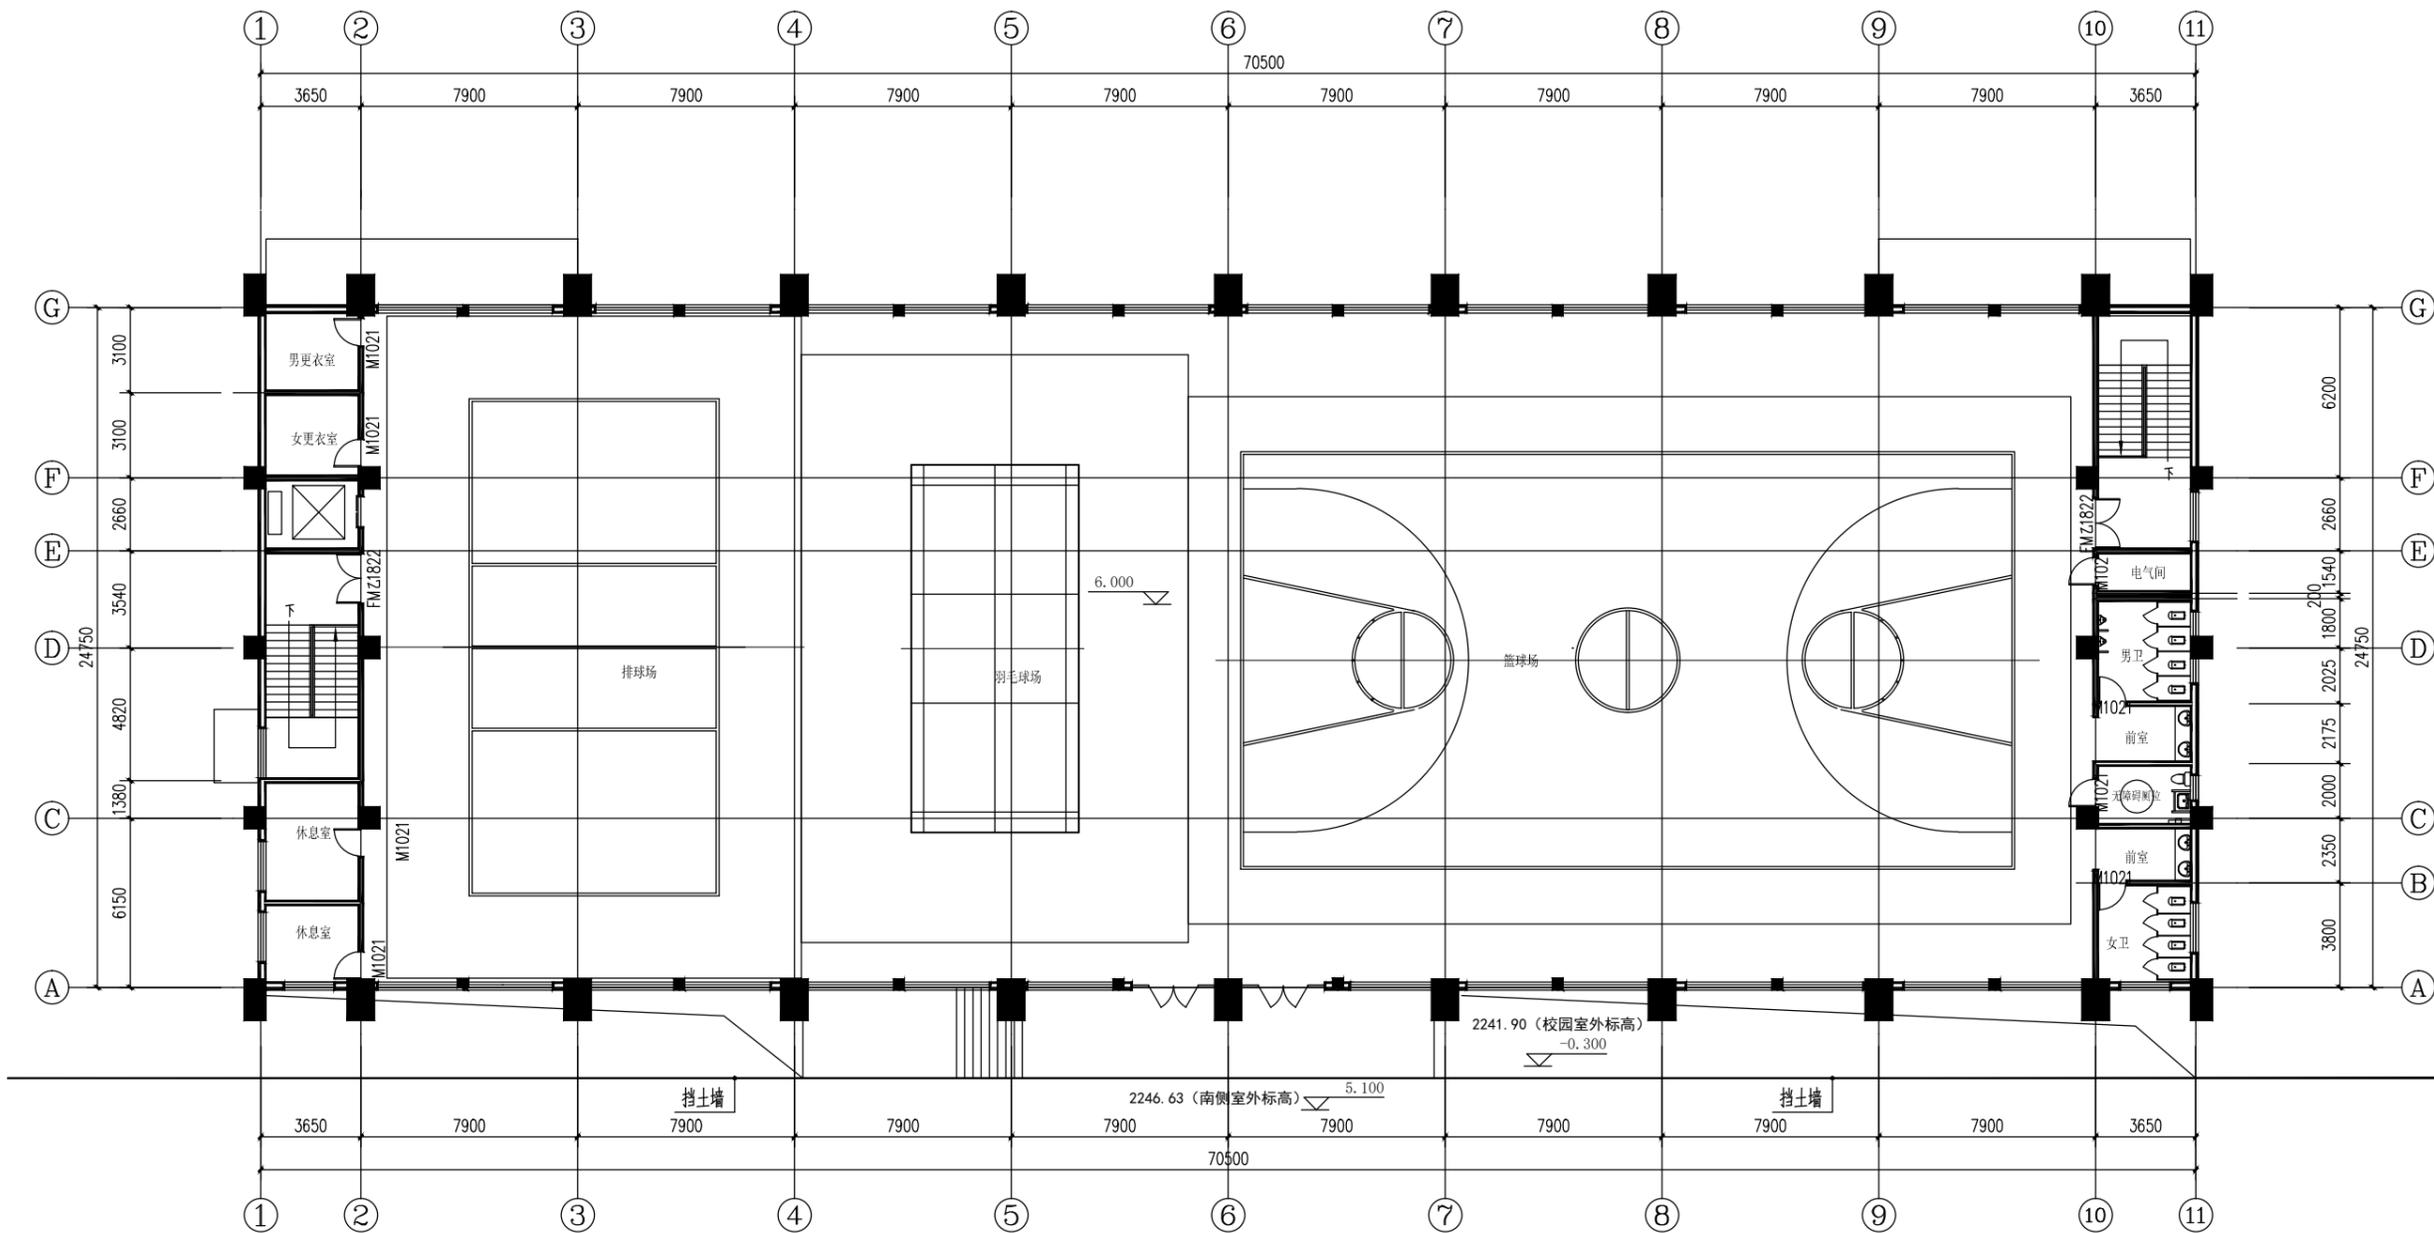

二层平面图 1:100
本层建筑面积: 1800平方米

建设单位/CLIENT:
肃南裕固族自治县第一中学

项目名称/PROJECT:
肃南一中体育馆建设项目

子项目名称/SUB-PROJECT:

区位图/REGIONAL LOCATION MAP:



图纸名称/TITLE:
二层平面图

设计 DESIGNED	陈瑞庚	
校对 CHECKED	吕国芳	
专业负责人 CHIEF	单磊	
项目负责人 PROJECT CHIEF	单磊	
审核 IDENTIFIED	雷广武	
审定 APPROVED	焦时伦	

业务号/JOB NO. 2024XF07-01

设计阶段/STATUS: 方案图

专业/DISCIPLINE: 建筑

比例/SCALE: 1:100


出图日期/DATE: 2024.12

图号/DRAWING NO. JS-04

版次 NO.	修改内容 DESCRIPTION	日期 DATE

条形码/BARCODE:

版权所有, 不得复制或翻印。
ALL RIGHTS RESERVED. DON'T COPY, REPRODUCE.

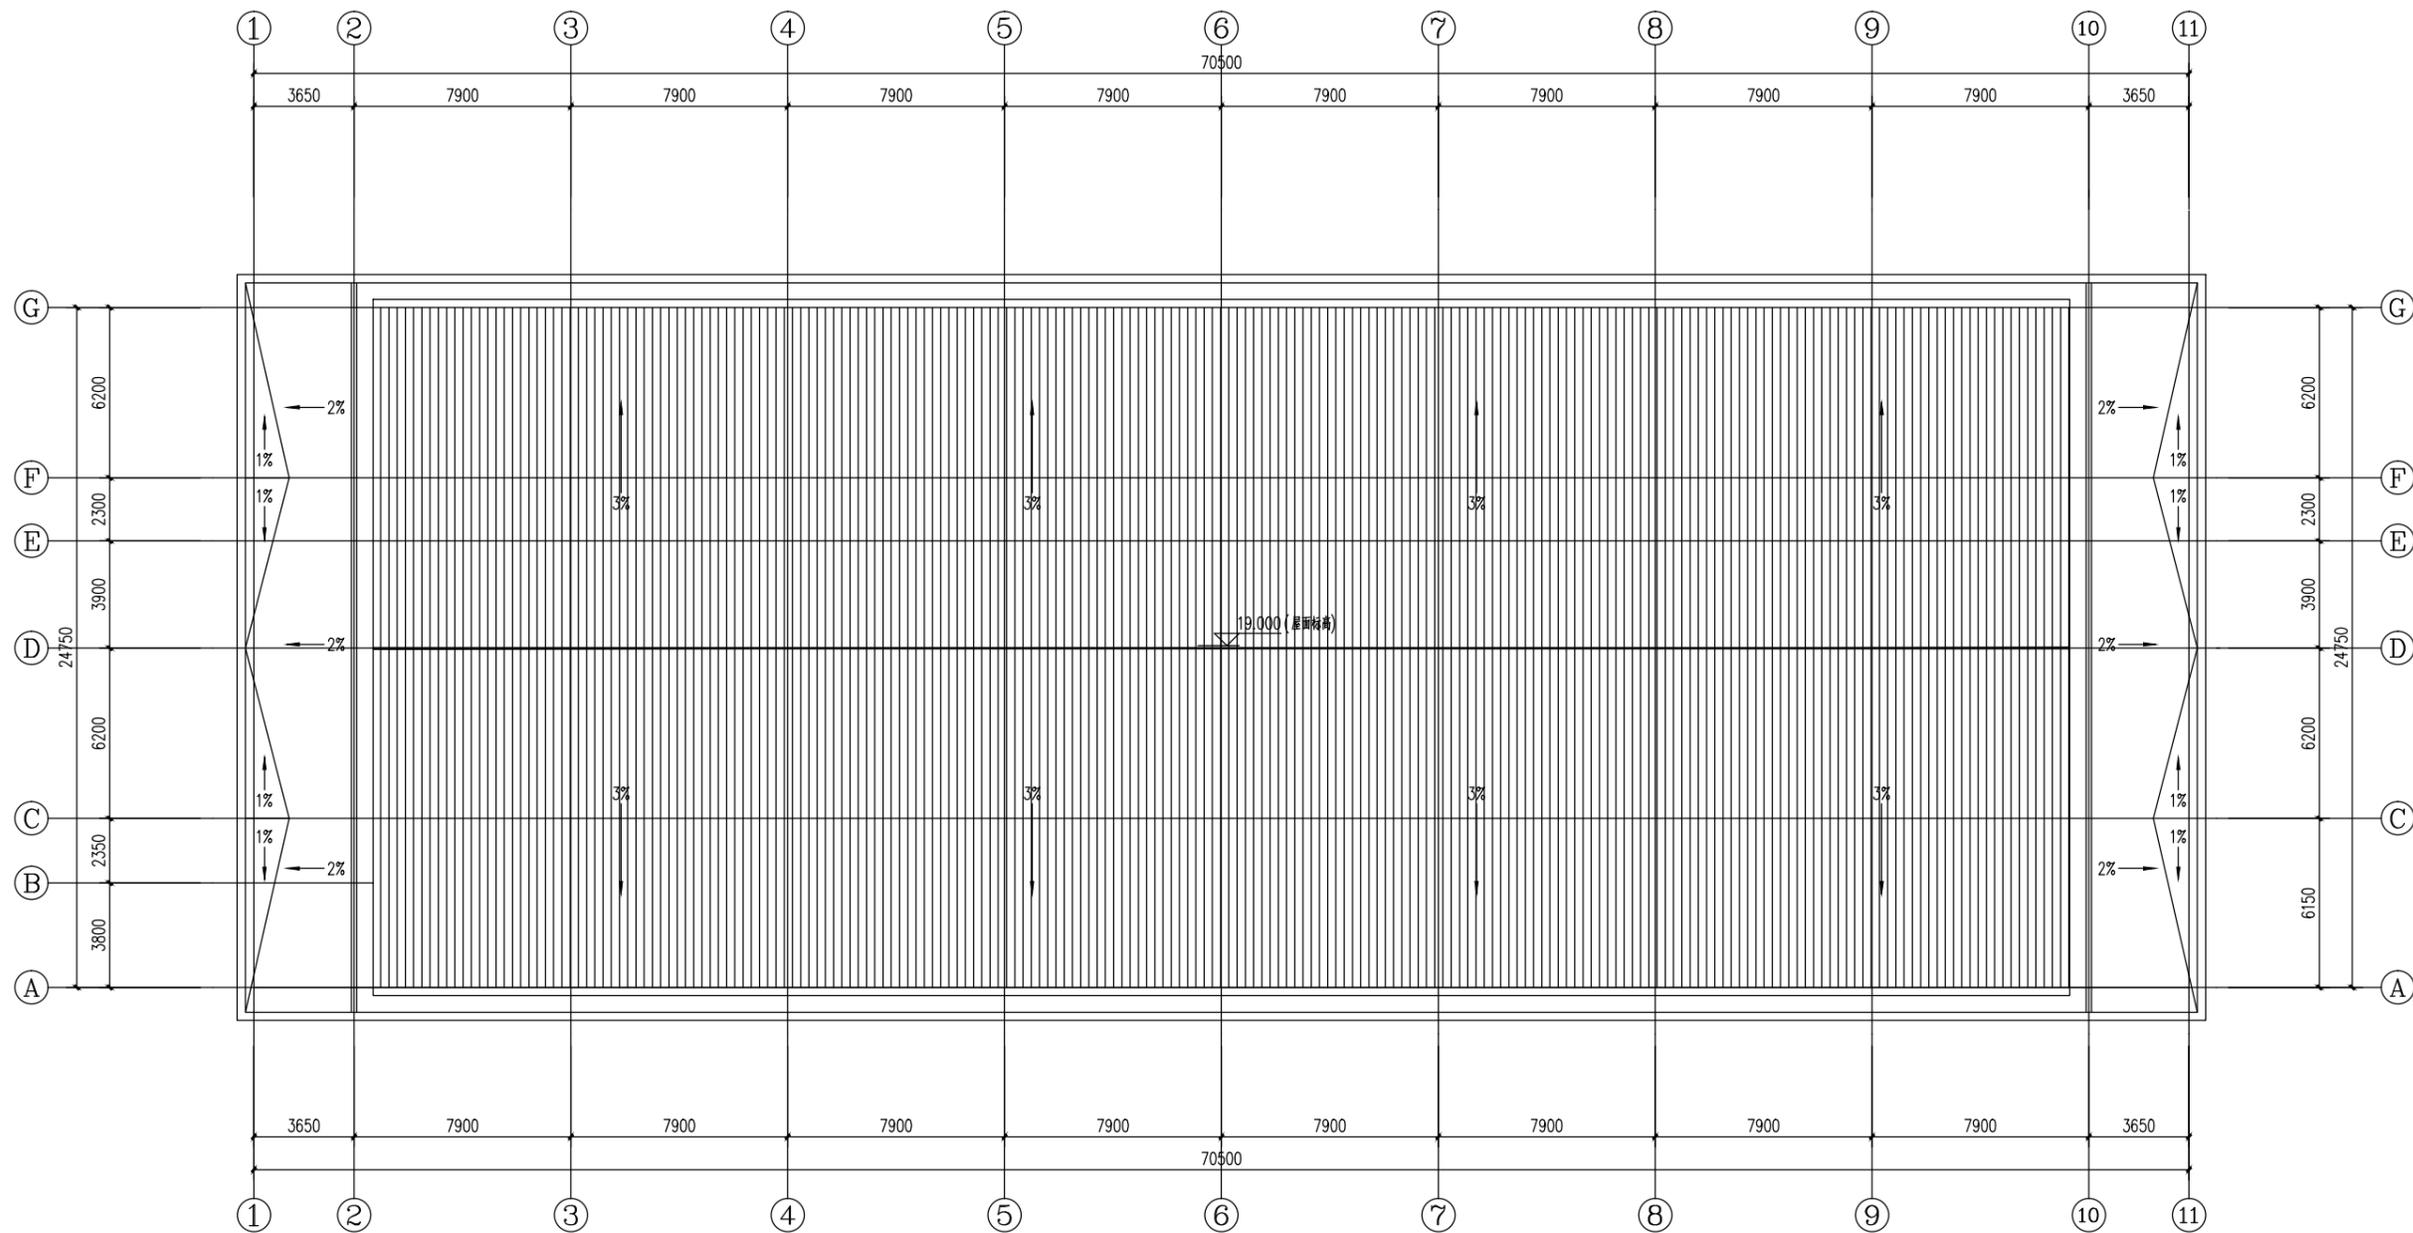

屋面平面图 1:100

建设单位/CLIENT:
肃南裕固族自治县第一中学

项目名称/PROJECT:
肃南一中体育馆建设项目

子项目名称/SUB-PROJECT:

区位图/REGIONAL LOCATION MAP:



图纸名称/TITLE:

体育馆屋面平面图

设计 DESIGNED	陈瑞庚	
校对 CHECKED	吕国芳	
专业负责人 CHIEF	单磊	
项目负责人 PROJECT CHIEF	单磊	
审核 IDENTIFIED	雷广武	
审定 APPROVED	焦时伦	

业务号/JOB NO. 2024XF07-01

设计阶段/STATUS: 方案图

专业/DISCIPLINE: 建筑

比例/SCALE: 1:100


出图日期/DATE: 2024.12

图号/DRAWING NO. JS-04


版次 NO.	修改内容 DESCRIPTION	日期 DATE

条形码/BARCODE:

版权所有, 不得复制或翻印。
ALL RIGHTS RESERVED, DON'T COPY, REPRODUCED.

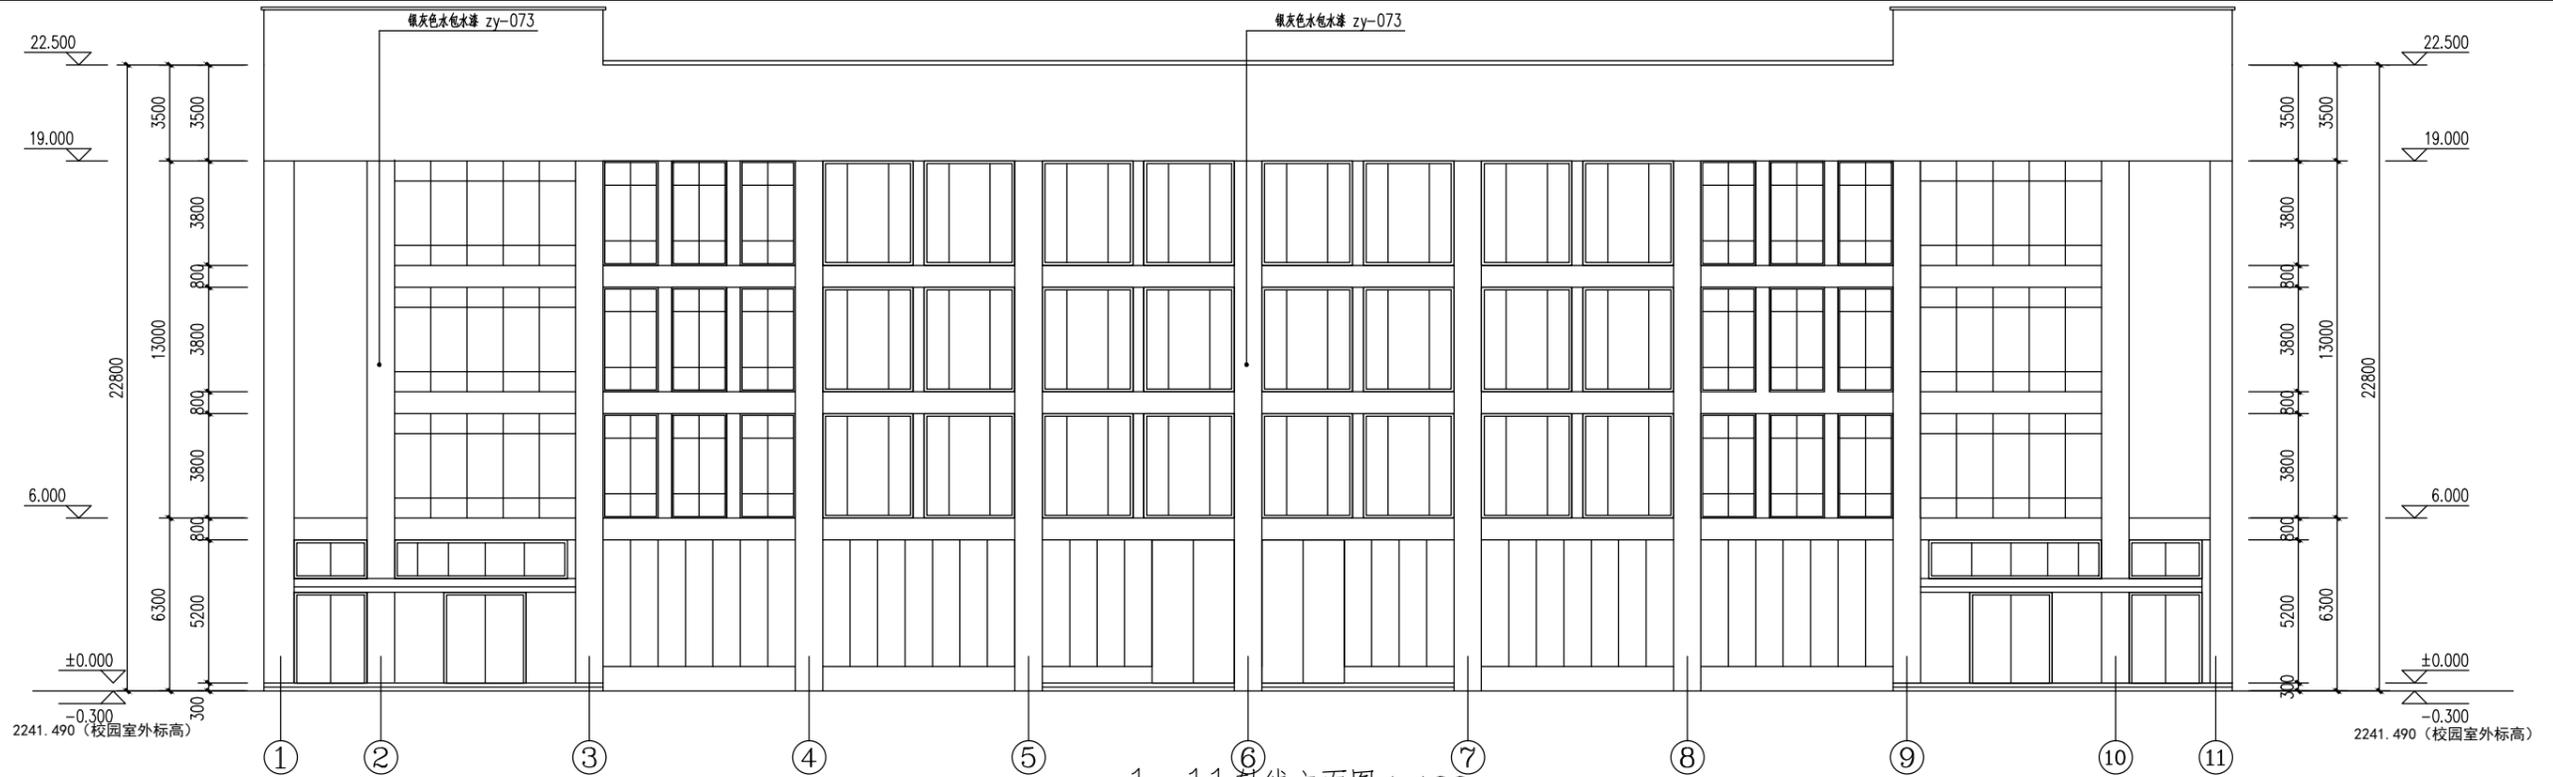

1-11 轴线立面图 1:100

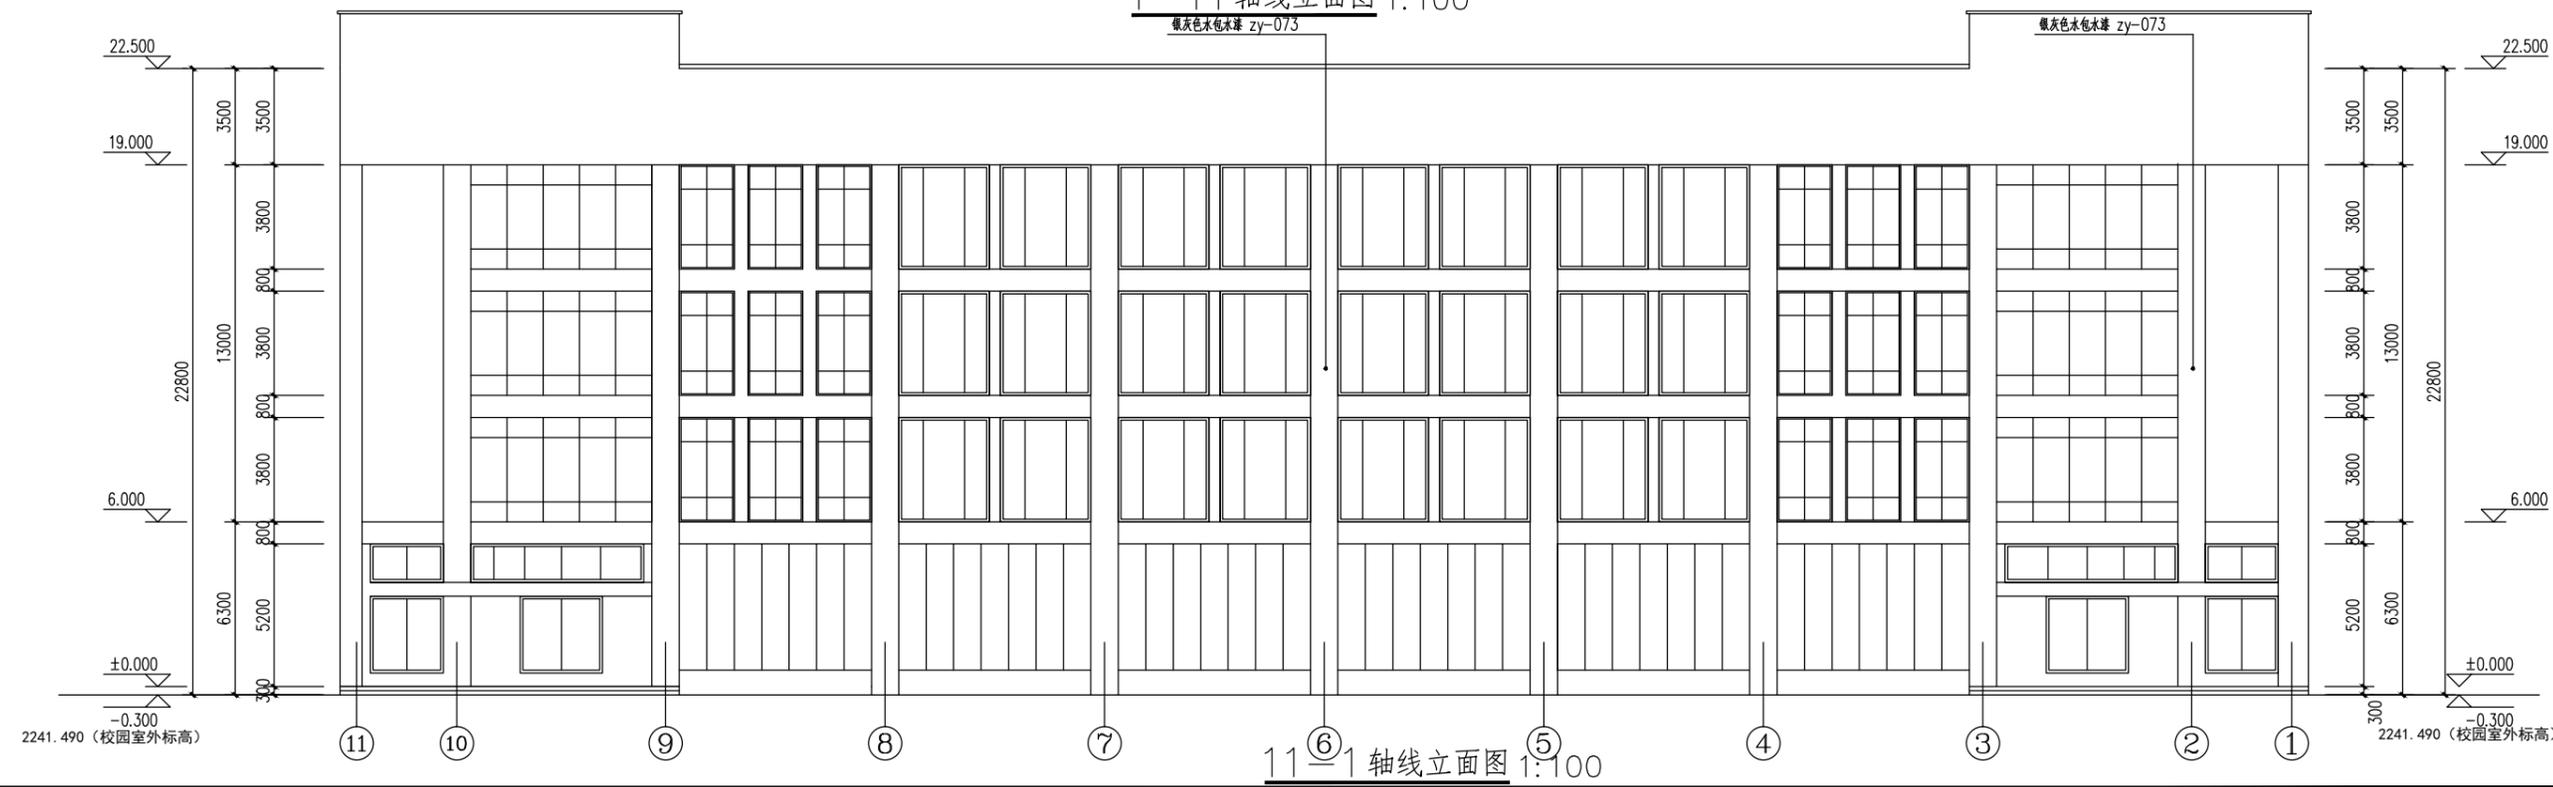

11-1 轴线立面图 1:100

建设单位/CLIENT:
 海南裕固族自治县第一中学
 项目名称/PROJECT:
 海南一中体育馆建设项目
 子项目名称/SUB-PROJECT:

区位图/REGIONAL LOCATION MAP:



图纸名称/TITLE:
 1-11轴线立面图
 11-1轴线立面图

设计 DESIGNED	陈瑞庚	
校对 CHECKED	吕国芳	
专业负责人 CHIEF	单磊	
项目负责人 PROJECT CHIEF	单磊	
审核 IDENTIFIED	雷广武	
审定 APPROVED	焦时伦	

业务号/JOB NO. 2024XF07-01

设计阶段/STATUS: 方案图

专业/DISCIPLINE: 建筑

比例/SCALE: 1:100


出图日期/DATE: 2024.12

图号/DRAWING NO. JS-05


版次 NO.	修改内容 DESCRIPTION	日期 DATE

条形码/BARCODE:


版权所有，不得复制或翻印。
 ALL RIGHTS RESERVED. DON'T COPY, REPRODUCE.

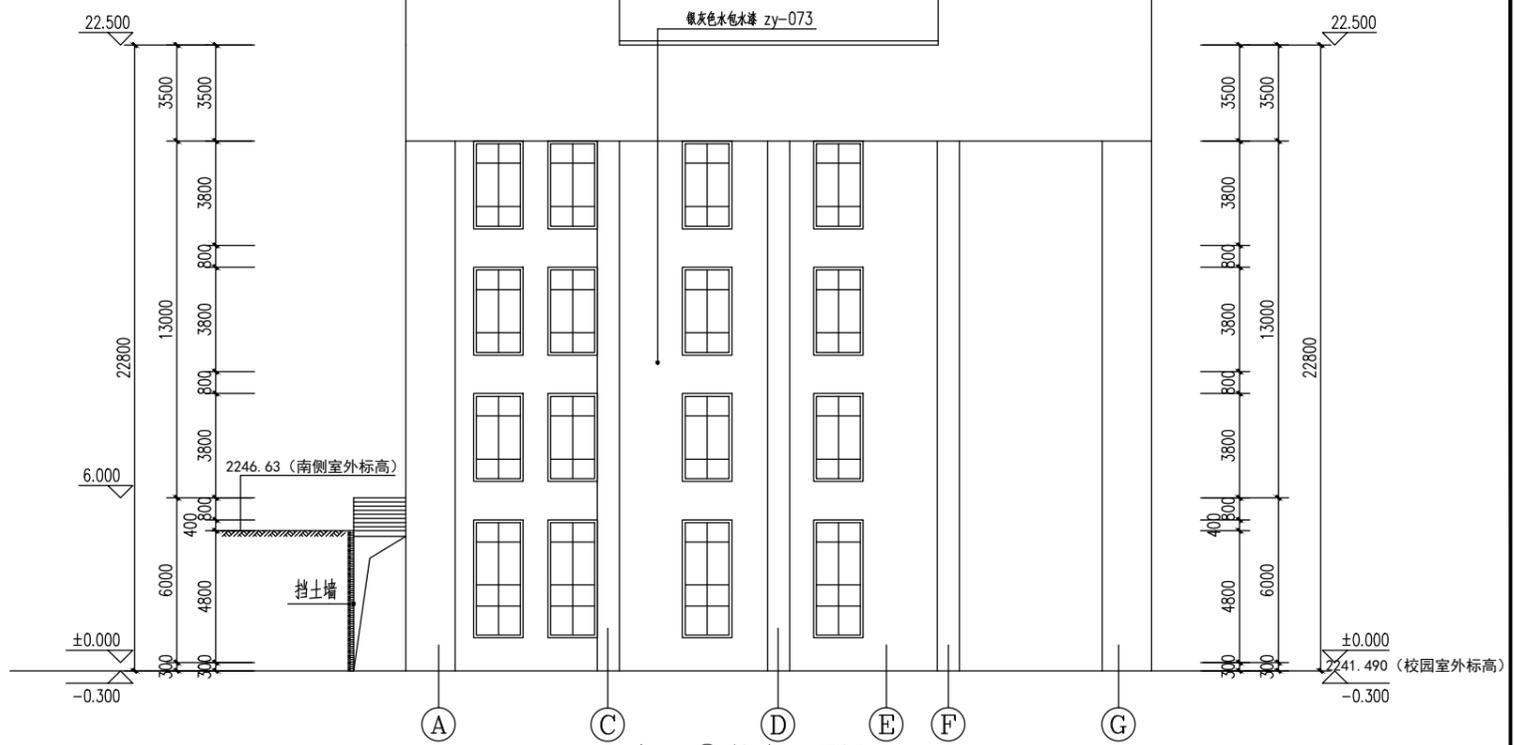

A-G 轴线立面图 1:100

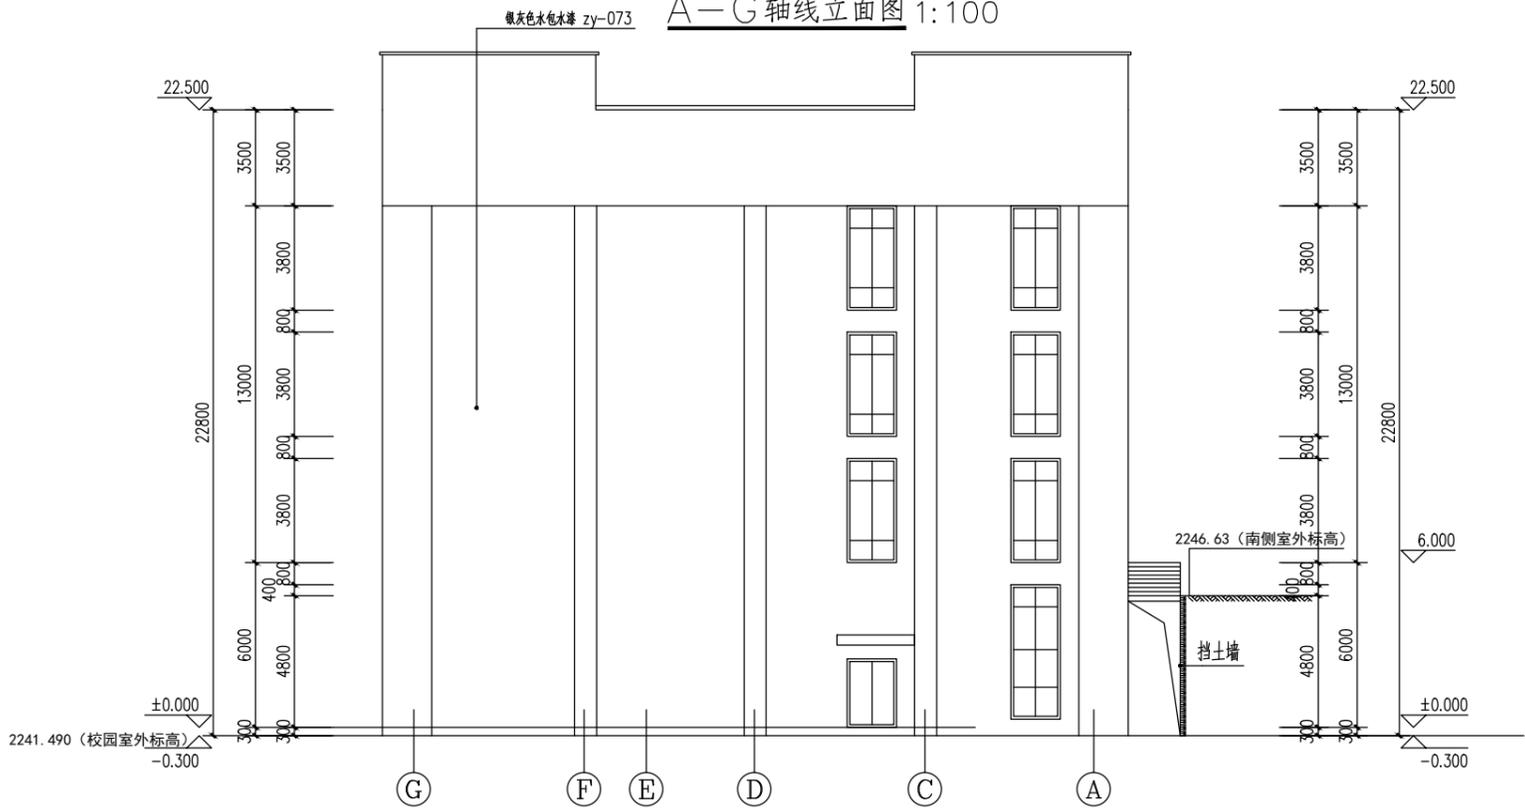

G-A 轴线立面图 1:100

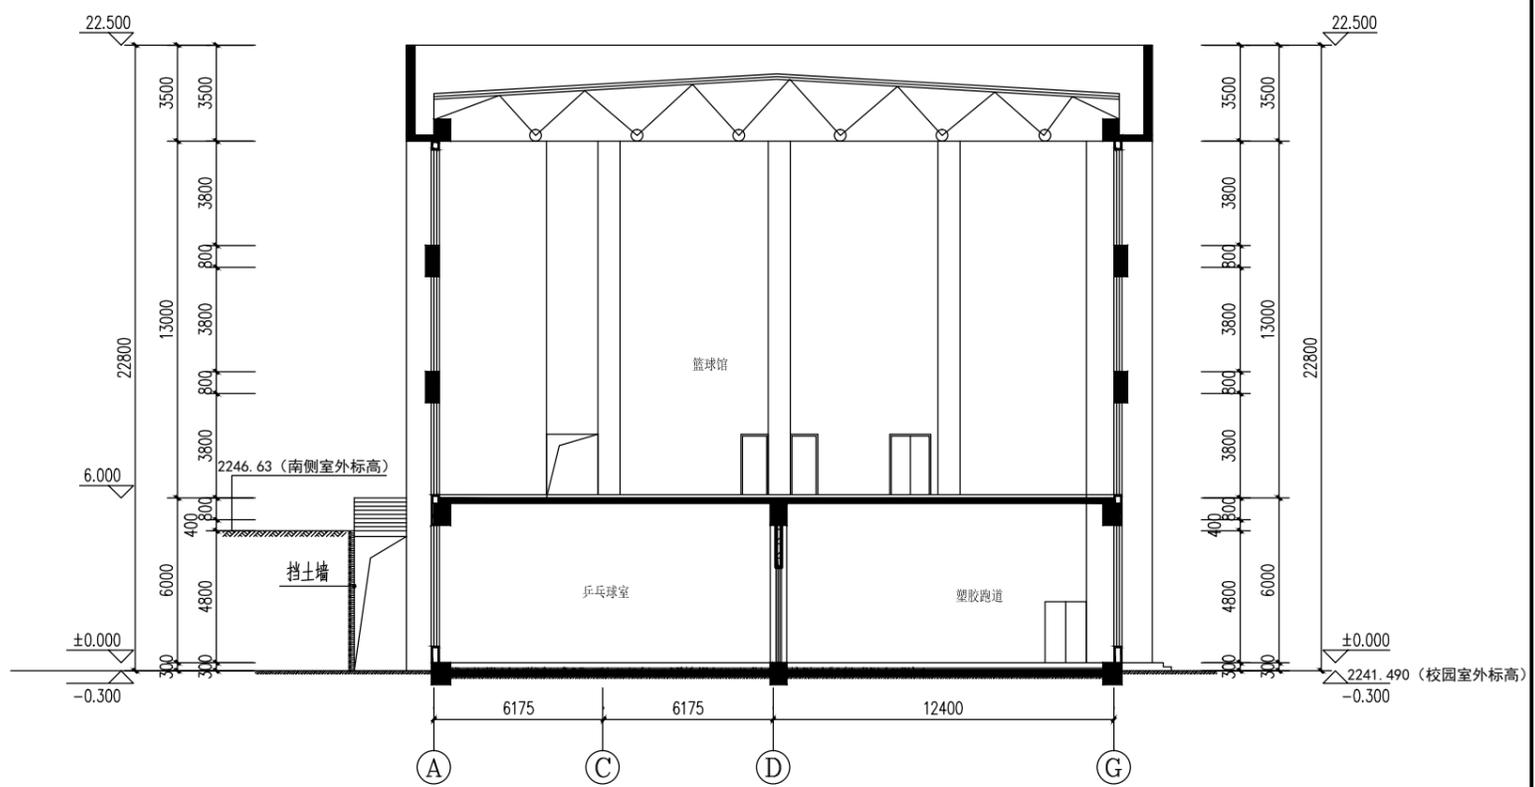

剖面图 1:100

设计人: 陈耀强 校核人: 吕国芳 项目负责人: 李国芳 项目总工程师: 李国芳 审核人: 李国芳 审批人: 李国芳		设计日期: 2023.11.01 审核日期: 2023.11.01 审批日期: 2023.11.01		设计阶段: 方案图 图名: A-G 轴线立面图 比例: 1:100		工程名称: 万应县第一中学 建设单位: 万应县教育体育局 设计单位: 广东工业大学建筑设计院	
图例: 1. 钢筋混凝土柱 2. 钢筋混凝土梁 3. 钢筋混凝土板 4. 钢筋混凝土墙 5. 钢筋混凝土基础		材料: 1. 钢筋混凝土 2. 加气混凝土砌块 3. 挤塑聚苯板 4. 岩棉板 5. 玻璃		备注: 1. 本图与建筑专业相关, 请结合建筑专业图纸阅读。 2. 本图与结构专业相关, 请结合结构专业图纸阅读。		其他: 1. 本图与给排水专业相关, 请结合给排水专业图纸阅读。 2. 本图与电气专业相关, 请结合电气专业图纸阅读。	