

号	
多	
业	
专	
图	
日	
名	
委	
业	
号	

建设单位： 肃南县大河乡人民政府

工程名称： 大河乡乡村振兴基础设施建设项目

子项名称：

工 程 号：

设计阶段：

专 业： 建筑






中诚圣苑工程设计有限公司

资质等级： 甲级

2026 年 03 月

	实名打印栏	签署栏
项目负责人	杜晓荣	
专业负责人	杜晓荣	
设计人	刘洪廷	
项目负责人注册章		
出图专用章 苑工程设计有限公司		
工程设计文件出图专用章0X		
建筑行业(建筑工程)甲级		
证书编号:A161008850		
有效期至2030年02月14日		
审图章		
专业负责人注册章		
竣工章		
 中诚圣苑工程设计有限公司 <i>Zhongcheng Shengyuan Engineering Design Co., Ltd.</i> 建筑行业（建筑工程） 工程设计风景园林专项 市政行业（给水工程、排水工程、道路工程、桥梁工程）乙级 证书编号 A201012534		
建设单位 CLIENT 肃南县大河乡人民政府		
工程名称 PROJECT 大河乡乡村振兴基础设施建设项目		
子项名称 SUB PROJECT		
图名 DRAWING TITLE 封面		
审定人 AUTHORIZED FOR ISSUE	陈凯清	
审核人 EXAMINE & VERIFY	杜晓荣	
校对人 CHECKED	郭国锋	
专业 SPECIALTY	建筑	比例 SCALE
版本 EDITION NO.	A	图号 DRAWING NO.
阶段 STAGE	施工图	
日期	2026.03	
备注栏		

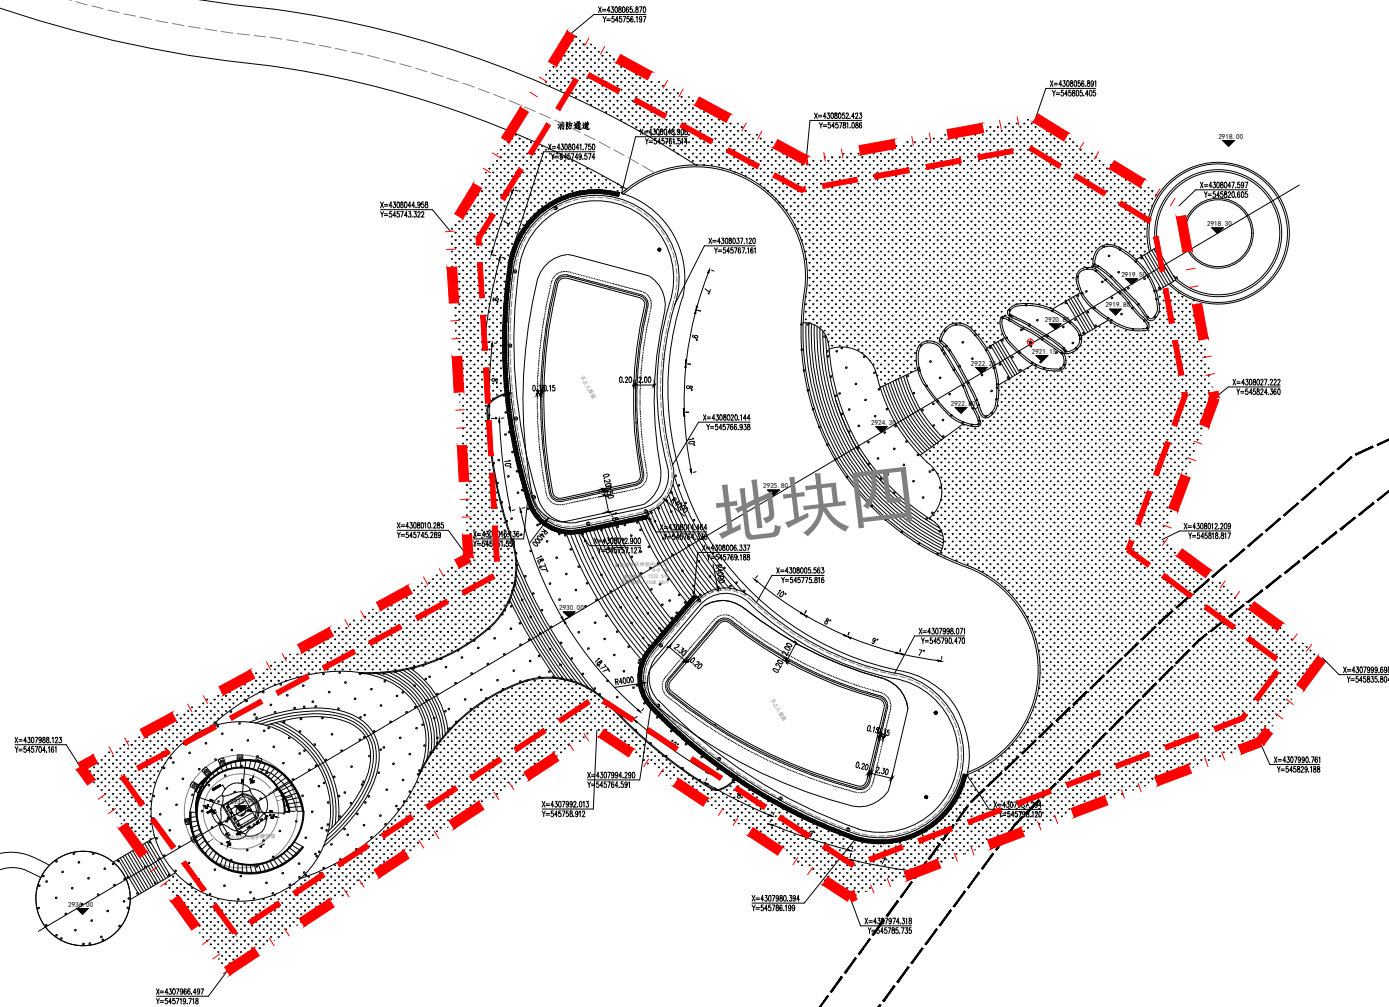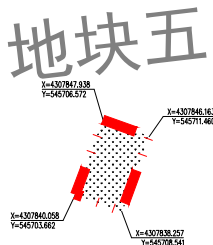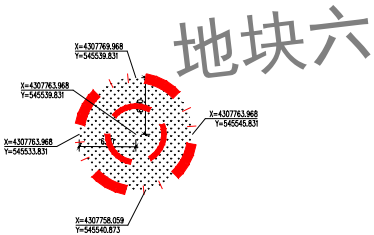

大河乡乡村振兴基础设施建设项目总平面图二

北

比例尺

0

10

30

50M

图例

用地界线

景观标高

角点坐标

道路边线

绿化

建筑控制线

新建建筑物

建筑标高

规划停车位

综合经济技术指标

名称	数量	单位
规划用地总面积 (红线面积)	地块一面积	15418.52 m²
地块二面积	33546.26 m²	
地块三面积	32.80 m²	
地块四面积	6761.98 m²	
地块五面积	43.75 m²	
地块六面积	112.52 m²	
总计	55915.83 m²	
地块一	车库	建筑基底面积 1204.84 m²
		建筑总面积 1204.84 m²
	绿化面积	9353.06 m²
	建筑密度	7.8 %
	容积率	0.08
地块二	冬季基础设施	建筑基底面积 907.23 m²
	服务中心	建筑总面积 1374.23 m²
	设备用房	建筑基底面积 22.26 m²
		建筑总面积 362.52 m²
	绿化面积	10567.48 m²
地块三	建筑密度	2.8 %
	容积率	0.04
	绿地率	31.5 %
	停车位	346 个
	绿地率	50.9 %
地块四	夏季鹿文化	建筑基底面积 1068.68 m²
	体验中心	建筑总面积 1522.50 m²
	防火及生态管护瞭望塔	1 座
	绿化面积	3063.03 m²
	建筑密度	15.8 %
地块五	容积率	0.23
	绿地率	45.3 %
	绿化面积	43.75 m²
地块六	绿地率	100 %
	绿化面积	112.52 m²
绿地率	100 %	

建设单位 CLIENT
南海县大河乡人民政府

工程名称 PROJECT
大河乡乡村振兴基础设施建设项目

子项名称 SUB PROJECT
总图

图名 DRAWING TITLE
大河乡乡村振兴基础设施建设项目总平面图二

设计人
陈景清

审核人
杜晓荣

校对
郭国峰

专业
建筑



图号
A

日期
2026.03

备注栏




中诚圣苑工程设计有限公司
工程设计文件出图专用章
建筑行业(建筑工程)甲级
证书编号:A161008850
有效期至2030年02月14日

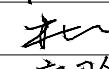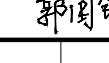

	实名打印栏	签署栏	
项目负责人	杜晓荣		
专业负责人	杜晓荣		
设计人	刘洪廷		
项目负责人注册章			
出图专用章			
中诚圣苑工程设计有限公司 工程设计文件出图专用章03 建筑行业（建筑工程）甲级 证书编号：A161008850 有效期至2030年02月14日			
审图章			
专业负责人注册章			
竣工章			
 中诚圣苑工程设计有限公司 Zhengcheng shengyuan Engineering Design Co., Ltd. 建筑行业（建筑工程） 甲级 工程设计风景园林专项 甲级 市政行业（给水工程、排水工程、道路工程、桥梁工程）乙级 证书编号：A294012634			
建设单位 CLIENT 肃南县大河乡人民政府			
工程名称 PROJECT 大河乡乡村振兴基础设施建设项目			
子项名称 SUB PROJECT 冬季基础设施服务中心			
图名 DRAWING TITLE 二层平面图			
审定人 AUTHORIZED FOR ISSUE	陈凯清		
审核人 ZAMINE & VERIFY	杜晓荣		
校对入 CHECKED	郭国锋		
专业 SPECIALTY	建筑	比例 SCALE	1:100
版本 EDITION NO.	A	图号 DRAWING NO.	建施-04
阶段 STAGE	施工图		
日期	2026.03		
备注栏			

备注栏	

△ 燈 塔

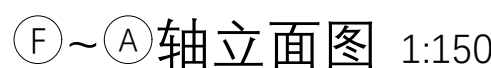
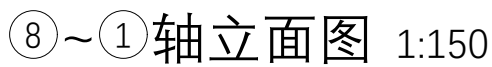
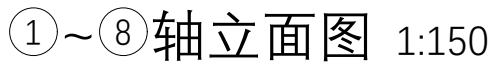



建筑	比 例 SCALE	1:100
A	图 号 DRAWING NO.	建施-06
施工图		
2026.03		

备注栏


△N 益利				
-------	--	--	--	--

	实名制打印栏	签署栏
项目负责人	杜晓荣	
专业负责人	杜晓荣	
设计人	刘洪廷	
项目负责人注册章		
出图专用章 		
审图章		
专业负责人注册章		
竣工章		
 中诚圣苑工程设计有限公司 Zhongcheng Shengyuan Engineering Design Co., Ltd. 建筑行业（建筑工程） 甲级 工程设计风景园林专项 甲级 市政行业（给水工程、排水工程、道路工程、桥梁工程）乙级 证书编号 K291012634		
建设单位 CLIENT 肃南县城大河乡人民政府		
工程名称 PROJECT 大河乡村乡村振兴基础设施建设项目		
子项名称 SUB PROJECT 冬季基础设施服务中心		
图名 DRAWING TITLE 立面图二、剖面图一		
审定人 AUTHORIZED FOR ISSUE	陈凯清	
审核人 EXAMINE & VERIFY	杜晓荣	
校对人 CHECKED	郭国锋	郭国锋
专业 SPECIALITY	建筑	比例 SCALE 1:100
版本 EDITION NO.	A	图号 DRAWING NO. 建施-07
阶段 STAGE	施工图	施工图
日期 DATE	2026.03	

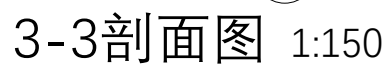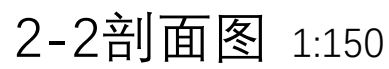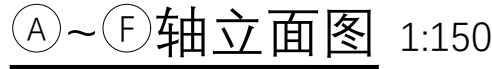


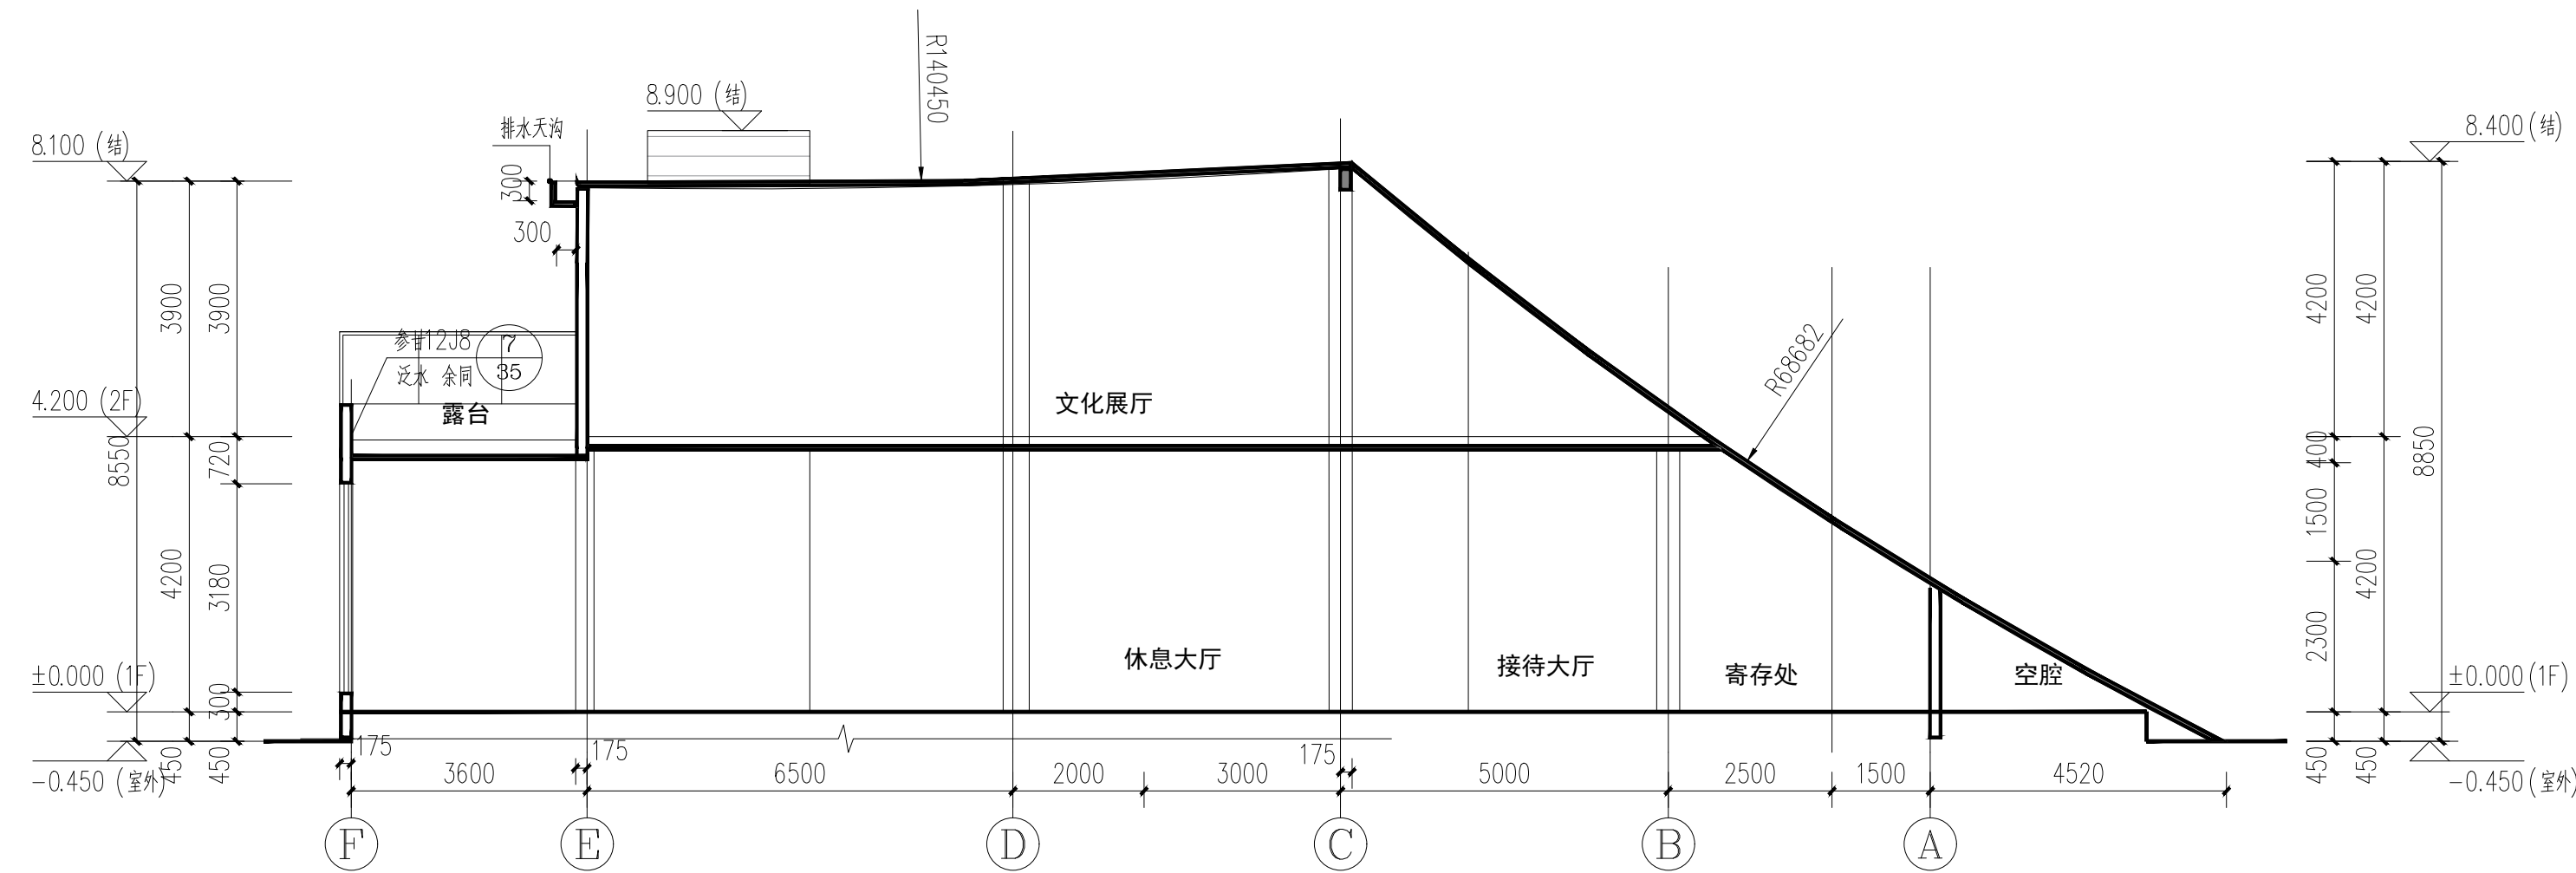[illegible]


4-4剖面图 1:150

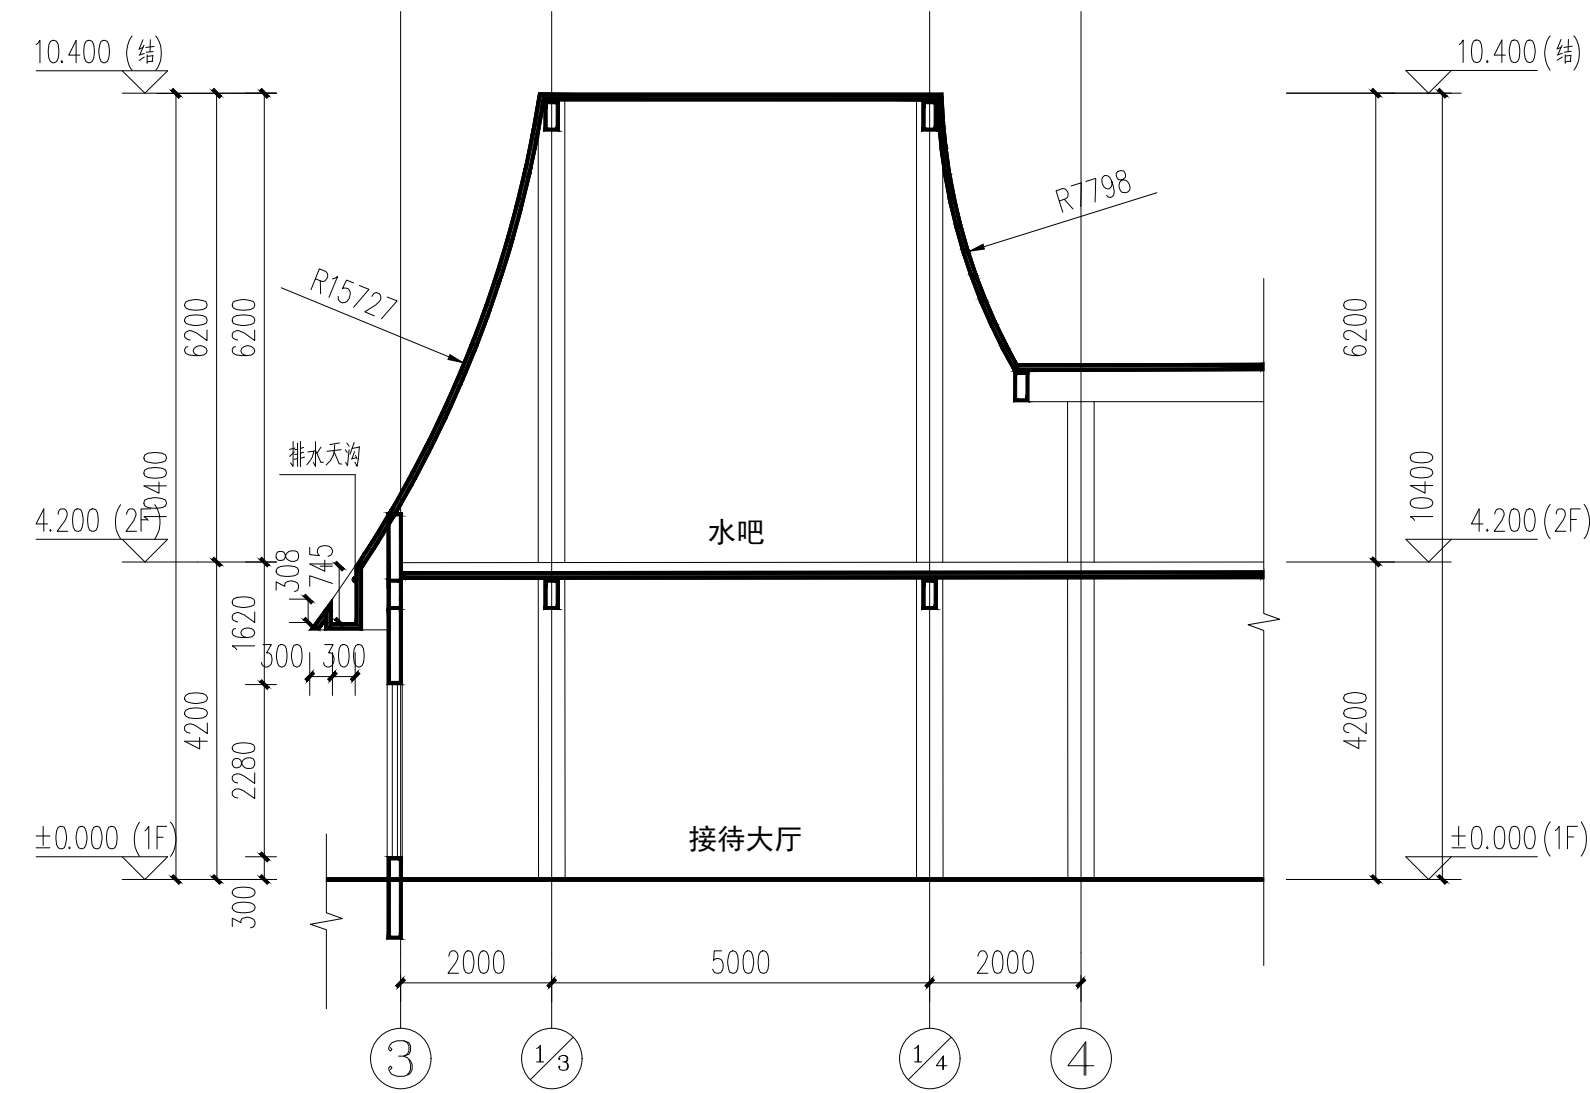

7-7剖面图 1:150

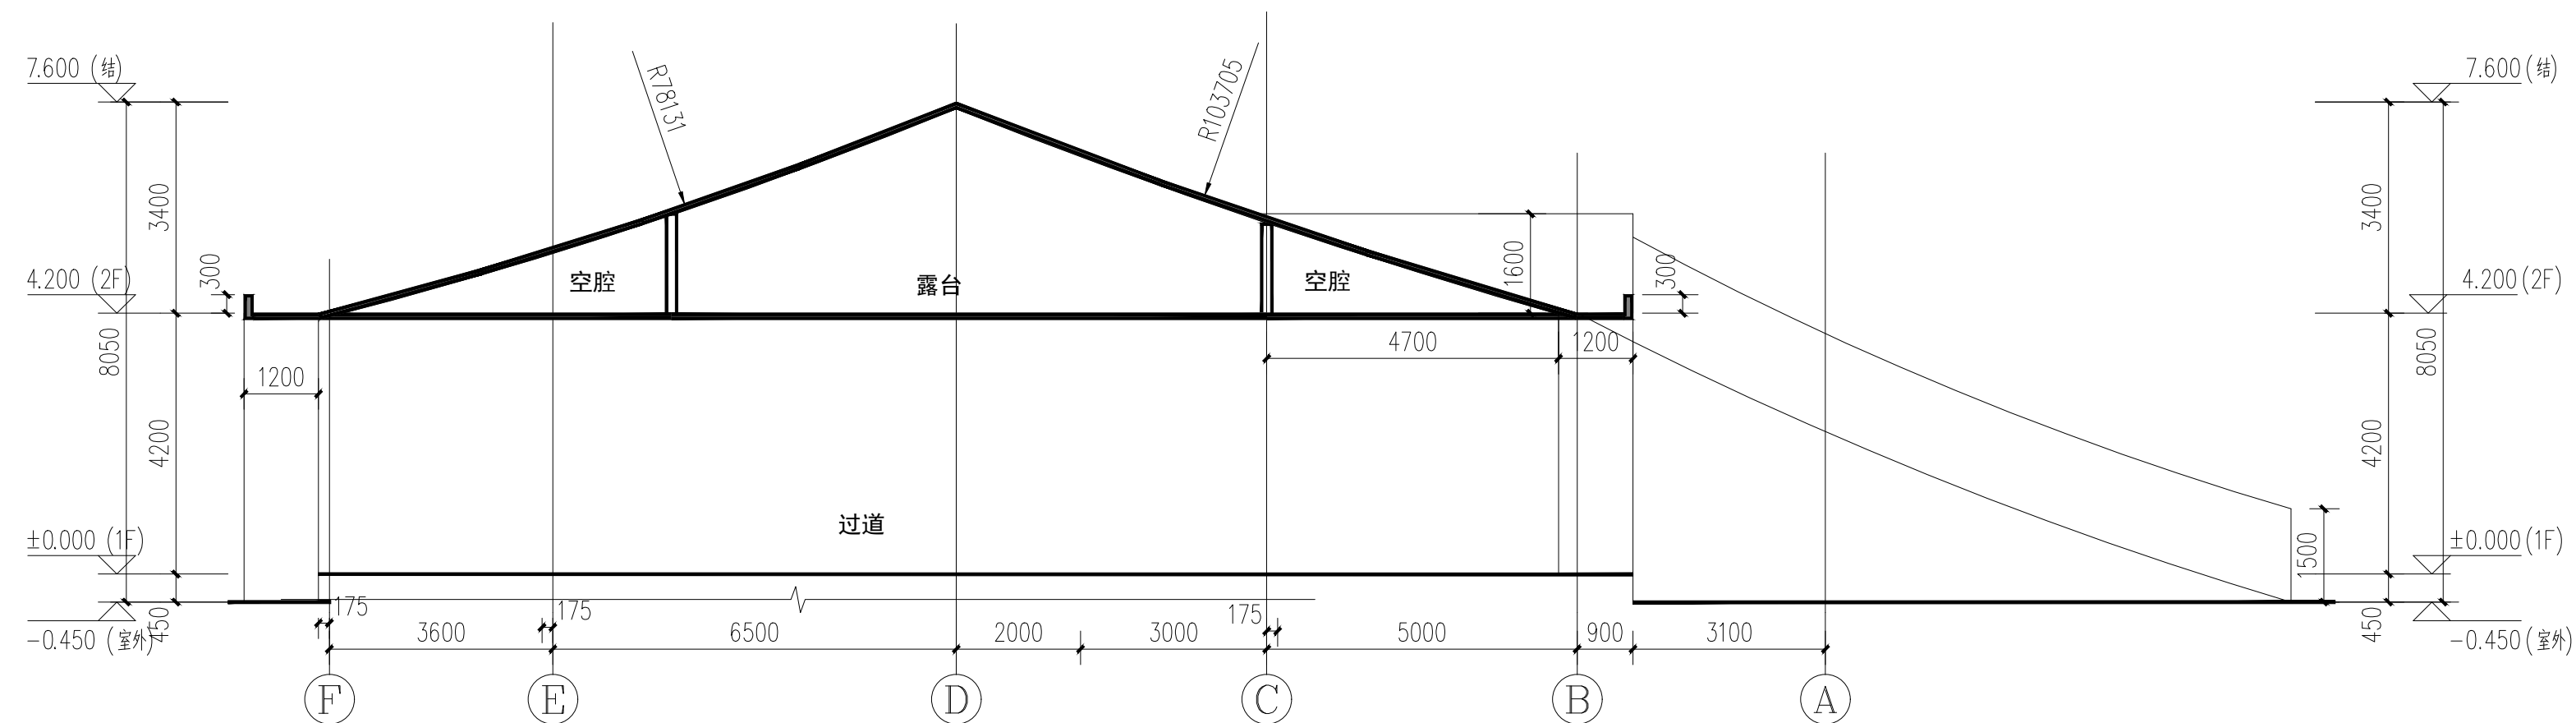

5-5剖面图 1:150

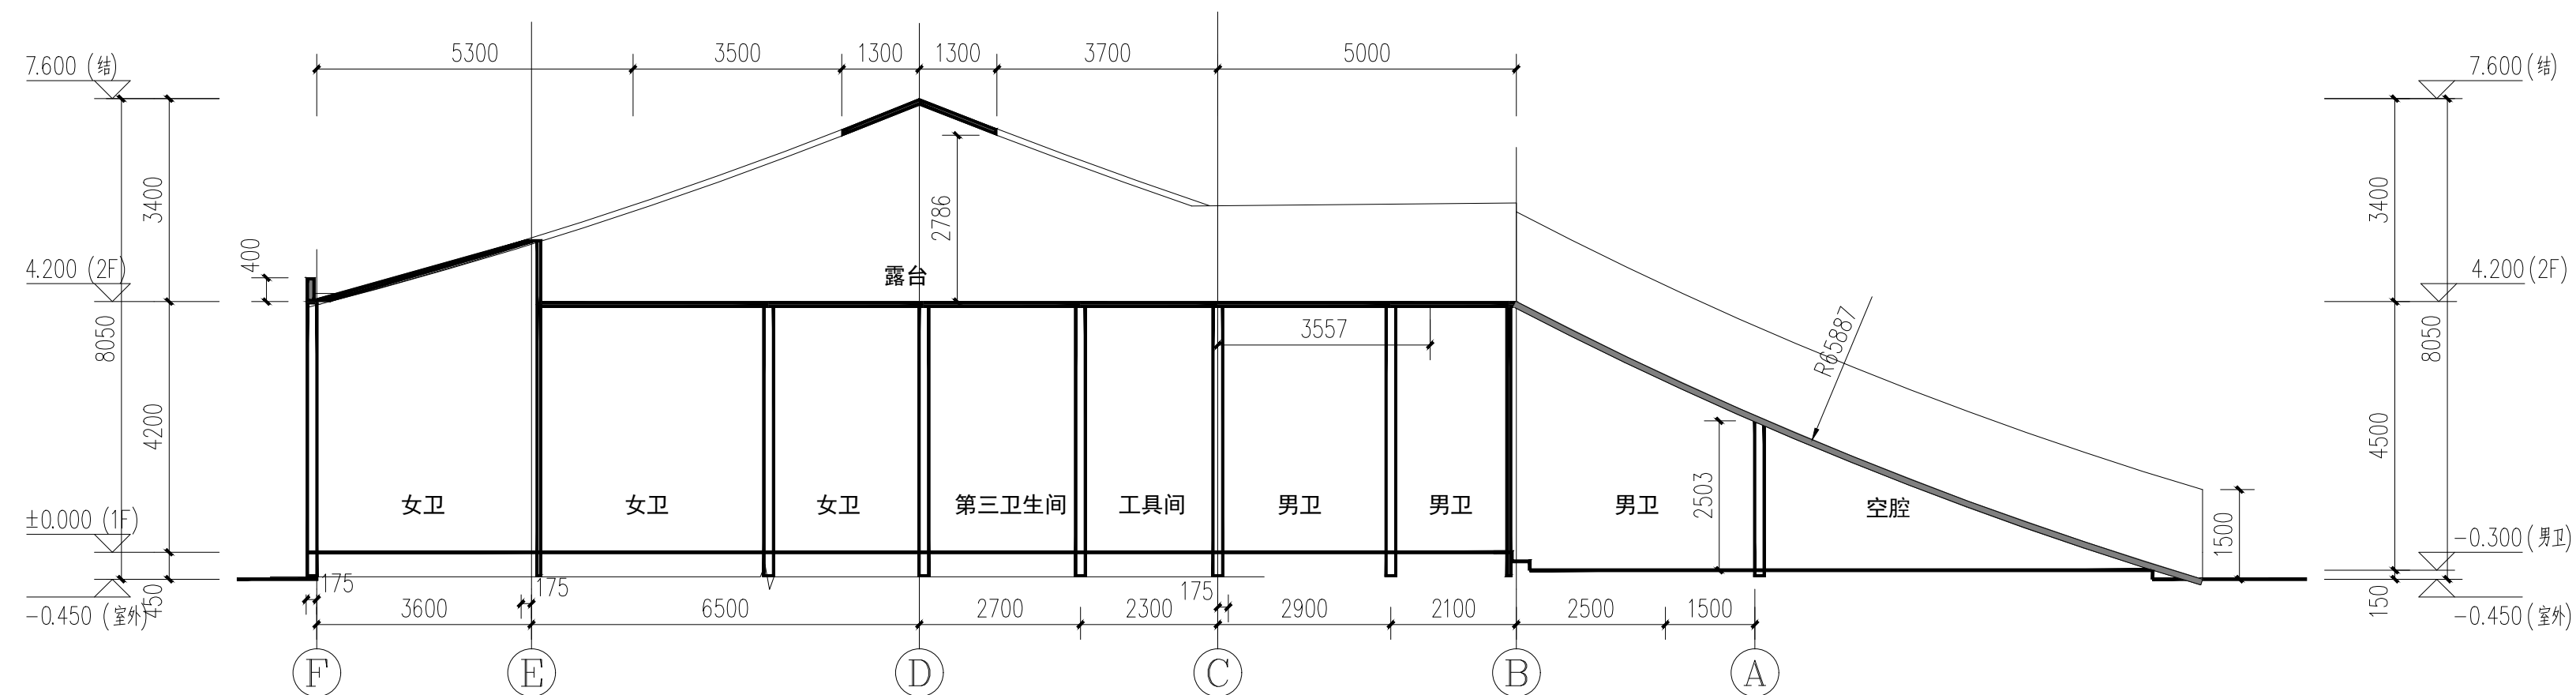

6-6剖面图 1:150

	实名打印栏	签署栏	
项目负责人	杜晓荣		
专业负责人	杜晓荣		
设计人	刘洪延		
项目负责人注册章			
出图专用章			
中诚圣苑工程设计有限公司 工程设计文件出图专用章(0X) 建筑行业(建筑工程)甲级 证书编号:A161008850 有效期至2030年02月14日			
审图章			
专业负责人注册章			
竣工章			
 中诚圣苑工程设计有限公司 Zhongcheng shengyuan Engineering Design Co., Ltd. 建筑行业（建筑工程） 甲级 工程设计风景园林专项 甲级 市政行业（给水工程、排水工程、道路工程、桥梁工程）乙级 证书编号 A261012634			
建设单位 CLIENT 肃南县大河乡人民政府			
工程名称 PROJECT 大河乡乡村振兴基础设施建设项目			
子项名称 SUB PROJECT 冬季基础设施服务中心			
图名 DRAWING TITLE 剖面图二			
审定人 AUTHORIZED FOR ISSUE	陈朝清		
审核人 CHECKING & VERIFY	杜晓荣		
校对人 CHECKED	郭国锋		
专业 SPECIALITY	建筑	比例 SCALE	1:100
版本 EDITION NO.	A	图号 DRAWING NO.	建施-08
阶段 STAGE	施工图		
日期	2026.03		


备注栏

--

中诚圣苑工程设计有限公司
工程设计文件出图专用章0X
建筑行业(建筑工程)甲级
证书编号:A161008850
有效期至2030年02月14日



Technical drawing of a wall structure with dimensions and material specifications. The drawing shows a cross-section of a wall with a sloped top edge. The wall is composed of different materials: red face bricks (外贴红色面砖), white acrylic board letters (白色亚克力板字体), and aluminum plate decoration (铝板装饰). The wall has a total height of 3.000m and a base width of 3.000m. The wall is divided into three horizontal sections: a top section of 0.300m, a middle section of 2.700m, and a bottom section of 0.300m. The wall is labeled with the text "世界因你而美丽" (The world is beautiful because of you) and "我曾心慕你 如鹿慕溪水" (I once longed for you like a deer longs for the stream). The drawing also shows a vertical dimension of 3.300m and a horizontal dimension of 3.000m. The wall is shown in a perspective view, with a sloped top edge and a vertical section on the left.

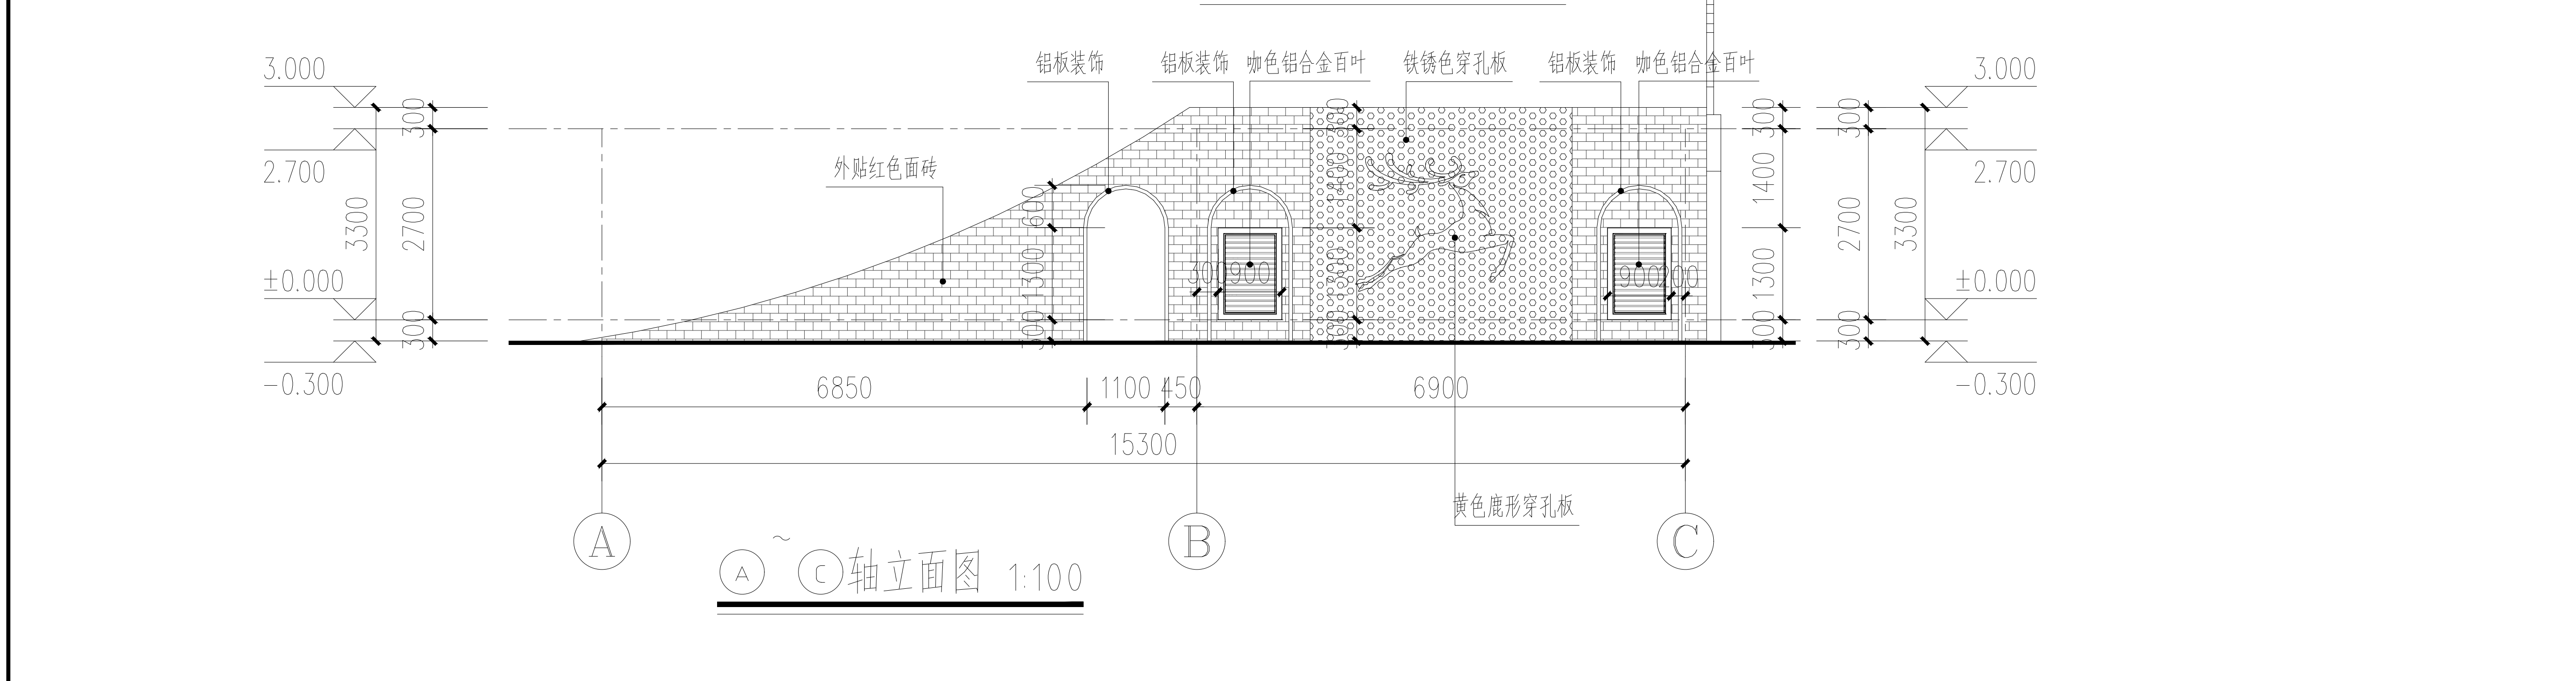



中诚圣苑工程设计有限公司
工程设计文件出图专用章0X
建筑行业(建筑工程)甲级
证书编号:A161008850
有效期至2030年02月14日



项目负责人注册章

审图章


竣工章

建设单位 CLIENT
肃南县大河乡人民政府


子项名称	SUB PROJECT
	车库

审定人 AUTHORIZED FOR ISSUE	陈凯清	
审核人 EXAMINE & VERIFY	杜晓荣	
校对人 CHECKED	郭国锋	

--

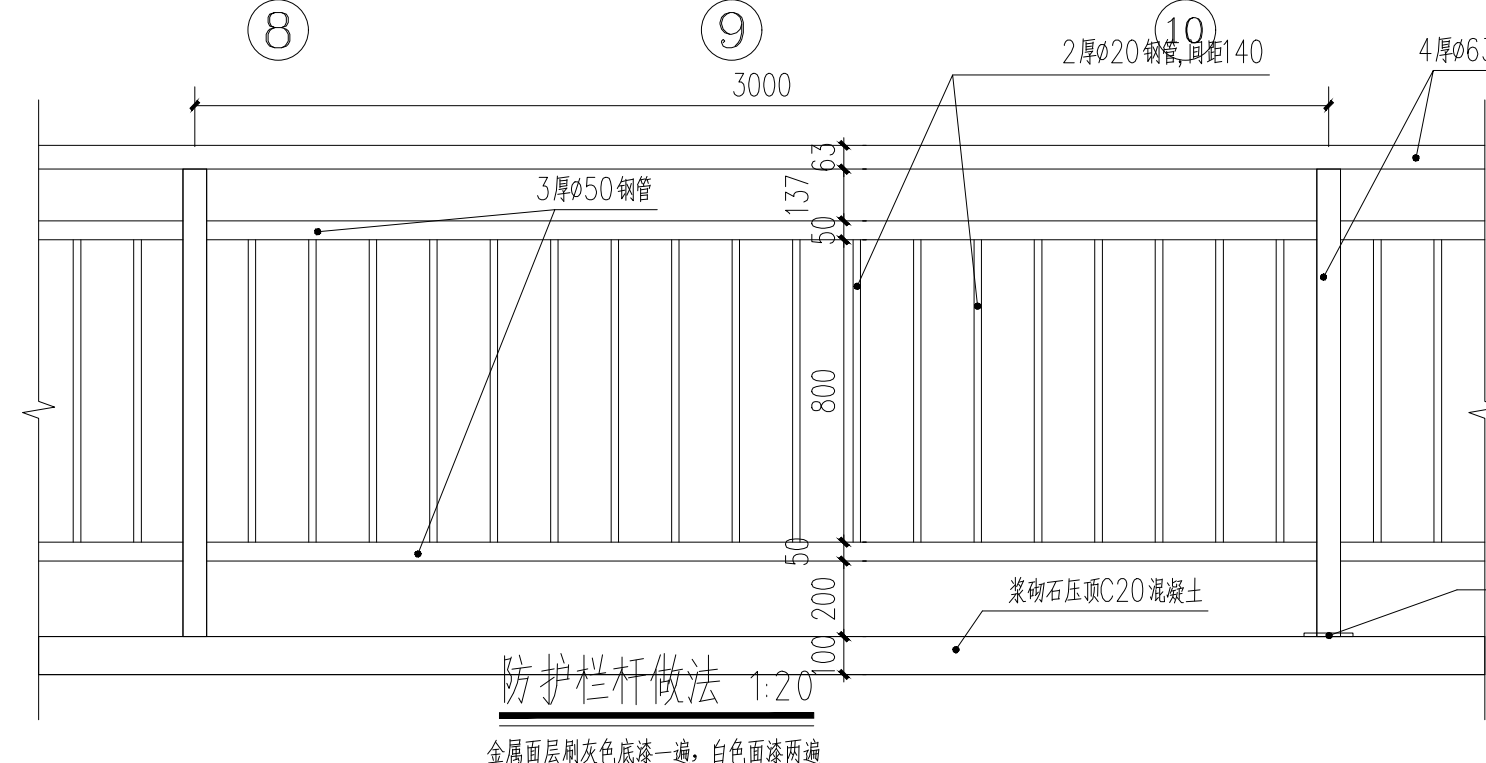


金属面层刷灰色底漆一遍,白色面漆两遍

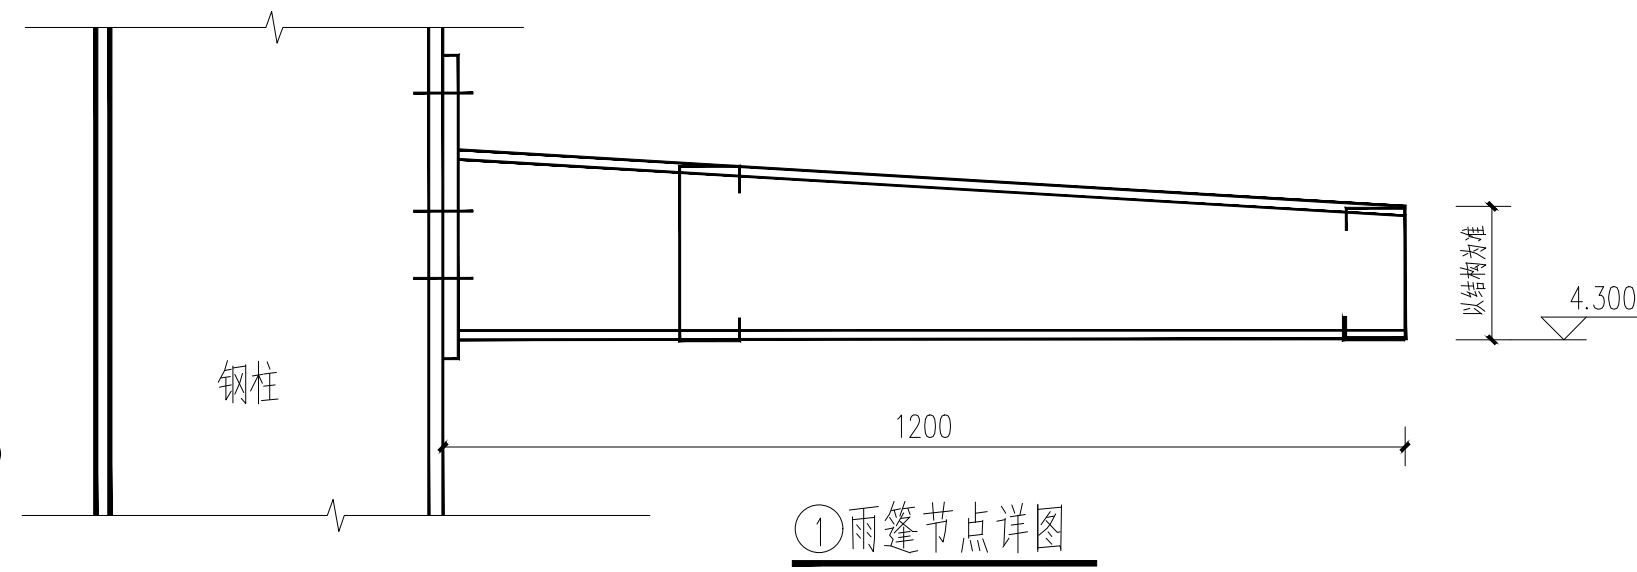

项目负责	杜晓荣	签名栏
专业负责	杜晓荣	批
设计人	刘洪延	刘洪延
项目负责人注册章		
出图专用章		
中诚圣苑工程设计有限公司 工程设计文件出图专用章0A 建筑行业(建筑工程)专业 证书编号:A161008850 有效期至2030年02月14日		
审图章		
专业负责人注册章		
竣工章		
中诚圣苑工程设计有限公司 Zhongcheng Shengyuan Engineering Design Co., Ltd. 建筑行业(建筑工程) 甲级 工程设计风景园林专项 甲级 市政行业(给水工程、排水工程、道路工程、桥梁工程) 乙级 证书编号 A201012834		
建设单位 CLIENT 肃南县大何乡人民政府		
工程名称 PROJECT 大河乡乡村振兴基础设施建设项目		
子项名称 SUB PROJECT 车库		
图名 DRAWING TITLE 屋面平面图		
审定人 AUTHORIZED FOR ISSUE	陈凯清	陈凯清
审核人 EXAMINE & VERIFY	杜晓荣	杜晓荣
校对人 CHECKED	郭国锋	郭国锋
专业 SPECIALTY	建筑	比例 SCALE
版本 EDITION NO.	A	图号 DRAWING NO.
阶段 STAGE		1:100 建施-03
日期	2026.03	

夏季鹿文化体验中心效果图

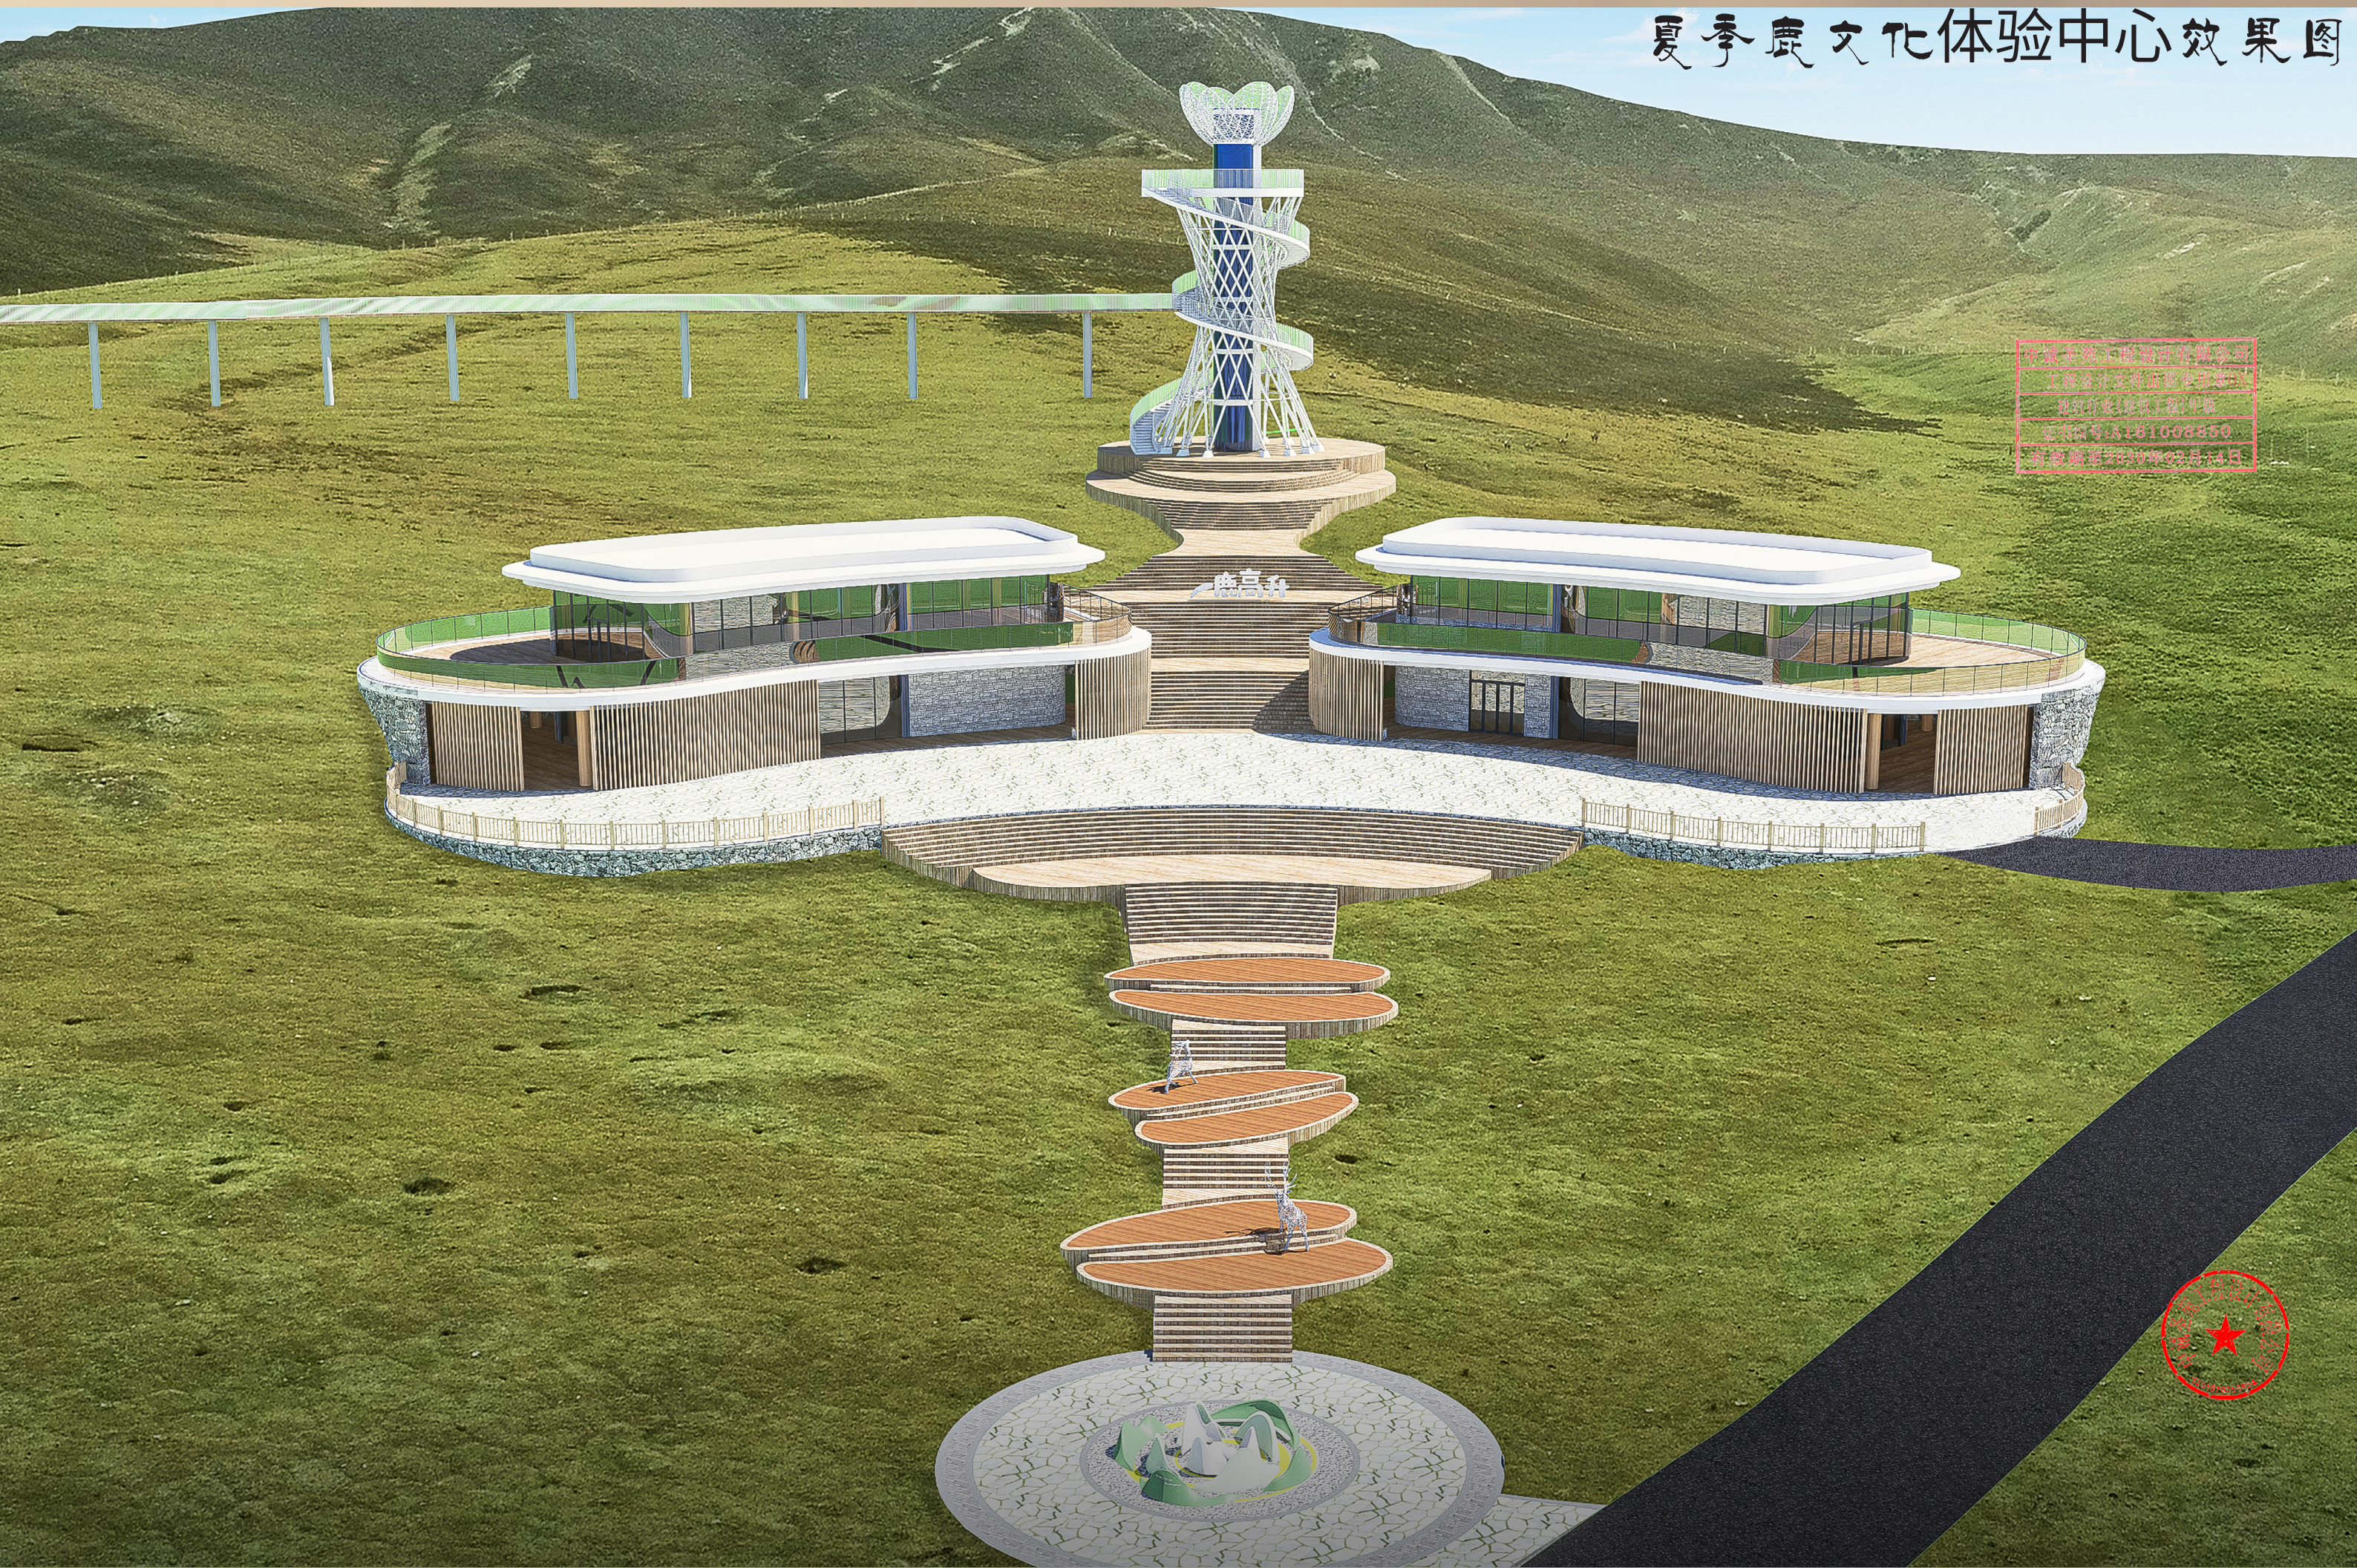


中诚至德工程咨询有限公司
工程设计专业资质证书
证书编号: A161008850
有效期至2020年02月14日





注：外窗的开启位置及大小具体在设计幕墙时确定。

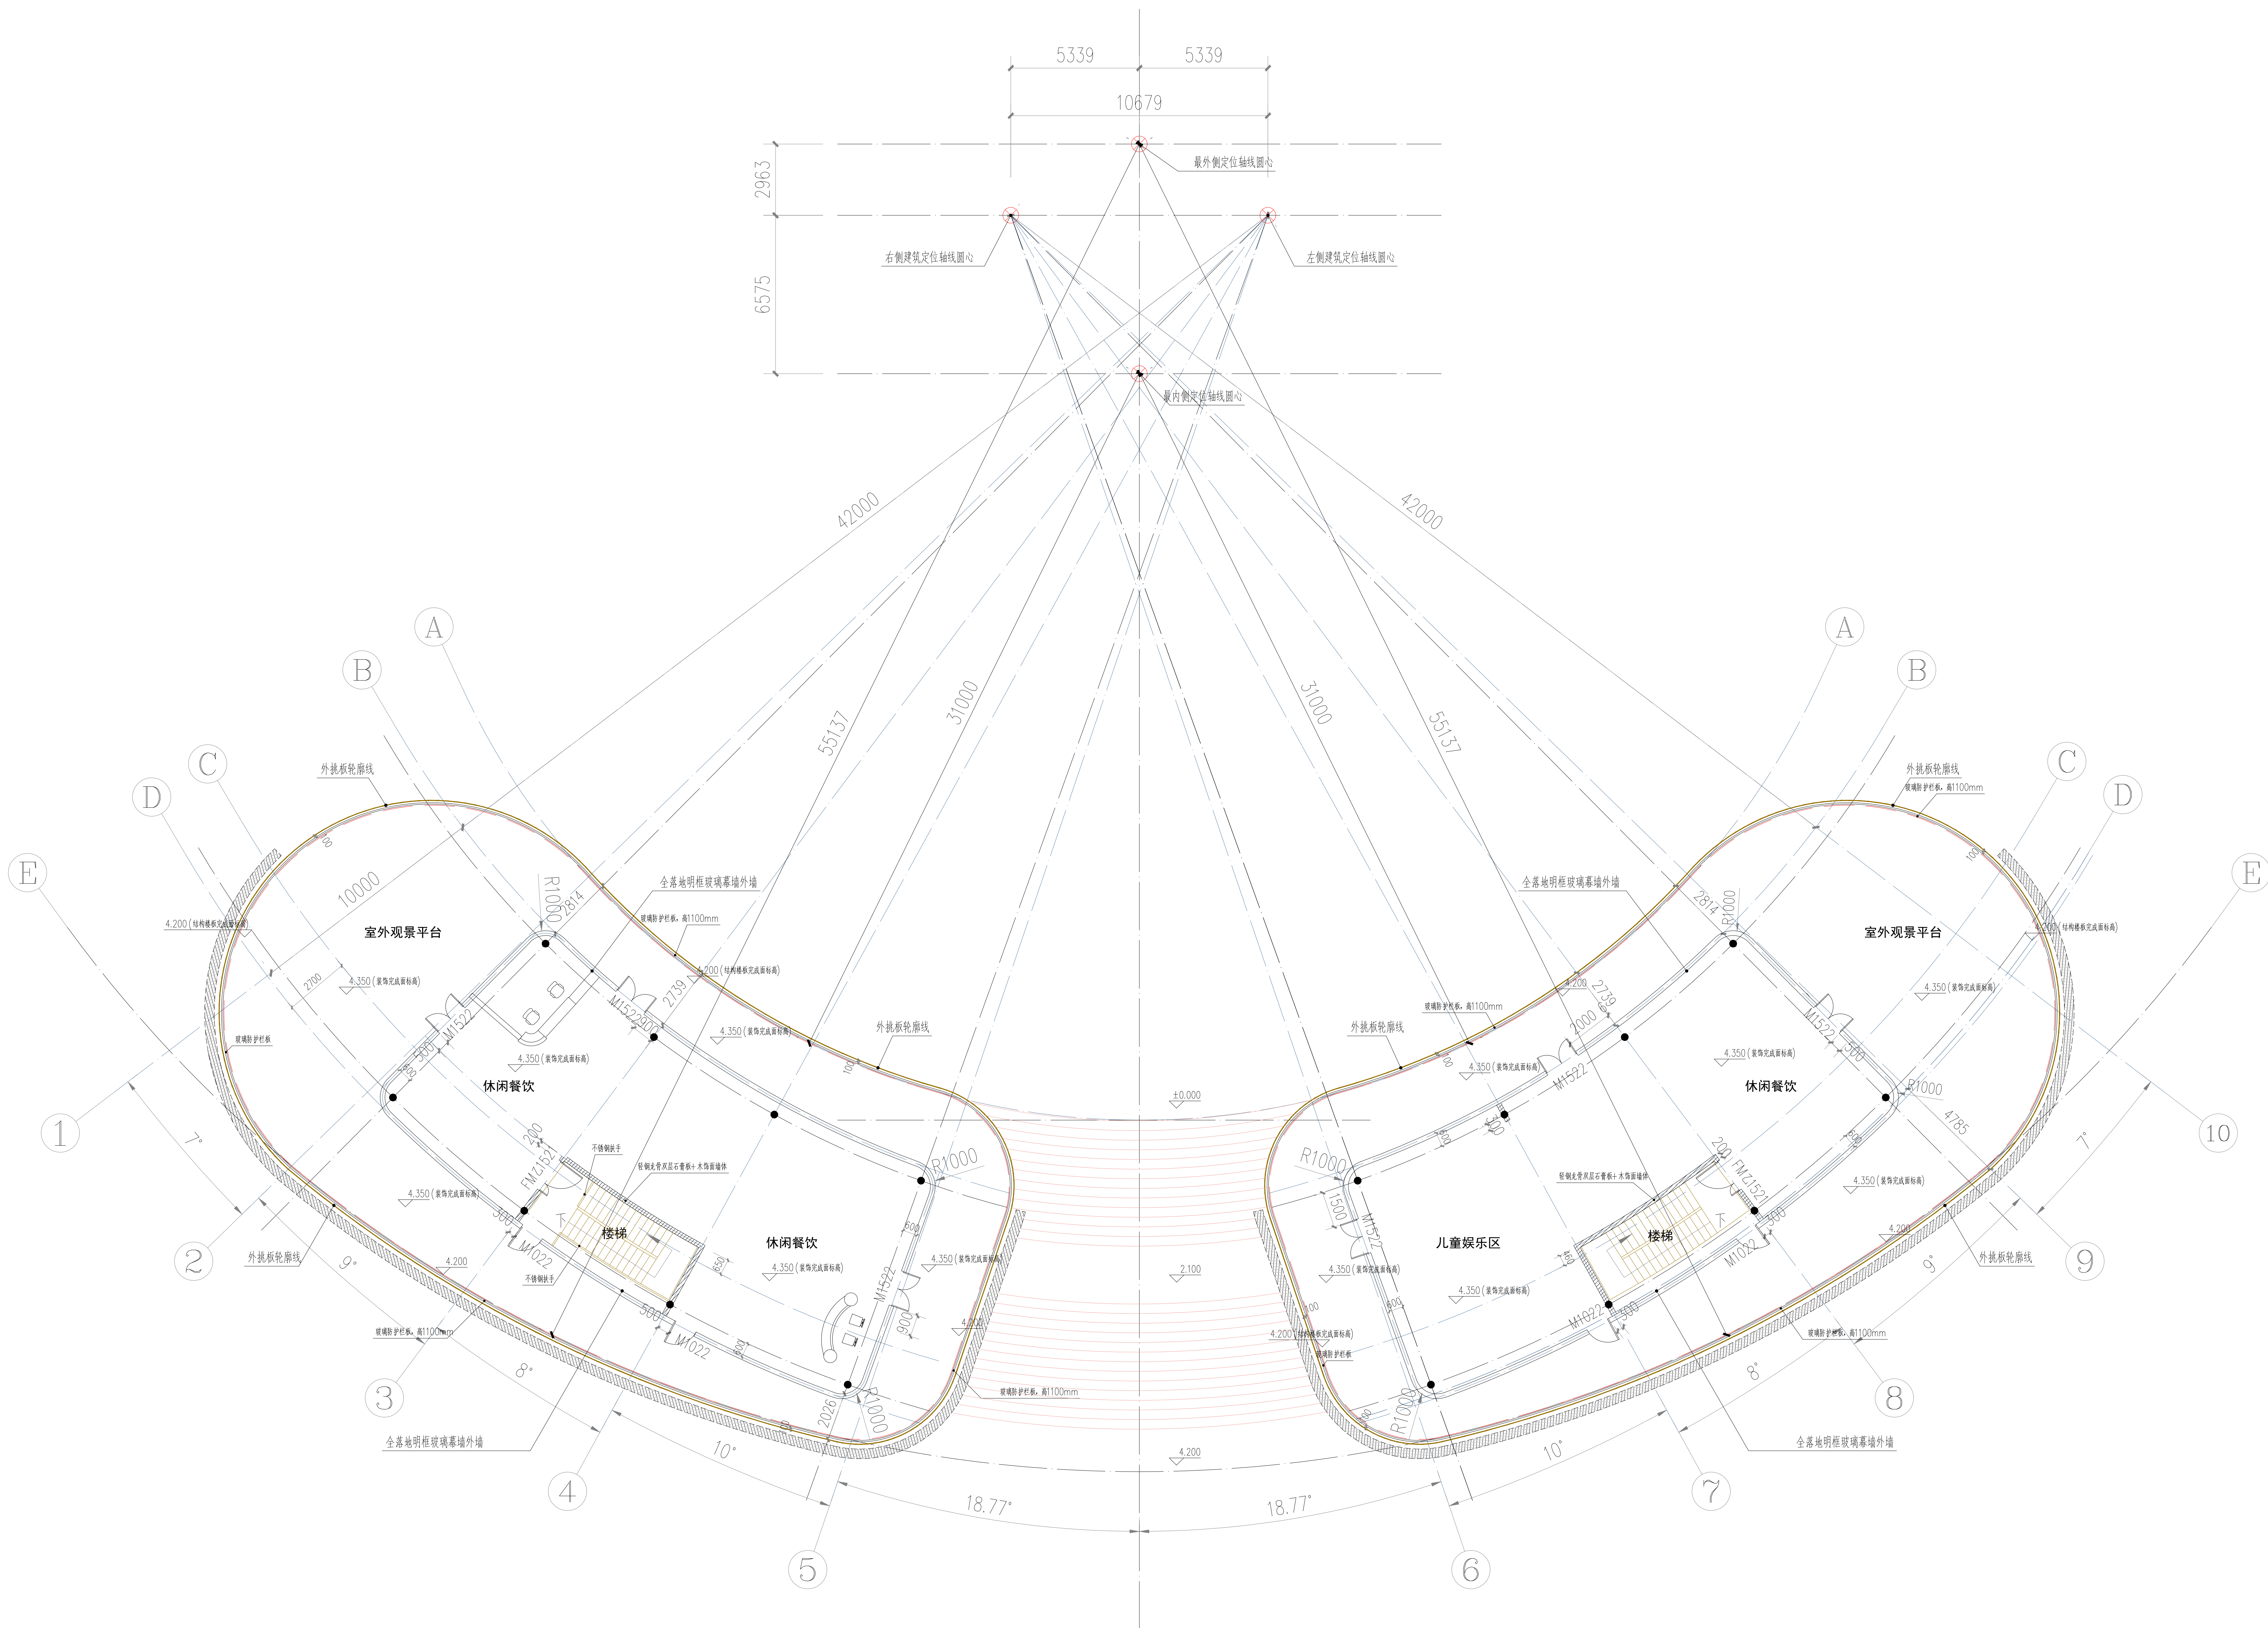[illegible]

夏季鹿文化体验中心二层平面图 1:200


本层建筑面积：453.82平方米

注：外窗的开启位置及大小具体在设计幕墙时确定。

图	号	1
图	名	夏季鹿文化体验中心屋面平面图
图	日	2020.03
图	人	杜晓荣
图	审	刘洪廷
图	校	杜晓荣
图	核	刘洪廷
图	总	杜晓荣

项目负责人	杜晓荣	杜晓荣
专业负责人	杜晓荣	杜晓荣
设计人	刘洪廷	刘洪廷
项目负责人注册章		
出图专用章		
审图章		
专业负责人注册章		
竣工章		
建设单位: CLIENT 南南兴大河乡人民政府		
工程名称: PROJECT 大河乡乡村振兴基础设施建设		
子项目名称: SUB PROJECT 夏季鹿文化体验中心		
图名: DRAWING TITLE 屋面平面图		
设计人: 杜晓荣	审核人: 刘洪廷	批准人: 杜晓荣
设计日期: 2020.03	审核日期: 2020.03	批准日期: 2020.03
图 号: 建筑-05	图 号: 建筑-05	图 号: 建筑-05
日 期: 2020.03	日 期: 2020.03	日 期: 2020.03

备注栏

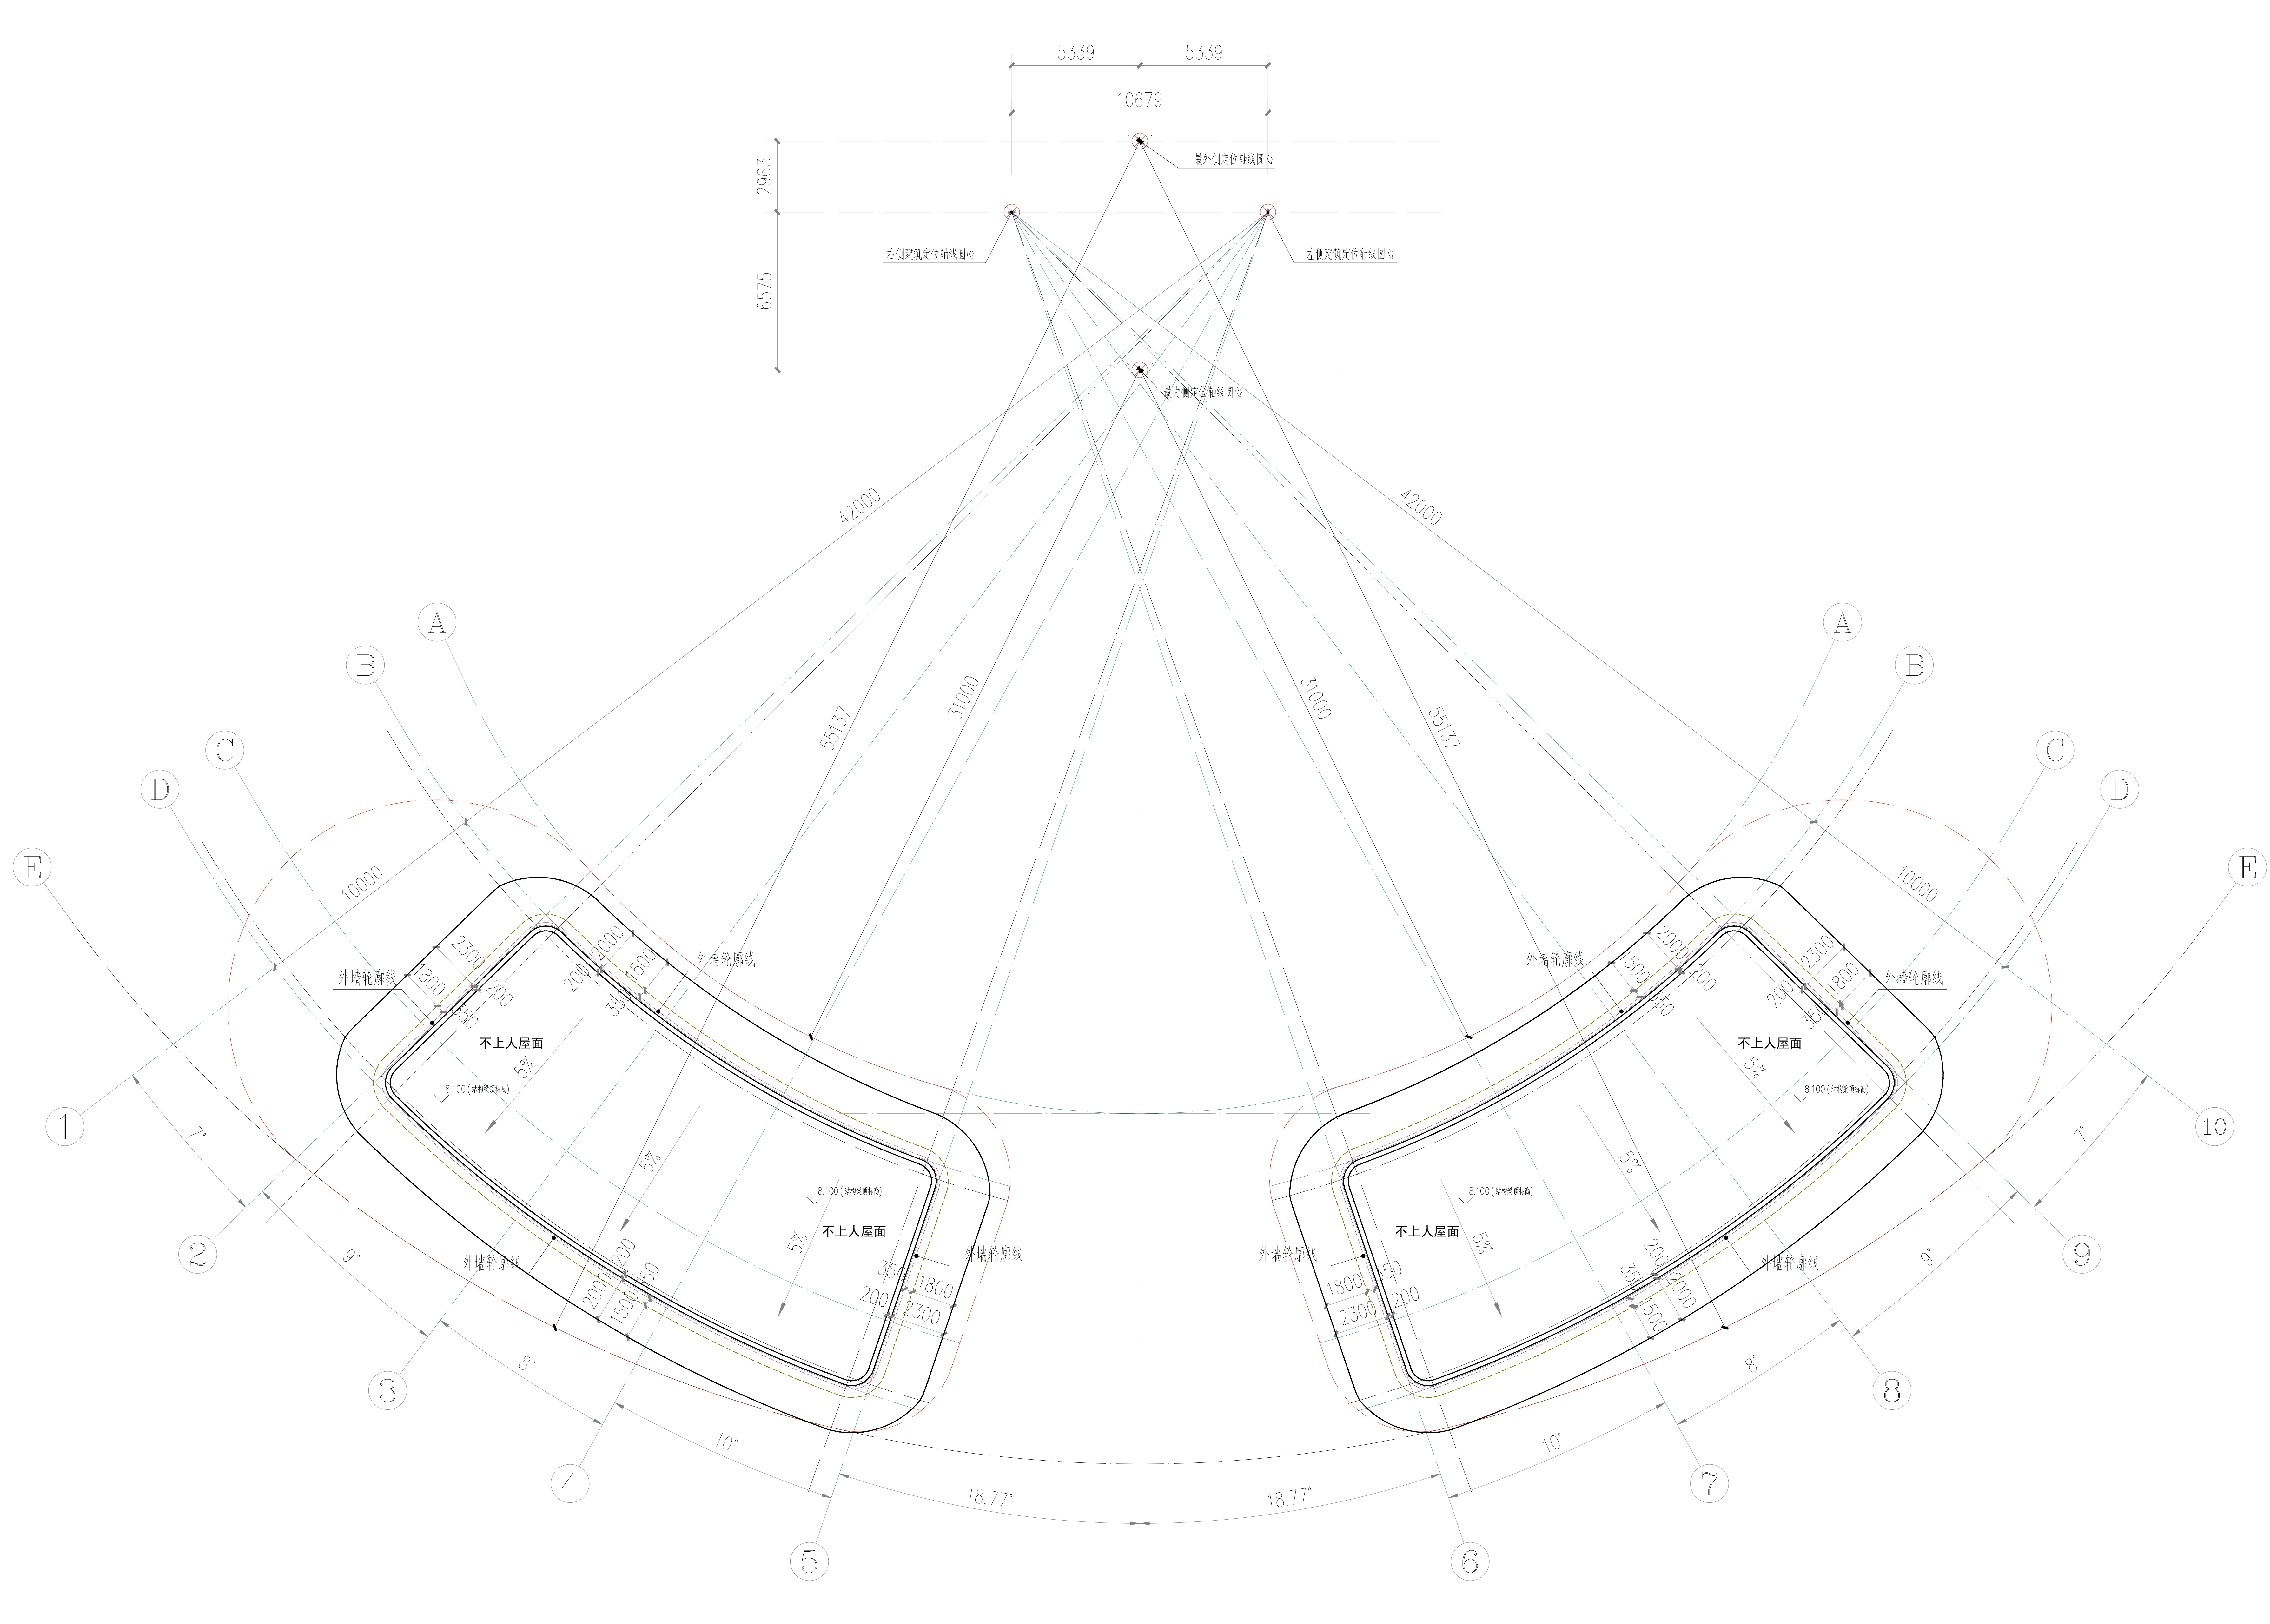

夏季鹿文化体验中心屋面平面图 1:200

