
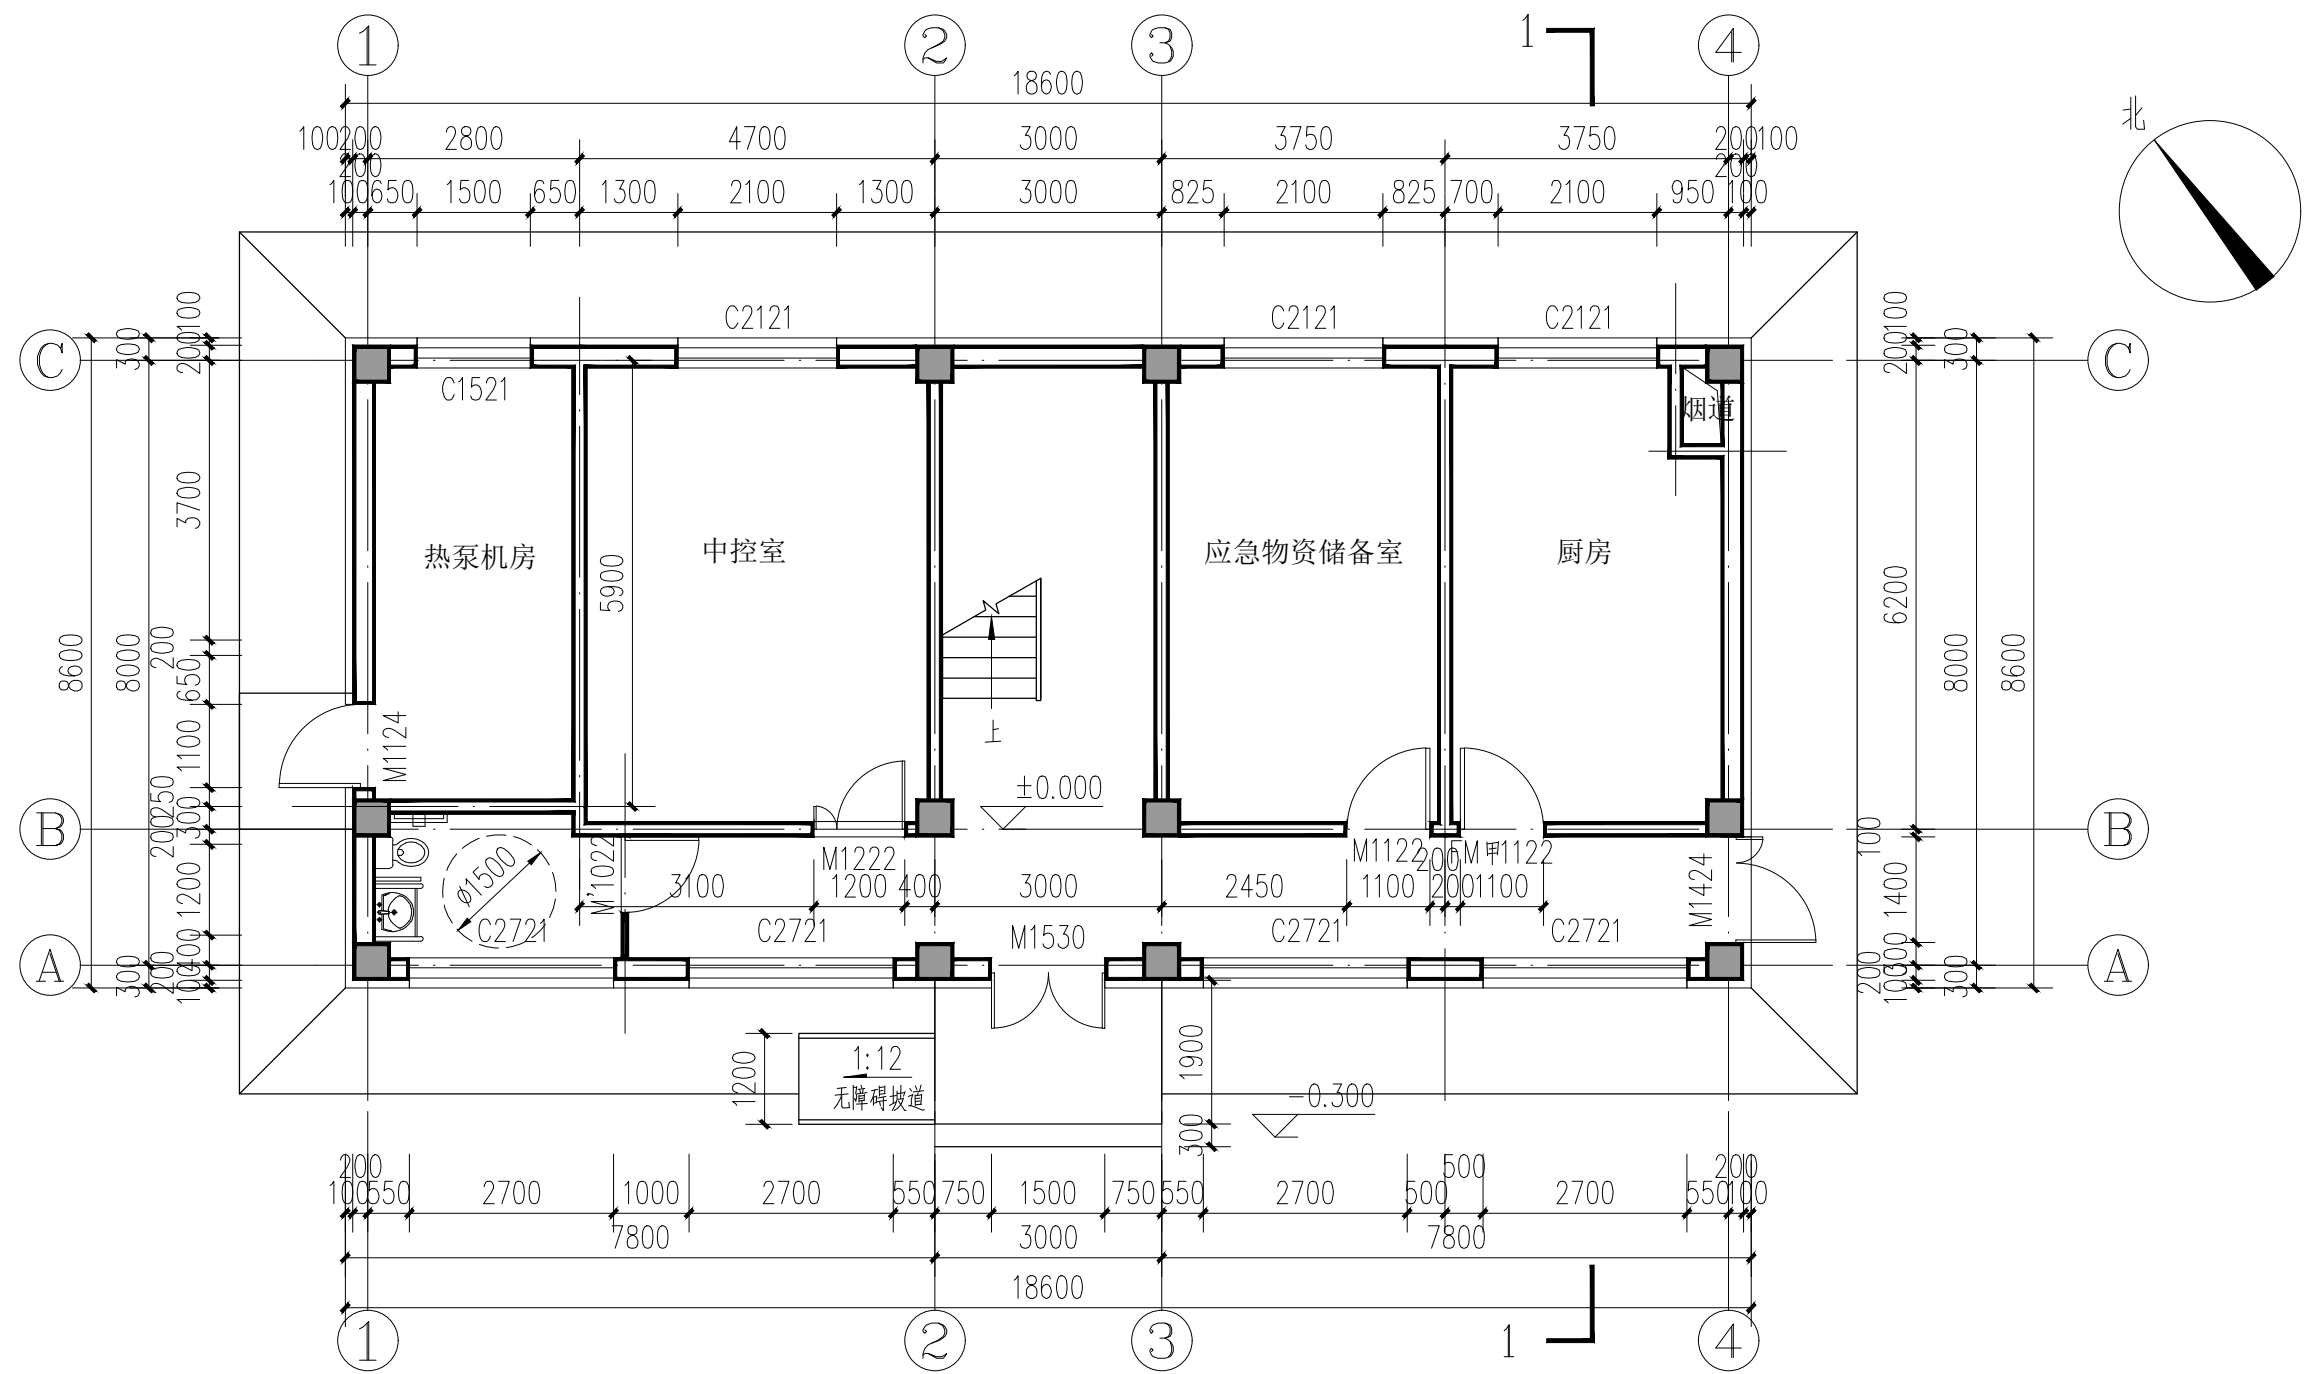


[illegible]

配套服务用房一层平面图 1:100

本单体建筑面积为479.88平方米，占地面积为159.96平方米

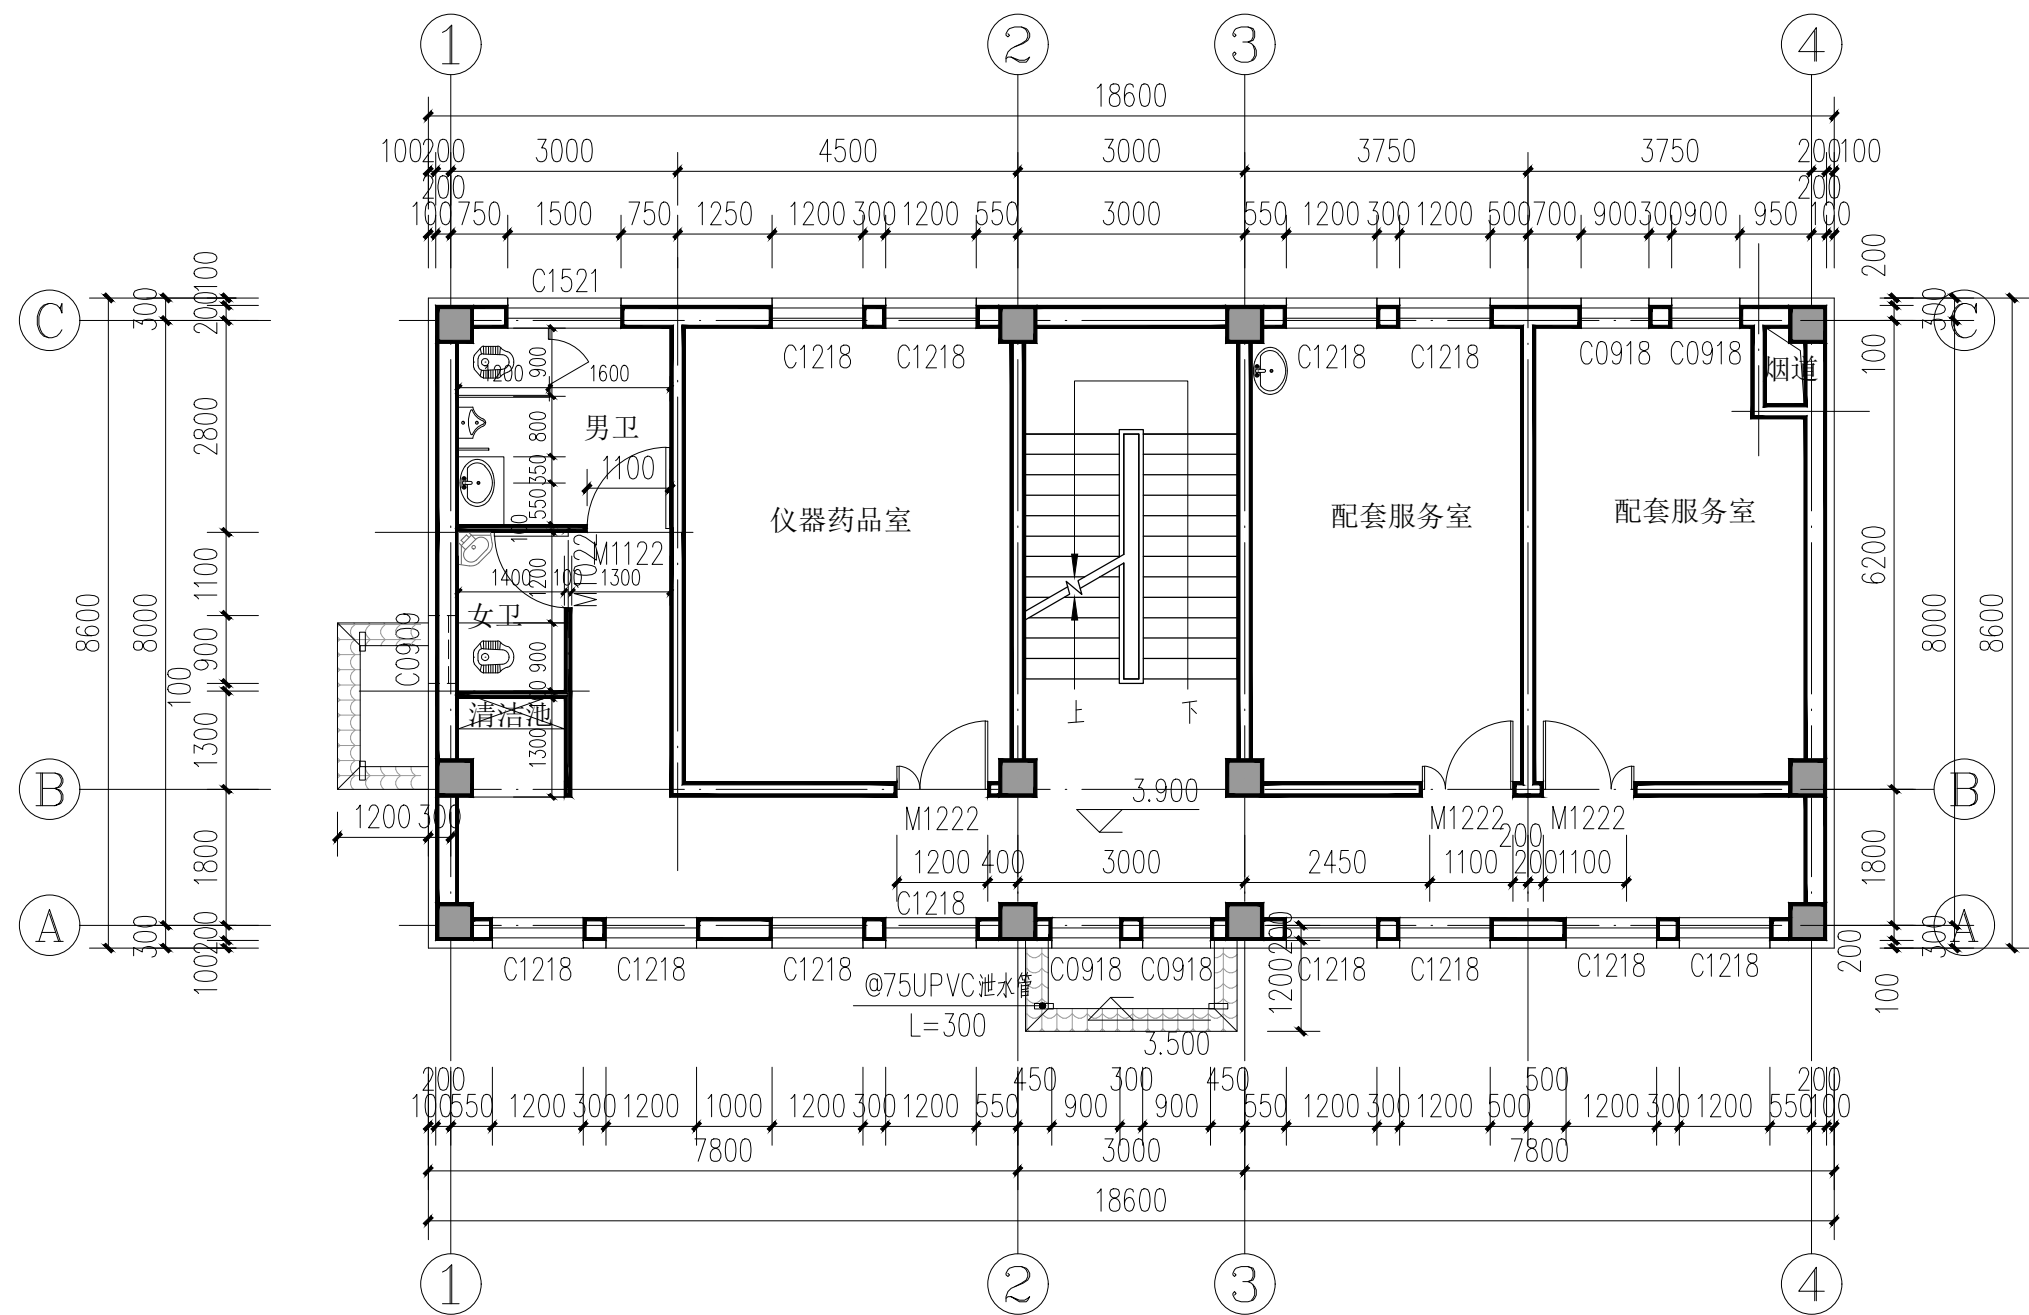


配套服务用房二层平面图 1:100


	实名打印栏	签署栏
项目负责人	杨春娟	
专业负责人	杨春娟	
设计人	张娟	
项目负责人注册章 中华人民共和国一级注册建筑师 姓名：杨春娟 注册号：6200120-072 有效期：至2027年10月		
出图专用章 甘肃省建筑设计研究院有限公司设计文件专用章 证书编号：62001201有效期至2029年8月8日 资质范围：建筑工程、市政工程、园林景观工程、室内设计、环境艺术设计、城乡规划编制、人防工程设计、消防工程设计、暖通空调设计、给排水设计、电气设计、智能化系统设计、通信工程设计、广电工程设计、民航机场工程、港口与航道工程、水利水电工程、电力工程、石化工程、冶金工程、化工工程、轻工工程、纺织工程、医药工程、食品工程、烟草工程、兵器工程、船舶工程、航空航天工程、核工业工程、海洋工程、交通运输工程、能源工程、环保工程、市政设施工程、城市基础设施工程、农村基础设施工程、其他建设工程。 甘肃省住房和城乡建设厅统一制式(2025)		
审图章		
专业负责人注册章		
竣工章		
设计证书甲级编号A162001205 电子图须加盖审图章，出图章否则一律无效 甘肃省建筑设计研究院有限公司 中国兰州静宁路81号730030 81 JINGNING RD. LANZHOU, 730030 P.R.C Tel: 0931-4663595 Fax: 0931-4663593		
审定 APPROVED FOR ISSUE	王世栋	
公司审核 COMPANY AUDITOR		
院（所）审核 FACIAL AUDITOR		
分院审核 BRANCH AUDITOR	刘兴成	
校对 CHECKER	杨春娟	
制图人 DRAWER	张娟	
建设单位CLIENT 肃南裕固族自治县交通运输综合保障服务中心		
项目名称PROJECT 肃南县城乡供水应急保障工程		
子项名称SUBPROJECT 配套服务用房		
图名PROJECT DESIGN TITLE 配套服务用房一层平面图、二层平面图		
工程编号 PROJECT NO.	2026-294	阶段方案 STAGES
比例 SCALE	1:100	专业建筑 PROFESSION
日期 DATE	2026.08	图号 DRAWING NO.
		A~10-05
版次: EDITION:		

二维码预留位

日期	
姓名	
专业	
日期	
姓名	
专业	
日期	
姓名	
专业	
日期	
姓名	
专业	

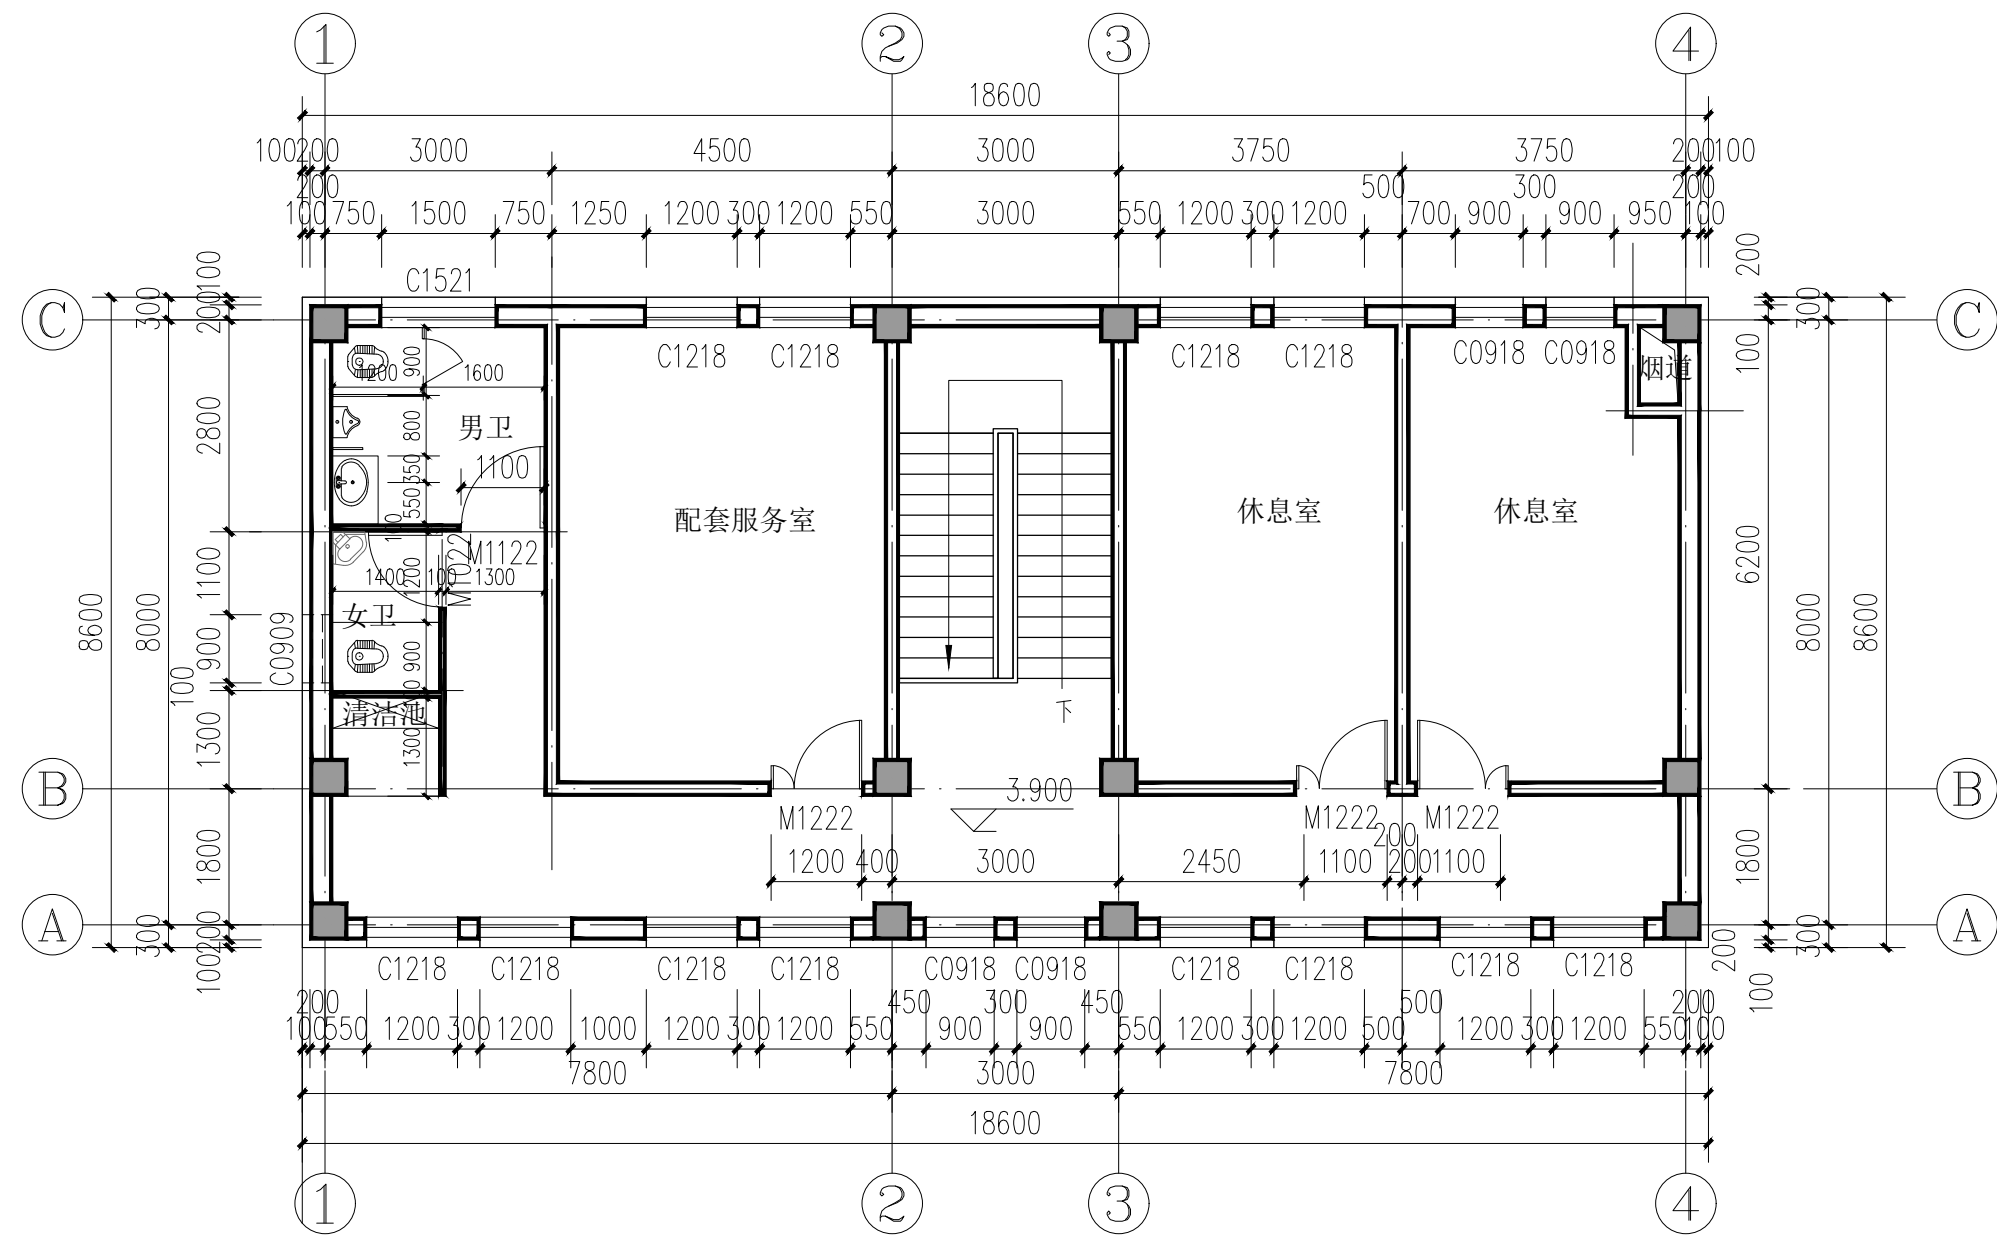

配套服务用房三层平面图 1:100

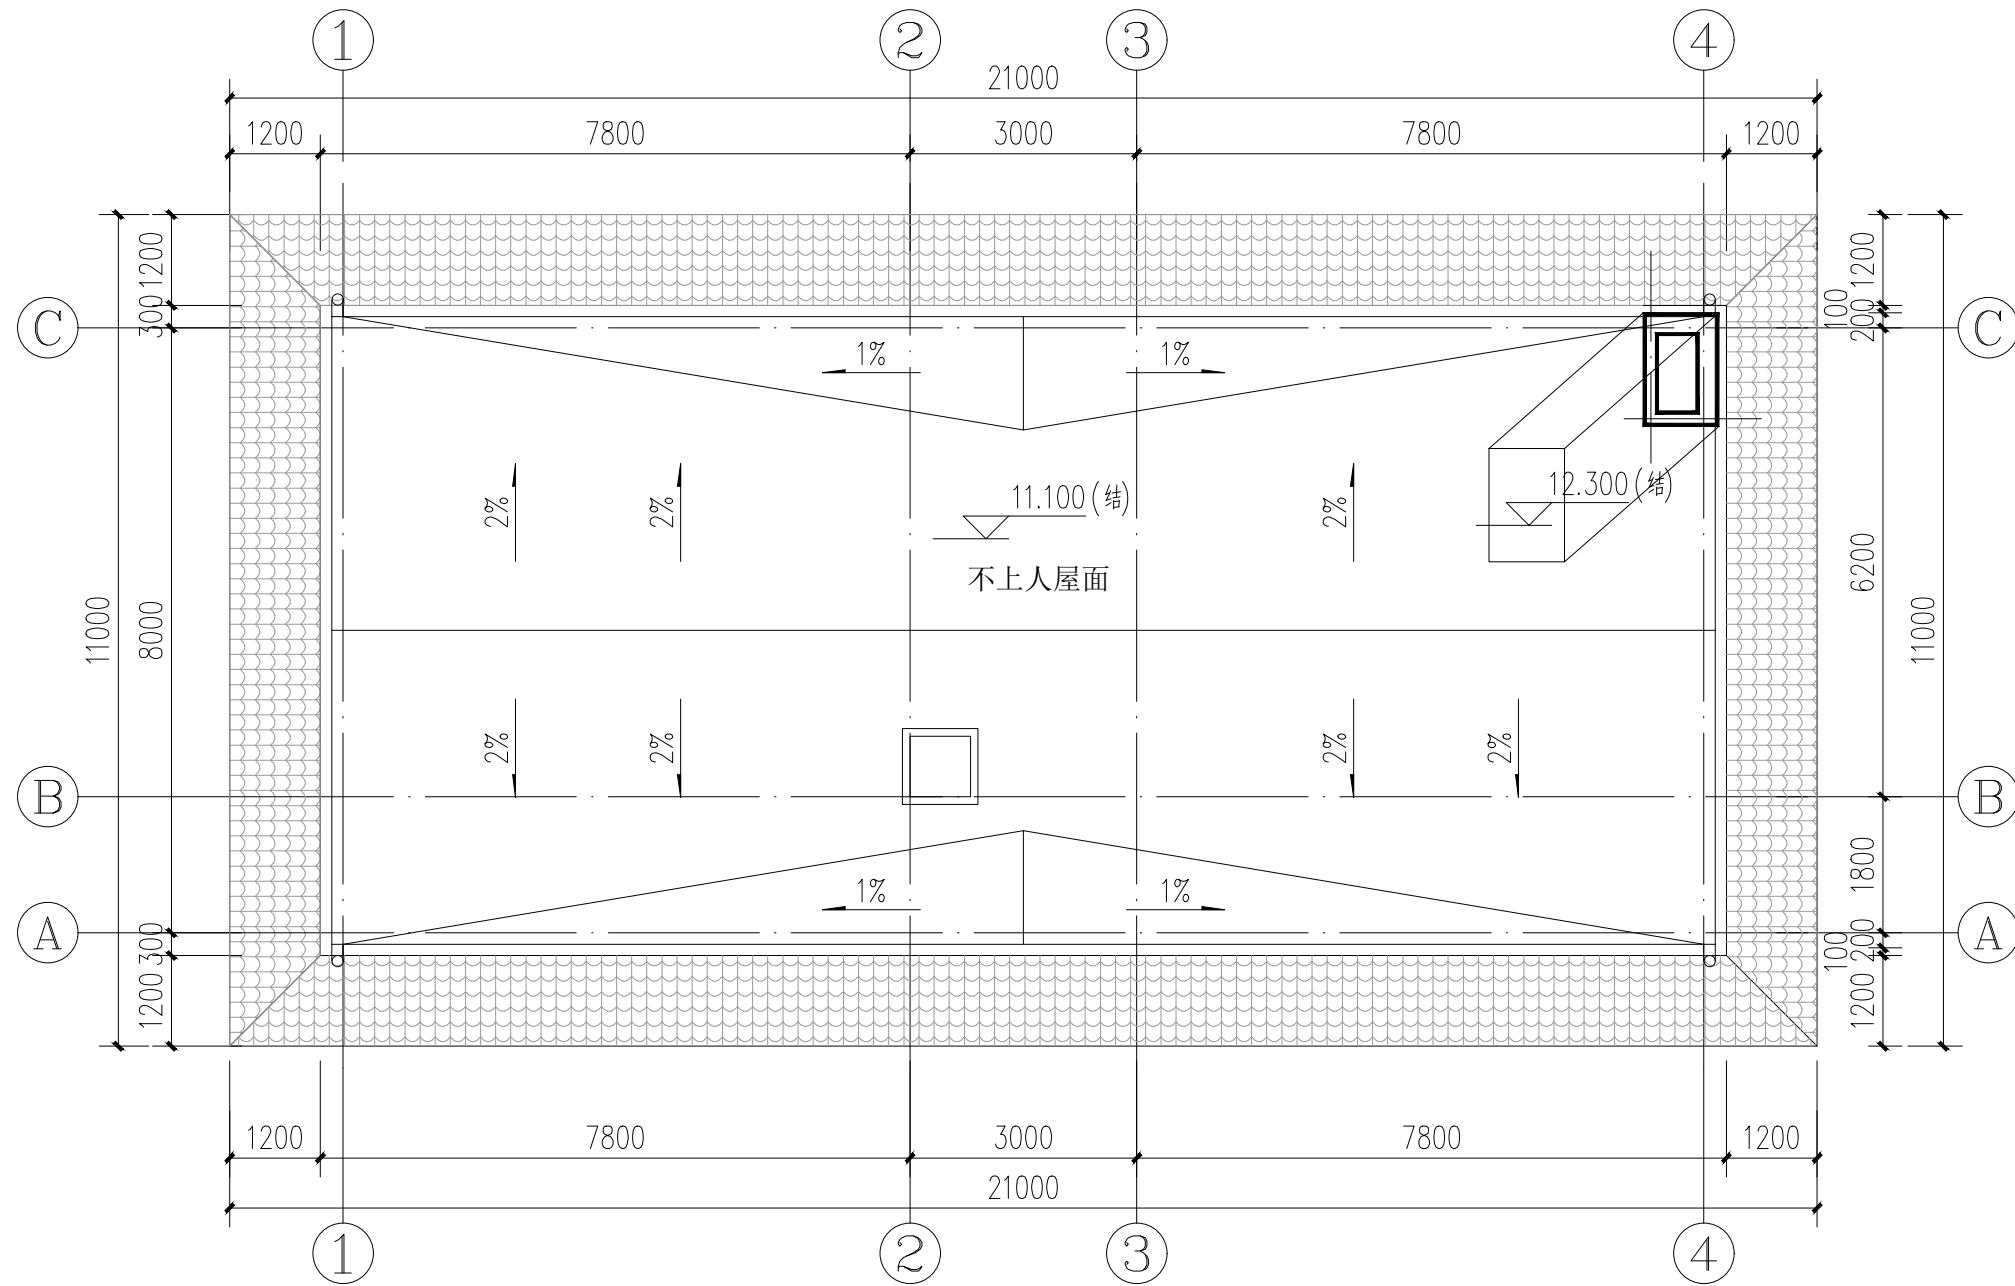


配套服务房屋顶平面图 1:100


实名打印栏		签署栏	
项目负责人	杨春娟		
专业负责人	杨春娟		
设计人	张娟		
项目负责人注册章			
中华人民共和国一级注册建筑师 姓名: 杨春娟 注册号: 6200120-072 有效期: 至2027年10月 			
出图专用章			
甘肃省建筑设计研究院有限公司设计文件专用章 证书编号: 62001201有效期至2029年8月8日 资质范围: 建筑工程设计、市政工程设计、风景园林工程设计、城乡规划编制、工程勘察、工程测量、岩土工程、人防工程、消防设施设计、照明设计、智能化系统设计、建筑装饰设计、室内设计、室外工程设计、文物保护工程设计、其他专业工程设计 甘肃省住房和城乡建设厅统一制式(2025)			
审图章			
专业负责人注册章			
竣工章			
设计证书甲级编号 A162001205 电子图纸须加盖审图章、出图章 否则一律无效			
甘肃省建筑设计研究院有限公司			
中国 兰州 静宁路 81号 730030 81 JINGNING RD. LANZHOU. 730030 P.R.C Tel: 0931-4663595 Fax: 0931-4663593			
审定 AUTHORIZED FOR ISSUE	王世栋		
公司审核 COMPANY REVIEW			
院(所)审核 FINAL REVIEW			
分院审核 BRANCH REVIEW	刘兴成	张方	
校对 CHECK	杨春娟	杨春娟	
制图人 DRAWER	张娟	张娟	
建设单位 CLIENT			
肃南裕固族自治县交通运输综合保障服务中心			
项目名称 PROJECT			
肃南县城乡供水应急保障工程			
子项名称 SUBPROJECT			
配套服务用房			
图名 PROJECT DESIGN TITLE			
配套服务用房三层平面图、屋顶平面图			
工程编号 PROJECT NO.	2026-294	阶段 STAGE	方案
比例 SCALE	1:100	专业 PROFESSION	建筑
日期 DATE	2026.08	图号 DRAWING NO.	A-10-06
版次: EDITION:			

二维码预留位


专业	签名	日期	专业	签名	日期

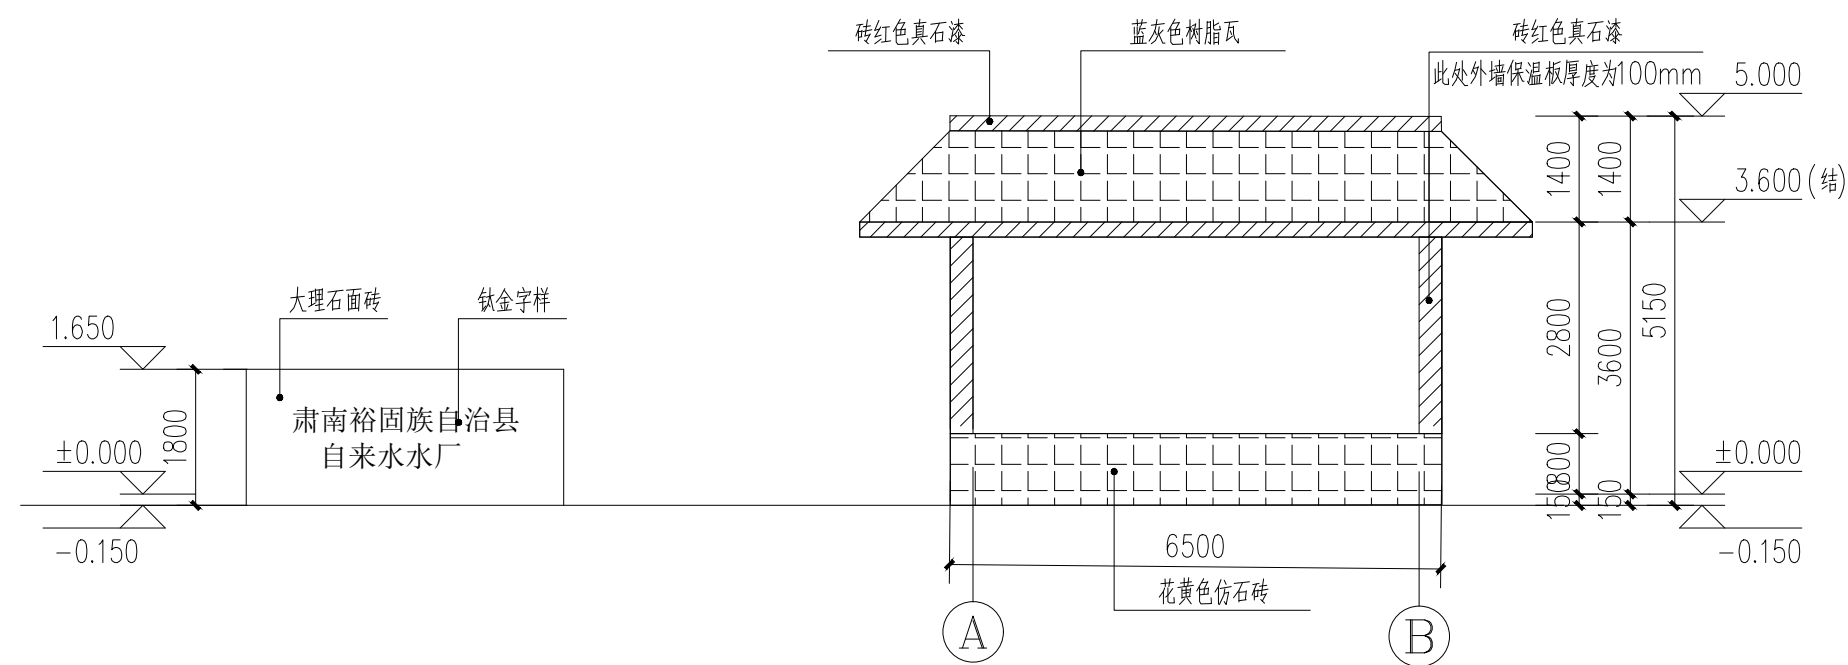


门卫①—②立面图 1:100

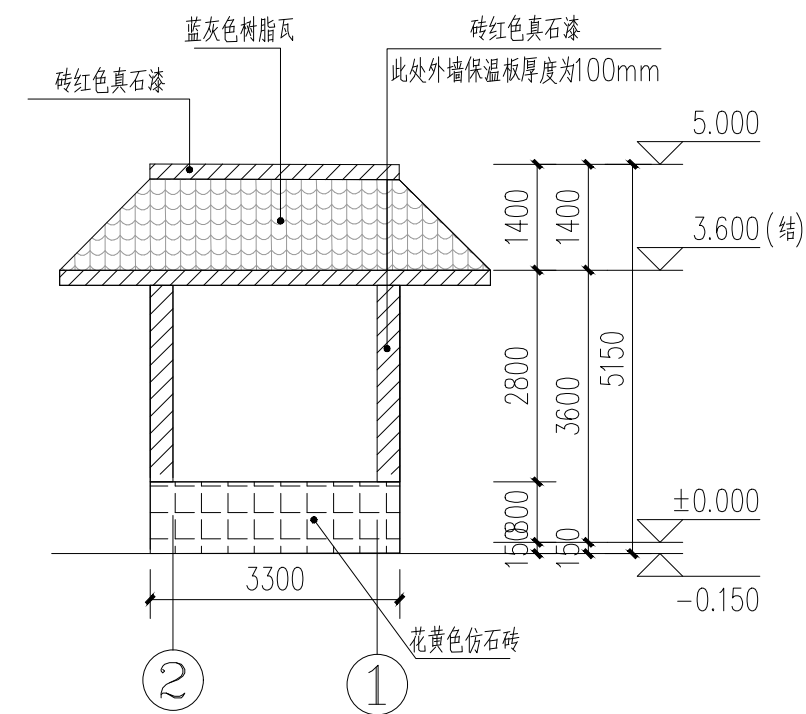


门卫②—①立面图 1:100

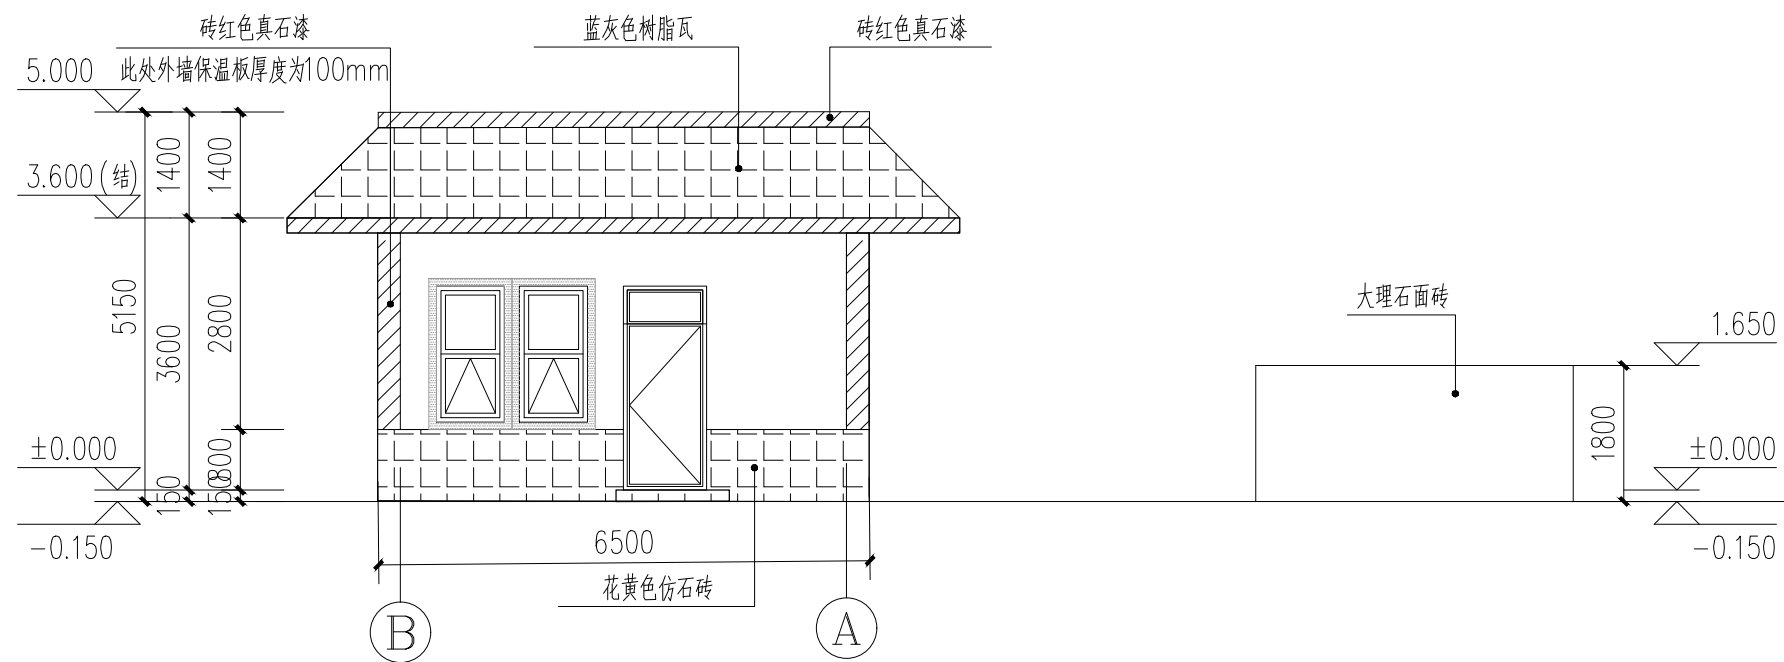

门卫(B) — (A)立面图 1:100

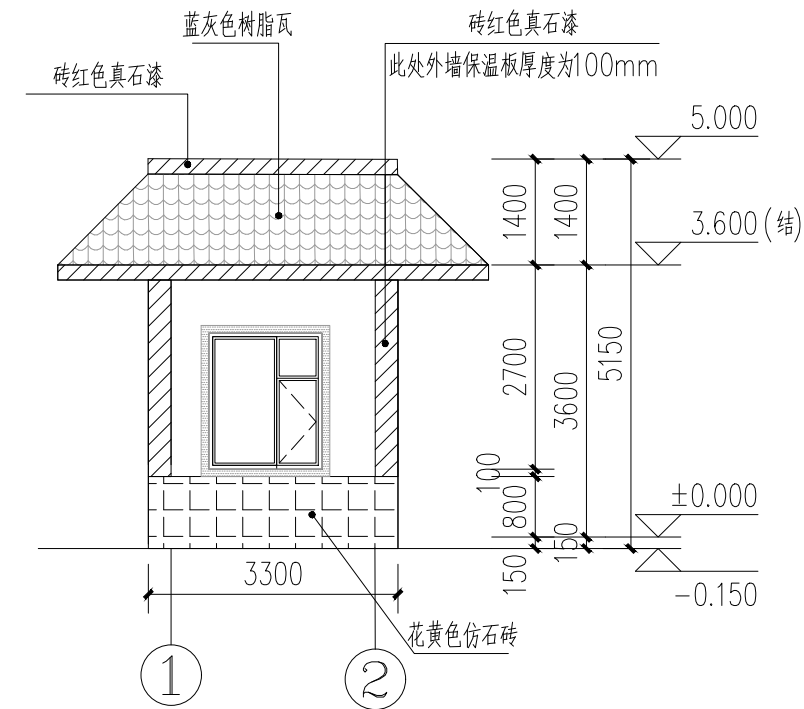

门卫①—②立面图 1:100

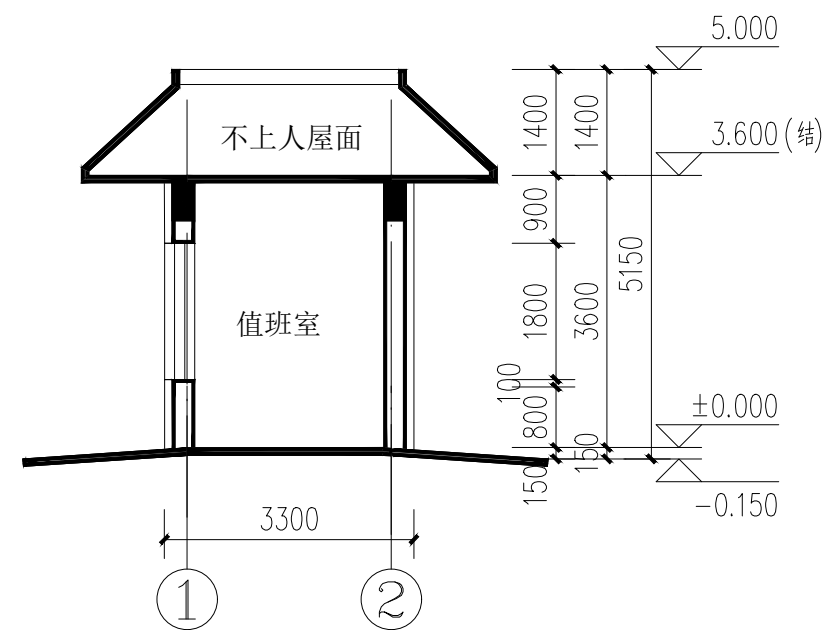

3-3 剖面图 1:100

	实名打印栏	签署栏																		
项目负责人	杨春娟																			
专业负责人	杨春娟																			
设计人	张娟																			
项目负责人注册章																				
中华人民共和国一级注册建筑师 姓名：杨春娟 注册号：6200120-072 有效期：至2027年10月																				
出图专用章																				
甘肃省建筑设计研究院有限公司设计文件专用章 证书编号 6200120 有效期至2029年8月8日 资质范围 建筑工程、市政工程设计、勘察、规划编制； 岩土工程、水利工程、城乡规划编制及咨询； 甘肃省住房和城乡建设厅统一制式(2025)																				
审图章																				
专业负责人注册章																				
竣工章																				
设计证书甲级编号A162001205 电子图纸须加盖审图章、出图章 否则一律无效 甘肃省建筑设计研究院有限公司 中国 兰州 静宁路 81号 730030 81 JINGNING RD., LANZHOU, 730030 P.R.C Tel: 0931-4663595 Fax: 0931-4663593 <table><tr><td>审定 AUTHORIZED FOR ISSUE</td><td colspan="2">王世栋</td></tr><tr><td>公司审核 CHECKED DESIGNER</td><td colspan="2"></td></tr><tr><td>院（所）审核</td><td colspan="2"></td></tr><tr><td>分院审核</td><td>刘兴成</td><td></td></tr><tr><td>校对 CHECKED</td><td>杨春娟</td><td></td></tr><tr><td>制图人 DRAWN BY</td><td>张娟</td><td></td></tr></table> 建设单位 CLIENT 肃南裕固族自治县交通运输综合保障服务中心			审定 AUTHORIZED FOR ISSUE	王世栋		公司审核 CHECKED DESIGNER			院（所）审核			分院审核	刘兴成		校对 CHECKED	杨春娟		制图人 DRAWN BY	张娟	
审定 AUTHORIZED FOR ISSUE	王世栋																			
公司审核 CHECKED DESIGNER																				
院（所）审核																				
分院审核	刘兴成																			
校对 CHECKED	杨春娟																			
制图人 DRAWN BY	张娟																			
项目名称 PROJECT 肃南县城乡供水应急保障工程																				
子项名称 SUBPROJECT 加药间																				
图名 PROJECT DESIGN TITLE 门卫立面图、3-3剖面图																				
工程编号 PROJECT NO.	2026-294	阶段 SUBJECTS	方案																	
比例 SCALE	1:100	专业 PROFESSION	建筑																	
日期 DATE	2026.08	图号 DRAWING NO.	A-10-11																	
版次:																				

二维码预留位