

肃南裕固族自治县公安局

肃南裕固族自治县公安局明花派出所业务技术用房建设项目



设计资质证号：A262002220

设计编号：SJ2026-7-48

设计阶段：方案图



张掖市建筑勘察设计院有限公司

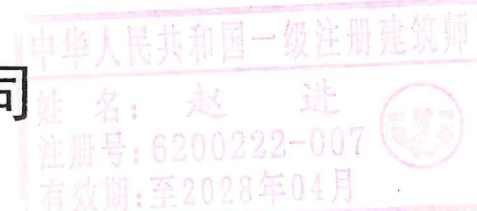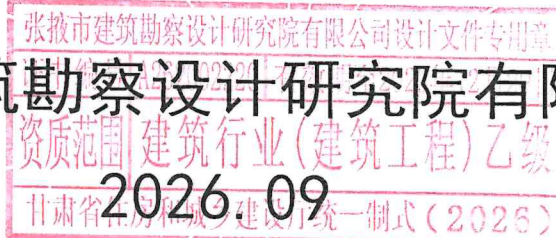

建筑设计说明一

1、工程概况：

- 11 建设单位：肃南裕固族自治县公安局；
- 12 工程名称：肃南裕固族自治县公安局明花派出所业务技术用房建设项目；
- 13 建设地点：肃南裕固族自治县公安局明花乡；
- 14 建筑工程等级：二级；
- 15 建筑耐火等级：地上二级；
- 16 抗震设防烈度：8度；
- 17 建筑层数：地上三层；层高：一层3.900米，二三层层高均为3.600米；
- 18 结构类型：框架结构；
- 19 防水等级：盥洗室、卫生间、厨房一级，其他房间及屋面、外墙二级；
- 1.10 建筑分类：多层公共建筑；
- 1.12 室内环境污染控制类别：Ⅱ类；
- 1.13 用途：业务技术用房。
- 2、设计依据：
- 2.1 项目立项批准文件：
- 2.2 建筑方案核定通知书：
- 2.3 工程规划许可证：
- 2.4 建设单位提供的主要有关地形图、红线图；
- 2.5 建设单位委托本院进行设计的委托书；
- 2.6 相关职能部门对本项目的审批意见；
- 2.7 建设工程设计合同；
- 2.8 国家现行规范及标准：
- 《民用建筑设计统一标准》GB50352-2019；
- 《民用建筑通用规范》GB55031-2022；
- 《民用建筑热工设计规范》GB50176-2016；
- 《建筑设计防火规范》GB50016-2014（2018年版）；
- 《建筑防火通用规范》GB55037-2022
- 《公安派出所建设标准》建标100-2007（2016修订版）
- 《公安派出所建筑外观形象设计规范》公装财[2005]262号
- 《公安机关业务技术用房建设标准》（建标130-2010）；
- 《屋面工程技术规范》GB50345-2012；
- 《建筑与市政工程防水通用规范》GB55030-2022；
- 《建筑玻璃应用技术规程》JGJ113-2015；
- 《建筑工程设计文件编制深度规范》2016版；
- 《无障碍设计规范》GB50763-2012；
- 《建筑与市政工程无障碍通用规范》GB55019-2021；
- 《全国民用建筑工程技术措施》规划·建筑·景观；
- 《建筑内部装修设计防火规范》GB50222-2017；
- 《公共建筑节能设计标准》GB50189-2015；
- 《建筑节能与可再生能源利用通用规范》GB55015-2021；
- 《建筑环境通用规范》GB55016-2021；
- 《民用建筑工程室内环境污染控制标准》GB50325-2020；

3、技术经济指标：

- 3.1 本工程占地面积：336.00m²；总建筑面积1008.00m²；
- 3.2 建筑高度：12.35M(由室外地面到女儿墙顶)。

4、设计标高：

- 4.1 本工程室内外高差为0.450m；
- 4.2 本设计图注尺寸，标高以“米”(m)计，其余均以“毫米”(mm)计，楼地面标高指到完成的粉刷面，屋顶标高指到混凝土结构面，图中尺寸数字均以图注为准，比例仅供参考。

5、门窗工程：

- 5.1 所选断桥铝合金窗制作的门窗力学性能应满足图集《甘12J3-1》说明的要求；
- 5.2 外门窗气密性等级不应低于国家标准《建筑外门窗气密、水密、抗风压性能检测方法》GB/T7106-2019的规定；
- 5.3 门窗玻璃的选用应遵照《建筑玻璃应用技术规程》JGJ113-2015 和《建筑安全玻璃管理规定》[发改运行〔2003〕2116号]的有关规定；面积大于15m²的窗玻璃或玻璃底边离最终装修面小于500的落地窗以及公共出入口、门厅、幕墙等部位的断桥铝合金门窗玻璃均使用安全玻璃，且入口、门厅处人员通行的落地玻璃应设置防撞提示标志。外墙窗为60系列断桥铝合金窗，外窗玻璃为5+18A+6low-E透明中空玻璃，Low-E玻璃厚度为6厚，内窗玻璃为6厚钢化玻璃；
- 5.4 门窗立樘：外墙窗均居中安装，内门窗立樘除图中另有注明外，立樘位置为与开启方向墙体装修面平齐；
- 5.5 门窗选材、玻璃见“门窗表”附注，门窗五金件要求为中级亚光不锈钢制；
- 5.6 门窗立面均表示洞口尺寸，门窗加工尺寸要按照装修面厚度由承包商予以调整；
- 5.7 门玻璃均用钢化玻璃，全玻门或易碰撞到的窗玻璃处须设警示标志或者采取安全防护措施；
- 5.8 内门均做盖缝条或贴脸，其做法见门窗所选图集，(门内侧内墙为釉面砖装修不做)；公共卫生间门下部做通风百叶，形式详装修设计；
- 5.9 窗台高度自建筑完成面起为900高，当不足900时，须设安全护栏(详见平面图)；
- 5.10 外墙窗开启扇均设纱扇，纱为不锈钢纱,做法参甘12J1-5-H3；
- 5.11 所有教室外窗均设置遮阳帘窗，每间教室前端第一个窗户外侧均加设700宽活动成品遮阳百叶。

6、砌体工程：

- 6.1 外墙：±0.000以下混凝土墙体详见结构图，±0.000以上除特殊标注外均300厚匀质自保温砌块；
- 6.2 内墙：除特殊注明外，其它均为200、100厚加气混凝土砌块，用于有水房间的墙体下均作200高的C30混凝土反坎；
- 6.3 砂浆类别和强度等级详结构图；构造柱、门窗边框及抱框柱、过梁、砼门垛、坎台等做法详结构图；
- 6.4 墙体留洞：钢筋混凝土墙预留洞，见结构和设备专业图纸，非承重墙预留洞详见建筑和设备专业施工图纸；
- 6.5 墙体上的预处理及孔洞应在砌筑时预留，不准事后剔凿，铝合金门窗应预留射钉枪固定钢板埋件，加气混凝土砌块门窗固定方法由厂家提供；
- 6.6 除电缆井外的管道井应每层在楼板处做后浇，层层封堵；电缆井应采用防火包防火泥双重封堵；井壁上的检修门采用丙级防火门，门下设150高C30混凝土反坎；

- 6.7 通风道应参照选用图集的具体要求施工，平面图中所注尺寸为烟道及风道外围尺寸楼板留洞周边应放大25mm,安装后应座浆密实,不得漏风；通风道内壁材料详见暖施图；
- 6.8 内外窗台、台阶、露台、散水必须做到内高外低，女儿墙、檐口顶、地漏处必须做到外高内低，做到不积水，杜绝倒水现象；
- 6.9 窗套，窗台下，压顶、腰线等凡突出墙面60以下者板上面做流水坡度，下面必须做滴水线。挑檐、窗楣等凡突出墙面60以上者，板上面按图纸要求抹出流水坡度，板下面必须做滴水槽；
- 6.10 楼板、墙身预留孔洞要求位置准确，严禁剔凿，孔洞应采用防水套管，采暖管、给水管洞口用防火堵头和防火泥密封，其他用C30混凝土封堵，并做闭水试验，要求24小时无渗漏方为合格；
- 6.11在结构构件中（如梁、板、挑檐）为安装建筑配件的预埋件、窗预埋件、电梯预埋件均由相关厂家提供给施工单位，所有预埋件应做防锈处理；
- 6.12门窗和幕墙型材的规格尺寸及玻璃（或石材、金属板）的厚度应由具有设计资质的专业公司经计算确定,并对其安全质量负责专业公司的二次设计须经建筑设计单位和审图机构审查确认后方可施工；
- 6.13当后砌填充墙墙肢长度小于240无法砌筑时，可采用C30混凝土浇筑，做法详见12G614-1-9页。

7、装修工程：

- 7.1 基础装修：基础装修详见工程做法表；
- 7.2 二次装修：
- 7.2.1室内二次装修的部位详见建筑施工图，并由业主另行委托设计；
- 7.2.2二次装修不得破坏建筑主体结构承重构件，且不得超过结构施工图中所注明的楼面荷载值。并不得任意更改公用给排水管道、采暖通风管道、消防设施及吊顶控制标高；不应减少安全出口及疏散走道的净宽和数量；
- 7.2.3装修设计及所选用的各项材料燃烧性能应满足《建筑内部装修设计防火规范》GB50222-2017的要求；
- 7.2.4二次装修设计施工图所选材料应符合《民用建筑工程室内环境污染控制标准》GB50325-2020的规定；
- 7.2.5本项目室内工程中涉及到与二次装修和室内效果直接相关的部分：吊顶、地砖及墙砖、踢脚、衣柜、灯饰、洁具选择等内容，应与室内二次装修设计密切配合，室内设计与土建施工有交叉的情况下，施工应按室内设计的要求一步到位，避免出现返工，造成人工及材料浪费。

8、屋面工程：

- 8.1 本工程屋面防水详见防水工程；
- 8.2 屋面保温层：屋面采用120厚挤塑聚苯板保温；
- 8.3 屋面做法、屋面排水及屋面节点索引见屋面平面图，露台、雨篷等见各层平面图及有关详图；外排水雨水斗，水落管采用焊接钢管，除图中另有注明者外，雨水管公称直径为DN100；屋面上各设备基础的防水构造见屋面平面图索引；
- 8.4保温层上构造层应设20宽分隔缝，分隔缝位置对应，各层分隔缝先用泡沫塑料条填一半缝高，另一半高度用高分子密封膏填平。纵横尺寸≤6米；

- 8.5 屋面排气道纵横间距宜为6m，屋面面积每36m²宜设置一个排气孔，排气孔应作防水处理，做法参见图集12J201-A21页；
- 8.6 雨水管口直径500mm范围内坡度为5%。

9、楼梯：

- 9.1 楼梯扶手为Φ40不锈钢扶手，楼梯栏杆采用不锈钢栏杆，材料及做法选用甘12J6-27页，楼梯栏杆高900，顶层平直段长度大于500，高为1100，栏杆净间距110mm，楼梯踏步设防滑条；楼梯踏步板在内侧(栏杆下)做30宽，20高混凝土挡台，下做滴水线，做法参甘12J6-27-A；
- 9.2 楼梯栏杆均采用竖向栏杆；
- 9.3.楼梯扶手上加装防止学生溜滑的设施,即在扶手上设高度≥50mm的防滑块或凸出物，沿栏杆的长度按踏步宽度的整数倍但不大于1米的间距布置。
- 9.4.3 楼梯踏步防滑条做法详：甘12J6-38-5。

10、无障碍设计说明：

- 10.1 建筑出入口：主入口设无障碍通行坡道；
- 10.2 设置无障碍楼梯；
- 10.3 建筑每层设置独立的无障碍卫生间。无障碍设施应满足《无障碍设计规范》GB50763-2012和《建筑与市政工程无障碍通用规范》GB55019-2021的要求。

11、防水工程：

- 11.1 防水设计详见防水设计专篇；

12、安全防范措施设计：

- 12.1 安全防范部位：地面层出入口、地面层外窗、建筑物顶层、各层安全出口、疏散出口；建筑出入口及用水房间出入口处地面要求有高差的地方均需用斜抹面过渡，不可出现地面高差；
- 12.2 建筑窗台高度自建筑完成面起为900高，当不足900时，须设安全护栏(详见平面图)；楼梯间出屋面的相关屋面女儿墙高度自完成面起均大于1200；
- 12.3 建筑设有安全护栏及防护栏杆板处均设置高100混凝土挡台；
- 12.4 雨篷、栏杆、门窗、幕墙等构配件之耐久年限应根据国家相关行业规定要求执行；
- 12.5 栏杆、护栏的安全设计技术要求需满足《民用建筑设计统一标准》GB50352-2019和《建筑防护栏杆技术标准》JGJ470-2019的规定要求。并满足不锈钢栏杆立柱壁厚不应小于2，单板立柱的厚度不应小于8，双板立柱的厚度不应小于6，扶手的壁厚不应小于15；
- 12.6 底层外窗和下沿低于2.00m且紧邻走廊或共用上人屋面上的门窗，应采取保护措施。
- 12.7 落地窗玻璃及面积大于15m²的窗玻璃或玻璃底边离最终装修面小于500的落地窗均采用安全玻璃；
- 12.8 入侵报警部位：各层安全出口、疏散出口。

	实名打印栏	签 署 栏
项目负责人	赵 进	张 斌
专业负责人	赵 进	
设计人	王丽娟	
项目负责人	6200222-007	
	至2028年04月	
出图专用章		
张掖市建筑勘察设计院有限公司设计文件专用章		
审图章		
甘肃省住房和城乡建设厅统一制式（2026）		
专业负责章		
竣工章		
张掖市建筑勘察设计院有限公司 Zhangye Architectural Survey Design and Research Institute Co., Ltd 设计证书编号: A262002220 《建筑工程乙级》 地址: 张掖市丹霞东路18号, 建设大厦三、四楼 电话: 8261108 8263557		
建设单位	肃南裕固族自治县公安局	
工程名称	肃南裕固族自治县公安局明花派出所业务技术用房建设项目	
审 定 人	高学峰	高学峰
审 核 人	成毅卿	成毅卿
专业审核人	毕建华	毕建华
制 图 人	龙顺文	龙顺文
校 对 人	张清明	张清明
图纸名称：	建筑设计说明一	
工程号	SJ2026-7-48	图 号
阶 段	方案图	日 期
专 业	建 筑	比 例
版本号	第一版	版 次
		第一次

13、建筑节能设计：

13.1 依据《公共建筑节能设计标准》[GB50189-2015]、《建筑节能与可再生能源利用通用规范》GB55015-2021的规定，本工程气候分区为严寒C区；

13.2 节能设计参数及构造：

13.2.1 基本指标：建筑物体形系数：0.33≤0.40；

13.2.2 经节能计算，与《建筑节能与可再生能源利用通用规范》GB55015-2021相比较，除外窗外，其余部位传热系数均满足节能规定性指标要求。建筑北向、南向外窗传热系数超标，按照《建筑节能与可再生能源利用通用规范》GB55015-2021规定严寒C区外窗传热系数≤2.6W/㎡·K，可继续对其进行热工性能的权衡计算。经节能软件计算权衡，设计建筑的全年总耗电量为28.68kwh/㎡其限值参考耗热量指标为28.92kwh/㎡，故本次设计建筑的总耗电量指标小于参照建筑的总耗电量指标，符合节能设计要求，详见节能计算书；节能设计软件《绿建斯维尔—节能设计BEC52025》版本号 2024.1110。

13.2.3 进行权衡判断的设计建筑节能指标：

窗墙面积比： 东向：0.04（≤0.06） 西：0.04（≤0.60）
 南向：0.29（≤0.60） 北：0.29（≤0.60）

13.3 节能措施：

13.3.1 混凝土屋面采用120厚挤塑聚苯板，传热系数：K=0.23W/㎡·K（限值：0.25W/㎡·K）；

13.3.2 外墙采用300厚匀质自保温砌块，外墙梁柱部分采用80厚岩棉一体化保温板，外墙平均传热系数：K=0.35W/㎡·K(限值：0.35W/㎡·K)；

13.3.3 外窗采用60系列节能型铝合金窗，窗玻璃采用6+12A+6low-E透明中空玻璃，传热系数2.10W/(㎡×K)，气密性等级不应低于6级；可见光透射比为0.72；

13.3.4 周边地面，60厚挤塑聚苯板，热阻：R=2.00㎡·K/W(限值：≥1.1㎡·K/W；

13.4 所选铝合金节能外门气密性为6级；

13.5 经节能计算，该建筑所有规定性设计指标均满足《建筑节能与可再生能源利用通用规范》GB55015-2021的节能设计要求；

13.6 围护结构各部位保温材料及外窗的主要性能指标：

13.6.1本工程所选岩棉保温板密度为140Kg/m³；蓄热系数为0.614W/(㎡·K)；导热系数：0.041W/(m.K)；燃烧性能A级；

13.6.2本工程所选匀质自保温砌块，密度为550Kg/m³；蓄热系数为4.080W/(m2.K)；导热系数：0.11W/(m.K)；燃烧性能A级；

13.6.3本工程所选HF复合保温模板，密度为120Kg/m³；蓄热系数为0.590W/(m2.K)；导热系数：0.045W/(m.K)；燃烧性能A级；

13.6.4本工程保温材料各项性能均来源《民用建筑热工设计规范》GB50176-2016的附录B。

14、其它施工中注意事项：

14.1 图中所选用标准图中有对结构工种的预埋件、预留洞，如楼梯、门窗、建筑配件等，本图所标注的各种留洞与预埋件应与各工种密切配合后，确认无误方可施工；

14.2 门窗过梁见结构图；

14.3 凡上、下水管道及电气管线穿过墙身，楼板等结构构件时，均应预留孔洞，预埋管线及预埋铁件不得在施工后开凿。所有配电箱、消火栓箱位置及尺寸详见专业图，施工时应与相关专业配合留洞；

14.4 两种材料的墙体交接处，应根据饰面材质在做饰面前加钉金属网或在施工中加入玻璃纤维丝网格布，防止裂缝；

14.5 在施工中如发现图纸中错、漏、缺等请及时沟通以便解决；

14.6 楼地面构造交接处和地坪高度变化处，均位于齐平门扇内皮处；凡设有地漏房间应做防水层，图中未注明房间做坡度者，均在地漏周围1m范围内做1%坡度坡向地，卫生间地面比其它地面低20；

14.7凡檐口、雨篷、窗楣处均做硅钙板倒角，形成鹰嘴；详见大样图；

14.8 图中所选用标准图中有对结构工种的预埋件、预留洞，如楼梯、平台钢栏杆门窗、建筑配件等，本图所标注的各种留洞与预埋件应与各工种密切配合后，确认无误方可施工。

14.9本工程所有雨水管接口处均应按有关技术规定施工，安装完毕后须做灌水试验；

14.10本工程设计的各种材料、产品应符合《民用建筑工程室内环境污染控制标准》GB50325-2020、《建筑材料放射性核素限制》GB6566规定的A类要求和《建筑环境通用规范》GB55016-2021；

14.11本说明未提及的各项材料规格、材质、施工及验收等要求均应按照国家标准各项施工及验收规范进行。

14.12 未尽事项,严格按各专业工种现行施工及验收规范和施工操作规程执行；

14.13 本工程设计内容包括：建筑，结构，给排水，采暖，电气；

14.14 本图经施工图审查合格后，方可作为施工的依据。

建筑防火设计说明

1、工程概况、建筑分类、耐火等级：

1.1 建设单位： 肃南裕固族自治县公安局；

1.2 工程名称： 肃南裕固族自治县公安局明花派出所业务技术用房建设项目；

1.3 建设地点： 肃南裕固族自治县公安局明花乡；

1.4 建筑工程等级： 二级；

1.5 设计使用年限： 3类[50年]；

1.6 结构类型： 框架结构；

1.7 建筑分类： 多层公共建筑；

1.8 室内环境污染控制类别： Ⅱ类；

1.9 功能： 业务技术用房。

层数(地上)	消防高度[米] (至屋面面层)	建筑高度[米] (至女儿墙顶)	建筑分类	耐火等级(地上)
3F	11.75米	12.35米	多层公共建筑	二级

2、设计依据：

《建筑设计防火规范》GB50016-2014(2018版)

《建筑防火通用规范》GB55037-2022；

《公安派出所建设标准》建标100-2007（2016修订版）

《公安派出所建筑外观设计规范》公装财[2005]262号

《公安机关业务技术用房建设标准》（建标130-2010）；

《人员密集场所消防安全管理》GB/T40248-2021

《建筑内部装修设计防火规范》GB50222-2017

《消防设施通用规范》GB 55036-2022

《建设工程消防设计审查规则》GA1290-2016

《建筑防排烟系统技术标准》GB51251-2017

《建筑防火封堵应用技术标准》GB/T51410-2020

其他各类现行建筑设计规范中有关防火要求的规定。

3、总平面防火设计：

3.1 防火间距：建筑物间距及消防道路、消防扑救面见总平面位置图；

3.2 消防车道

3.2.3消防车道宽度：≥4m，消防车道净高：≥4m；

3.2.4消防车道转弯半径：R≥9m；

3.2.5消防车道坡度：0.3%；

3.2.6消防车道路面、救援场地、消防车道及扑救场下面的管道保护，荷载按35吨计算；

3.3 消防救援窗口

3.3.1在建筑三层设置消防救援窗口，消防救援窗口的宽度为1.3m，高度为1.2m，并在室外设置有易于识别的明显标志。

4、建筑防火设计：

4.1 防火分区、安全疏散

4.1.1 建筑室外设有消火栓系统。本楼为一个防火分区；

4.1.2 设置有两部疏散楼梯，距直通室外的门小于15米；

4.1.3 每间房间的疏散口满足要求，疏散口之间水平间距≥5米；门的开启方向均向疏散方向，净宽度大于0.9米；

4.1.4 所有疏散楼梯在首层能直通室外。

4.2 防火分隔

4.2.1 本项目地上内、外墙均采用加气混凝土砌块；

4.2.2 楼梯间的墙，耐火极限不小于2h；防火分区间的隔墙，耐火极限不小于3h；其余房间隔墙，耐火极限不小于0.5h。

4.3 挡烟垂壁

4.3.1 本项目设置有固定挡烟垂壁，固定挡烟垂壁做法参见11J508新2页吊顶上安装。

4.4 管道井防火

4.4.1 防火墙、房间隔墙均砌筑至板顶不留缝隙，除风井外的各类设备管道井、电缆井与房间、走道等相连通的孔隙，待管线安装完毕后，水暖管孔隙用防火堵头和防火泥密封，电缆井用防火包、防火泥双重封堵，不能封死，其他用C30混凝土封堵密实，其耐火等级等同楼板；

4.4.2 各类设备用房均采用防火门，均设置200高C30混凝土反坎。

4.5 防火门、窗

4.5.1 防火门、窗的性能应符合现行国标《防火门》GB12955-2024、《防火窗》GB16809-2024的要求。耐火极限：A1.50≥1.5h，A1.00≥1.0h，A0.50≥0.5h，防火门、窗应采用消防部门认可的合格产品，防火玻璃门窗需整窗满足耐火极限要求。

4.6 外保温系统防火要求

4.6.1 本项目屋面保温材料采用挤塑聚苯板，燃烧性能为B1级，采用细石混凝土做保护层，保护层厚度20；外墙保温为HF复合保温板（芯材为岩棉），燃烧性能为A级；

4.6.2 建筑外墙外保温系统与基层墙件、装饰面层之间的空隙，应在每层楼板处采用A级防火封堵材料封堵，做法详见：13J103-7-2。

5、其他要求：

5.1 防火墙应直接设置在建筑的基础和框架、梁等承重结构上，框架、梁等承重结构的耐火极限不应低于防火墙的耐火极限。防火墙应从楼地面基层隔断至梁、楼板或屋面板的底面基层；

5.2 穿过防火墙、防火隔墙、楼板的管道，应采用防火封堵材料将其周围的缝隙塞密实，穿过防火墙的管道保温材料应采用防火材料；

5.3 消火栓等设备箱、柜埋墙要求：不能埋入防火墙；嵌入楼梯间、设备房墙体时，其箱体背后应采用≥100厚砌体封闭；埋入走道隔墙时，走廊隔墙相应段墙为300厚，箱体应嵌墙安装，背后应采用≥100厚砌体封闭；且保留墙体应满足耐火极限要求，耐火极限≥1.0h；

5.4 室内、外装修不应擅自减少、改动、拆除、遮挡消防设施或器材及其标识、疏散指示标志、疏散出口、疏散走道或疏散横通道，不应擅自改变防火分区或防火分隔、防烟分区及其分隔，不应影响消防设施或器材的使用功能和正常操作；

5.5 建筑内部消火栓箱门不应被装饰物遮掩，消火栓箱门四周装修材料颜色与箱门应有明显区别或在箱门表面设置镜面反光材料；

5.6 所有木装修均须先在板背及龙骨上按要求涂刷防火涂料；所有选用的装修材料，其构造做法燃烧性能等级应达到建筑内部相应位置构件的燃烧性能和耐火极限规范要求；

实名打印栏	签 署 栏
项目负责人 赵 进	
专业负责人 赵 进	
设计人 王丽娟	

项目负责章
专业负责章
设计人章
注册号: 6200222-007
有效期至: 2028年04月

出图专用章
张掖市建筑勘察设计院有限公司设计文件专用章
注册编号: A262005220
有效期至: 2029年12月29日

审图章 (建筑工程) 乙级
张掖市住房和城乡建设局统一制式 (2026)

专业负责章

竣工章


张掖市建筑勘察设计院有限公司
Zhangye Architectural Survey Design and Research Institute Co., Ltd
设计证书编号: A262002220 (建筑工程乙级)
地址: 张掖市丹霞东路18号, 建设大厦三、四楼
电话: 0261108 8263557


建设单位	肃南裕固族自治县公安局
------	-------------

工程名称	肃南裕固族自治县公安局明花派出所业务技术用房建设项目
------	----------------------------

审 定 人	高雪峰	高雪峰
审 核 人	成毅卿	成毅卿
专业审核人	毕建华	毕建华
制 图 人	龙颖文	龙颖文
校 对 人	张清明	张清明



图纸名称:	建筑防火设计说明
-------	----------

工程号	SJ2026-7-48	图 号	建方-03
阶 段	方案图	日 期	2026.09
专 业	建 筑	比 例	1:100
版本号	第一版	版 次	第一次

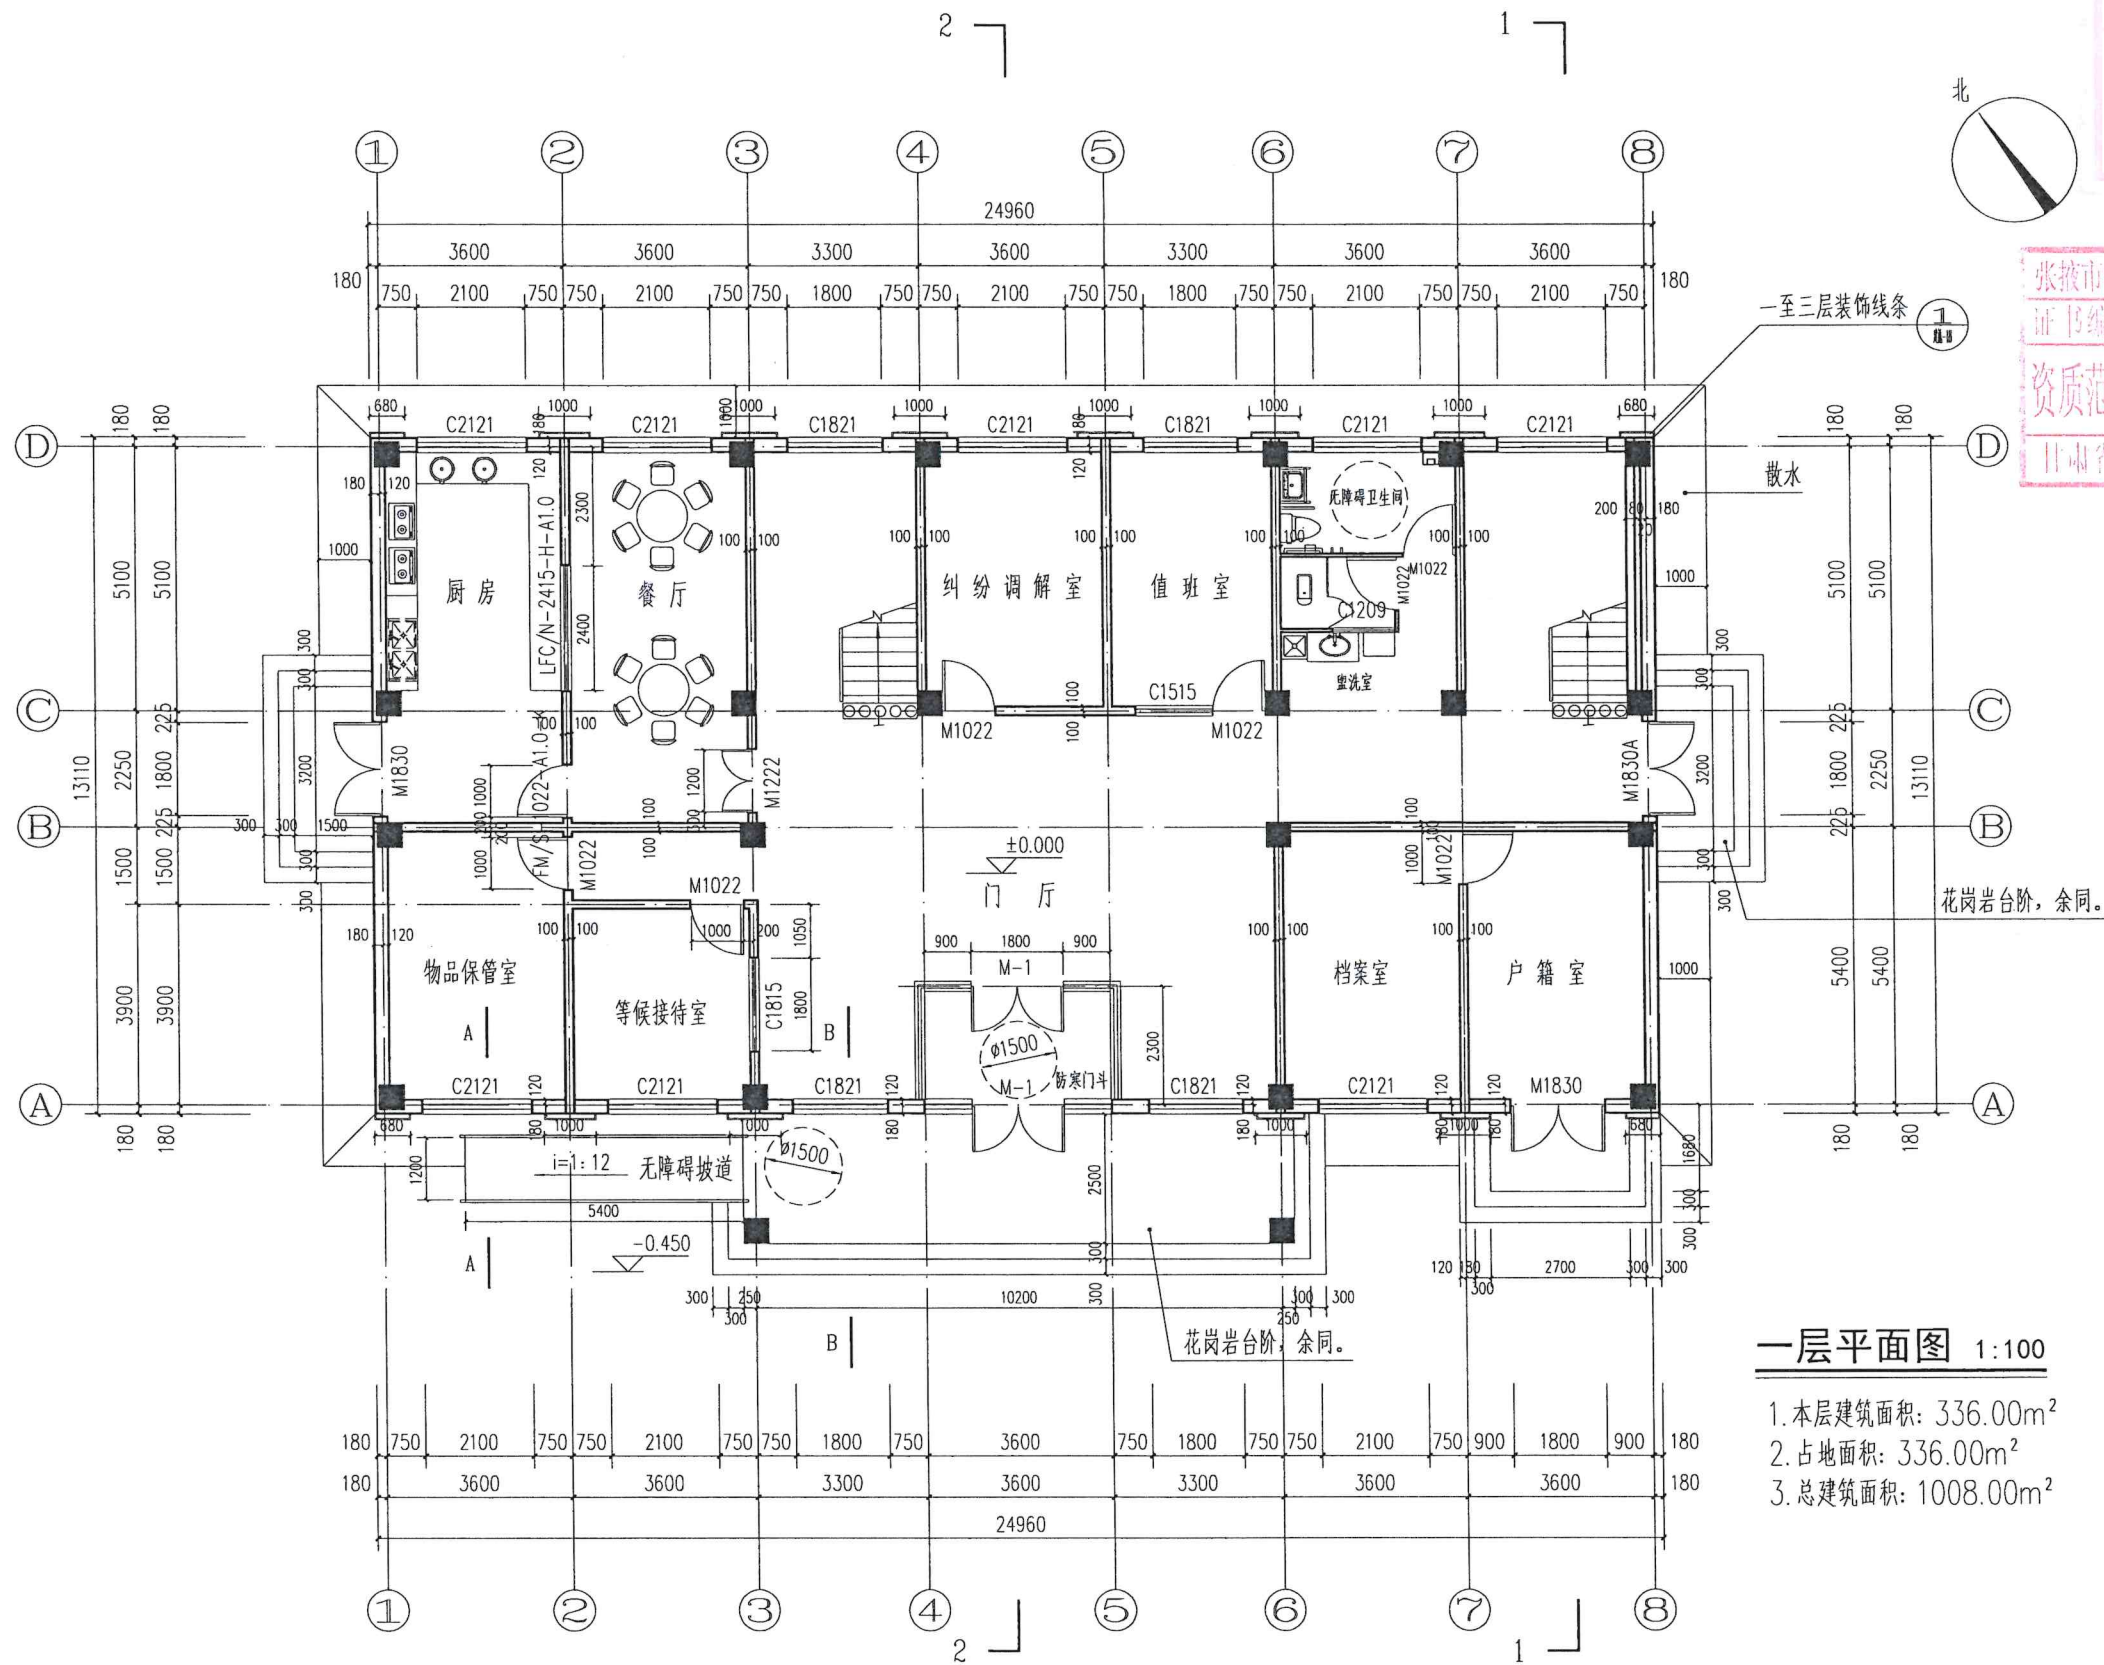

一层平面图 1:100

- 1. 本层建筑面积: 336.00m²
- 2. 占地面积: 336.00m²
- 3. 总建筑面积: 1008.00m²

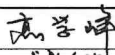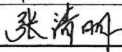		实名打印栏	签署栏
项目负责人		赵进	
专业负责人		赵进	
设计人		王丽娟	
项目负责章		姓名: 赵进 注册号: 6200222-007 有效期至: 2028年04月 	
出图专用章			
张掖市建筑勘察设计院有限公司设计文件专用章			
证书编号: A262002220 有效期至2029年12月29日			
资质范围: 建筑行业(建筑工程)乙级			
审图章			
甘肃省住房和城乡建设厅统一制式(2026)			
专业负责章			
竣工章			
同。			
 张掖市建筑勘察设计院有限公司 Zhangye Architectural Survey Design and Research Institute Co., Ltd 设计证书编号: A262002220 (建筑工程乙级) 地址: 张掖市丹霞东路18号, 建设大厦三、四楼 电话: 8261108 8263557			
建设单位		肃南裕固族自治县公安局	
工程名称		肃南裕固族自治县公安局明花派出所业务技术用房建设项目	
审定人	高学峰		
审核人	成毅卿		
专业审核人	毕建华		
制图人	龙颖文		
校对	张清明		
图纸名称:			
一层平面图			
工程号	SJ2026-7-48	图号	建方-04
阶段	方案图	日期	2026.09
专业	建筑	比例	1:100
版本号	第一版	版次	第一次


张掖市建筑设计研究院有限公司设计文件专用章
证书编号 A2200202220 有效期至2029年12月29日
资质范围 建筑行业(建筑工程)乙级
审图章
甘肃省住房和城乡建设厅统一制式(2026)


竣工章

建设单位	肃南裕固族自治县公安局
------	-------------

审 定 人	高学峰	高学峰
审 核 人	成毅卿	成毅卿
专业审核人	毕建华	毕建华
制 图 人	龙颖文	龙颖文
校 对 人	张清明	张清明

工程号	SJ2026-7-48	图 号	建方-05
阶 段	方案图	日 期	2026.09
专 业	建 筑	比 例	1:100
版本号	第一版	版 次	第一次

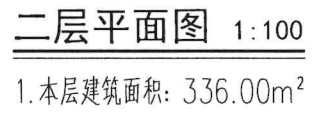


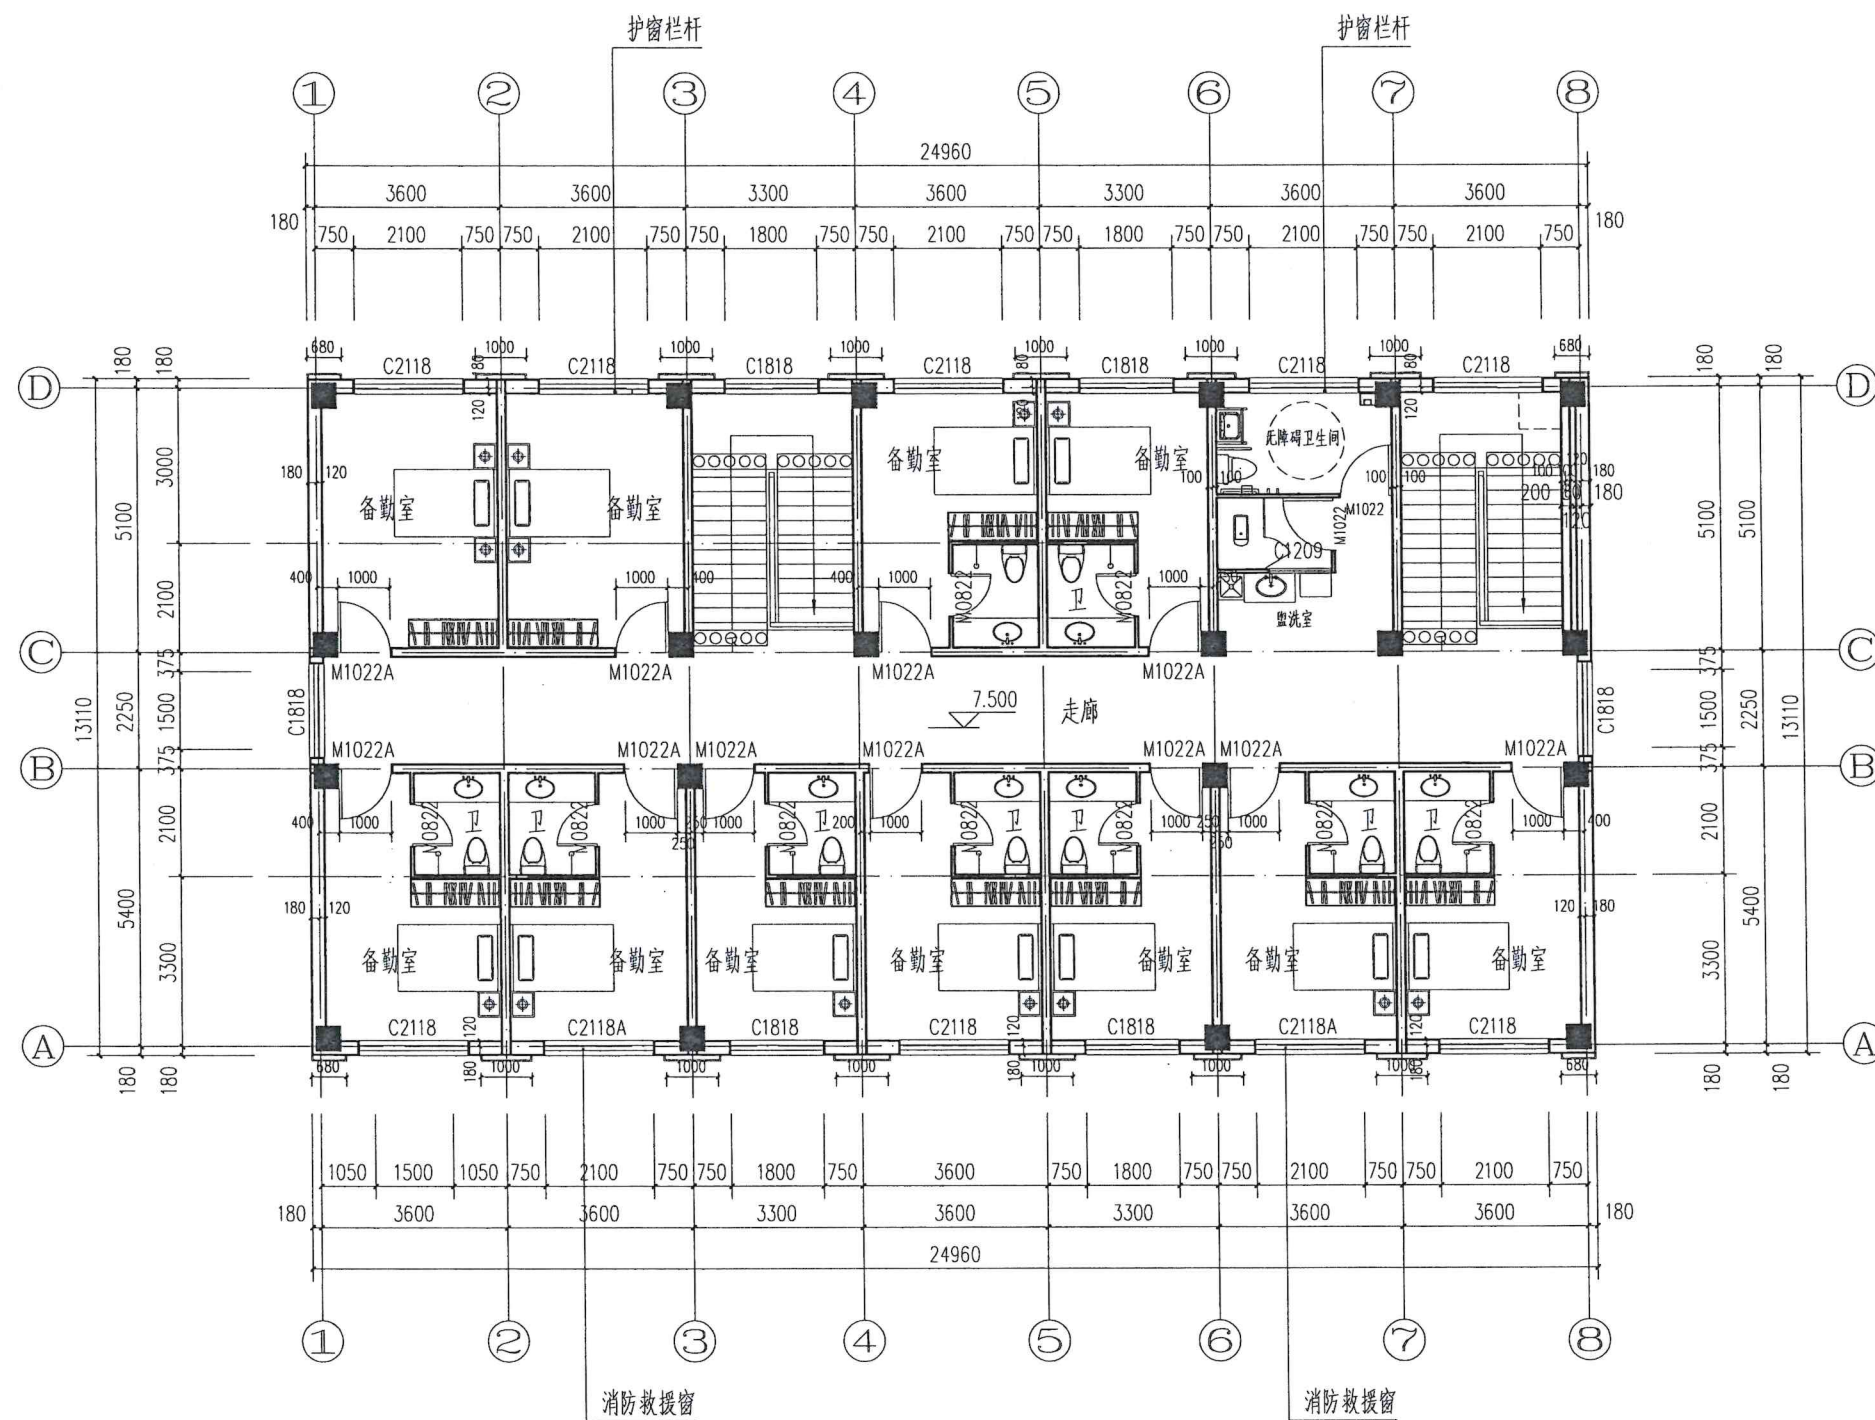

三层平面图 1:100


1. 本层建筑面积: 336.00m²

实名打印栏		签署栏	
项目负责人	赵进		
专业负责人	赵进		
设计人	王丽娟	注册建筑师	
项目负责章			
姓名: 赵进			
号: 6200222-007			
期: 至2028年04月			
出图专用章			
勘察设计院有限公司设计文件专用章			
A262002220 有效期至2025年12月23日			
建筑行业(建筑工程)乙级			
审图章			
住房和城乡建设厅统一制式(2026)			
专业负责章			
竣工章			

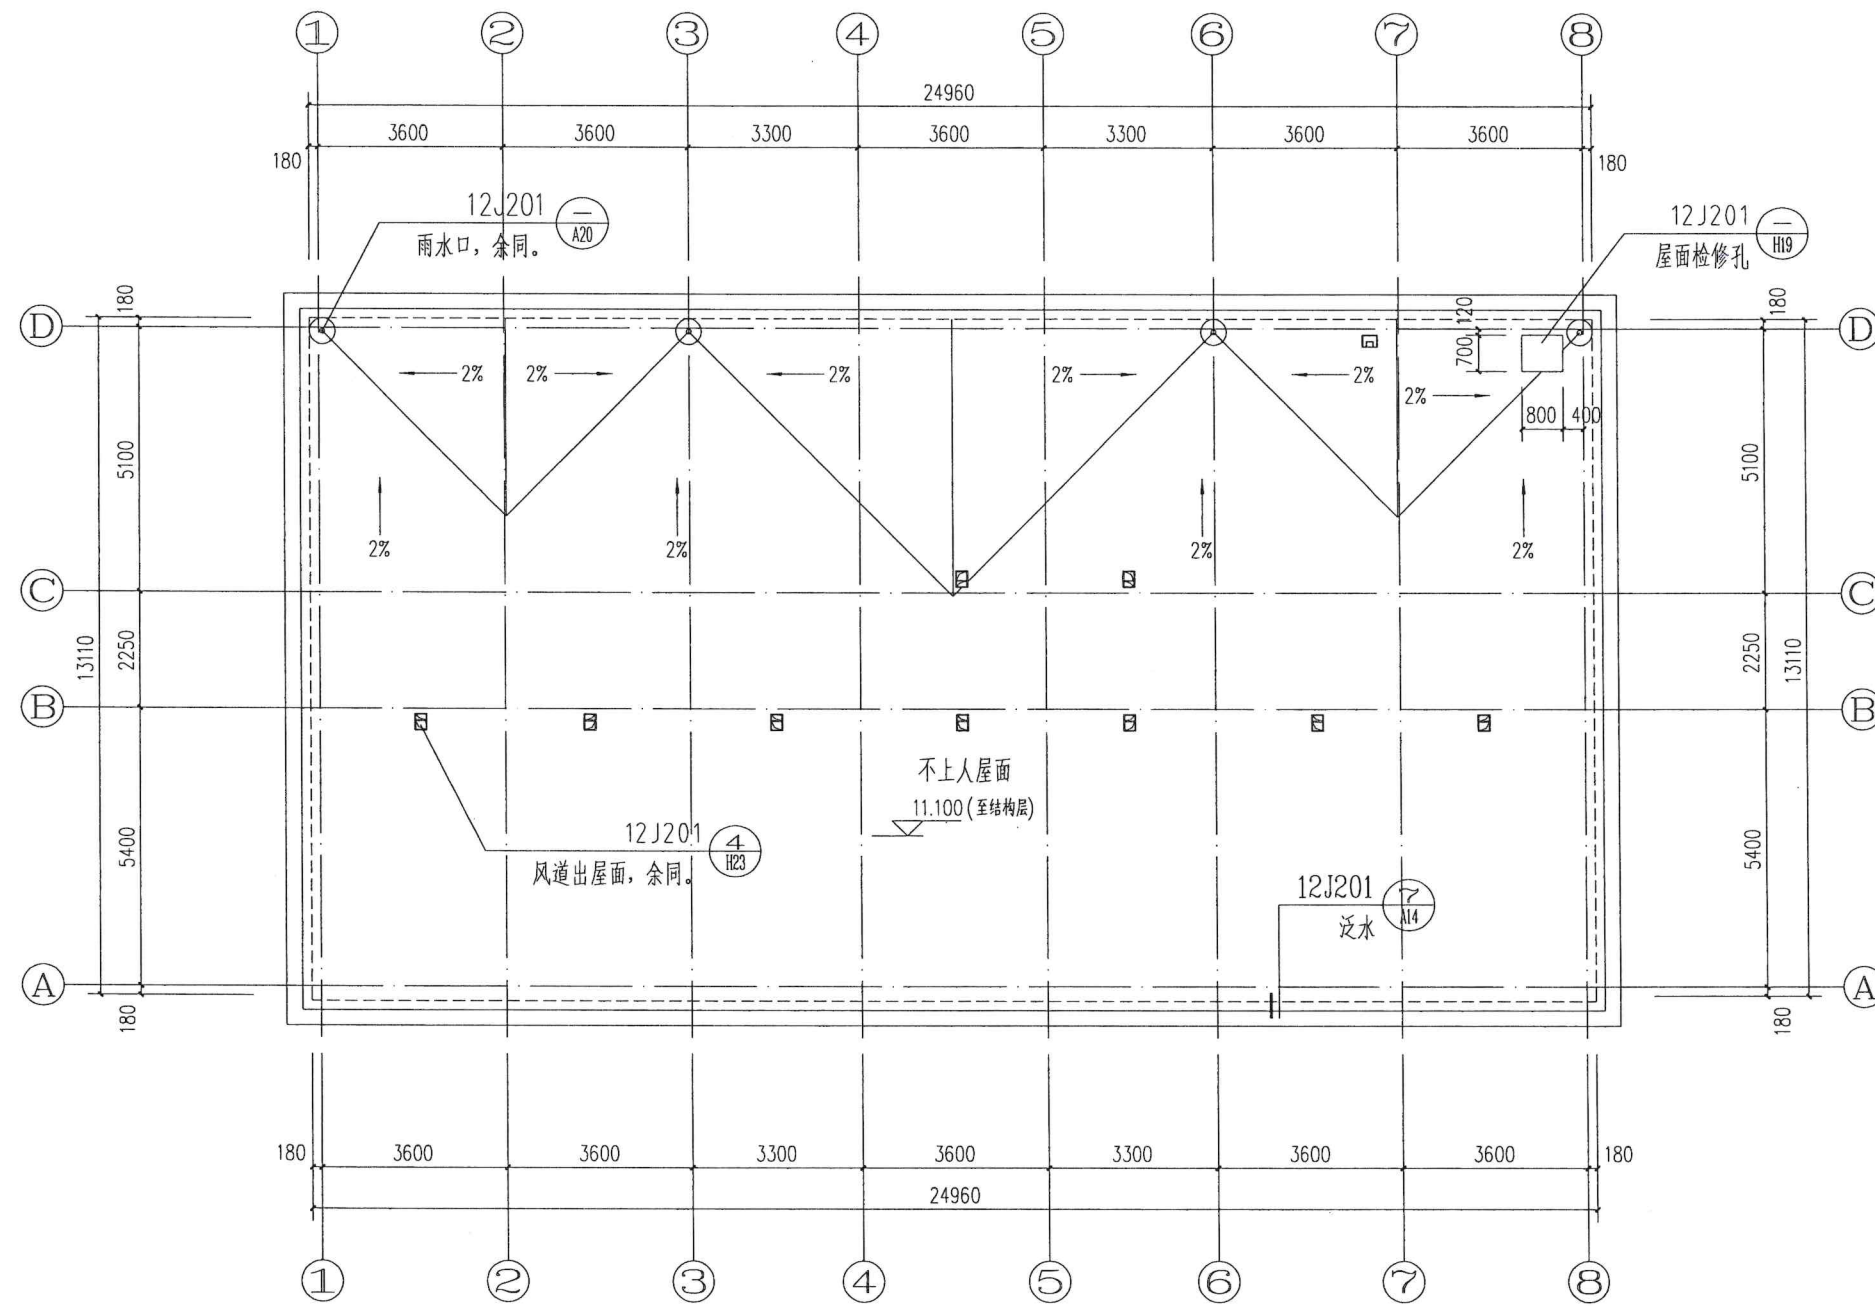

屋顶平面图 1:100

实名打印栏		签署栏
项目负责人	赵进	
专业负责人	赵进	
设计人	王丽娟	
项目负责章		
姓名: 赵进		
注册号: 6200222-007		
有效期至: 2028年04月		
出图专用章		
张掖市建筑勘察设计院有限公司设计文件专用章		
证书编号: A262002220 有效期至: 2028年12月28日		
资质范围: 建筑行业(建筑工程)乙级		
审图章		
甘肃省住房和城乡建设厅统一制式(2026)		
专业负责章		
竣工章		
		
张掖市建筑勘察设计院有限公司		
Zhangye Architectural Survey Design and Research Institute Co., Ltd.		
设计证书编号: A262002220 (建筑工程乙级)		
地址: 张掖市丹霞东路18号, 建设大厦三、四楼		
电话: 8261108 8263557		
建设单位	肃南裕固族自治县公安局	
工程名称	肃南裕固族自治县公安局明花派出所业务技术用房建设项目	
审定人	高学峰	高学峰
审核人	成毅卿	成毅卿
专业审核人	毕建华	毕建华
制图人	龙颖文	龙颖文
校对	张清明	张清明
图纸名称: 屋顶平面图		
工程号	SJ2026-7-48	图号 建方-07
阶段	方案图	日期 2026.09
专业	建筑	比例 1:100
版本号	第一版	版次 第一次

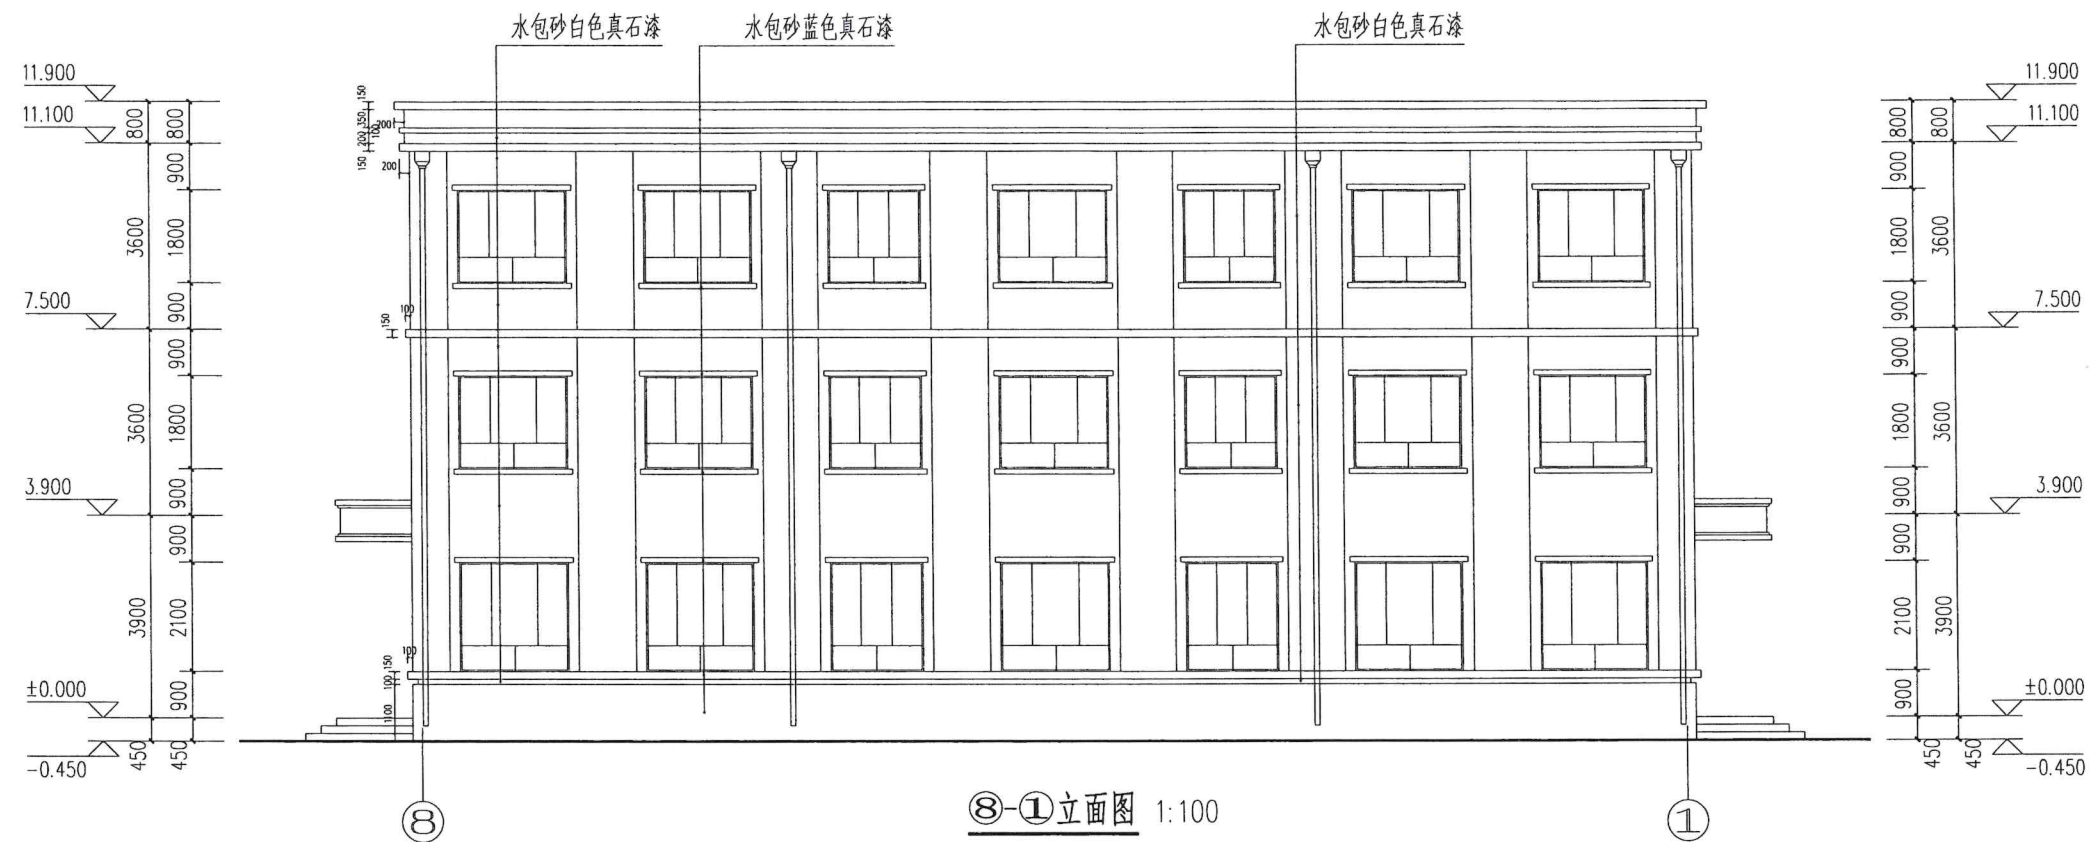

	实名打印栏	签 署 栏
项目负责人	赵 进	
专业负责人	赵 进	
设 计 人	王丽娟	
项目负责人章		

设计人：王丽娟
项目负责人：赵进

出图专用章

张掖市建筑勘察设计研究院有限公司设计文件专用章

证书编号 A262002220 有效期至2029年12月19日

资质范围 建筑行业(建筑工程)乙级

甘肃省住房和城乡建设厅统一制式(2026)

专业负责章

竣工章



张掖市建筑勘察设计院有限公司
Zhangye Architectural Survey Design and Research Institute Co., Ltd

设计证书编号: A262002220 (建筑工程乙级)
地址: 张掖市丹霞东路18号, 建设大厦三、四楼
电话: 8261108 8263557

建设单位 肃南裕固族自治县公安局

工程名称	肃南裕固族自治县公安局明花派出所业务技术用房建设项目
------	----------------------------

审 定 人	高学峰	高学峰
-------	-----	-----

审核人	成毅卿	成毅卿
-----	-----	-----

专业审核人	毕建华	毕建华
-------	-----	-----

制 图 人	龙颖文	龙颖文
-------	-----	-----

校 对 人	张清明	张清明
-------	-----	-----



图纸名称: ①-⑧立面图 ⑧-①立面图

工程号	SJ2026-7-48	图 号	建方-08
-----	-------------	-----	-------


阶 段	方案图	日 期	2026.09
-----	-----	-----	---------

专 业	建 筑	比 例	1:100
-----	-----	-----	-------


版本号	第一版	版次	第一次
-----	-----	----	-----

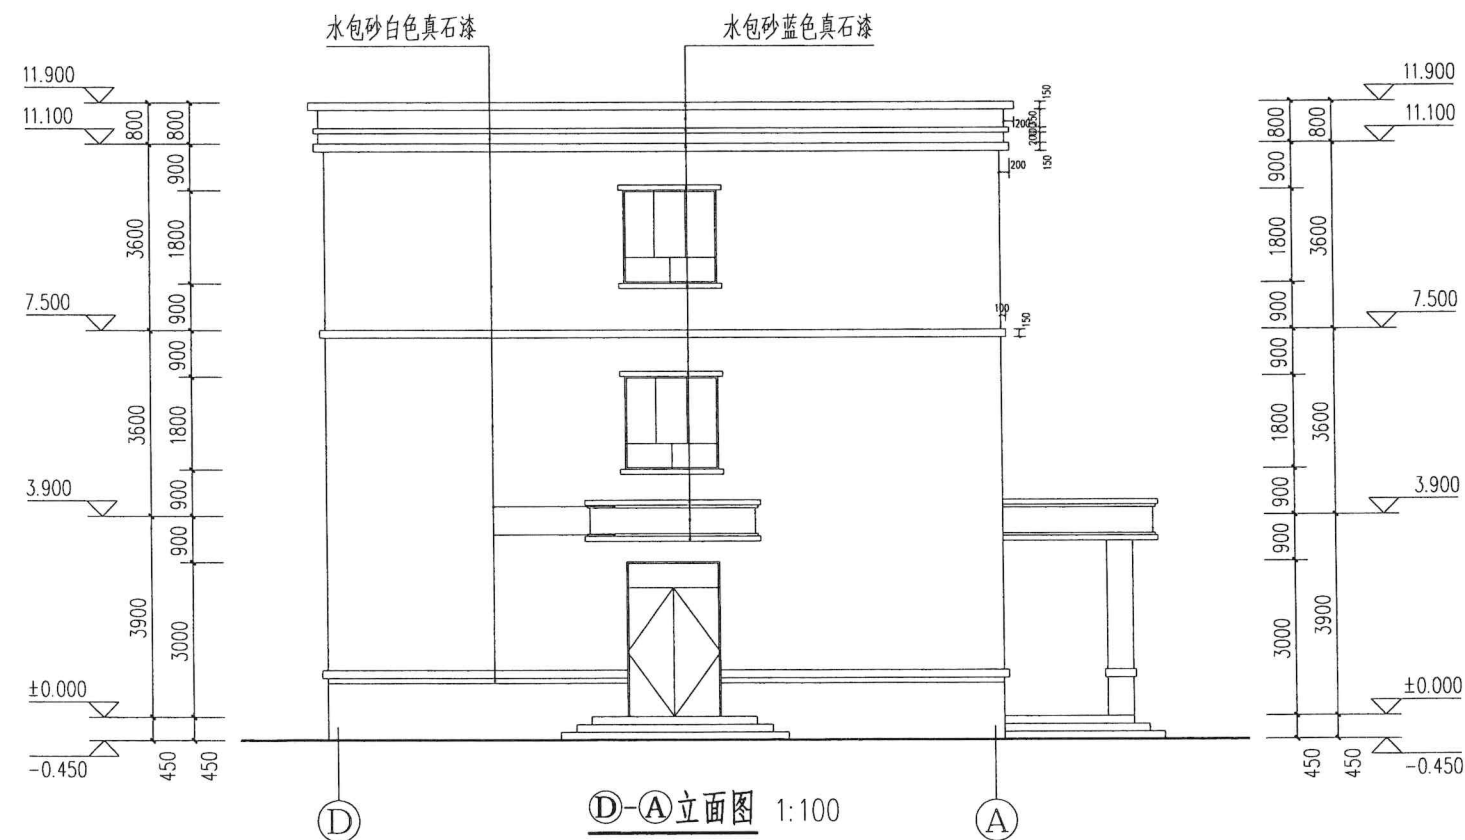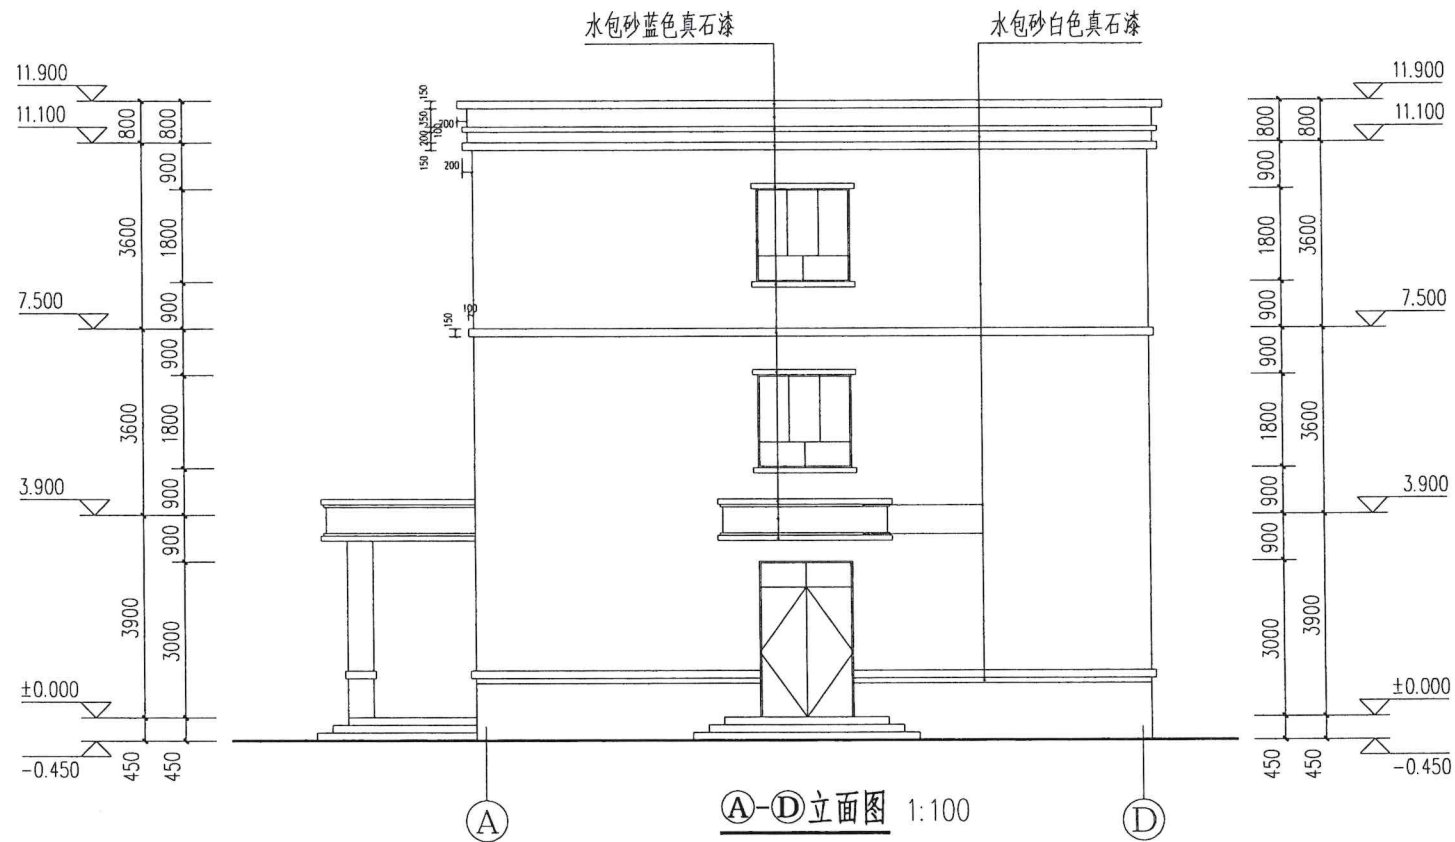

		实名打印栏	签署栏
项目负责人		赵进	
专业负责人		赵进	
设计人		王丽娟	
项目负责人章		姓名: 赵进 注册号: 6200222-007 有效期至: 2028年04月	
出图专用章 张掖市建筑勘察设计院有限公司设计文件专用章 证书编号 A262002220 有效期至2025年12月31日 资质范围 建筑行业(建筑工程)乙级 审图章 甘肃省住房和城乡建设厅统一制式(2023)			
专业负责人章			
竣工章			
 张掖市建筑勘察设计院有限公司 Zhangye Architectural Survey Design and Research Institute Co., Ltd 设计证书编号: A262002220 (建筑工程乙级) 地址: 张掖市丹霞东路18号, 建设大厦三、四楼 电话: 8261108 8263557			
建设单位		肃南裕固族自治县公安局	
工程名称		肃南裕固族自治县公安局明花派出所业务技术用房建设项目	
审定人	高学峰	高学峰	
审核人	成毅卿	成毅卿	
专业审核人	毕建华	毕建华	
制图人	龙颖文	龙颖文	
校对 人	张清明	张清明	
图纸名称: ①-①立面图 ①-①立面图			
工程号	SJ2026-7-48	图 号	建方-09
阶 段	方案图	日 期	2026.09
专 业	建 筑	比 例	1:100
版本号	第一版	版 次	第一次

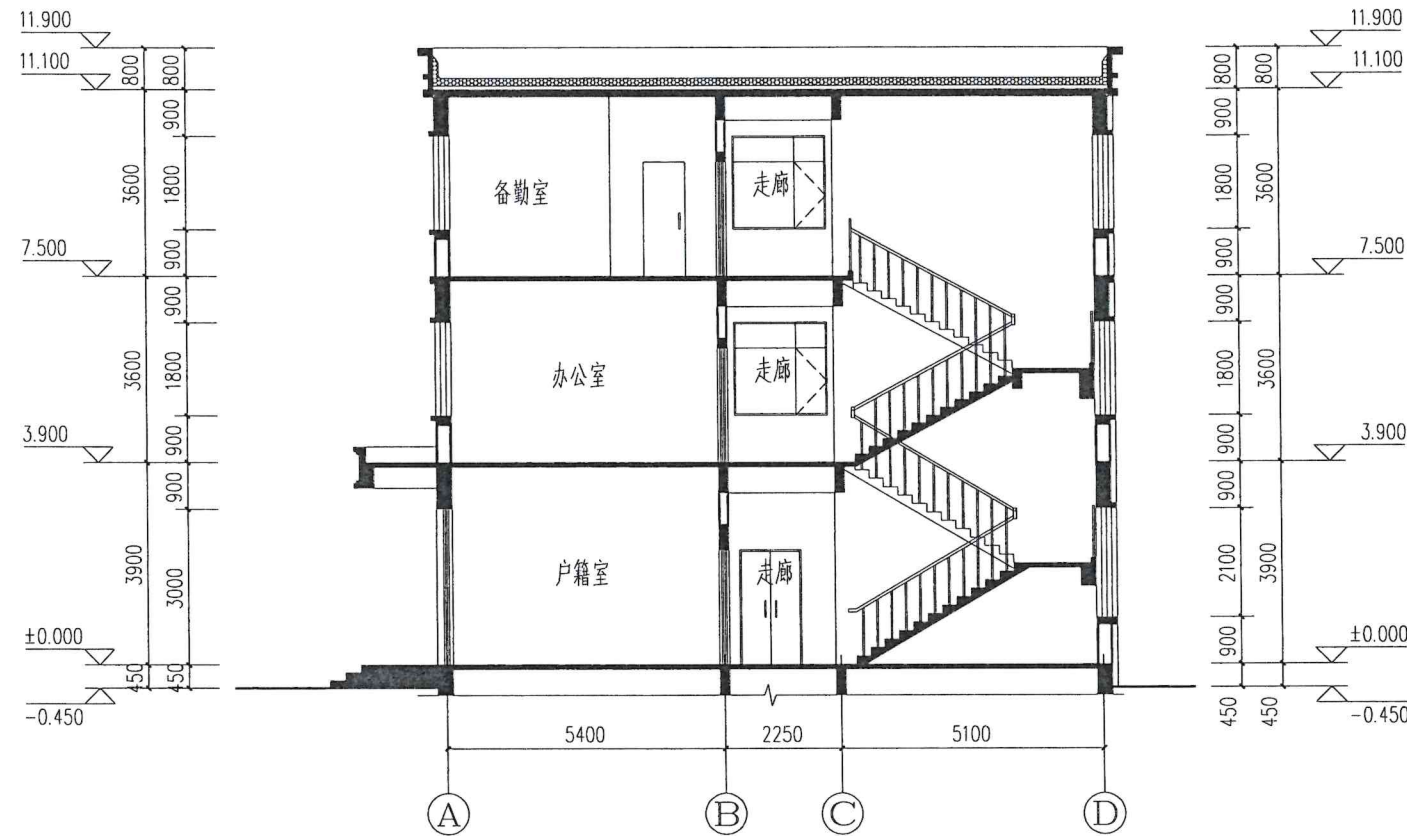

1-1剖面图 1:100

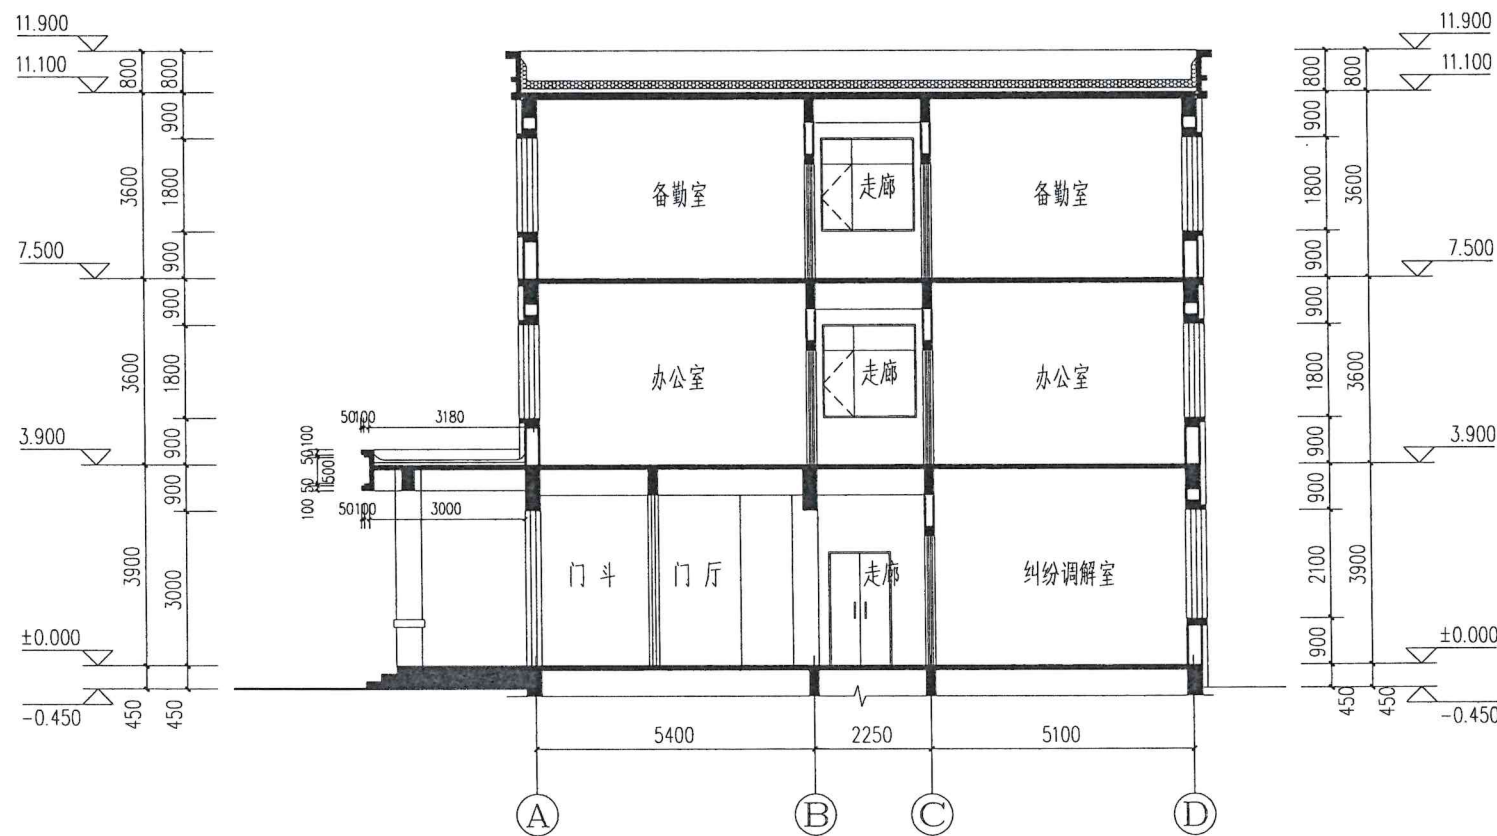

2-2剖面图 1:100

实名打印栏	签署栏
项目负责人 赵进	
专业负责人 赵进	
设计人 王丽娟	
项目负责章	
注册号: 6200222-007	
有效期至: 2028年04月	

张掖市建筑勘察设计院有限公司设计文件专用章	出图专用章
证书编号: A262002220	有效期至: 2023年12月23日
资质范围: 建筑行业(建筑工程)乙级	
审图章	
甘肃省住房和城乡建设厅统一制式(2026)	

专业负责章

竣工章



张掖市建筑勘察设计院有限公司
Zhangye Architectural Survey Design and Research Institute Co., Ltd.

设计证书编号: A262002220 (建筑工程乙级)
地址: 张掖市丹霞东路18号, 建设大厦三、四楼
电话: 8261108 8263557

建设单位 肃南裕固族自治县公安局

工程名称 肃南裕固族自治县公安局明花派出所业务技术用房建设项目

审定人	高学峰	高学峰
审核人	成毅卿	成毅卿
专业审核人	毕建华	毕建华
制图人	龙颖文	龙颖文
校对	张清明	张清明

图纸名称: A-D立面图 D-A立面图

工程号	SJ2026-7-48	图号	建方-10
阶段	方案图	日期	2026.09
专业	建筑	比例	1:100
版本号	第一版	版次	第一次