


肃南裕固族自治县公安局

肃南县公安局马蹄派出所业务技术用房建设项目

设计资质证号：A262002220

设计编号：SJ2026-6-32

设计阶段：方案设计

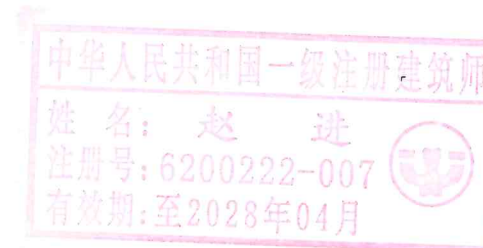

工程名称	南县公安局马蹄派出所业务技术用房建设项目
建设单位	南县公安局
设计单位	张掖市建筑勘察设计院有限公司
项目负责人	赵进
专业负责人	赵进
设计人	李毓波
审核人	成毅卿
制图人	李毓波
校对	张清明
日期	2026.08
比例	1:100
版本	第一版

项目负责人	赵进
专业负责人	赵进
设计人	李毓波
审核人	成毅卿
制图人	李毓波
校对	张清明
日期	2026.08
比例	1:100
版本	第一版

张掖市建筑勘察设计院有限公司设计文件专用章
证书编号: A262002220 有效期至2029年12月29日
资质范围: 建筑行业(建筑工程)乙级
甘肃省住房和城乡建设厅统一制式(2026)

张掖市建筑勘察设计院有限公司
Zhangye Architectural Survey Design and Research Institute Co., Ltd.
设计证书编号: A262002220 (建筑工程乙级)
地址: 张掖市丹霞东路18号, 建设大厦三、四楼
电话: 8261108 8263557


建设单位	南县公安局
工程名称	南县公安局马蹄派出所业务技术用房建设项目
审定人	高学峰
审核人	成毅卿
专业审核人	毕建华
制图人	李毓波
校对	张清明

图纸名称	一层平面图
工程号	SJ2026-6-32
阶段	施工图
专业	建筑
版本号	第一版

图号	建施-09
日期	2026.08
比例	1:100
版次	第一次


工程号	SJ2026-6-32
阶段	施工图
专业	建筑
版本号	第一版

图号	建施-09
日期	2026.08
比例	1:100
版次	第一次

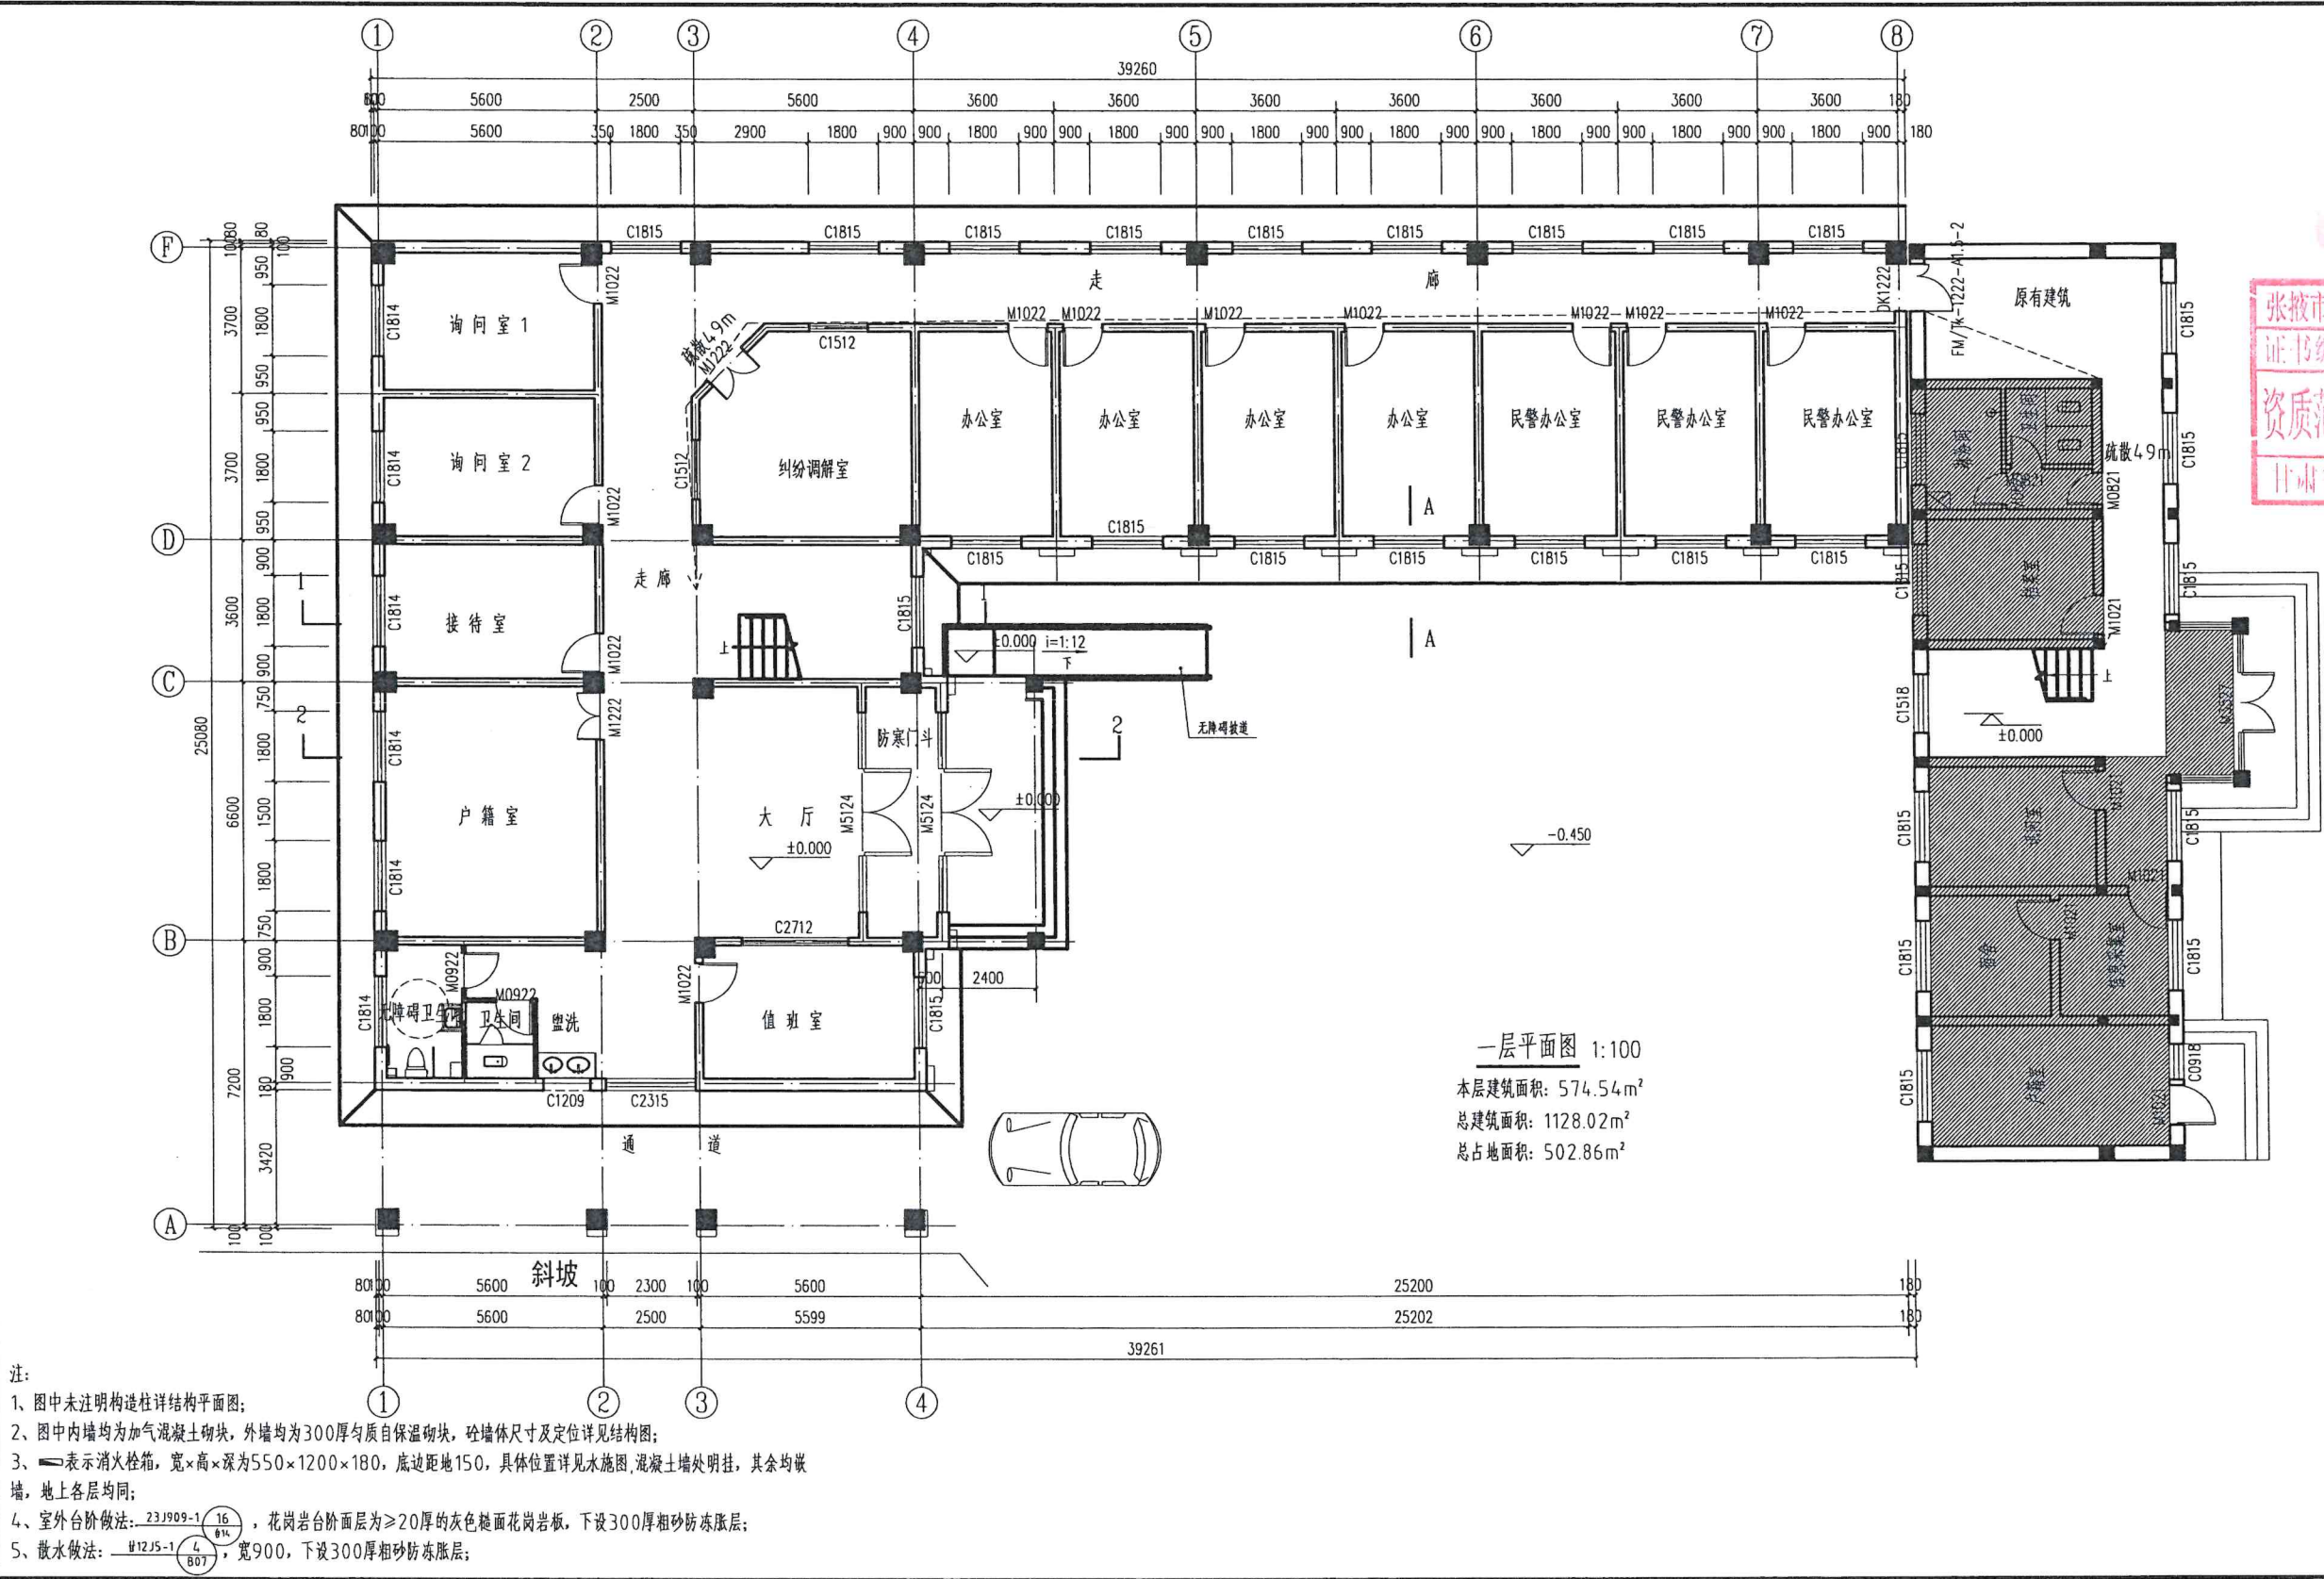

- 注:
- 图中未注明构造柱详结构平面图;
 - 图中内墙均为加气混凝土砌块,外墙均为300厚匀质自保温砌块,砌墙体尺寸及定位详见结构图;
 - 表示消火栓箱,宽×高×深为550×1200×180,底边距地150,具体位置详见水施图,混凝土墙处明挂,其余均嵌墙,地上各层均同;
 - 室外台阶做法: 23J909-1 16/81,花岗岩台阶面层为≥20厚的灰色面层花岗岩板,下设300厚粗砂防冻胀层;
 - 散水做法: 12J5-1 6/81,宽900,下设300厚粗砂防冻胀层;


设计	审核	校对	制图	绘图
张清明	李锐波	李锐波	李锐波	李锐波
张清明	李锐波	李锐波	李锐波	李锐波
张清明	李锐波	李锐波	李锐波	李锐波
张清明	李锐波	李锐波	李锐波	李锐波

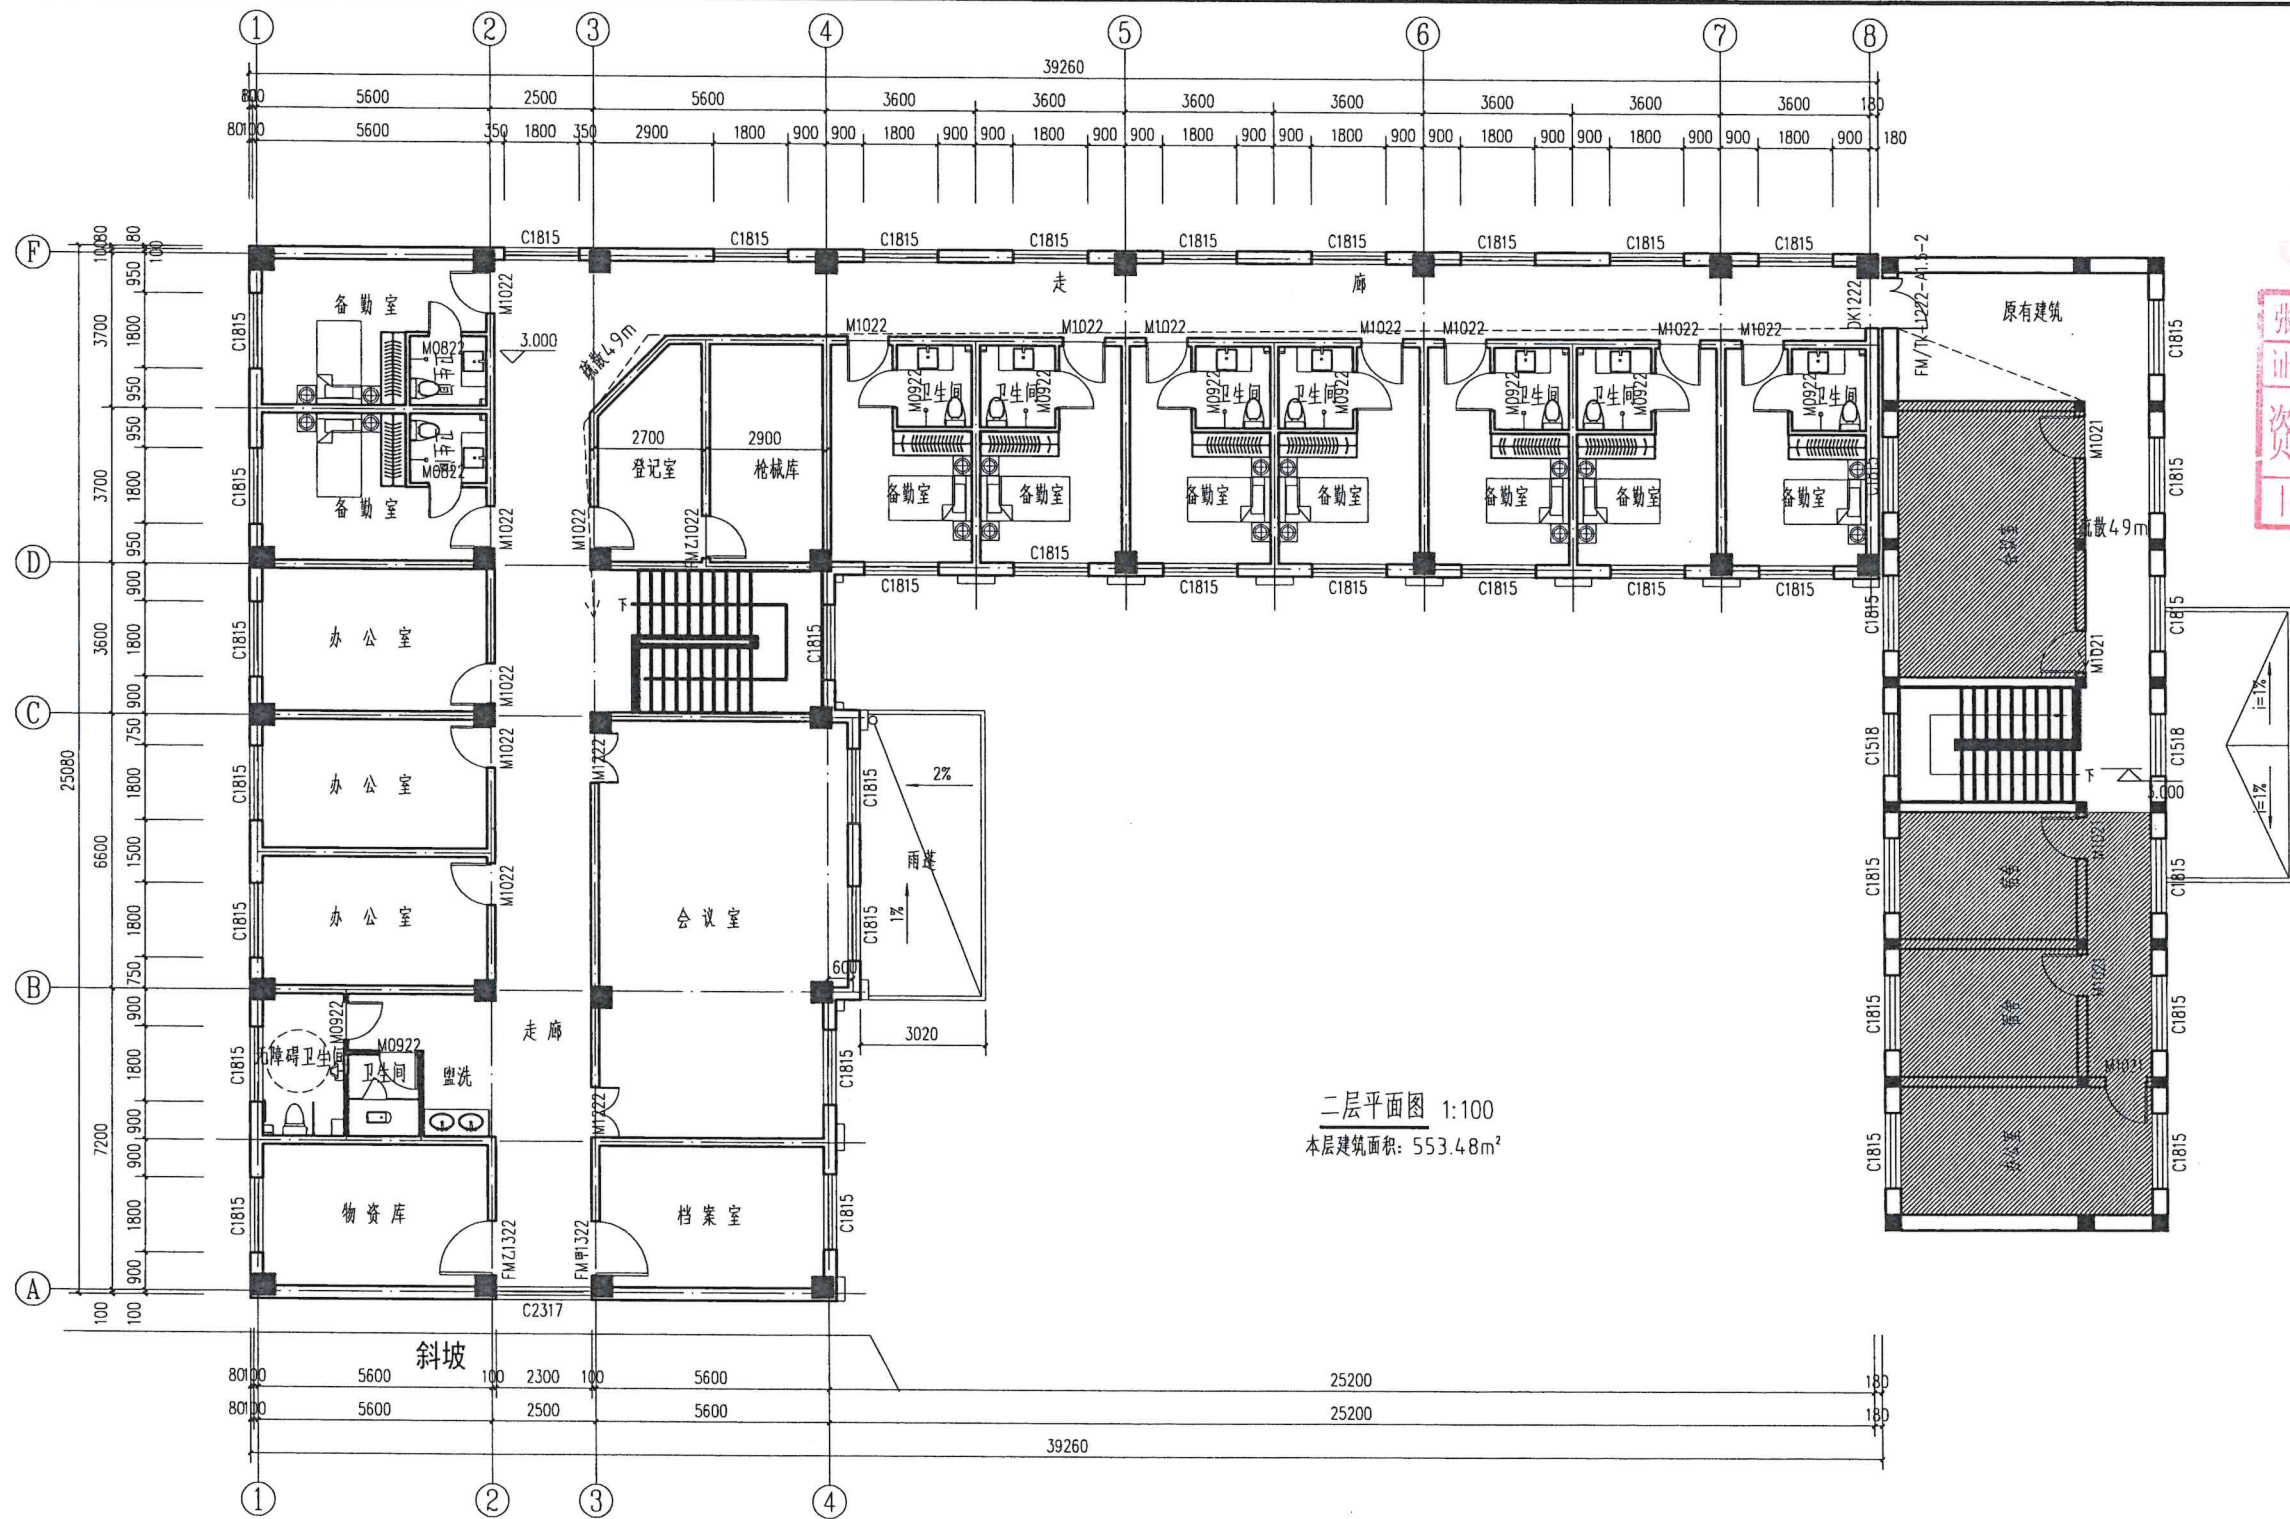

二层平面图 1:100
本层建筑面积: 553.48m²

中华人民共和国 姓名: 张清明 注册号: 6200222-007 有效期至: 2028年04月		实名打印栏 项目负责人: 赵进 专业负责人: 赵进 设计人: 李锐波 项目负责章: 张清明	签署栏
张掖市建筑勘察设计院有限公司设计文件专用章 证书编号: A262002220 有效期至2029年12月29日 资质范围: 建筑行业(建筑工程)乙级 甘肃省住房和城乡建设厅统一制式(2026)			
专业负责章			
竣工章			
张掖市建筑勘察设计院有限公司 Dongye Architectural Survey Design and Research Institute Co., Ltd. 设计证书编号: A262002220 (建筑工程乙级) 地址: 张掖市丹霞东路18号, 建设大厦三、四楼 电话: 8261108 8263557			
建设单位	肃南裕固族自治县公安局		
工程名称	肃南县公安局马蹄派出所业务技术用房建设项目		
审定人	高学峰	高学峰	
审核人	成毅卿	成毅卿	
专业审核人	毕建华	毕建华	
制图人	李锐波	李锐波	
校对	张清明	张清明	
图纸名称:	二层平面图		
工程号	SJ2026-6-32	图号	建施-10
阶段	施工图	日期	2026.08
专业	建筑	比例	1:100
版本号	第一版	版次	第一次

工程名称	张掖市建筑勘察设计院有限公司设计文件专用章
工程地址	张掖市月露东路18号
工程规模	总建筑面积：25200㎡
工程用途	派出所业务技术用房
工程阶段	施工图
工程日期	2026.08
工程版本	第一版

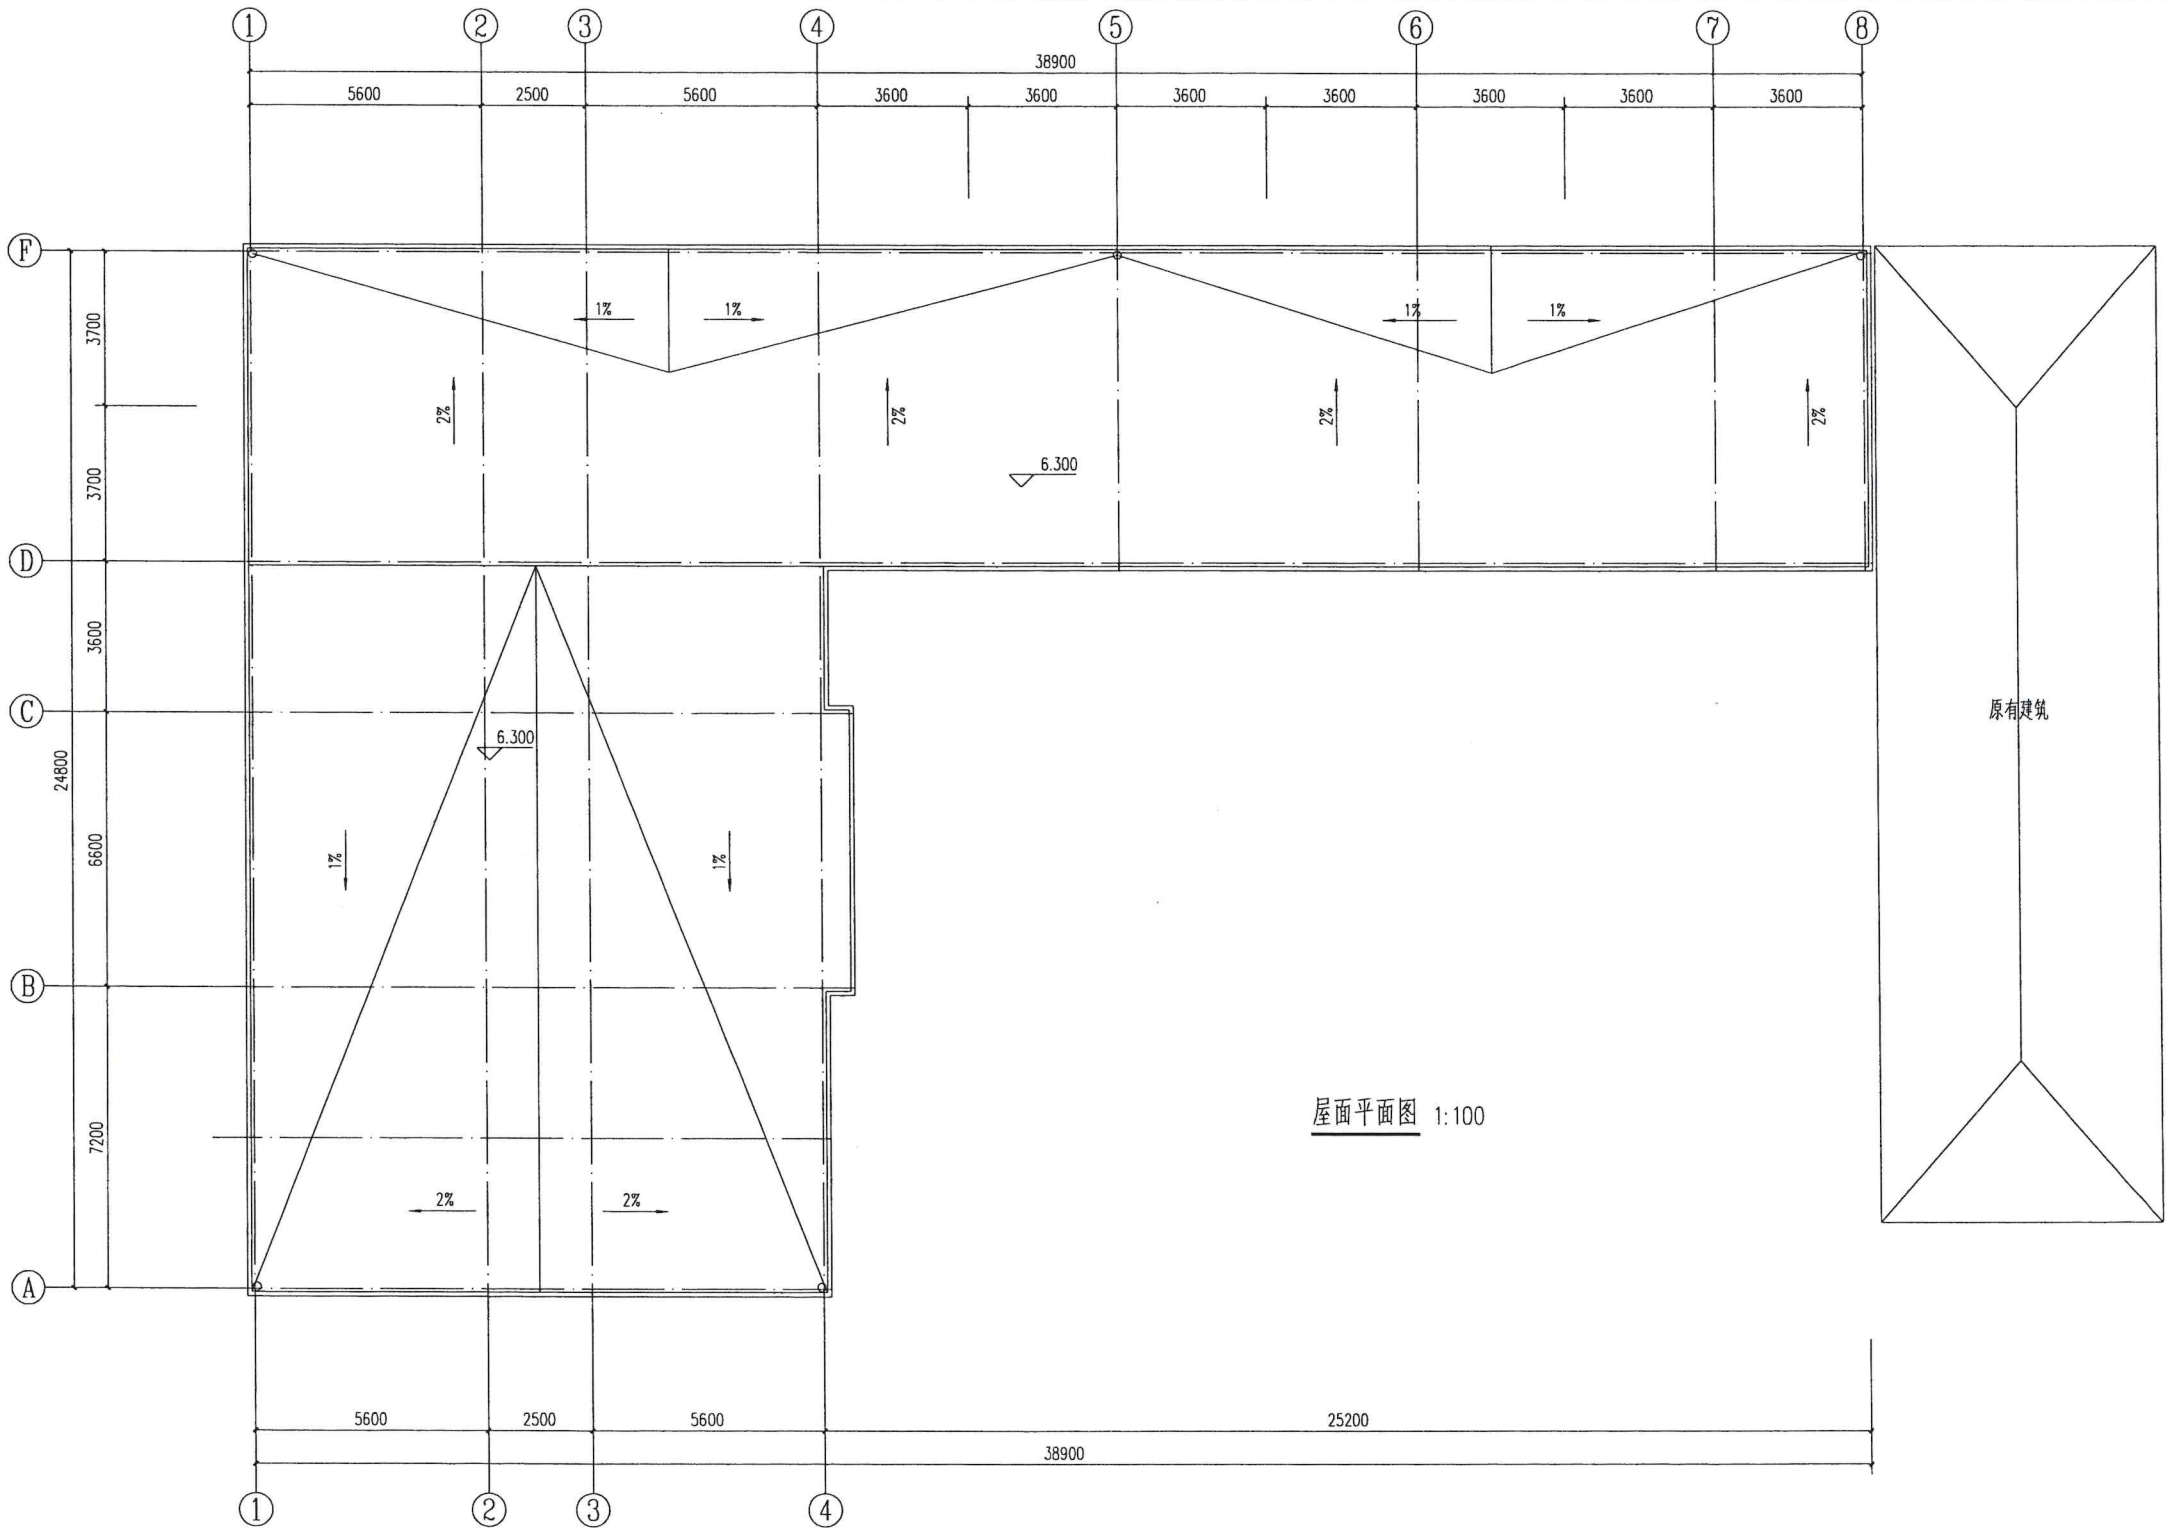

屋面平面图 1:100


中华人民共和国
姓名：赵进
注册号：200222-007
有效期：2028年04月

张掖市建筑勘察设计院有限公司设计文件专用章
证书编号 A262002220 有效期至2029年12月29日
资质范围 建筑行业(建筑工程)乙级
甘肃省住房和城乡建设厅统一制式(2026)


实名打印栏		签署栏
项目负责人	赵进	
专业负责人	赵进	
设计人	李毓波	
项目负责人章		
张掖市建筑勘察设计院有限公司设计文件专用章		
证书编号 A262002220	有效期至2029年12月29日	
资质范围 建筑行业(建筑工程)乙级		
甘肃省住房和城乡建设厅统一制式(2026)		
专业负责章		
竣工章		
张掖市建筑勘察设计院有限公司 Zhangye Architectural Survey Design and Research Institute Co., Ltd. 设计证书编号: A262002220 (建筑工程乙级) 地址: 张掖市月露东路18号, 建设大厦三、四楼 电话: 8261108 8263557		
建设单位	肃南裕固族自治县公安局	
工程名称	肃南县公安局马踏派出所业务技术用房建设项目	
审定人	高学峰	高学峰
审核人	成毅卿	成毅卿
专业审核人	毕建华	毕建华
制图人	李毓波	李毓波
校对	张清明	张清明
图纸名称:	屋面平面图	
工程号	SJ2026-6-32	图号 建施-11
阶段	施工图	日期 2026.08
专业	建筑	比例 1:100
版本号	第一版	版次 第一次

版本号	第一版	版次	第一次
-----	-----	----	-----

图名	比例	日期	制图	审核	设计	校核	审批
建筑立面图	1:100						

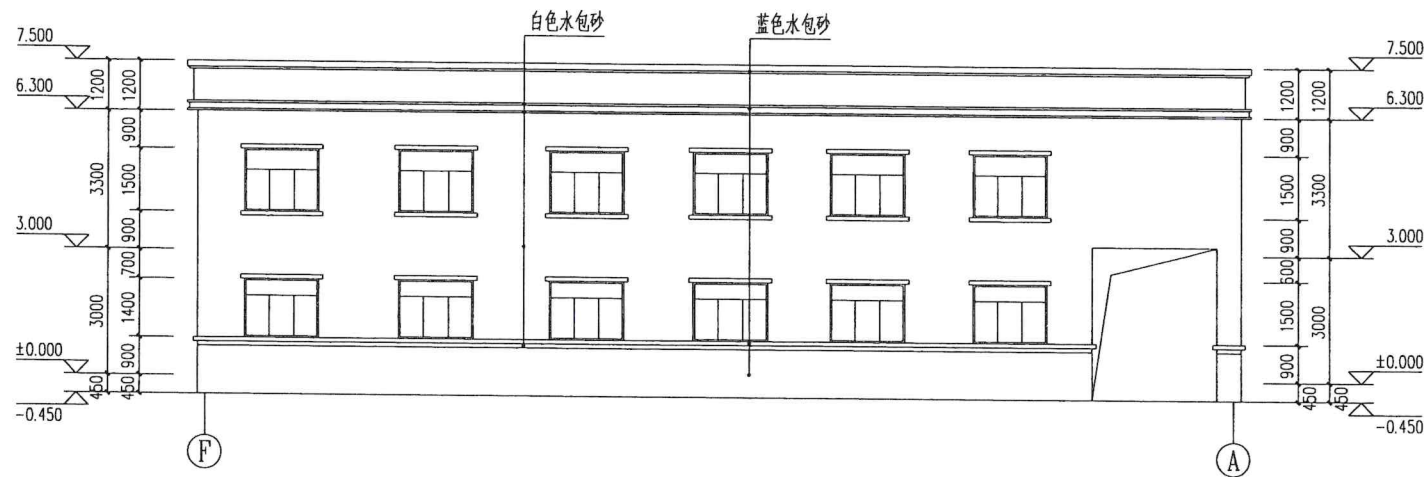

F-A轴立面图 1:100

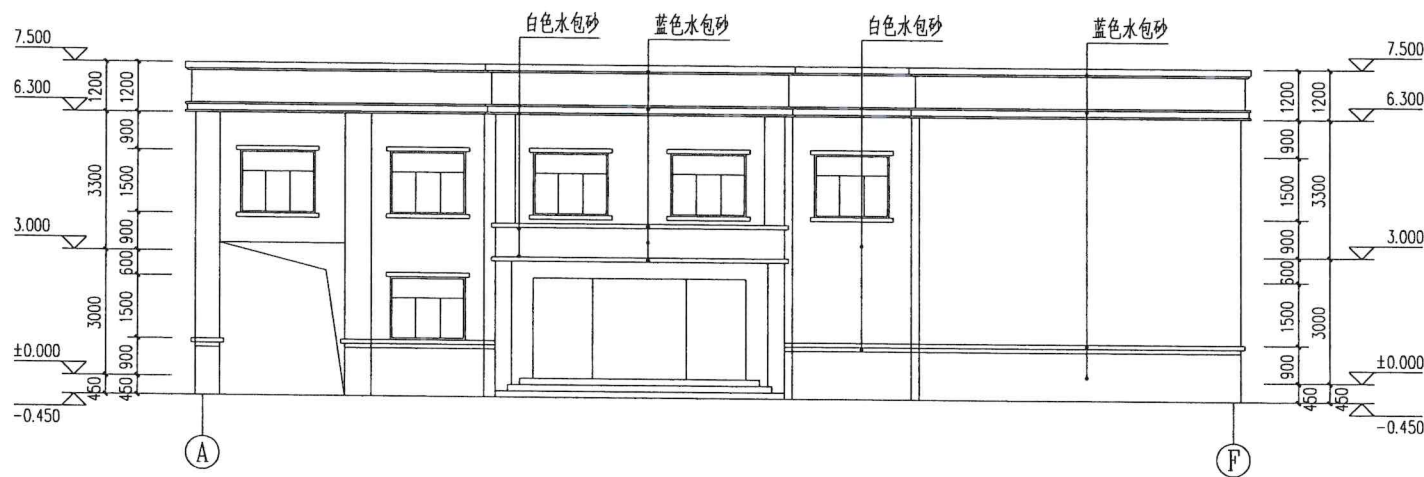

A-F轴立面图 1:100

中华人民共和国
姓名: 赵进
注册号: 6200222-007
有效期至: 2028年04月

实名打印栏	签署栏
项目负责人 赵进	赵进
专业负责人 赵进	赵进
设计人 李毓波	李毓波
项目负责人章	

出图专用章

张掖市建筑勘察设计院有限公司设计文件专用章
证书编号: A262002220 有效期至2029年12月29日
资质范围 建筑行业(建筑工程)乙级
甘肃省住房和城乡建设厅统一制式(2026)

专业负责章

竣工章


张掖市建筑勘察设计院有限公司
Zhangye Architectural Survey Design and Research Institute Co., Ltd.
设计证书编号: A262002220 (建筑工程乙级)
地址: 张掖市丹霞东路18号, 建设大厦三、四楼
电话: 8261108 8263557

建设单位	肃南裕固族自治县公安局
工程名称	肃南县公安局马蹄派出所业务技术用房建设项目
审定人	高学峰
审核人	成毅卿
专业审核人	毕建华
制图人	李毓波
校对	张清明


图纸名称:
F-A轴立面图 A-F轴立面图

工程号	SJ2026-6-32	图号	建施-13
阶段	施工图	日期	2026.08
专业	建筑	比例	1:100
版本号	第一版	版次	第一次

姓名	性别	年龄	职称	专业	备注
张清明	男	35	工程师	建筑	
李敏波	男	30	助理工程师	建筑	
毕建华	男	28	助理工程师	建筑	
成毅卿	男	25	助理工程师	建筑	
高学峰	男	22	助理工程师	建筑	

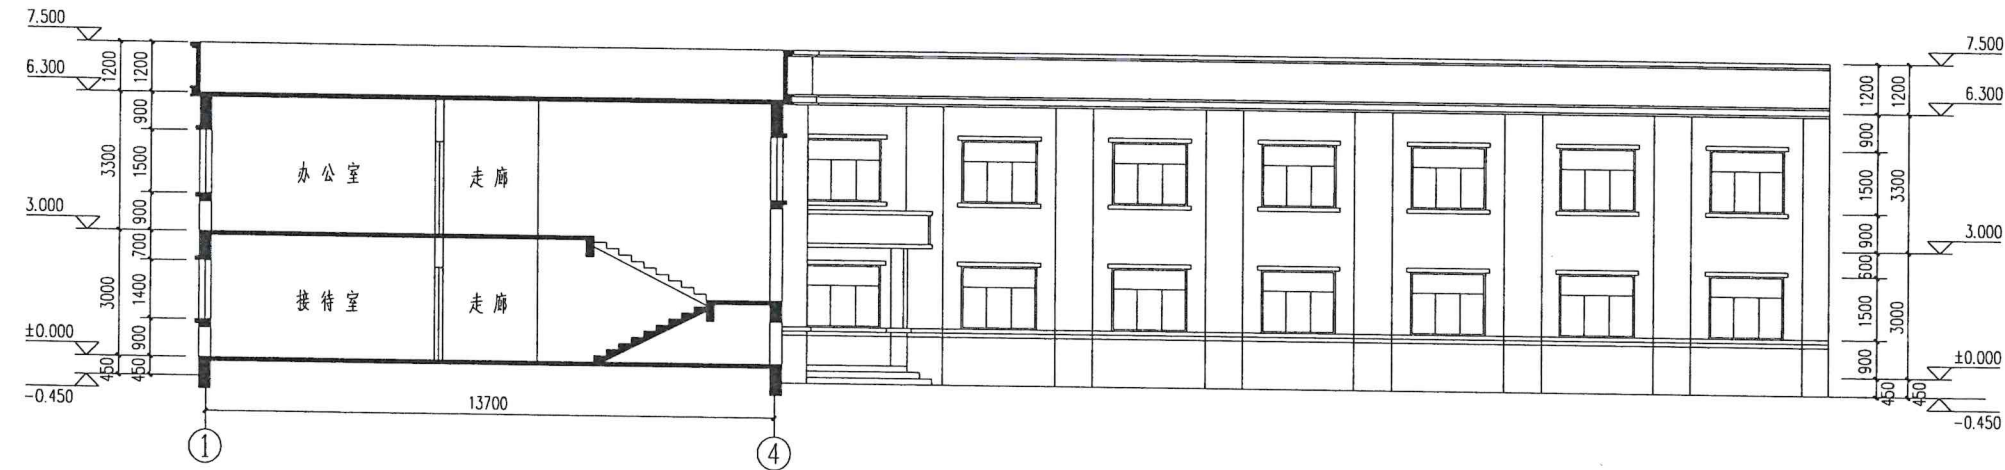

1-1剖面图 1:100

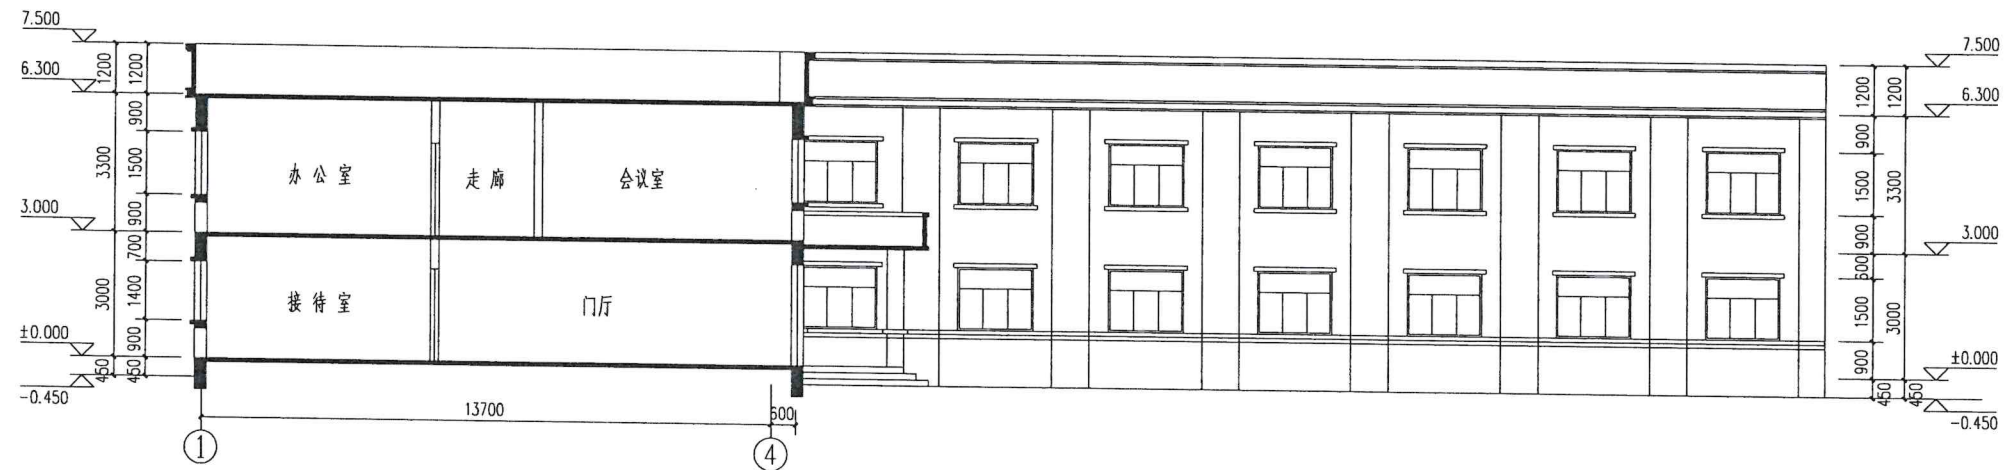

2-2剖面图 1:100

中华人民共和国	项目负责人	赵进	实名打印栏	签署栏
姓名:	专业负责人	赵进		
注册号: 0200222-007	设计人	李敏波		
有效期至: 2028年04月	项目负责章			

出图专用章	张掖市建筑勘察设计院有限公司设计文件专用章
证书编号: A26200220	有效期至2029年12月29日
资质范围: 建筑行业(建筑工程)乙级	审图章
甘肃省住房和城乡建设厅统一制式(2026)	

专业负责章

竣工章

张掖市建筑勘察设计院有限公司
Zhangye Architectural Survey Design and Research Institute Co., Ltd.
设计证书编号: A26200220 (建筑工程乙级)
地址: 张掖市丹霞东路18号, 建设大厦三、四楼
电话: 8261108 8263557

建设单位 肃南裕固族自治县公安局

工程名称 肃南县公安局马踏派出所业务技术用房建设项目

审定人 高学峰

审核人 成毅卿

专业审核人 毕建华

制图人 李敏波

校对 人 张清明

图纸名称: 1-1剖面图

工程号 SJ2026-6-32 图号 建施-14

阶段 施工图 日期 2026.08

专业 建筑 比例 1:100

版本号 第一版 版次 第一次