

肃南裕固族自治县公安局

肃南县公安局皇城派出所业务技术用房建设项目

设计资质证号：A262002220

设计编号：SJ2026-6-33

设计阶段：方案设计



张掖市建筑勘察设计研究院有限公司

资质证书编号：A262002220
资质范围：建筑2026.09(建筑工程)乙级
甘肃省住房和城乡建设厅统一制式(2026)

中华人民共和国一级注册建筑师
姓名：赵进
注册号：6200222-007
有效期至：2028年04月

《钢结构防火涂料应用技术规程》T/CECS24-2020;
《钢结构设计标准》GB50017-2017;
《建筑钢结构防火技术规范》GB51249-2017;
《建筑环境通用规范》GB55016-2021;
《民用建筑工程室内环境污染控制标准》GB50325-2020;
《民用建筑绿色设计规范》JGJ/T299-2010;
《绿色建筑评价标准》GB/T 50378-2019(2024年版)。

- 2、设计依据:
 - 2.1 项目立项批准文件;
 - 2.2 建筑方案核定通知书;
 - 2.3 工程规划许可证;
 - 2.4 建设单位提供的主要有关地形图、红线图;
 - 2.5 建设单位委托本院进行设计的委托书;
 - 2.6 相关职能部门对本项目的审批意见;
 - 2.7 建设工程设计合同;
 - 2.8 国家现行规范及标准:
 - 《民用建筑设计统一标准》GB50352-2019;
 - 《民用建筑通用规范》GB55031-2022;
 - 《建筑设计防火规范》GB50016-2014(2018年版);
 - 《建筑防火通用规范》GB55037-2022;
 - 《建筑内部装修设计防火规范》GB50222-2017;
 - 《办公建筑设计标准》JGJ/T67-2019;
 - 《公安派出所建设标准》(2016修订版);
 - 《工程建设标准强制性条文-房屋建筑部分》2013年版;
 - 《全国民用建筑工程技术措施》规划·建筑·景观;
 - 《建筑工程设计文件编制深度规范》2016版;
 - 《屋面工程技术规范》GB50345-2012;
 - 《建筑与市政工程防水通用规范》GB55030-2022;
 - 《建筑玻璃应用技术规程》JGJ113-2015;
 - 《建筑地面设计规范》GB50037-2013;
 - 《无障碍设计规范》GB50763-2012;
 - 《建筑与市政工程无障碍通用规范》GB55019-2021;
 - 《民用建筑热工设计规范》GB50176-2016;
 - 《公共建筑节能设计标准》GB50189-2015;
 - 《建筑节能与可再生能源利用通用规范》GB55015-2021;
 - 《建筑碳排放计算标准》GB/T51366-2019;


- 5、门窗工程:
- 5.1 所选断桥铝合金窗制作的门窗力学性能应满足图集《12J3-1》说明的要求;
- 5.2 外门窗气密性等级不应低于国家标准《建筑外门窗气密、水密、抗风压性能检测方法》GB/T7106-2019的规定;
- 5.3 门窗玻璃的选用应遵照《建筑玻璃应用技术规程》JGJ113-2015 和《建筑安全玻璃管理规定》(发改运行[2003]2116号)的有关规定;面积大于1.5m²的窗玻璃或玻璃底边离最终装修面小于500的落地窗以及公共出入口、门厅、幕墙等部位的断桥铝合金门窗玻璃均使用安全玻璃,且入口、门厅处人员通行的落地玻璃应设置防撞提示标志。外墙窗为65系列断桥铝合金窗,外窗玻璃为5+18A+6low-E透明中空玻璃,Low-E玻璃厚度为6厚,内窗玻璃为6厚钢化玻璃;
- 5.4 门窗立樘:外墙窗均居中安装,内门窗立樘除图中另有注明外,立樘位置为与开启方向墙体装修面平齐;
- 5.5 门窗选料、玻璃见“门窗表”附注,门窗五金件要求为中级亚光不锈钢制;
- 5.6 门窗立面均表示洞口尺寸,门窗加工尺寸要按照装修面厚度由承包商予以调整;
- 5.7 门玻璃均用钢化玻璃,全玻门或易碰撞到的窗玻璃处须设警示标志或者采取安全保护措施;
- 5.8 内门均做盖缝条或贴脸,其做法见门窗所选图集,(门侧内墙为釉面砖装修不做);
- 5.9 窗台高度自建筑完成面起为800高,当不足800时,须设安全护栏(详见平面图);
- 5.10 外墙窗开启扇均设纱扇,纱为不锈钢纱,做法参12J1-5-H3;所有办公室外窗均设置遮阳帘。

- 6、砌体工程:
- 6.1 外墙: ± 0.000 以下混凝土墙体详见结构图, ± 0.000 以上除特殊标注外均为 300、350 厚匀质自保温砌块;
- 6.2 内墙: 除特殊注明外, 其它均为 200、100 厚加气混凝土砌块, 用于有水房间的墙体下均作 200 高的 C30 混凝土反坎;
- 6.3 砂浆类别和强度等级详结构图; 构造柱、门窗边框及抱框柱、过梁、砼门垛、坎台等做法详结构图;

- 7、装修工程：
- 7.1 基础装修：基础装修详见工程做法表；
- 7.2 二次装修：
- 7.2.1室内二次装修的部位详见建筑施工图，并由业主另行委托设计；
- 7.2.2二次装修不得破坏建筑主体结构承重构件，且不得超过结构施工图中所注明的楼面荷载值。并不得任意更改公用给排水管道、采暖通风管道、消防设施及吊顶控制标高；不应减少安全出口及疏散走道的净宽和数量；
- 7.2.3装修设计及所选用的各项材料燃烧性能应满足《建筑内部装修设计防火规范》GB50222-2017的要求；
- 7.2.4二次装修设计施工图所选用材料应符合《民用建筑工程室内环境污染控制标准》GB50325-2020的规定；
- 7.2.5本项目室内工程中涉及到与二次装修和室内效果直接相关的部分：吊顶、地砖及墙砖、踢脚、衣柜、灯饰、洁具选择等内容，应与室内二次装修设计密切配合，室内设计与土建施工有交叉的情况下，施工应按室内设计的要求一步到位，避免出现返工，造成人工及材料浪费。

- 8、屋面工程：
- 8.1 本工程屋面防水详见防水工程；
- 8.2 屋面保温层：屋面采用120厚挤塑聚苯板保温；
- 8.3 屋面做法、屋面排水及屋面节点索引见屋面平面图，露台、雨篷等见各层平面图及有关详图；外排水雨水斗，水落管采用焊接钢管，除图中另有注明者外，雨水管公称直径为DN100；屋面上各设备基础的防水构造见屋面平面图索引；
- 8.4 保温层上构造层应设20宽分隔缝，分隔缝位置对应，各层分隔缝先用泡沫塑料条填一半缝高，另一半高度用高分子密封膏填平。纵横尺寸 ≤ 6 米；
- 8.5 屋面排气道纵横间距宜为6m，屋面面积每36m²宜设置一个排气孔，排气孔应作防水处理，做法参见图集12J201-A21页；

实名打印栏		签署栏	
项目负责人	赵进		
专业负责人	张清明		
设计人	张清明		
项目负责章	名：赵进 注册号：6200222-007 有效期至2028年04月		
出图专用章			
A262002220有效期至2025年12月20日			
建筑行业(建筑工程)乙级 审图章			
住房和城乡建设厅统一制式(2020)			
专业负责章			
竣工章			
			
张掖市建筑勘察设计院有限公司 Zhangye Architectural Survey Design and Research Institute Co., Ltd			
设计证书编号：A262002220（建筑工程乙级） 地址：张掖市丹霞东路18号，建设大厦三、四楼 电话：8261108 8263557			
建设单位	肃南裕固族自治县公安局		
工程名称	肃南县公安局皇城派出所 业务技术用房建设项目		
审定人	高学峰	高学峰	
审核人	成毅卿	成毅卿	
专业审核人	毕建华	毕建华	
制图人	张清明	张清明	
校对 人	张晓梅	张晓梅	
图纸名称： 建筑设计说明一			
工程号	SJ2026-6-33	图 号	建方-01
阶 段	方案设计	日 期	2026. 09
专 业	建筑	比 例	1:100
版本号	第一版	版 次	第一次

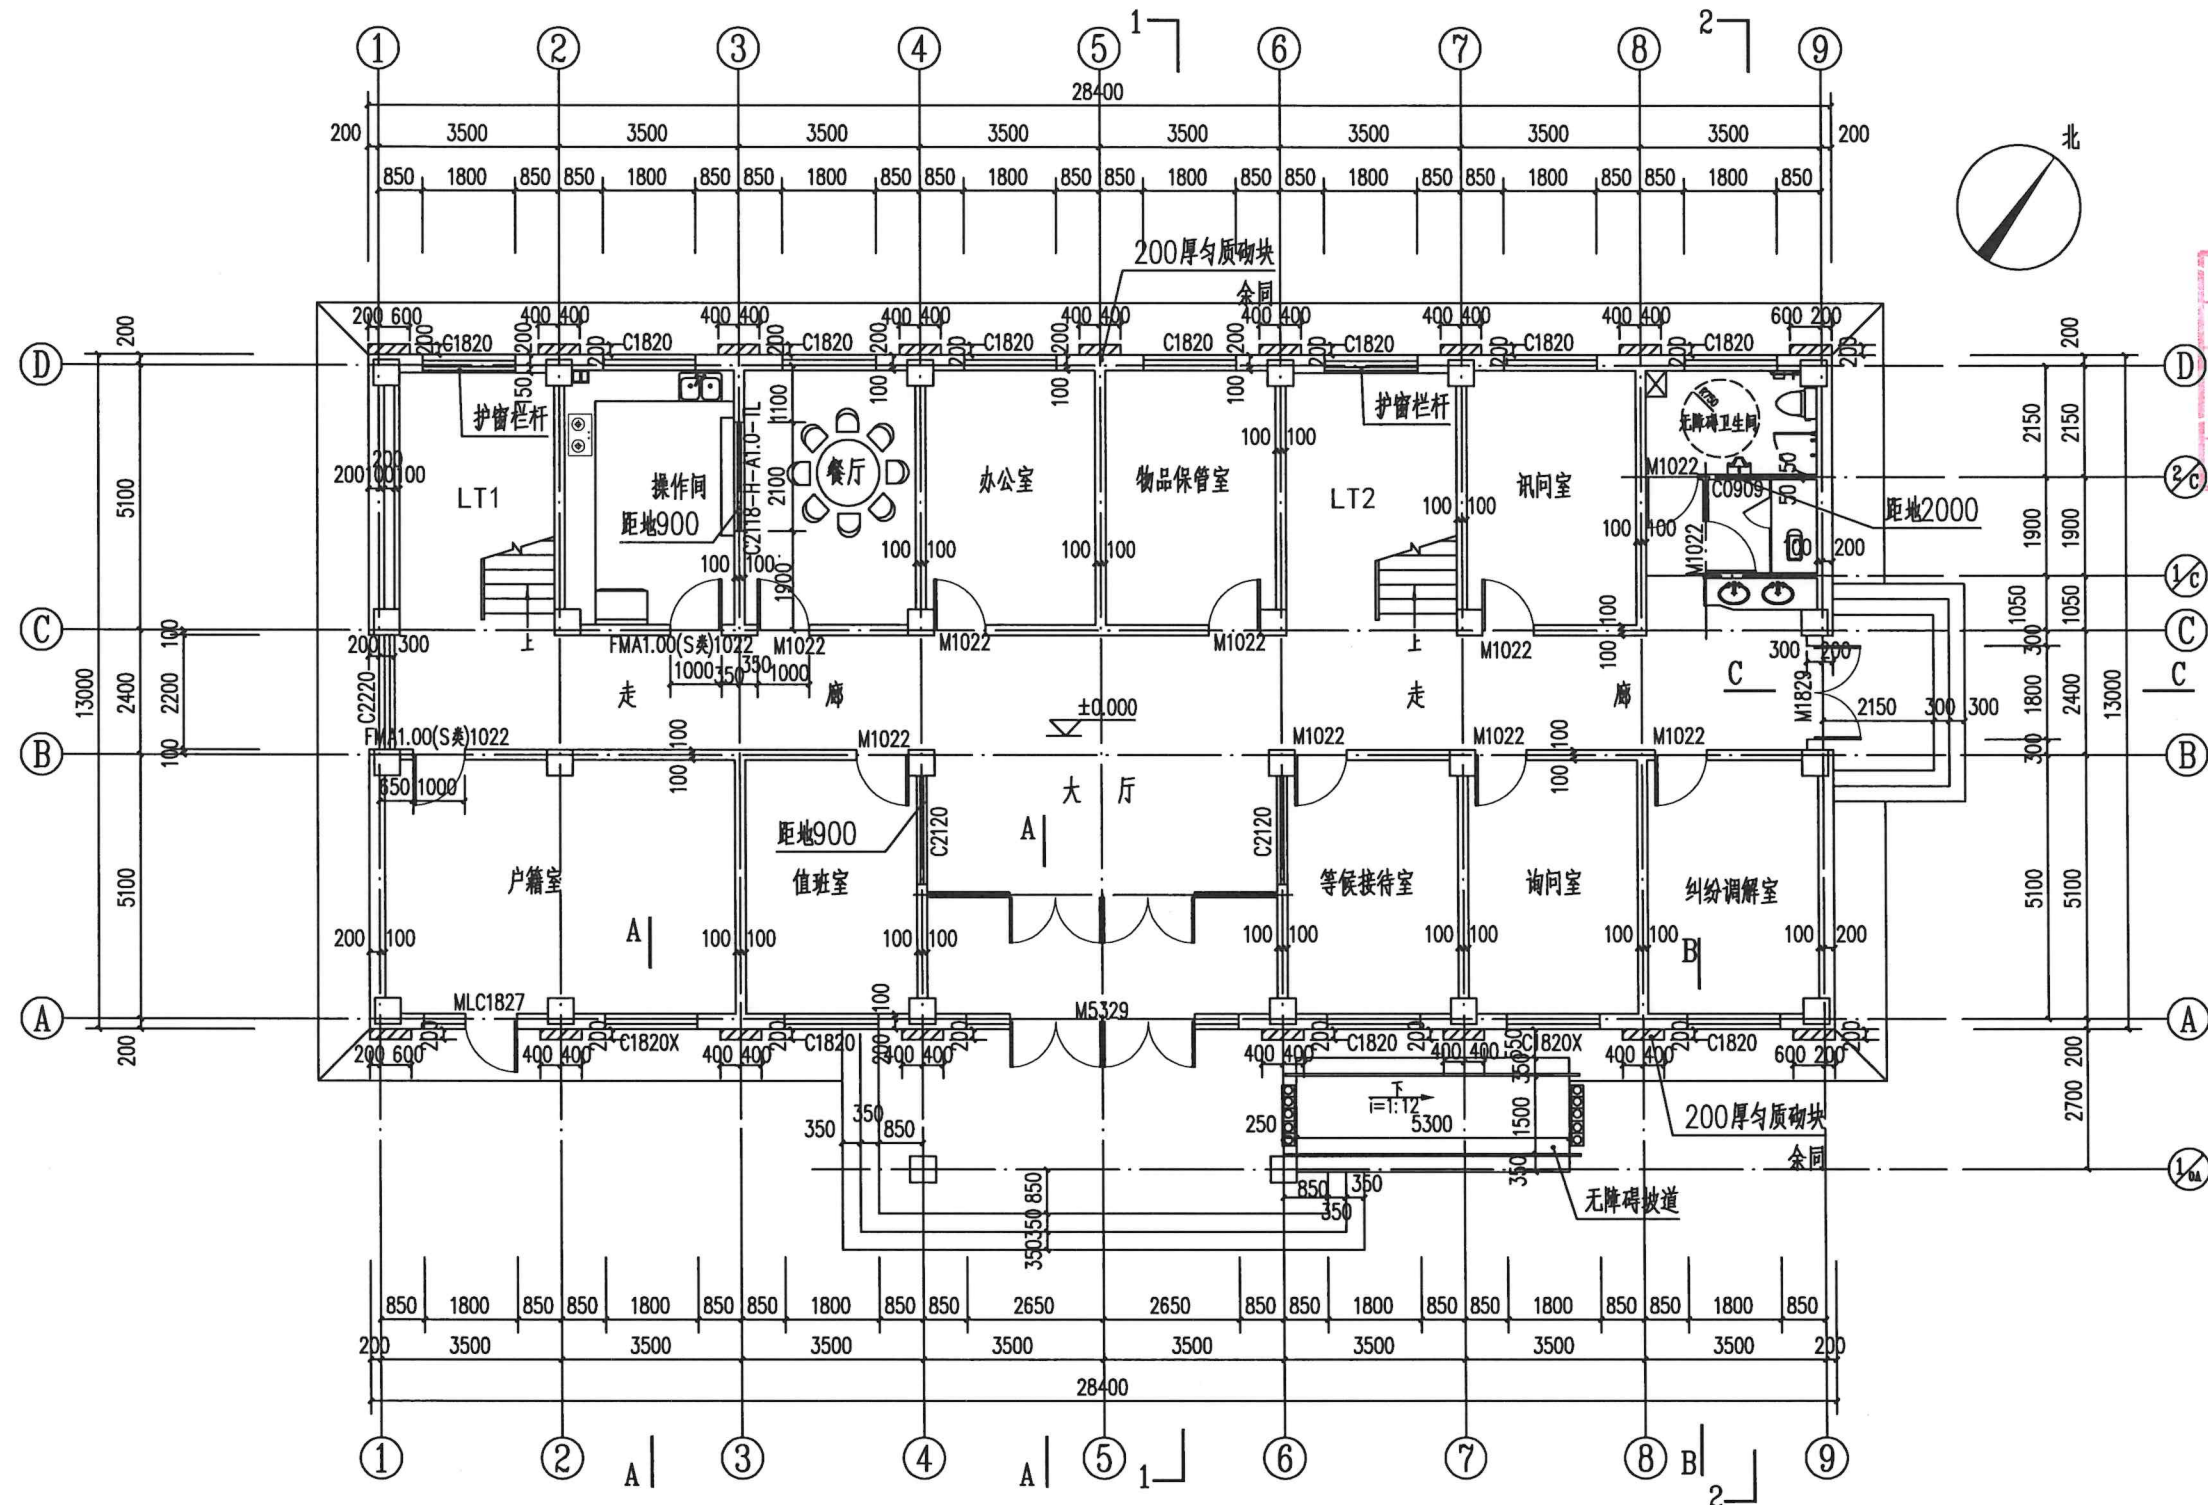




注:


- 图中未注明构造柱详结构平面图;
- 图中内墙均为加气混凝土砌块,外墙均为匀质自保温砌块,砌块尺寸及定位详见结构图;
- 室外台阶做法:23J909-1 (6/11) 花岗岩台阶面层为 ≥ 20 厚的灰色糙面花岗岩板,下设300厚粗砂防冻胀层;
- 散水做法:12J5-1 (4/8) 宽1000,下设300厚粗砂防冻胀层;
- 无障碍坡道做法详:12J6 (4/16);

一层平面图 1:100

建筑面积: $369.20+21.06\text{m}^2=390.26$
总建筑面积: 1128.66m^2

- 所有电井及其它管道井均设150高门槛,每层均同;
- 消防救援窗口的玻璃为钢化玻璃,并应设置可在室外易于识别的明显标志;
- 护窗栏杆,高度详见大样,做法详:12J17 (2/69) 栏杆垂直间距 ≤ 110 ,余同。

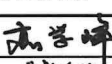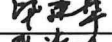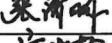
实名打印栏		签署栏	
项目负责人	赵进		
专业负责人	张清明		
设计人	张清明		
项目负责章	中国一级注册建筑师		
姓名: 赵进			
注册号: 6200222-007			
有效期: 至2028年04月			
出图专用章			
建筑勘察设计院有限公司设计文件专用章			
号: A262002220		有效期至2029年12月20日	
建筑行业(建筑工程)乙级		审图章	
住房和城乡建设厅统一制式(2020)			
专业负责章			
竣工章			
 张掖市建筑勘察设计院有限公司 Zhangye Architectural Survey Design and Research Institute Co., Ltd 设计证书编号: A262002220 (建筑工程乙级) 地址: 张掖市丹霞东路18号, 建设大厦三、四楼 电话: 8261108 8263557			
建设单位		肃南裕固族自治县公安局	
工程名称		肃南县公安局皇城派出所 业务技术用房建设项目	
审 定 人	高学峰		
审 核 人	成毅卿		
专业审核人	毕建华		
制 图 人	张清明		
校 对 人	张晓梅		
图纸名称: 一层平面图			
工程号	SJ2026-6-33	图 号	建方-02
阶 段	方案设计	日 期	2026.09
专 业	建筑	比 例	1:100
版本号	第一版	版 次	第一次

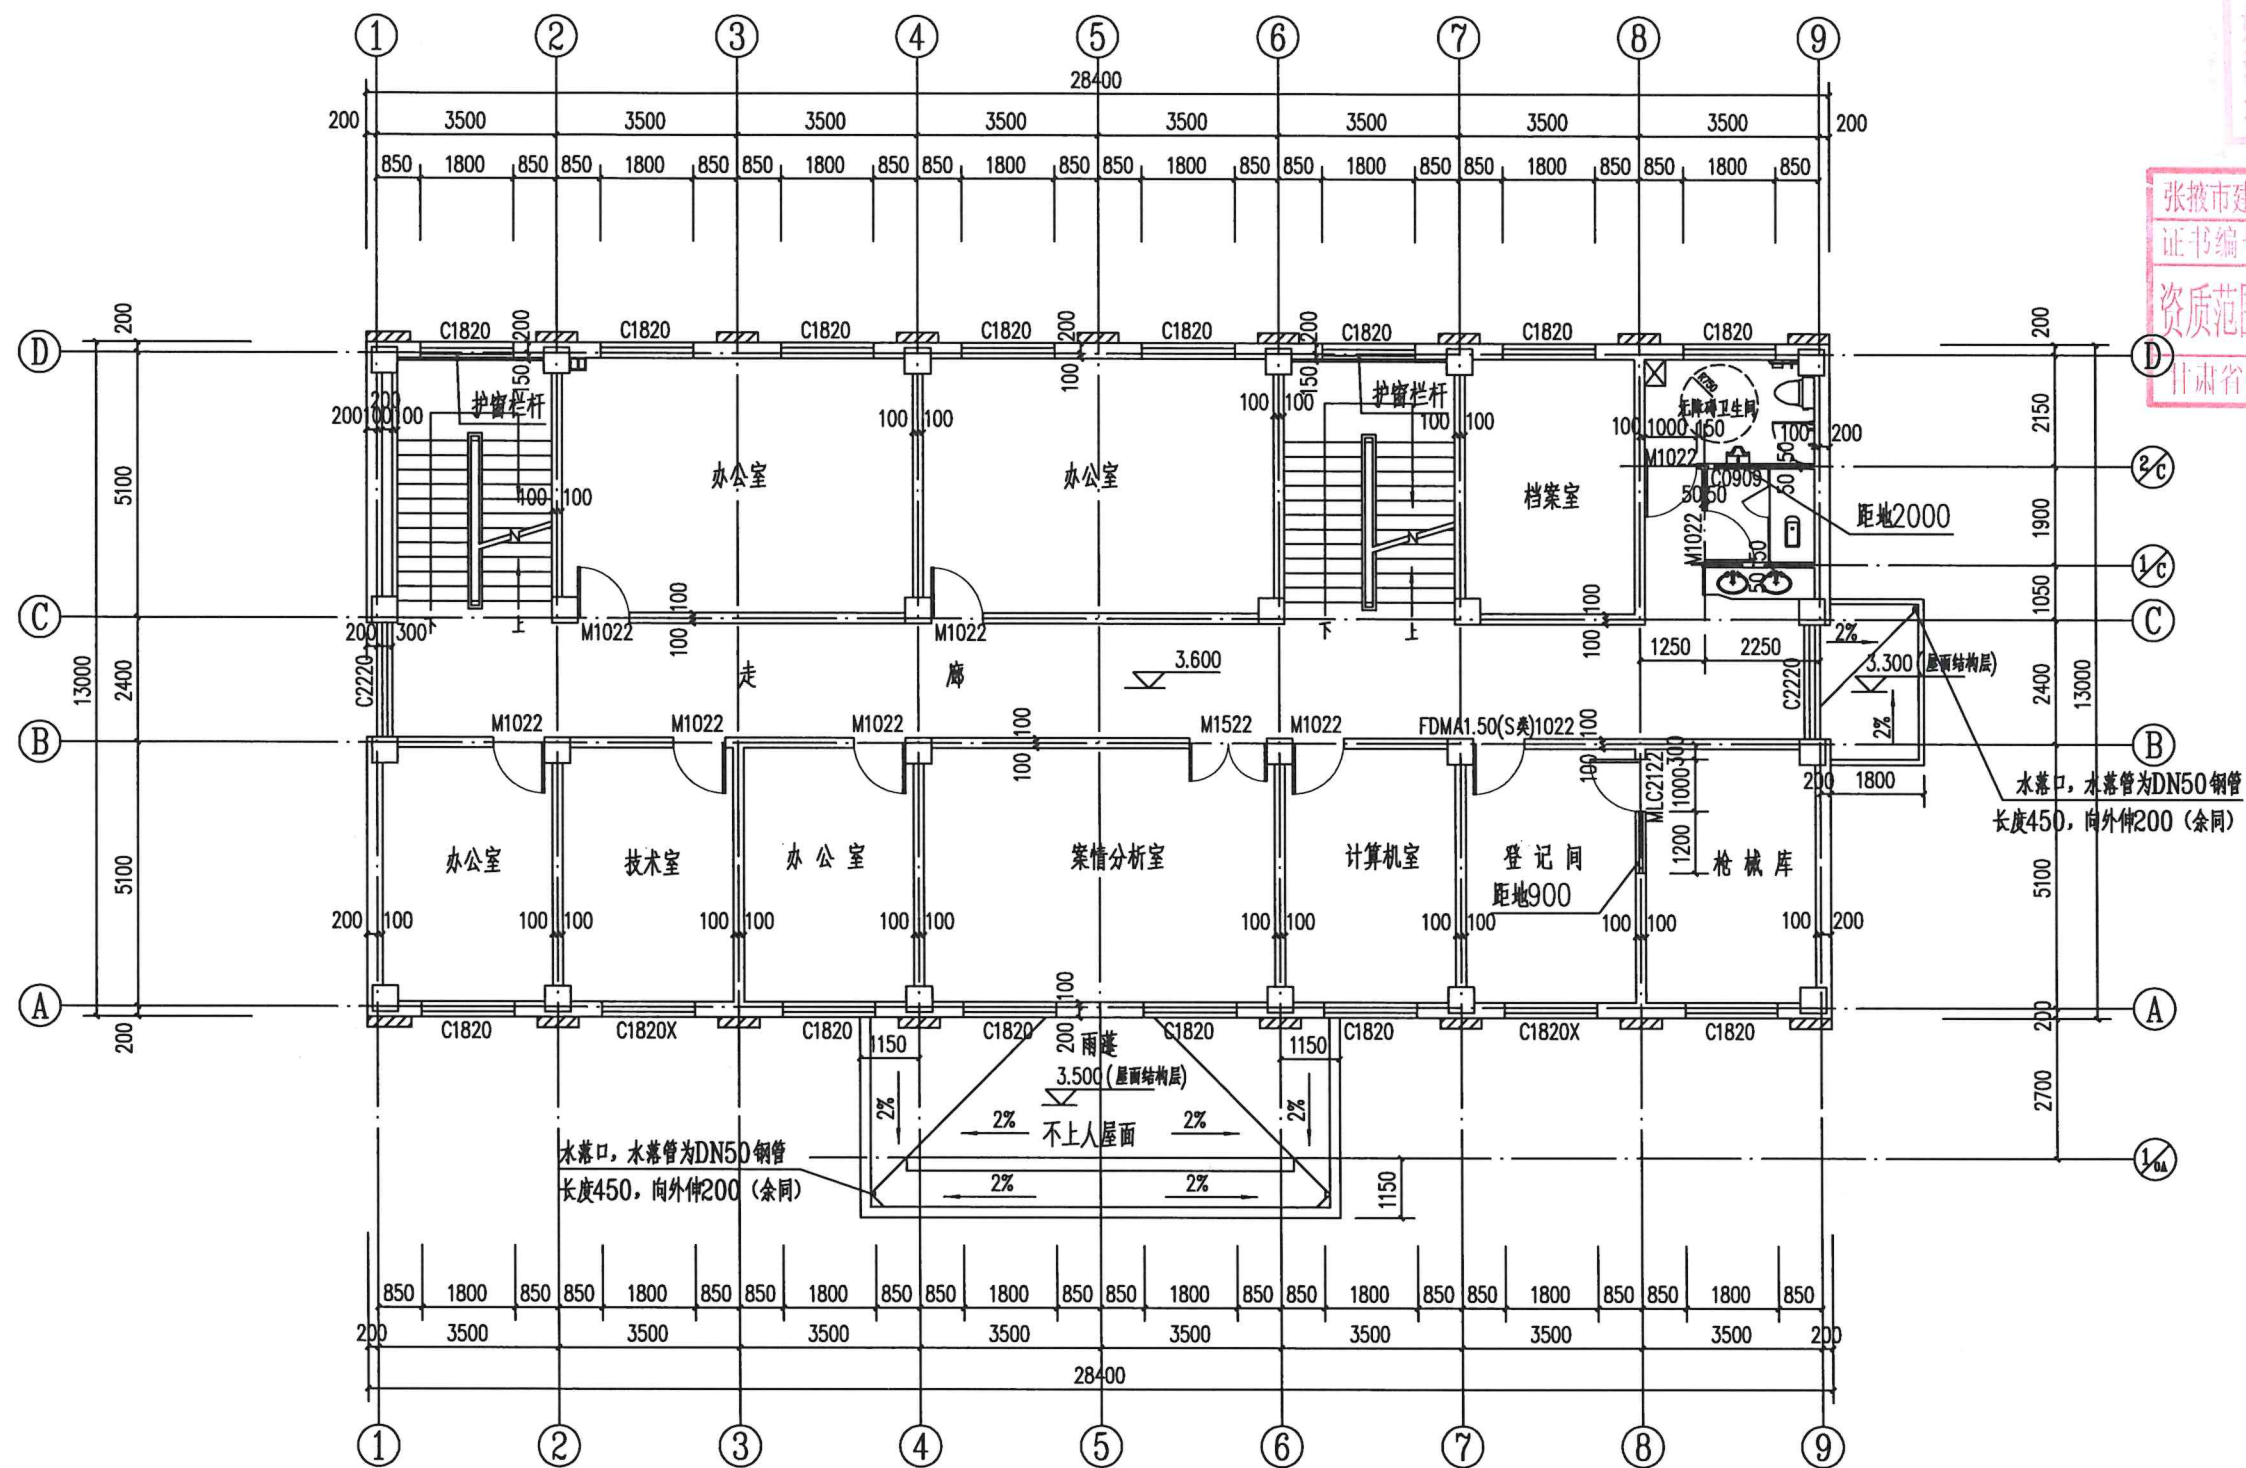

二层平面图 1:100

建筑面积: 369.20m²

实名打印栏		签署栏	
项目负责人	赵进		
专业负责人	张清明		
设计人	张清明	注册建筑师	
项目负责章	姓名: 赵进 号: 6200222-007 期: 至2028年04月 		
出图专用章			
勘察设计院有限公司设计文件专用章			
262002220有效期至2029年12月29日			
建筑行业(建筑工程)乙级			
审图章			
住房和城乡建设厅统一制式(2026)			
专业负责章			
竣工章			
 张掖市建筑勘察设计院有限公司 Zhangye Architectural Survey Design and Research Institute Co., Ltd 设计证书编号: A262002220 (建筑工程乙级) 地址: 张掖市丹霞东路18号, 建设大厦三、四楼 电话: 8261108 8263557			
建设单位	肃南裕固族自治县公安局		
工程名称	肃南县公安局皇城派出所业务技术用房建设项目		
审定人	高学峰	高学峰	
审核人	成毅卿	成毅卿	
专业审核人	毕建华	毕建华	
制图人	张清明	张清明	
校对人	张晓梅	张晓梅	
图纸名称:			
二层平面图			
工程号	SJ2026-6-33	图号	建方-03
阶段	方案设计	日期	2026.09
专业	建筑	比例	1:100
版本号	第一版	版次	第一次

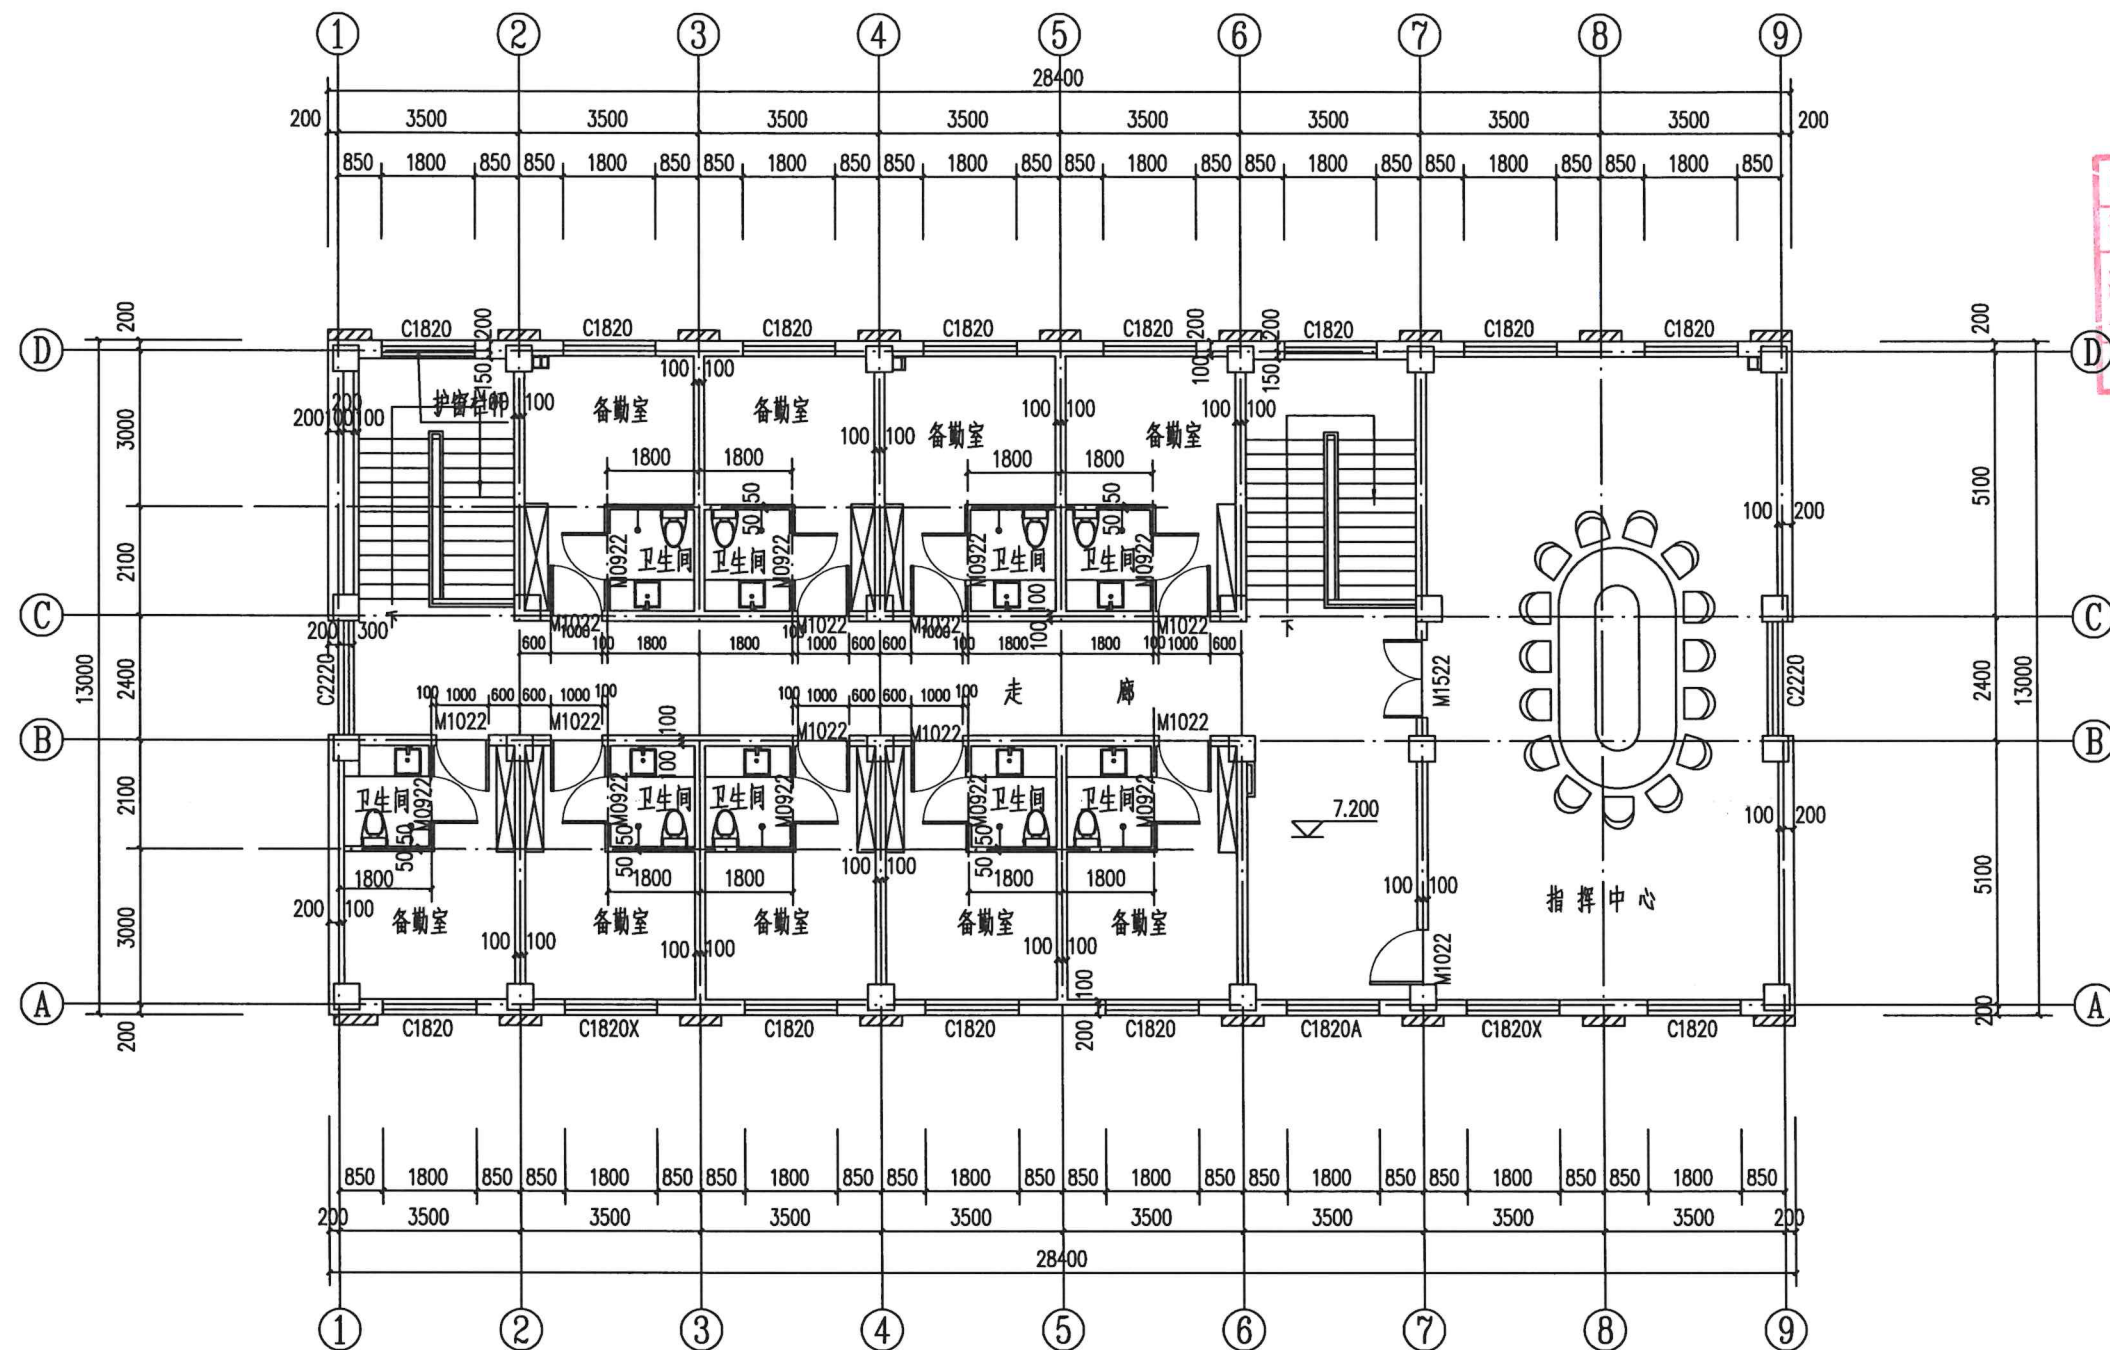

三层平面图 1:100
建筑面积: 369.20m²

	实名打印栏	签署栏
项目负责人	赵进	
专业负责人	张清明	
设计人	张清明	
项目负责人章	中华人民共和国一级注册建筑师	

姓名: 赵进
注册号: 6200222-007
有效期至: 2028年04月

出图专用章

张掖市建筑勘察设计院有限公司设计文件专用章

证书编号: A262002220 有效期至2029年12月29日

资质范围: 建筑行业(建筑工程)乙级
审图章

甘肃省住房和城乡建设厅统一制式(2026)

专业负责章

竣工章



张掖市建筑勘察设计院有限公司
Zhangye Architectural Survey Design and Research Institute Co., Ltd

设计证书编号: A262002220 (建筑工程乙级)
地址: 张掖市丹霞东路18号, 建设大厦三、四楼
电话: 8261108 8263557


建设单位: 肃南裕固族自治县公安局

工程名称: 肃南县公安局皇城派出所
业务技术用房建设项目

审定人	高学峰	高学峰
审核人	成毅卿	成毅卿
专业审核人	毕建华	毕建华
制图人	张清明	张清明
校对	张晓明	张晓明


图纸名称: 三层平面图

工程号	SJ2026-6-33	图号	建方-04
阶段	方案设计	日期	2026.09
专业	建筑	比例	1:100
版本号	第一版	版次	第一次

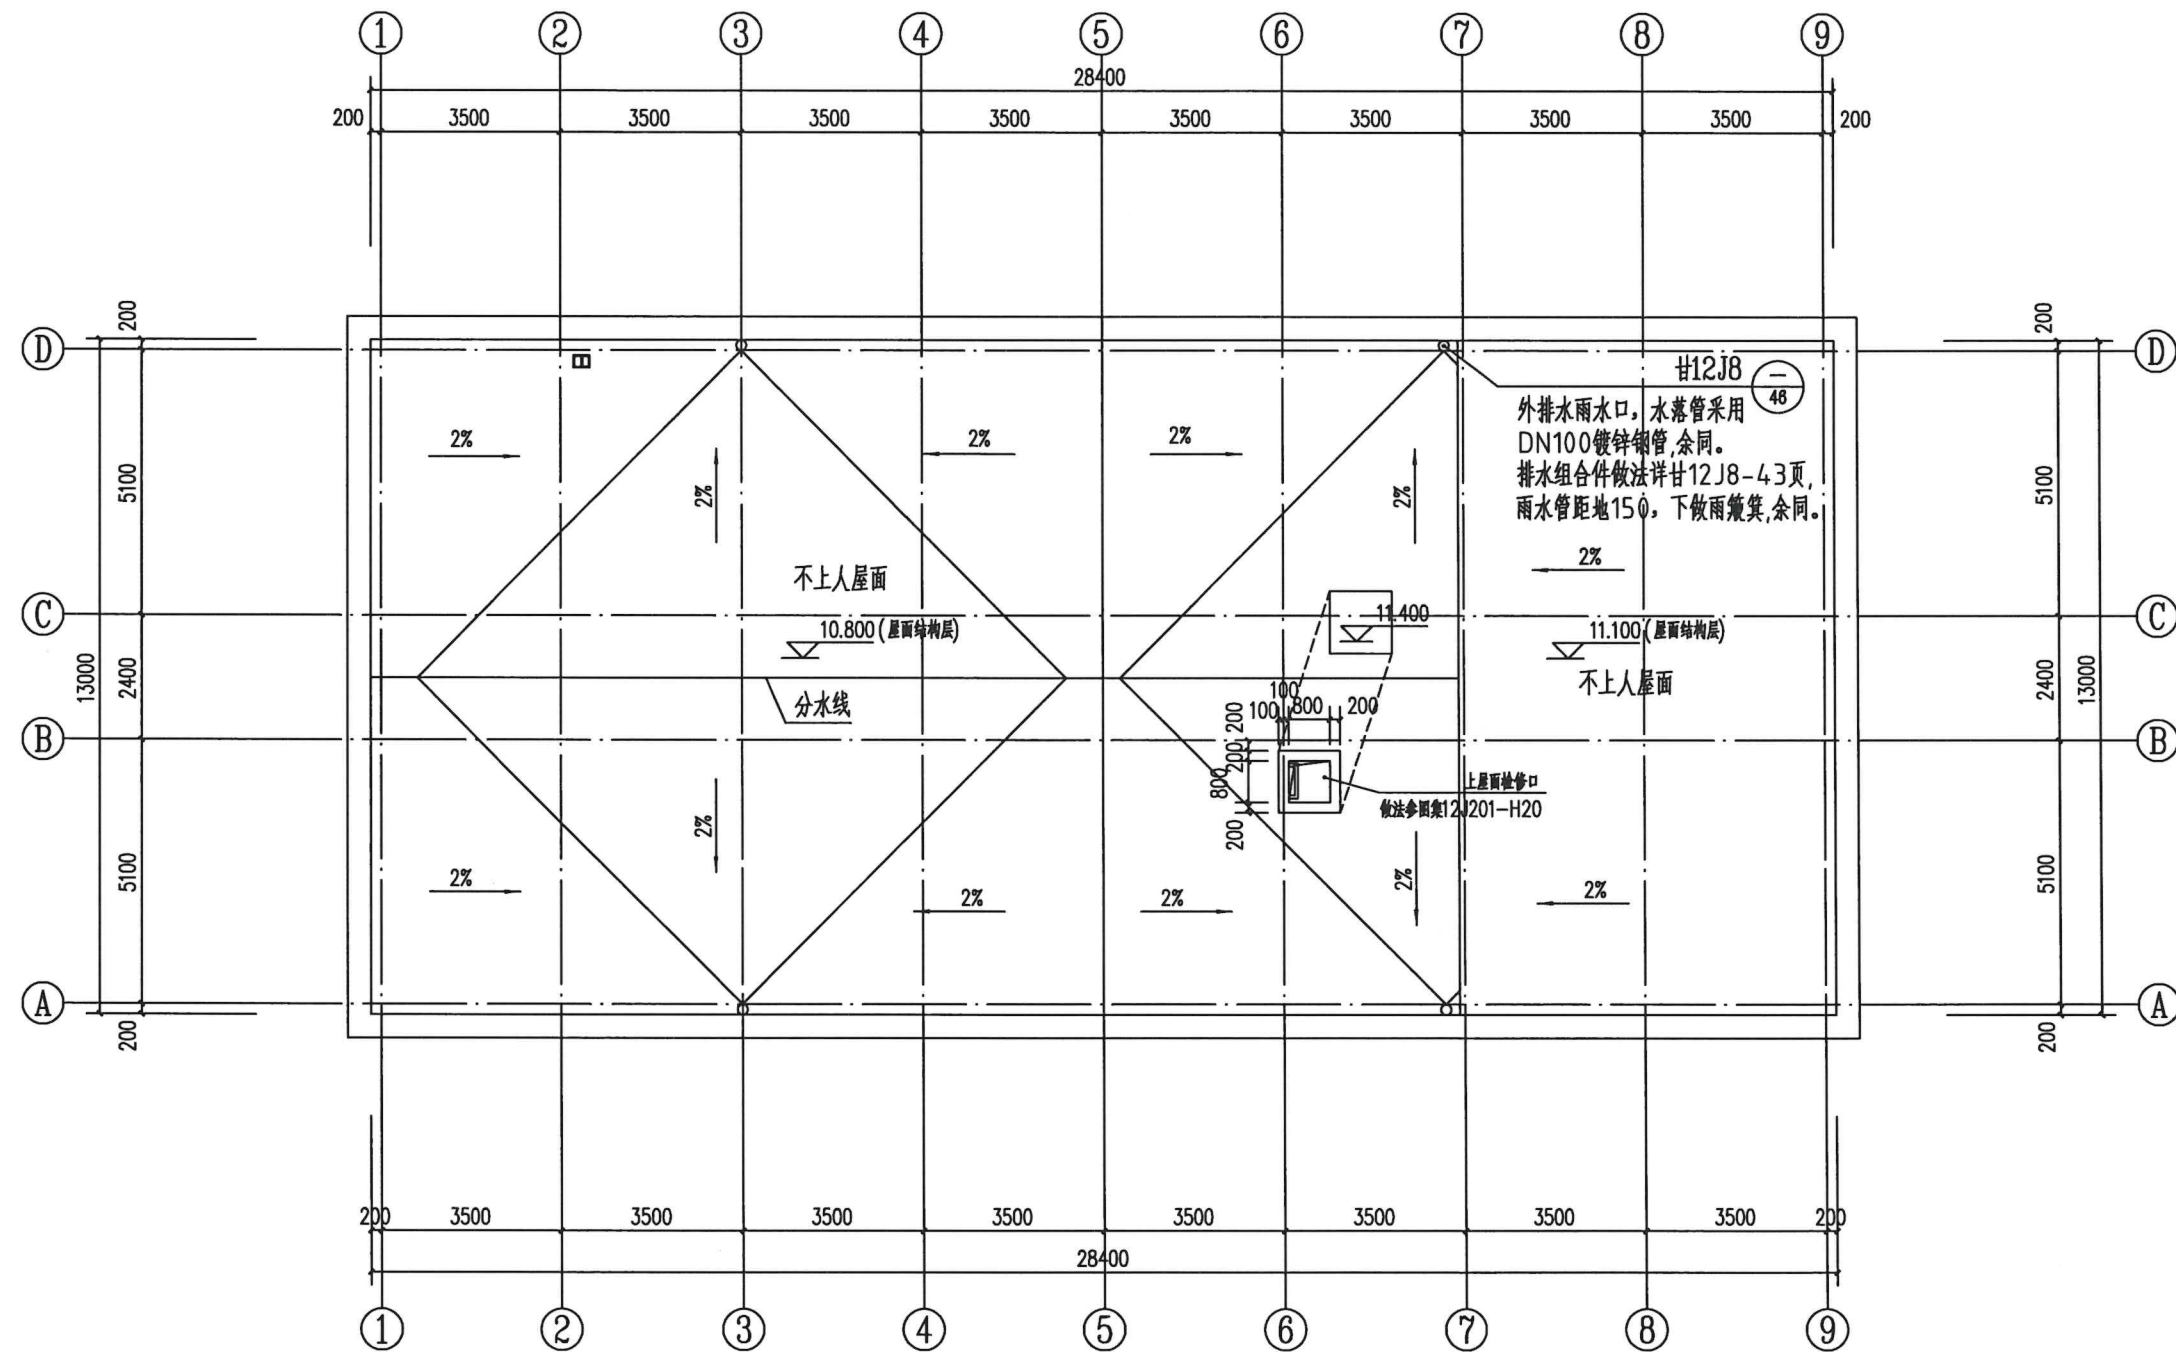

平屋顶平面图 1:100

实名打印栏		签署栏	
项目负责人	赵进		
专业负责人	张清明		
设计人	张清明		注册建筑师
项目负责人章			
姓名: 赵进			
注册号: 6200222-007			
有效期: 至2028年04月			
出图专用章			
张掖市建筑勘察设计院有限公司设计文件专用章			
A262002220 有效期至2029年12月23日			
建筑行业(建筑工程)乙级			
审图章			
住房和城乡建设厅统一制式(2026)			
专业负责章			
竣工章			
 张掖市建筑勘察设计院有限公司 Zhangye Architectural Survey Design and Research Institute Co., Ltd 设计证书编号: A262002220 (建筑工程乙级) 地址: 张掖市丹霞东路18号, 建设大厦三、四楼 电话: 8261108 8263557			
建设单位		肃南裕固族自治县公安局	
工程名称		肃南县公安局皇城派出所业务技术用房建设项目	
审定人	高学峰	高学峰	
审核人	成毅卿	成毅卿	
专业审核人	毕建华	毕建华	
制图人	张清明	张清明	
校对	人 张晓梅	张晓梅	
图纸名称:			
平屋顶平面图			
工程号	SJ2026-6-33	图号	建方-05
阶段	方案设计	日期	2026.09
专业	建筑	比例	1:100
版本号	第一版	版次	第一次

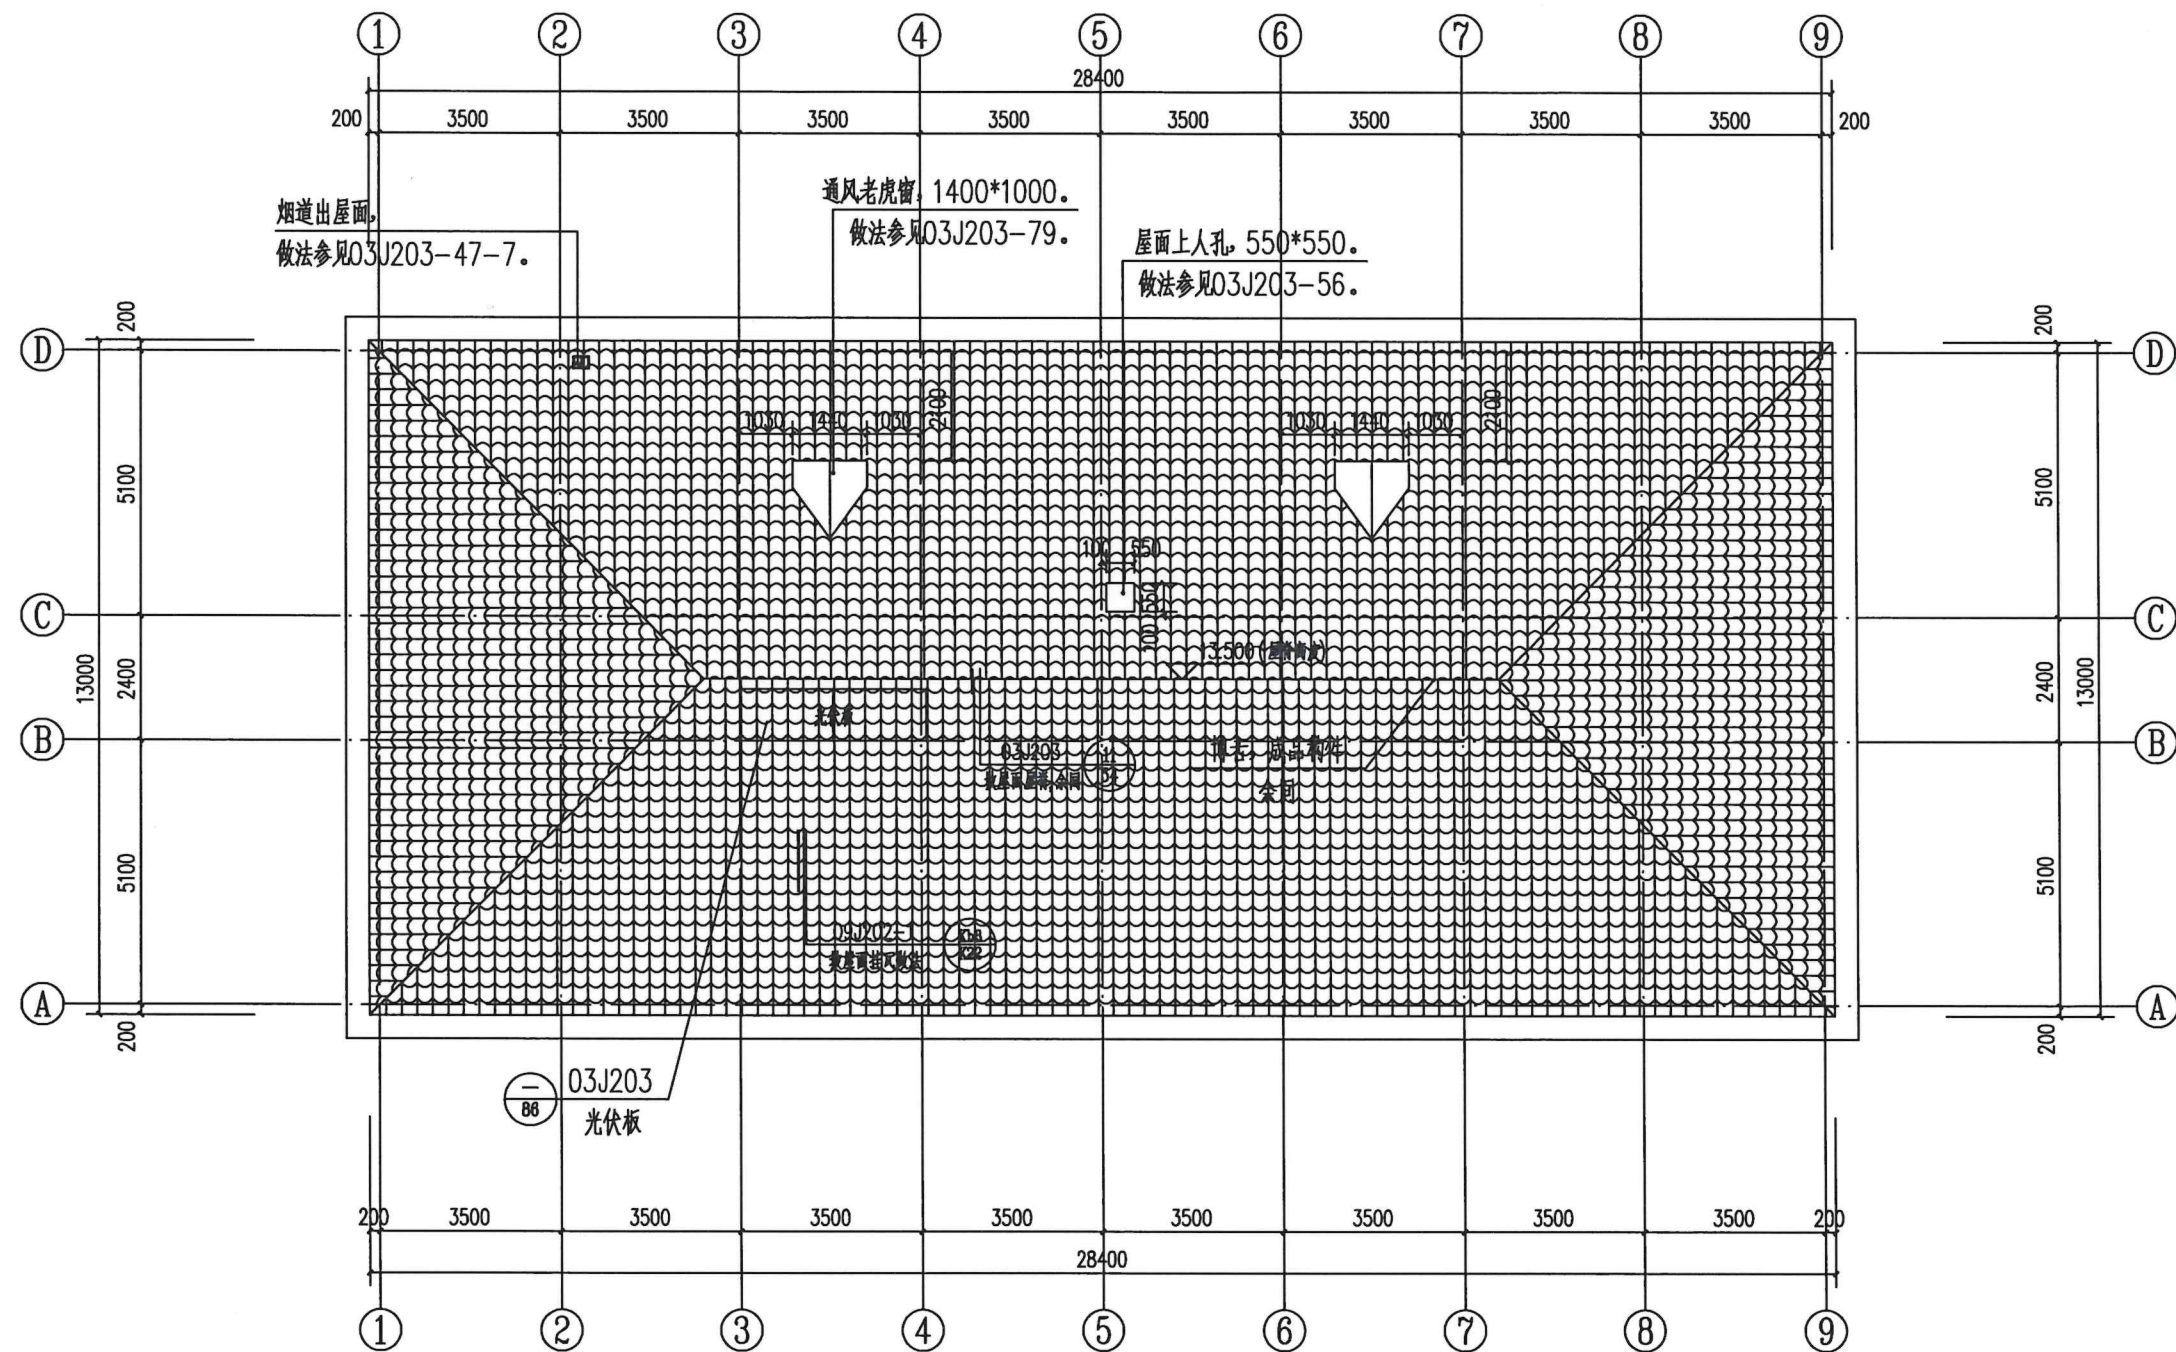

钢结构坡屋顶平面图 1:100

	实名打印栏	签署栏
项目负责人	赵进	
专业负责人	张清明	
设计人	张清明	
项目负责章	姓名: 赵进 注册号: 6200222-007 有效期: 至2028年04月	

出图专用章	张掖市建筑勘察设计院有限公司设计文件专用章 证书编号: A262002220 有效期至2029年12月29日 资质范围: 建筑行业(建筑工程)乙级 审图章: 甘肃省住房和城乡建设厅统一制式(2026)
-------	---

专业负责章

竣工章



张掖市建筑勘察设计院有限公司
Zhangye Architectural Survey Design and Research Institute Co., Ltd.
设计证书编号: A262002220 (建筑工程乙级)
地址: 张掖市丹霞东路18号, 建设大厦三、四楼
电话: 8261108 8263557


建设单位	肃南裕固族自治县公安局
------	-------------

工程名称	肃南县公安局皇城派出所业务技术用房建设项目
------	-----------------------

审定人	高学峰	高学峰
审核人	成毅卿	成毅卿
专业审核人	毕建华	毕建华
制图人	张清明	张清明
校对	张晓明	张晓明

图纸名称:	钢结构坡屋顶平面图
-------	-----------

工程号	SJ2026-6-33	图号	建方-06
阶段	方案设计	日期	2026.09
专业	建筑	比例	1:100
版本号	第一版	版次	第一次

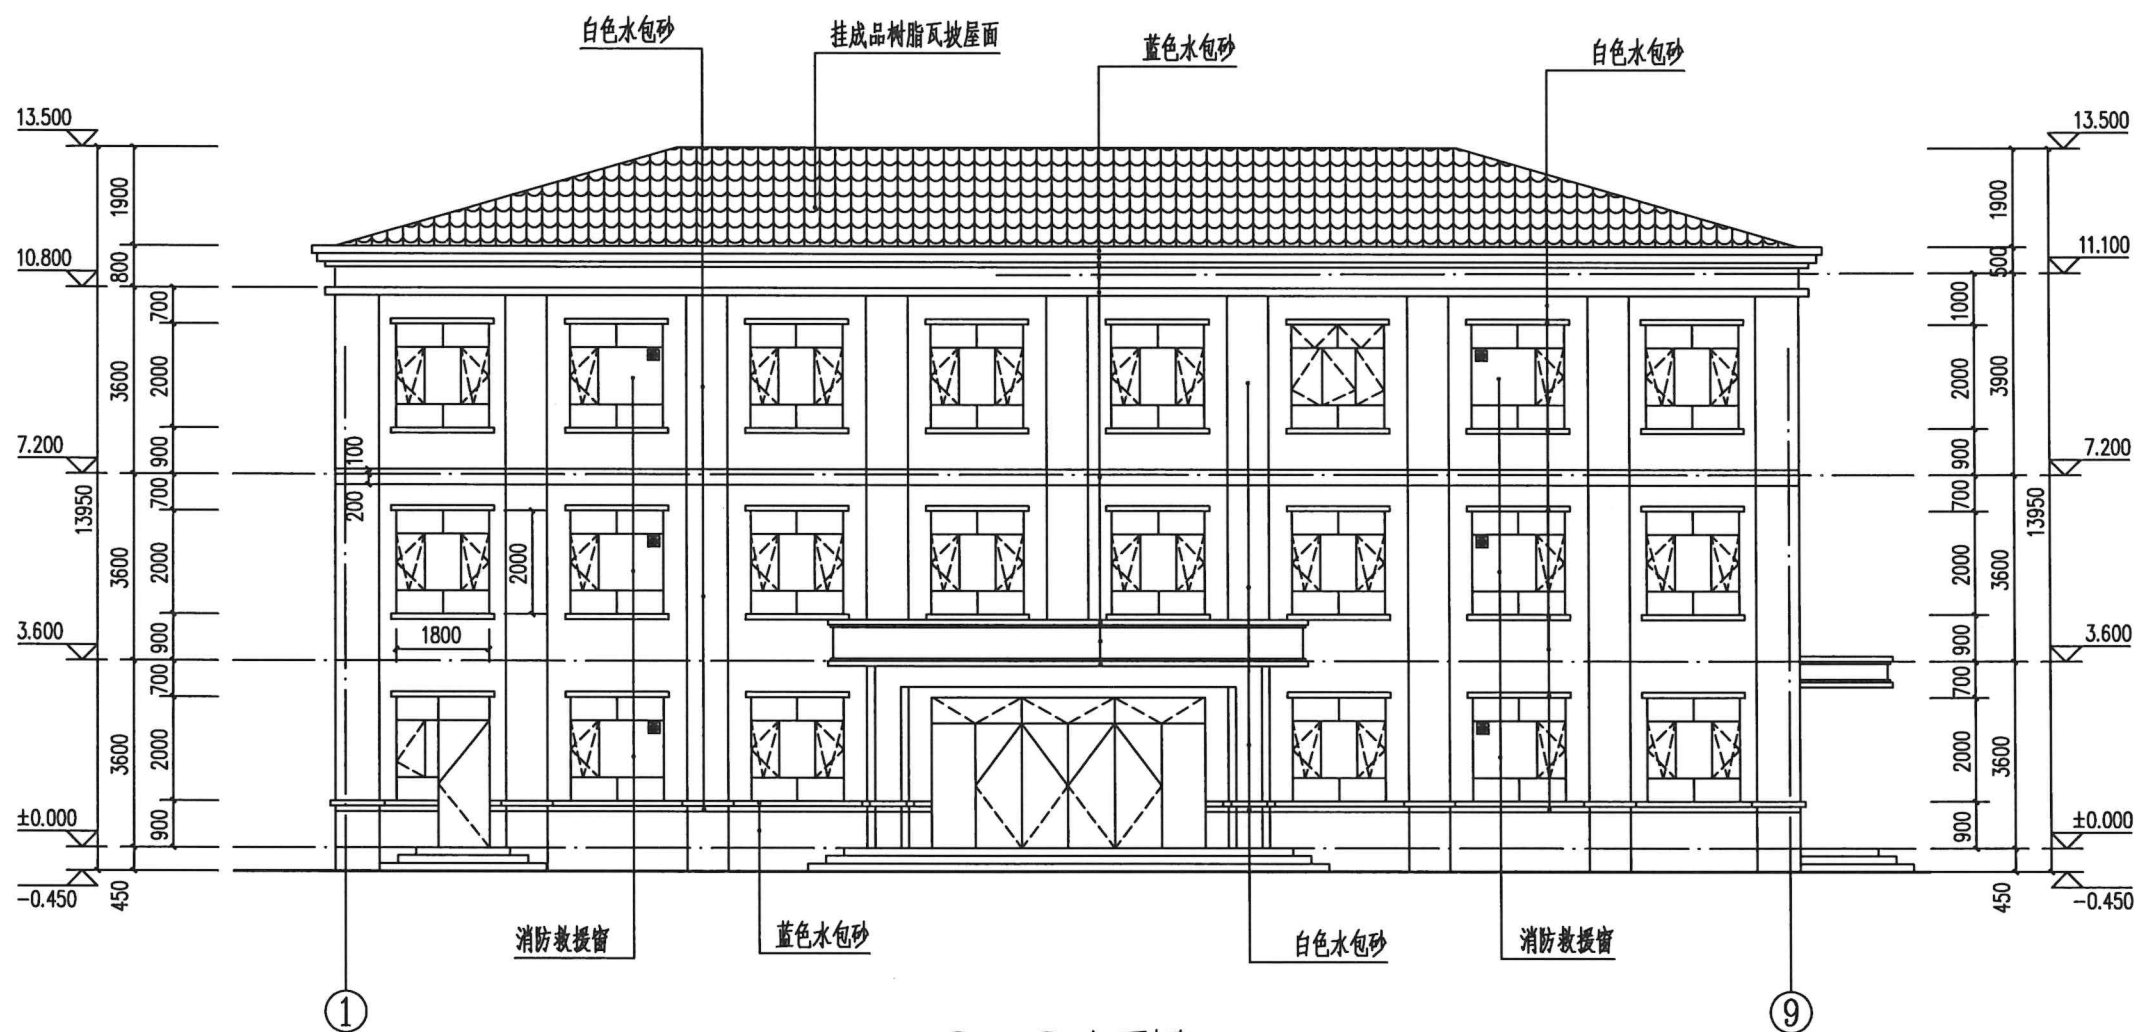

①~⑨立面图 1:100

项目负责人	赵进	赵进
专业负责人	张清明	张清明
设计人	张清明	张清明
项目负责章	张清明	张清明

出图专用章

张掖市建筑勘察设计院有限公司设计文件专用章
证书编号: A262002220 有效期至2029年12月29日
资质范围: 建筑行业(建筑工程)乙级
甘肃省住房和城乡建设厅统一制式(2026)

专业负责章

竣工章



张掖市建筑勘察设计院有限公司
Zhangye Architectural Survey Design and Research Institute Co., Ltd.

设计证书编号: A262002220 (建筑工程乙级)
地址: 张掖市丹霞东路18号, 建设大厦三、四楼
电话: 8261108 8263557

建设单位: 肃南裕固族自治县公安局

工程名称: 肃南县公安局皇城派出所
业务技术用房建设项目

审定人	高学峰	高学峰
审核人	成毅卿	成毅卿
专业审核人	毕建华	毕建华
制图人	张清明	张清明
校对	张晓明	张晓明

图纸名称:
1~9轴立面图

工程号	SJ2026-6-33	图号	建方-07
阶段	方案设计	日期	2026.09
专业	建筑	比例	1:100
版本号	第一版	版次	第一次

中 姓 注 有	设 计 人	张清明	册 建 筑 师
	项目负责章		
	名: 赵 进		
	册号: 6200222-007		
	效期: 至2028年04月		

出图专用章

张掖市建筑勘察设计研究院有限公司设计文件专用章

证书编号: 262002220 有效期至2029年12月29日

资质范围 建筑行业(建筑工程)乙级

甘肃省住房和城乡建设厅统一制式(2026)

专业负责章

竣工章



张掖市建筑勘察设计院有限公司
Zhangye Architectural Survey Design and Research Institute Co., Ltd

设计证书编号: A262002220 (建筑工程乙级)
地址: 张掖市丹霞东路18号, 建设大厦三、四楼
电话: 8261108 8263557


建设单位	肃南裕固族自治县公安局
------	-------------

工程名称	肃南县公安局皇城派出所 业务技术用房建设项目
------	---------------------------


审 定 人	高学峰	高学峰
审 核 人	成毅卿	成毅卿
专业审核人	毕建华	毕建华
制 图 人	张清明	张清明
校 对 人	张晓梅	张晓梅

图纸名称: 9~1轴立面图

工程号	SJ2026-6-33	图 号	建方-08
阶 段	方案设计	日 期	2026.09
专 业	建筑	比 例	1:100
版本号	第一版	版 次	第一次

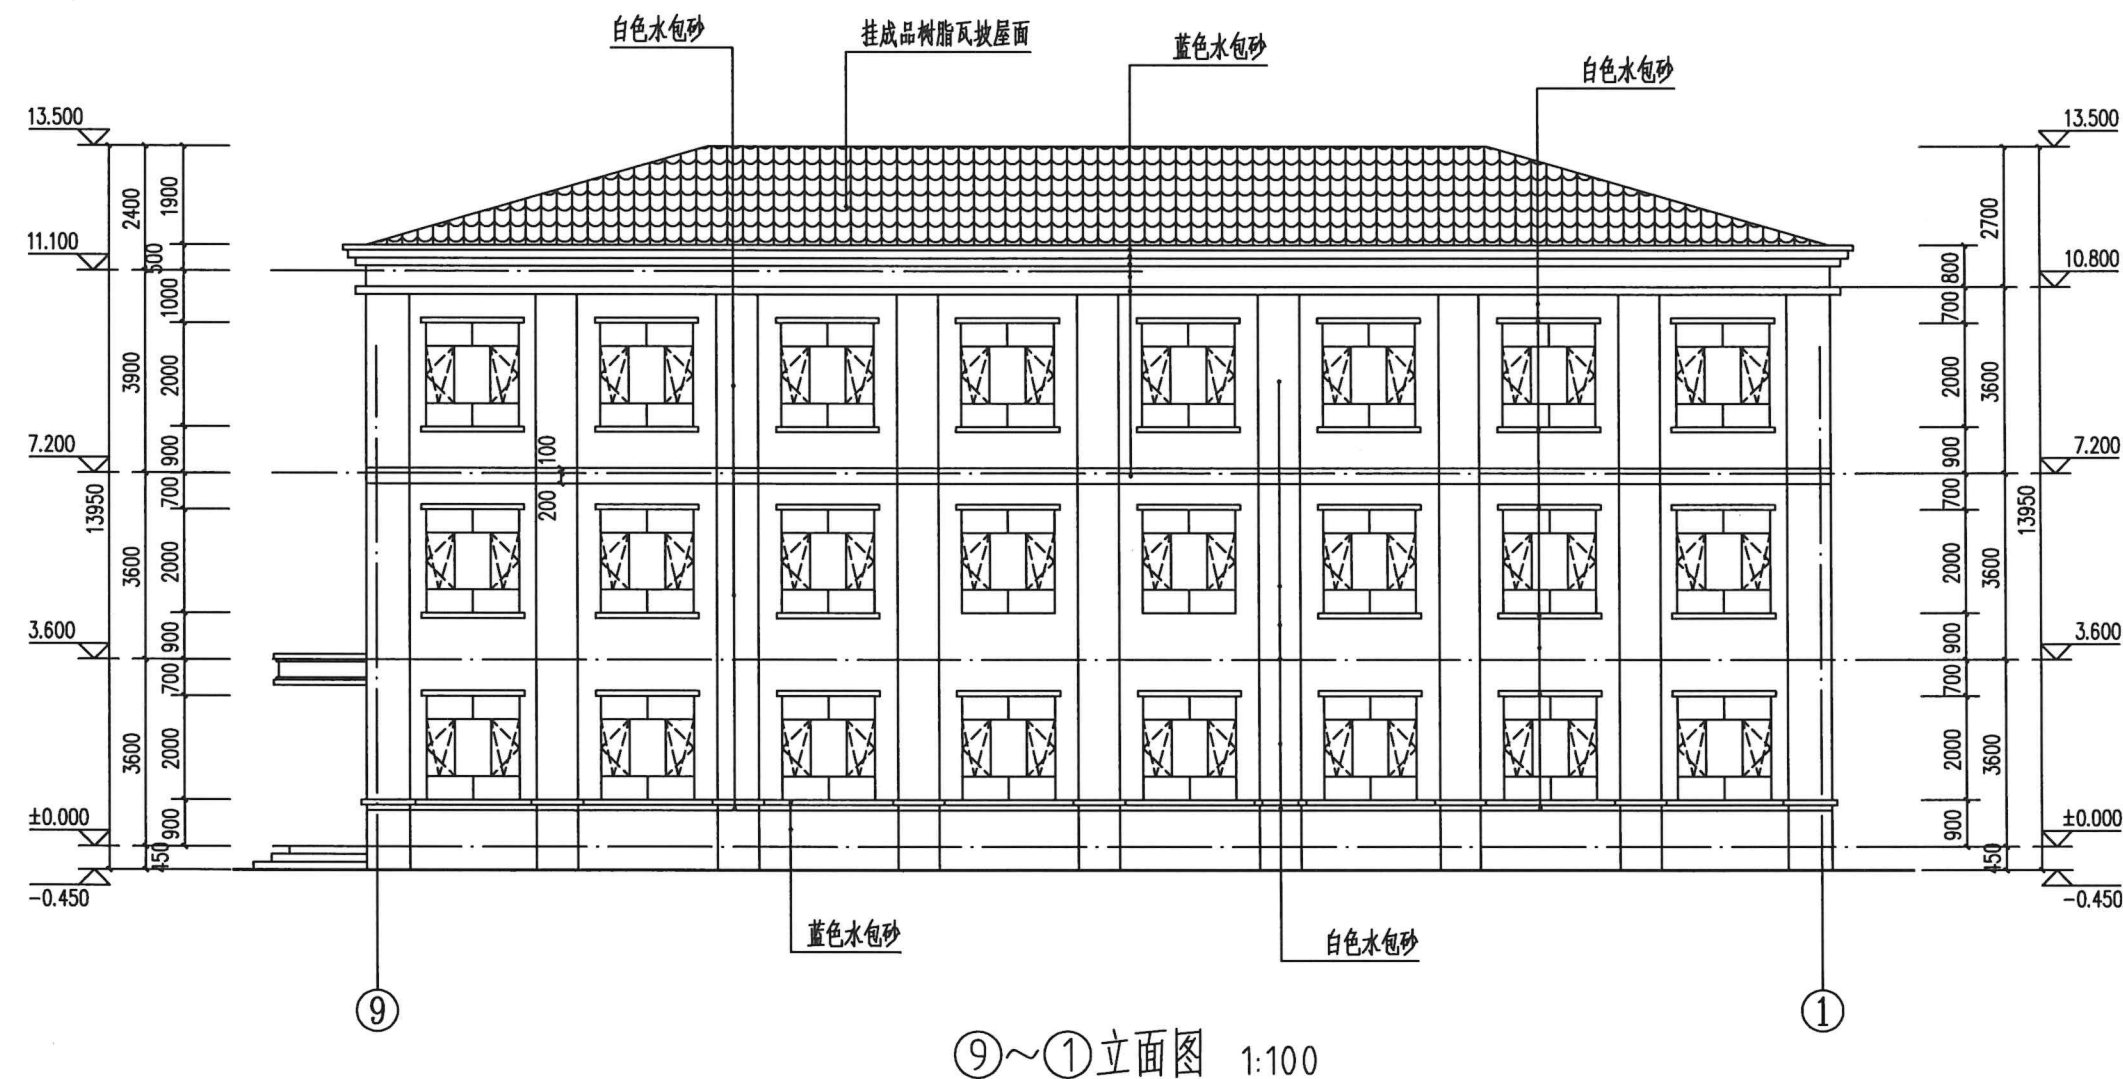

⑨~①立面图 1:100

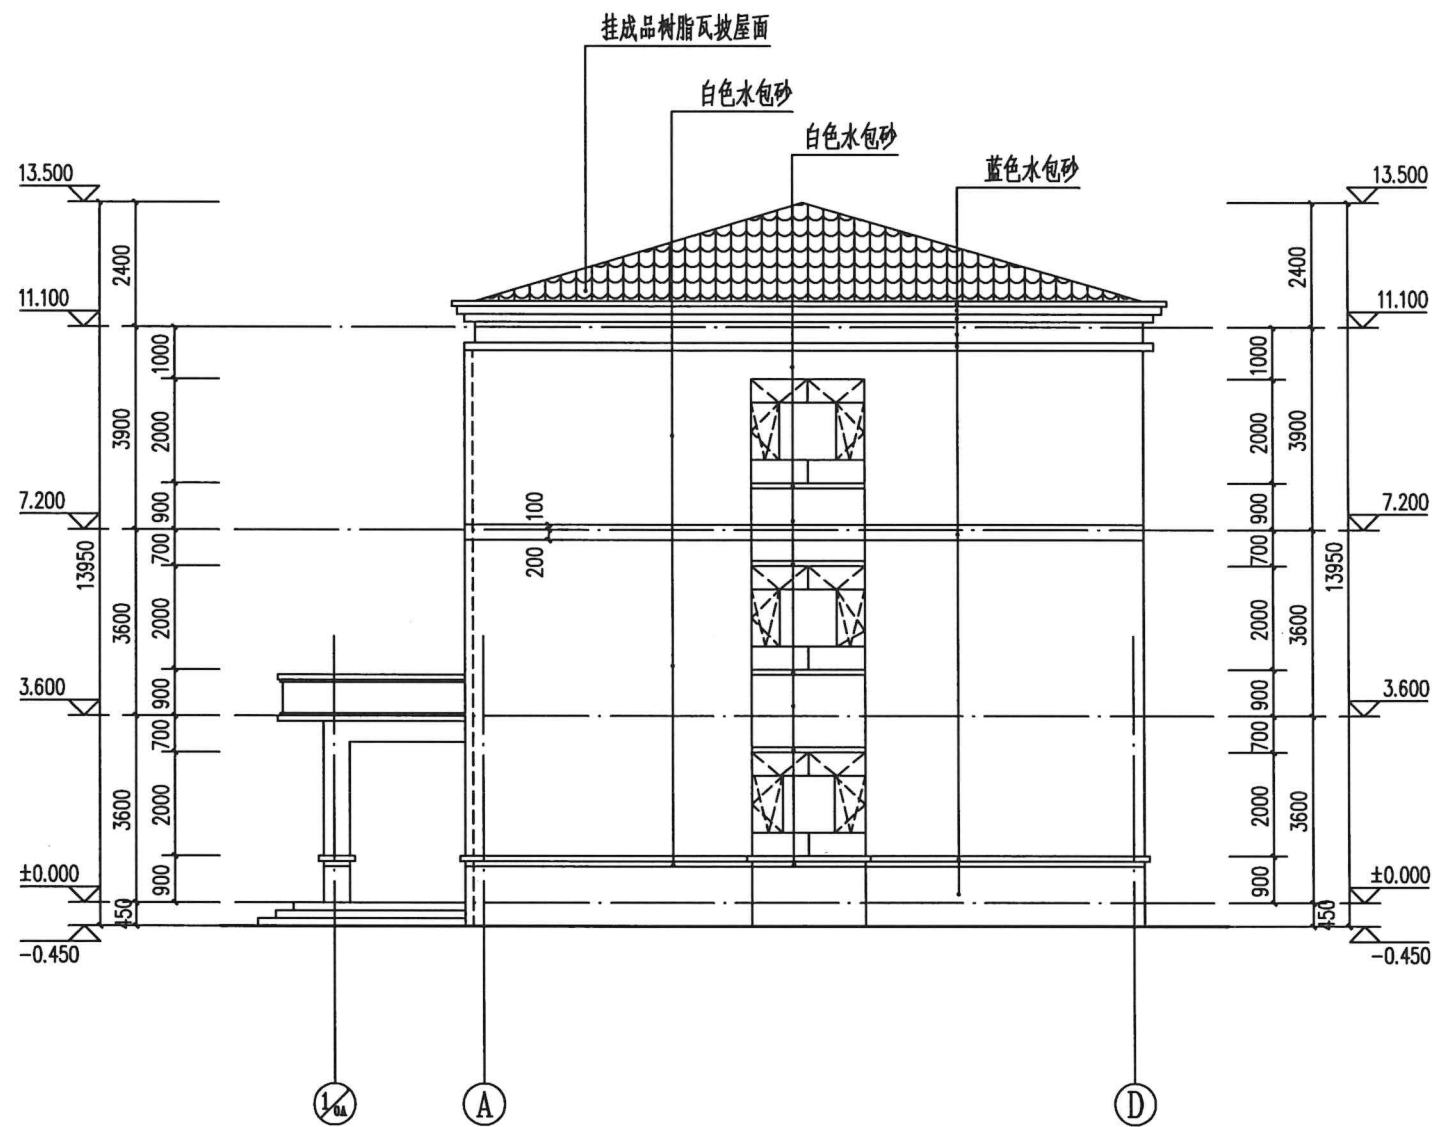

(A)~(D) 立面图 1:100

项目负责人	赵进	签署栏
专业负责人	张清明	
设计人	张清明	
项目负责章	张清明	
姓名: 赵进		
注册号: 6200222-007		
有效期: 至2028年04月		

出图专用章

张掖市建筑勘察设计院有限公司设计文件专用章

证书编号: 262002220 有效期至2029年12月29日

资质范围: 建筑行业(建筑工程)乙级
审图章

甘肃省住房和城乡建设厅统一制式(2026)

专业负责章

竣工章



张掖市建筑勘察设计院有限公司
Zhangye Architectural Survey Design and Research Institute Co., Ltd.

设计证书编号: A262002220 (建筑工程乙级)
地址: 张掖市丹霞东路18号, 建设大厦三、四楼
电话: 8261108 8263557


建设单位: 肃南裕固族自治县公安局

工程名称: 肃南县公安局皇城派出所
业务技术用房建设项目

审定人	高学峰	高学峰
审核人	成毅卿	成毅卿
专业审核人	毕建华	毕建华
制图人	张清明	张清明
校对人	张晓梅	张晓梅


图纸名称: A~D轴立面图

工程号	SJ2026-6-33	图号	建方-09
阶段	方案设计	日期	2026.09
专业	建筑	比例	1:100
版本号	第一版	版次	第一次

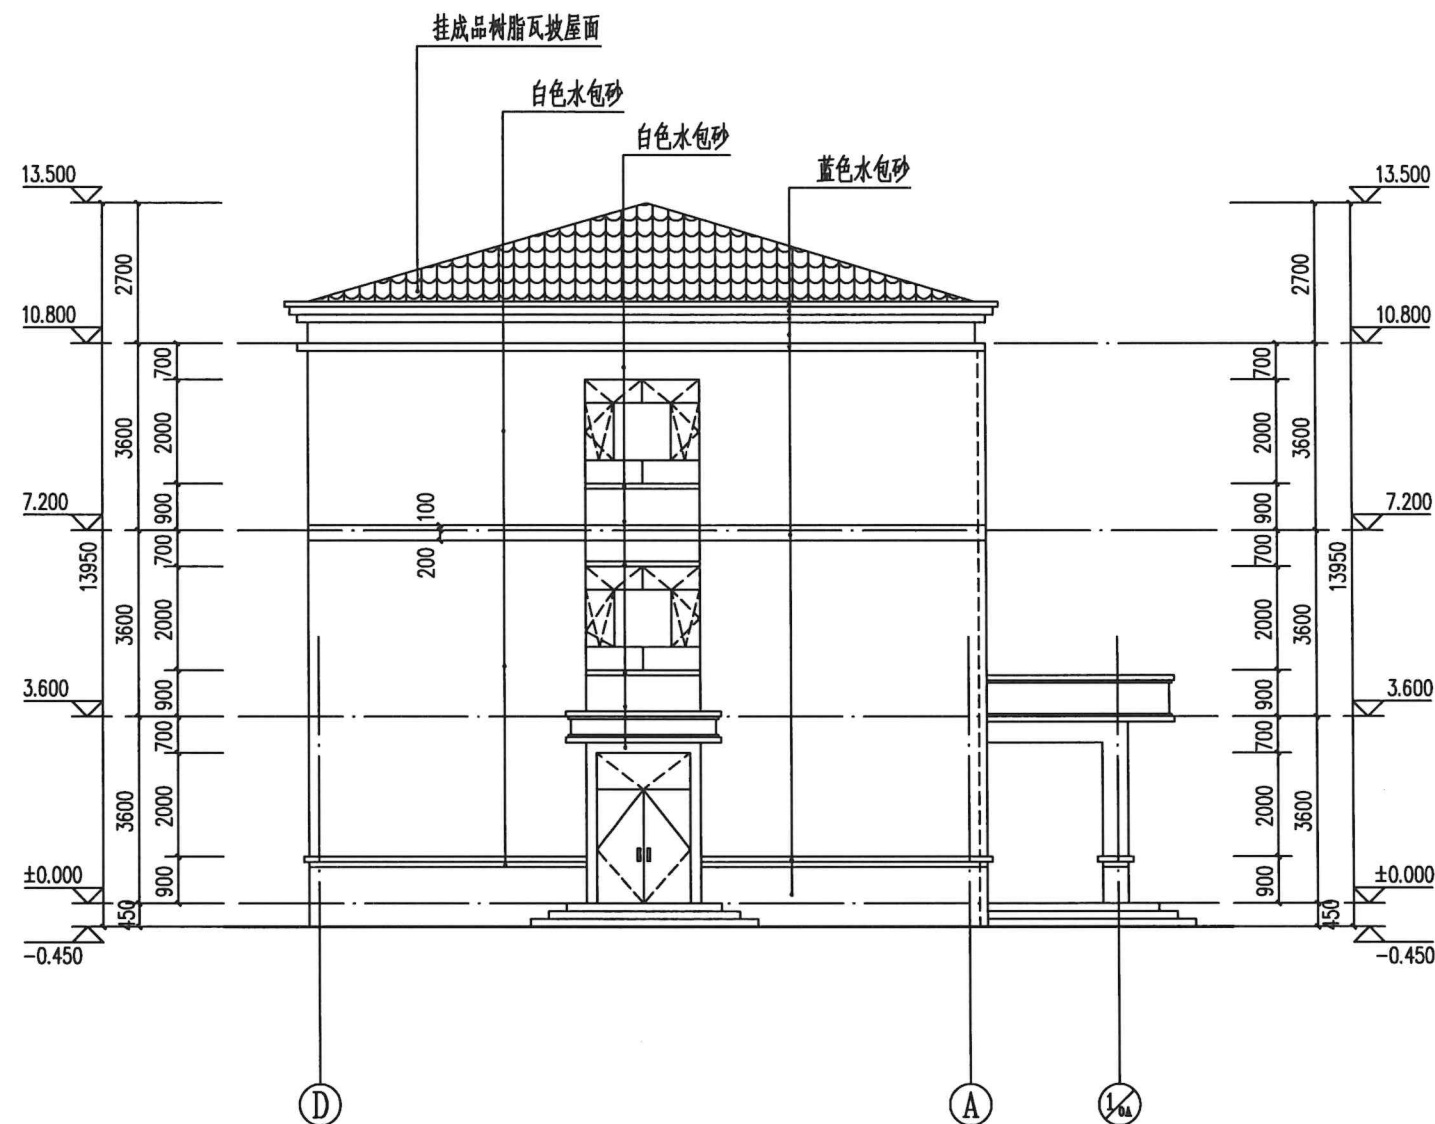

①~④立面图 1:100

实名打印栏		签署栏	
项目负责人	赵进		
专业负责人	张清明		
设计人	张清明		
项目负责人	张清明		
张清明的印章			
赵进的印章			
6200222-007			
有效期至2028年04月			
出图专用章			
勘察设计院有限公司设计文件专用章			
A262002220有效期至2025年12月29日			
建筑行业(建筑工程)乙级			
审图章			
住房和城乡建设厅统一制式(2026)			
专业负责章			
竣工章			
张掖市建筑勘察设计院有限公司			
Zhangye Architectural Survey Design and Research Institute Co., Ltd			
设计证书编号: A262002220 (建筑工程乙级)			
地址: 张掖市丹霞东路18号, 建设大厦三、四楼			
电话: 8261108 8263557			
建设单位		肃南裕固族自治县公安局	
工程名称		肃南县公安局皇城派出所 业务技术用房建设项目	
审定人	高学峰	高学峰	
审核人	成毅卿	成毅卿	
专业审核人	毕建华	毕建华	
制图人	张清明	张清明	
校对	张晓梅	张晓梅	
图纸名称:			
D~A轴立面图			
工程号	SJ2026-6-33	图号	建方-10
阶段	方案设计	日期	2026.09
专业	建筑	比例	1:100
版本号	第一版	版次	第一次

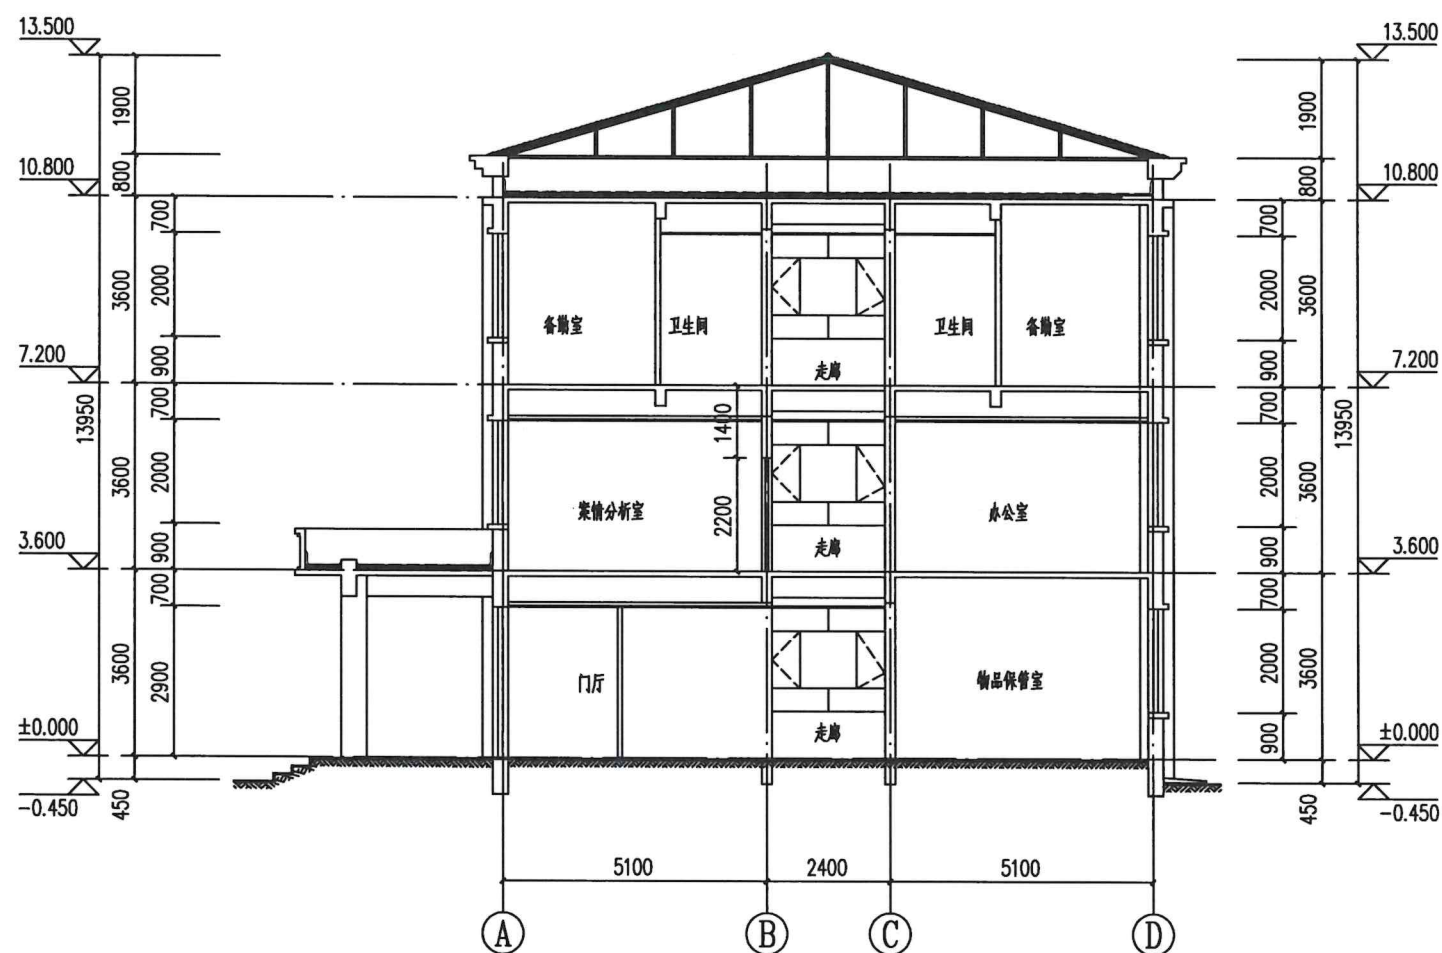

1-1剖面图 1:100

	实名打印栏	签署栏	
项目负责人	赵 进		
专业负责人	张清明		
设计人	张清明	注册建筑师	
项目负责人章	姓名: 赵 进 注册号: 6200222-007 有效期至: 2028年04月		
出图专用章	张掖市建筑勘察设计院有限公司设计文件专用章 证书编号: A262002220 有效期至: 2025年12月29日 建筑行业(建筑工程)乙级 审图章 住房和城乡建设厅统一制式(2023)		
专业负责章			
竣工章			
 张掖市建筑勘察设计院有限公司 Zhangye Architectural Survey Design and Research Institute Co., Ltd 设计证书编号: A262002220 (建筑工程乙级) 地址: 张掖市丹霞东路18号, 建设大厦三、四楼 电话: 8261108 8263557			
建设单位	肃南裕固族自治县公安局		
工程名称	肃南县公安局皇城派出所 业务技术用房建设项目		
审 定 人	高学峰	高学峰	
审 核 人	成毅卿	成毅卿	
专业审核人	毕建华	毕建华	
制 图 人	张清明	张清明	
校 对 人	张晓梅	张晓梅	
图纸名称:	1-1剖面图		
工程号	SJ2026-6-33	图 号	建方-11
阶 段	方案设计	日 期	2026.09
专 业	建筑	比 例	1:100
版本号	第一版	版 次	第一次