


项目负责人注册章	出图专用章	审图章	专业负责人注册章	竣工章

永昌县建筑设计院设计文件专用章
证书编号 A262001614 有效期至2030年7月7日
资质范围 建筑行业(建筑工程)乙级
甘肃省住房和城乡建设厅制(2025年)

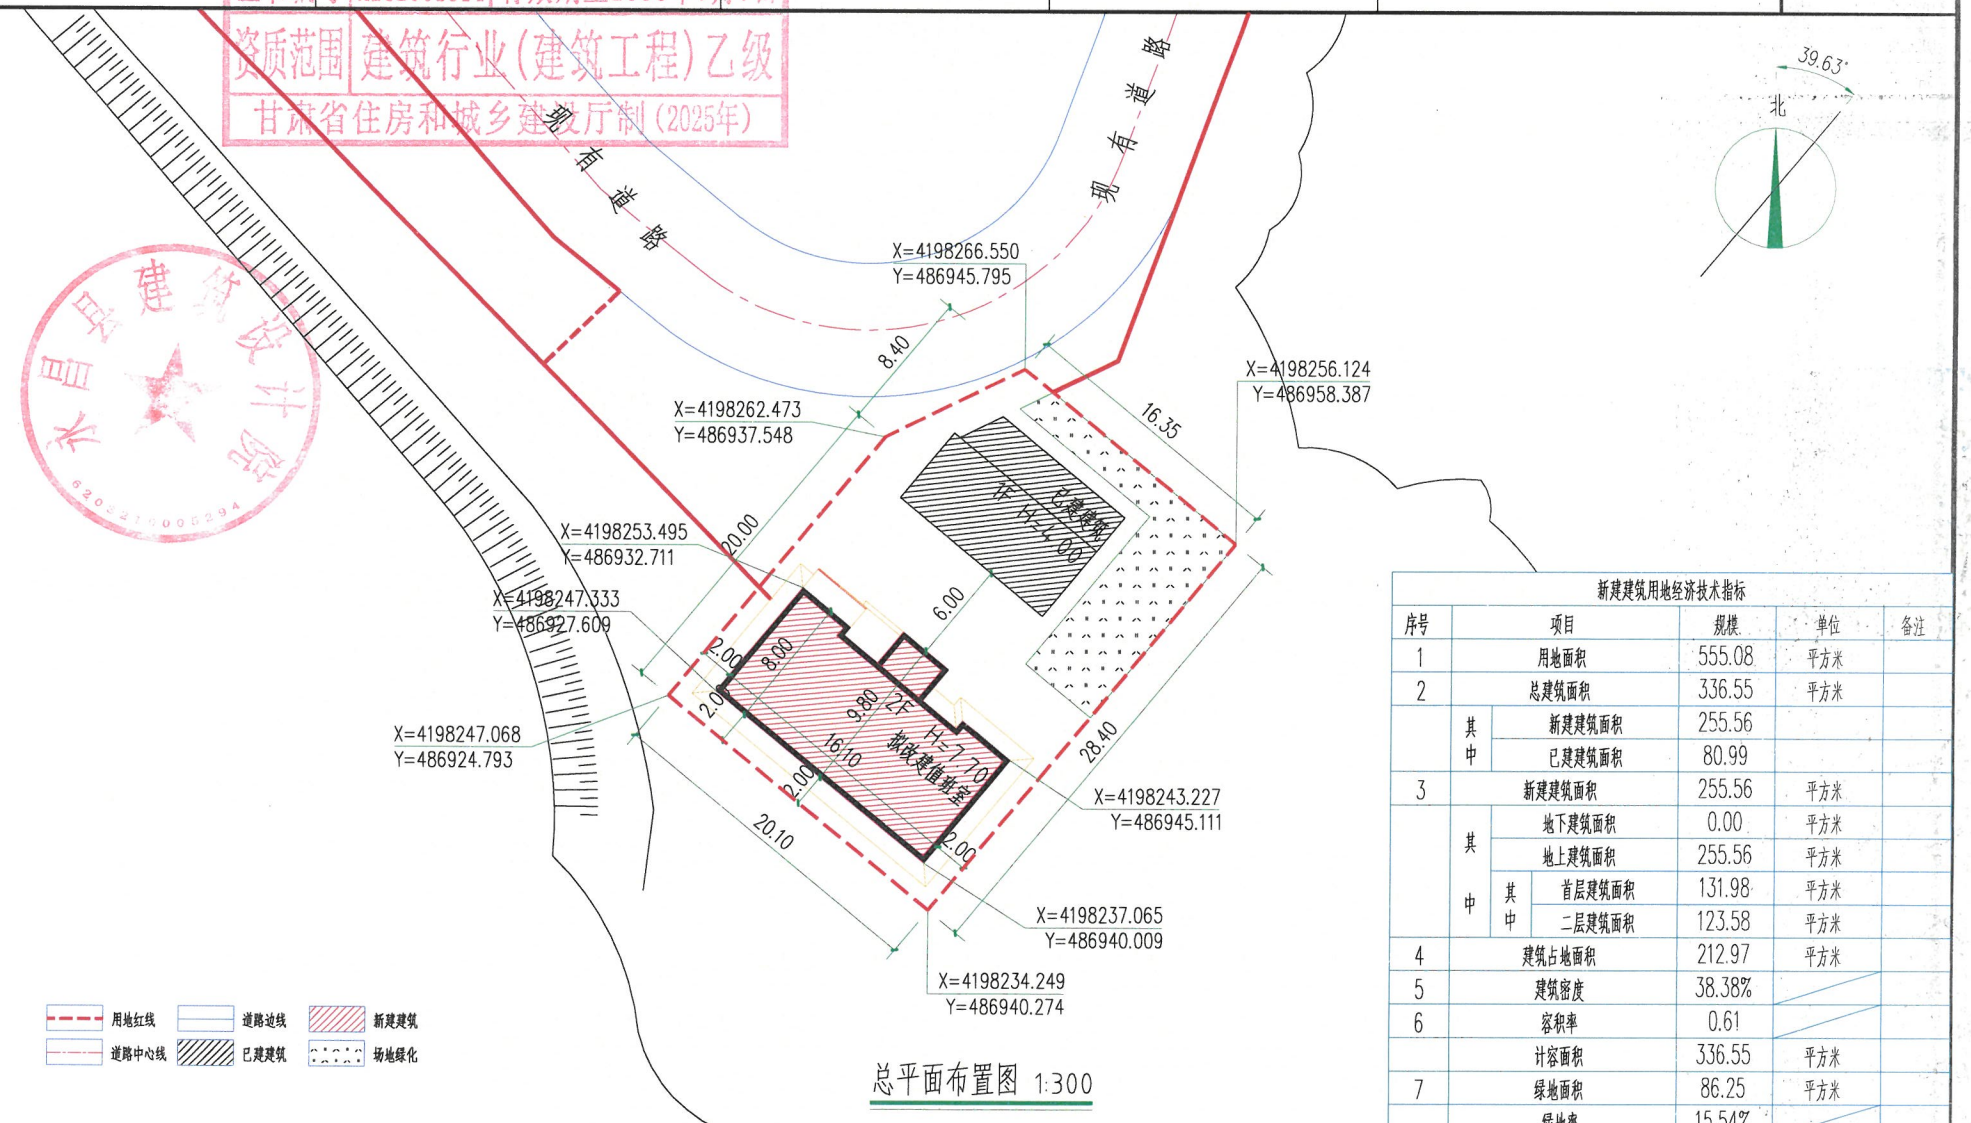

总平面布置图 1:300

新建建筑用地经济技术指标

序号	项目			规模	单位	备注
1	用地面积			555.08	平方米	
2	总建筑面积			336.55	平方米	
	其中	新建建筑面积		255.56		
		已建建筑面积		80.99		
3	新建建筑面积			255.56	平方米	
	其中	地下建筑面积		0.00	平方米	
		地上建筑面积		255.56	平方米	
		其中	首层建筑面积	131.98	平方米	
			二层建筑面积	123.58	平方米	
4	建筑占地面积			212.97	平方米	
5	建筑密度			38.38%		
6	容积率			0.61		
	计容面积			336.55	平方米	
7	绿地面积			86.25	平方米	
	绿地率			15.54%		

	实名打印栏	签署栏
项目负责人	邢天晶	邢天晶
专业负责人	邢天晶	邢天晶
设计人	王建勋	

永昌县建筑设计院 Yongchang Architectural Design Institute

建设单位: 永昌县皇城水库管理所

项目名称: 永昌县皇城水库管理所水文站改建项目


工程名称: 永昌县皇城水库管理所水文站改建工程

图纸名称: 总平面布置图

审定	闫煜天	专业	建筑	工程编号	
审核	杜继宏	设计阶段	施工图	图号	建总-01
设计	王建勋	比例	1:100	日期	2026.04
校对	董高原	规格	A3	版本	第一版

项目负责人注册章	出图专用章	审图章	专业负责人注册章	竣工章

永昌县建筑设计院设计文件专用章
证书编号 A262001614 有效期至2030年7月7日
资质范围 建筑行业(建筑工程)乙级
甘肃省住房和城乡建设厅制(2025年)

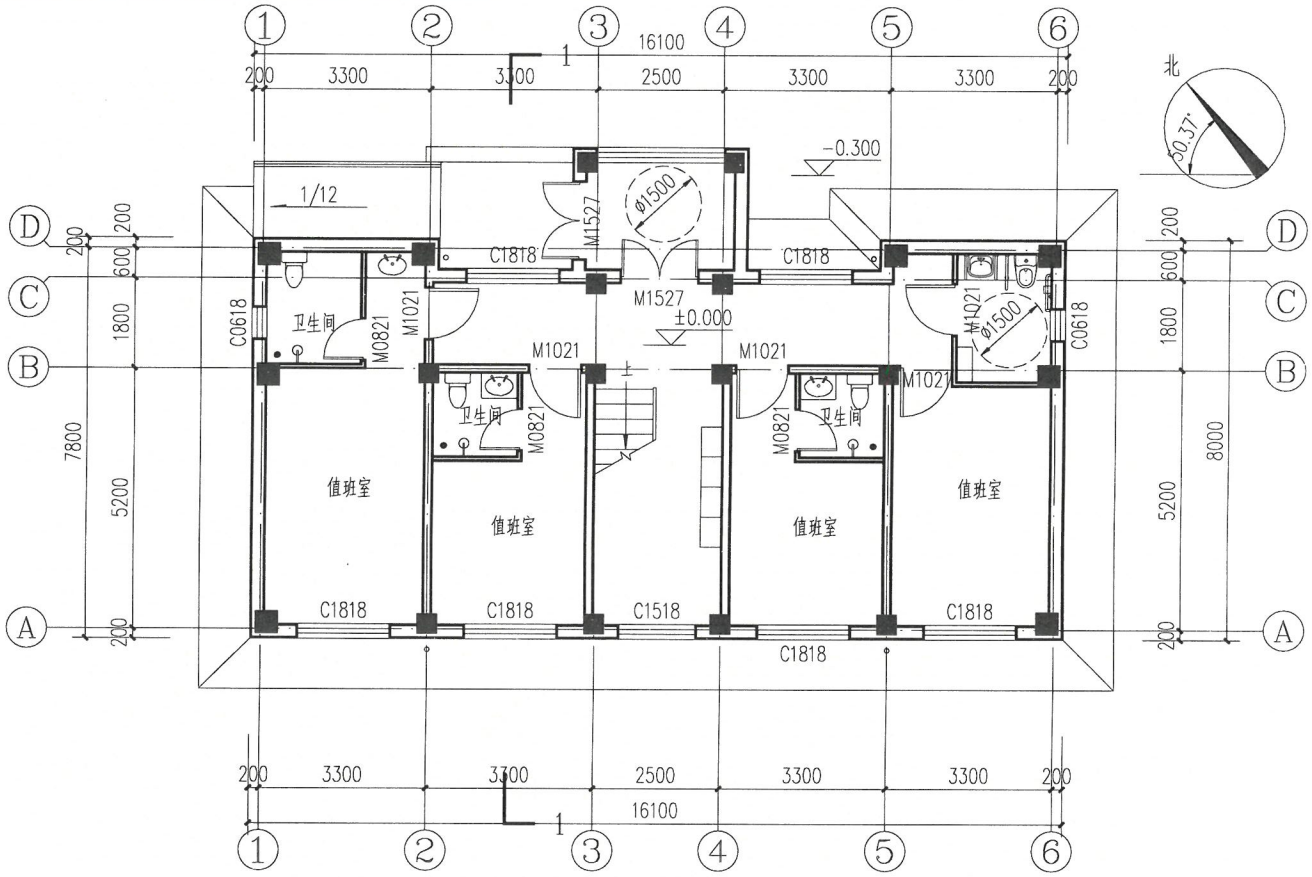

首层平面图 1:100

本层建筑面积：131.98m²

	实名打印栏	签署栏
项目负责人	邢天晶	邢天晶
专业负责人	邢天晶	邢天晶
设计人	王建勋	王建勋

永昌县建筑设计院 Yongchang Architectural Design Institute

建设单位：永昌县皇城水库管理所

项目名称：永昌县皇城水库管理所水文站改建项目


工程名称：永昌县皇城水库管理所水文站改建工程

图纸名称：首层平面图

审定	闫煜天	闫煜天	专业	建筑	工程编号		
审核	杜继宏	杜继宏	设计阶段	方案	图号	建方-01	
设计	王建勋	王建勋	比例	1:100	日期	2026.04	
校对	董高原	董高原	规格	A3	版本	第一版	

项目负责人注册章	出图专用章	审图章	专业负责人注册章	竣工章

永昌县建筑设计院设计文件专用章
证书编号 A262001614 有效期至2030年7月7日
资质范围 建筑行业(建筑工程)乙级
甘肃省住房和城乡建设厅制(2025年)

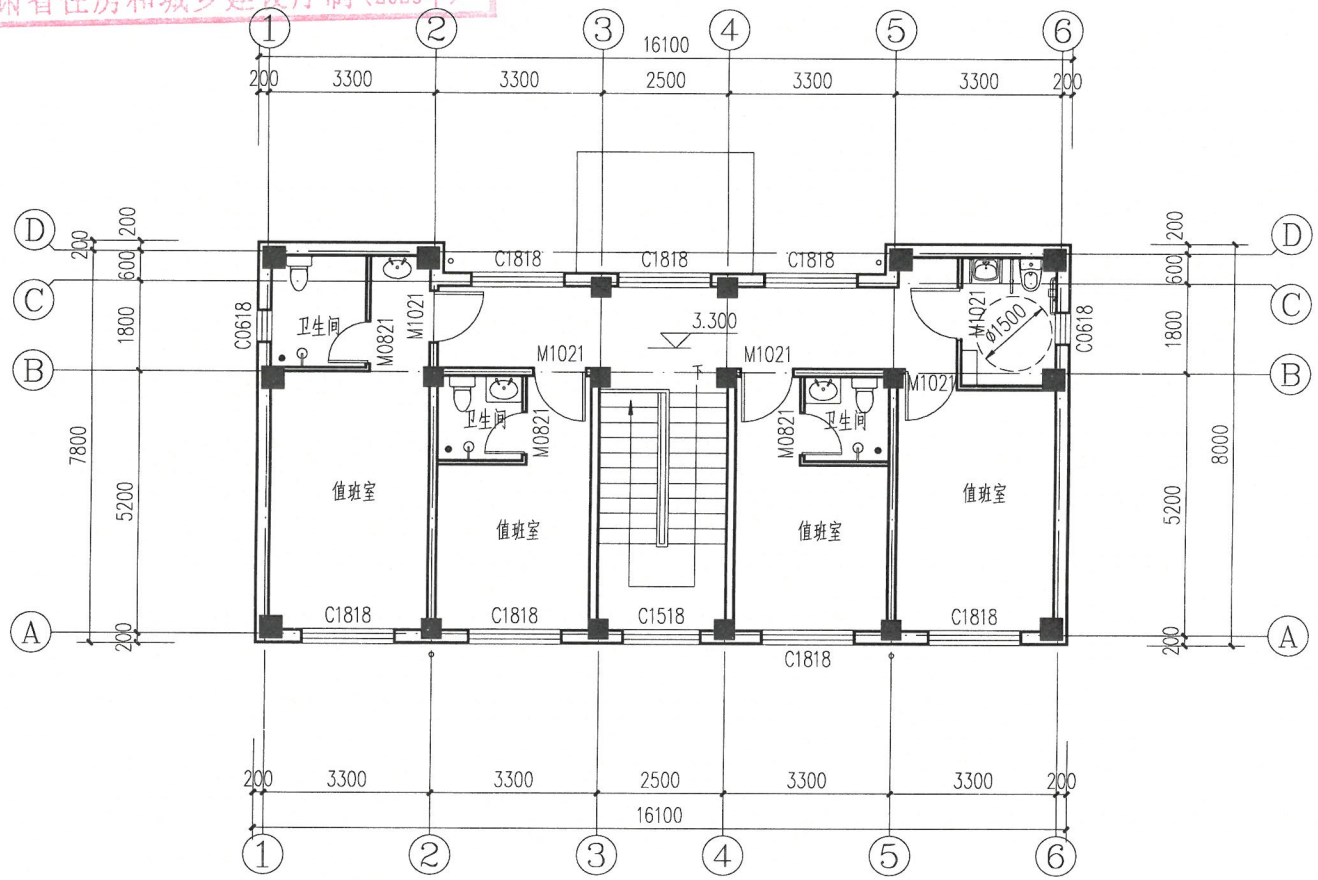

二层平面图 1:100

本层建筑面积: 123.58m²

	实名打印栏	签署栏
项目负责人	邢天晶	邢天晶
专业负责人	邢天晶	邢天晶
设计人	王建勋	王建勋

永昌县建筑设计院 Yongchang Architectural Design Institute

建设单位: 永昌县皇城水库管理所

项目名称: 永昌县皇城水库管理所水文站改建项目


工程名称: 永昌县皇城水库管理所水文站改建工程

图纸名称: 二层平面图

审定	闫煜天		专业	建筑	工程编号		
审核	杜继宏		设计阶段	方案	图号	建方-02	
设计	王建勋		比例	1:100	日期	2026.04	
校对	董高原		规格	A3	版本	第一版	

项目负责人注册章	出图专用章	审图章	专业负责人注册章	竣工章

永昌县建筑设计院设计文件专用章
证书编号 A262001614 有效期至2030年7月7日
资质范围 建筑行业(建筑工程)乙级
甘肃省住房和城乡建设厅制(2025年)

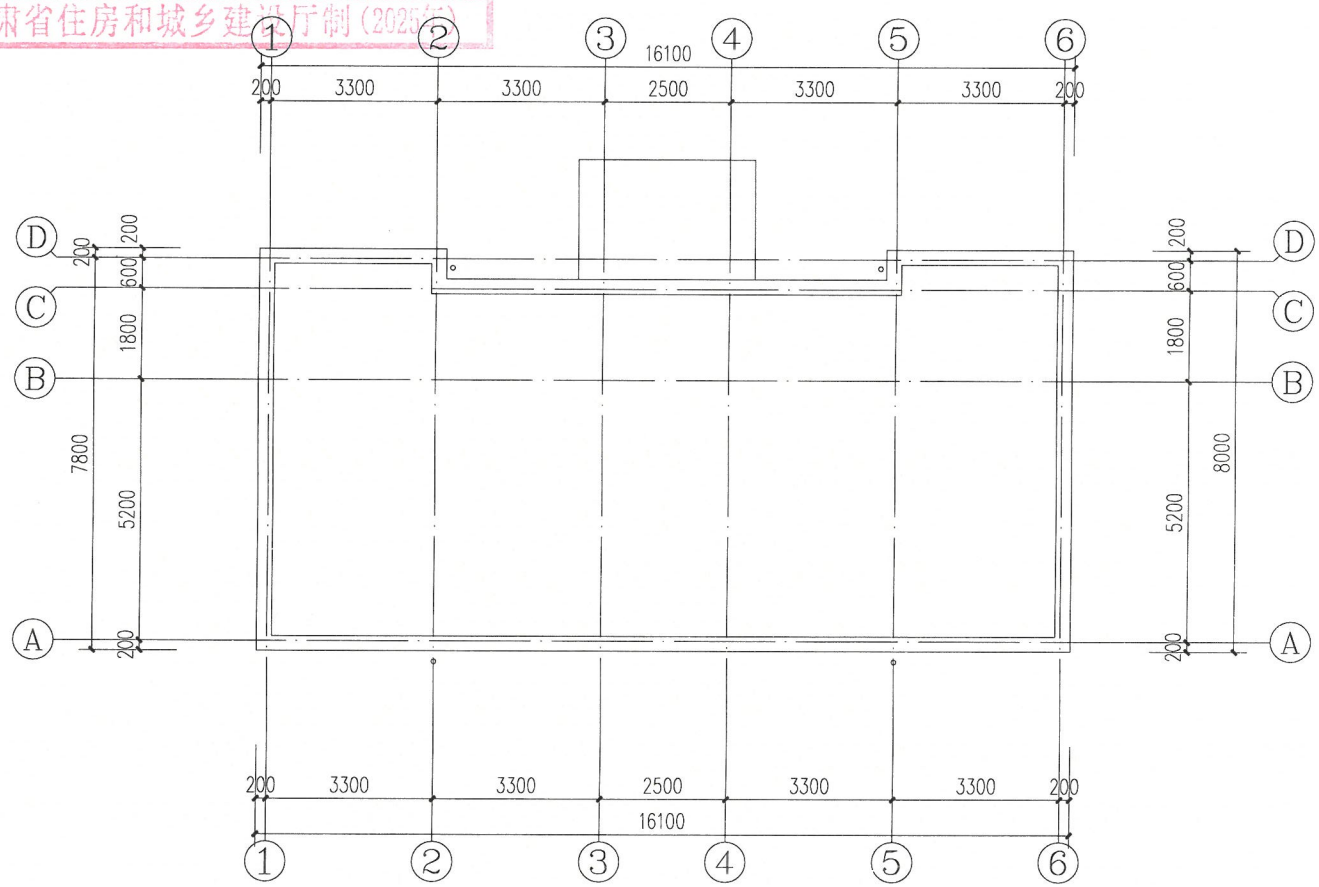


屋顶层平面图 1:100


	实名打印栏	签署栏	永昌县建筑设计院 Yongchang Architectural Design Institute	项目名称	图纸名称	审定	闫煜天		专业	建筑	工程编号	
项目负责人	邢天晶	邢天晶		永昌县皇城水库管理所水文站改建项目		审核	杜继宏		设计阶段	方案	图号	建方-03
专业负责人	邢天晶	邢天晶	建设单位	工程名称	屋顶层平面图	设计	王建勋		比例	1:100	日期	2026.04
设计人	王建勋		永昌县皇城水库管理所	永昌县皇城水库管理所水文站改建工程		校对	董高原		规格	A3	版本	第一版

项目负责人注册章	出图专用章	审图章	专业负责人注册章	竣工章

永昌县建筑设计院设计文件专用章
证书编号 A262001614 有效期至2030年7月7日
资质范围 建筑行业(建筑工程)乙级
甘肃省住房和城乡建设厅制(2025年)

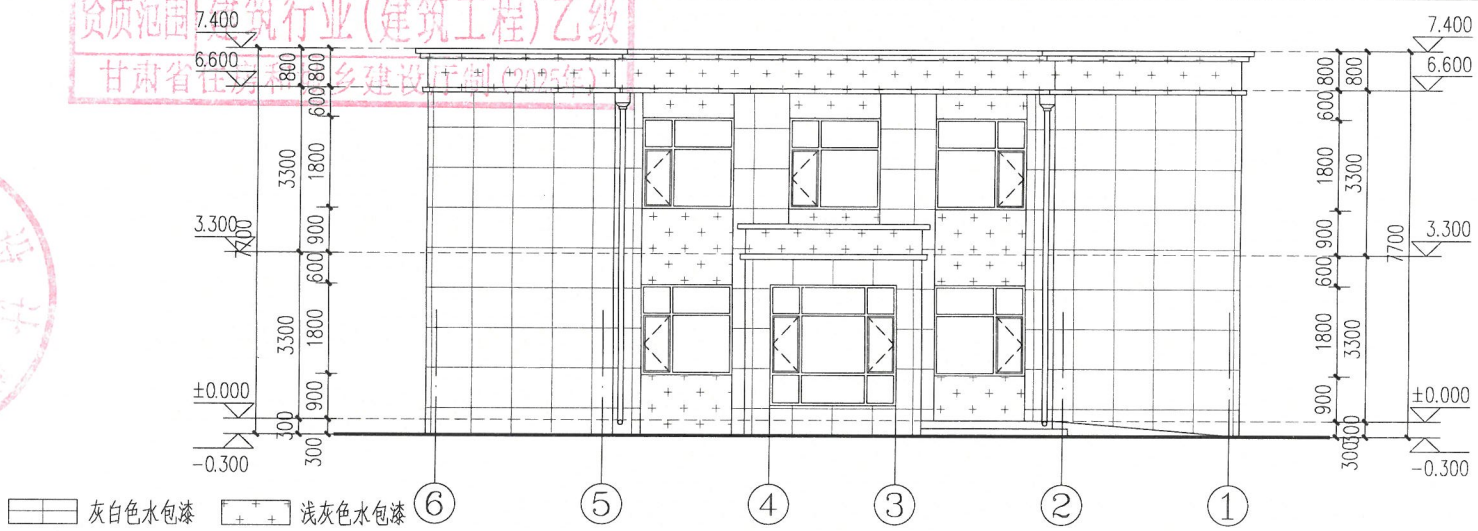

⑥-①轴立面图

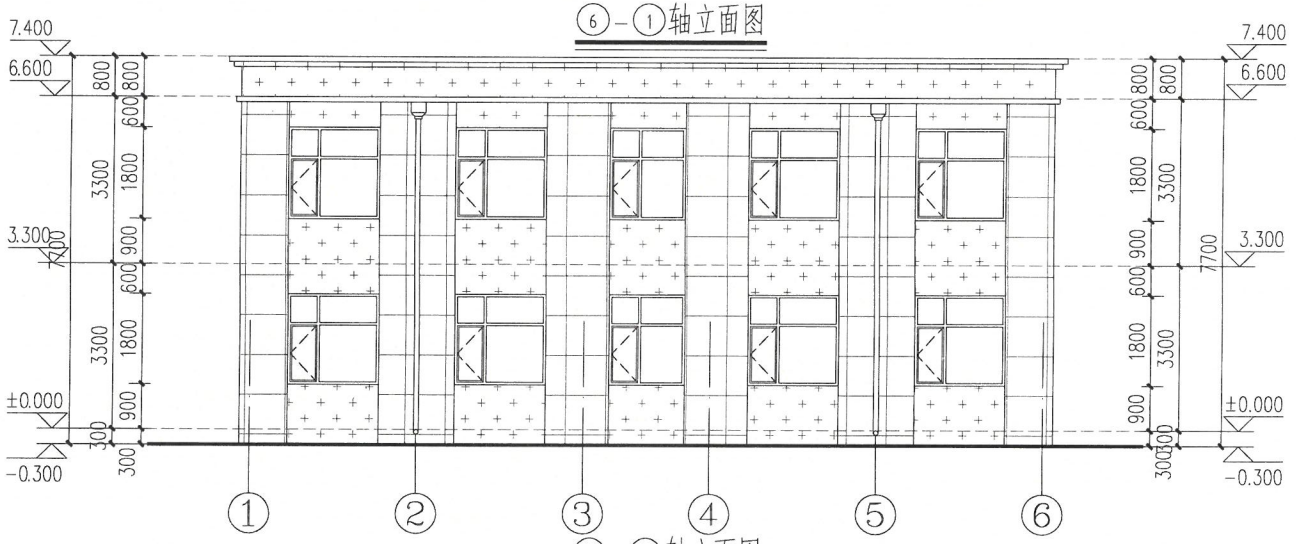

①-⑥轴立面图

	实名打印栏	签署栏
项目负责人	邢天晶	邢天晶
专业负责人	邢天晶	邢天晶
设计人	王建勋	王建勋

永昌县建筑设计院 Yongchang Architectural Design Institute

建设单位：永昌县皇城水库管理所


项目名称：永昌县皇城水库管理所水文站改建项目

工程名称：永昌县皇城水库管理所水文站改建工程


图纸名称：1-6轴立面图 6-1轴立面图


审定	闫煜天	专业	建筑	工程编号	
审核	杜继宏	设计阶段	方案	图号	建方-04
设计	王建勋	比例	1:100	日期	2026.04
校对	董高原	规格	A3	版本	第一版

永昌县建筑设计院设计文件专用章
证书编号 A262001614 有效期至2030年7月7日
资质范围 建筑行业(建筑工程)乙级
甘肃省住房和城乡建设厅制(2025年)

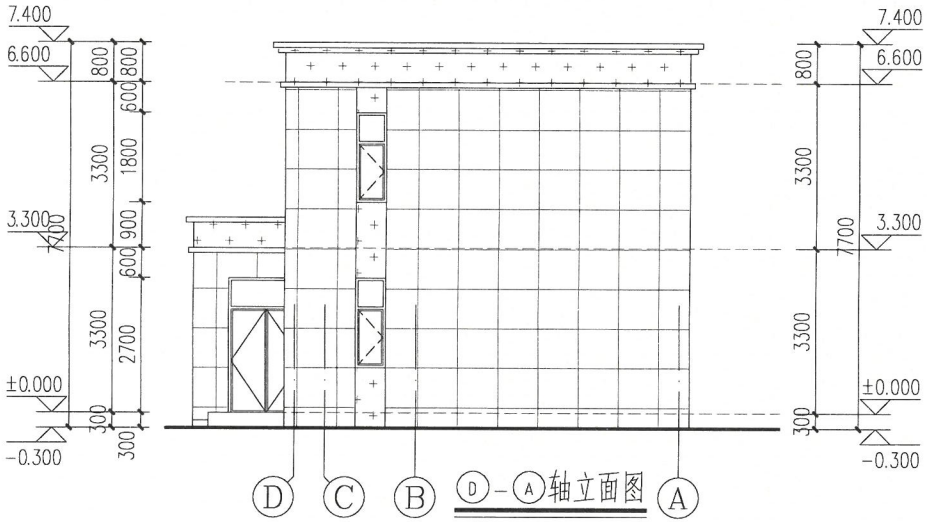

灰白色水包漆　浅灰色水包漆

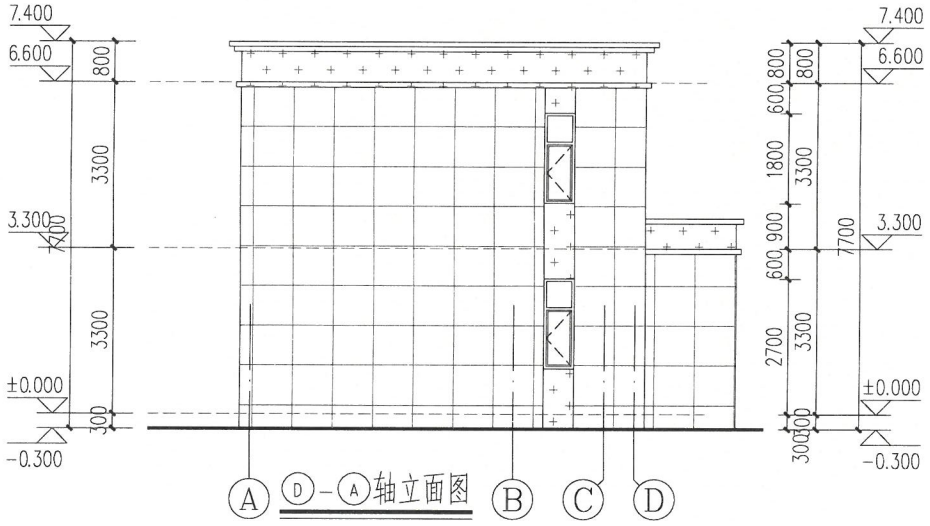

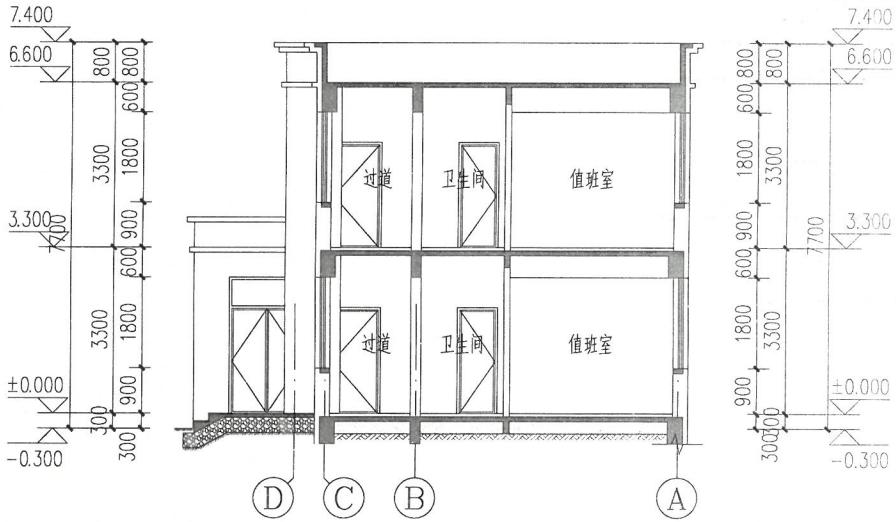

1-1剖面图

	实名打印栏	签署栏
项目负责人	邢天晶	
专业负责人	邢天晶	
设计人	王建勋	

永昌县建筑设计院 Yongchang Architectural Design Institute

建设单位：永昌县皇城水库管理所

项目名称：永昌县皇城水库管理所水文站改建项目

工程名称：永昌县皇城水库管理所水文站改建工程

图纸名称：A-D轴立面图 D-A轴立面图 1-1剖面图

审定	闫煜天	专业	建筑	工程编号		
审核	杜继宏	设计阶段	方案	图号	建方-05	
设计	王建勋	比例	1:100	日期	2026.04	
校对	董高原	规格	A3	版本	第一版	