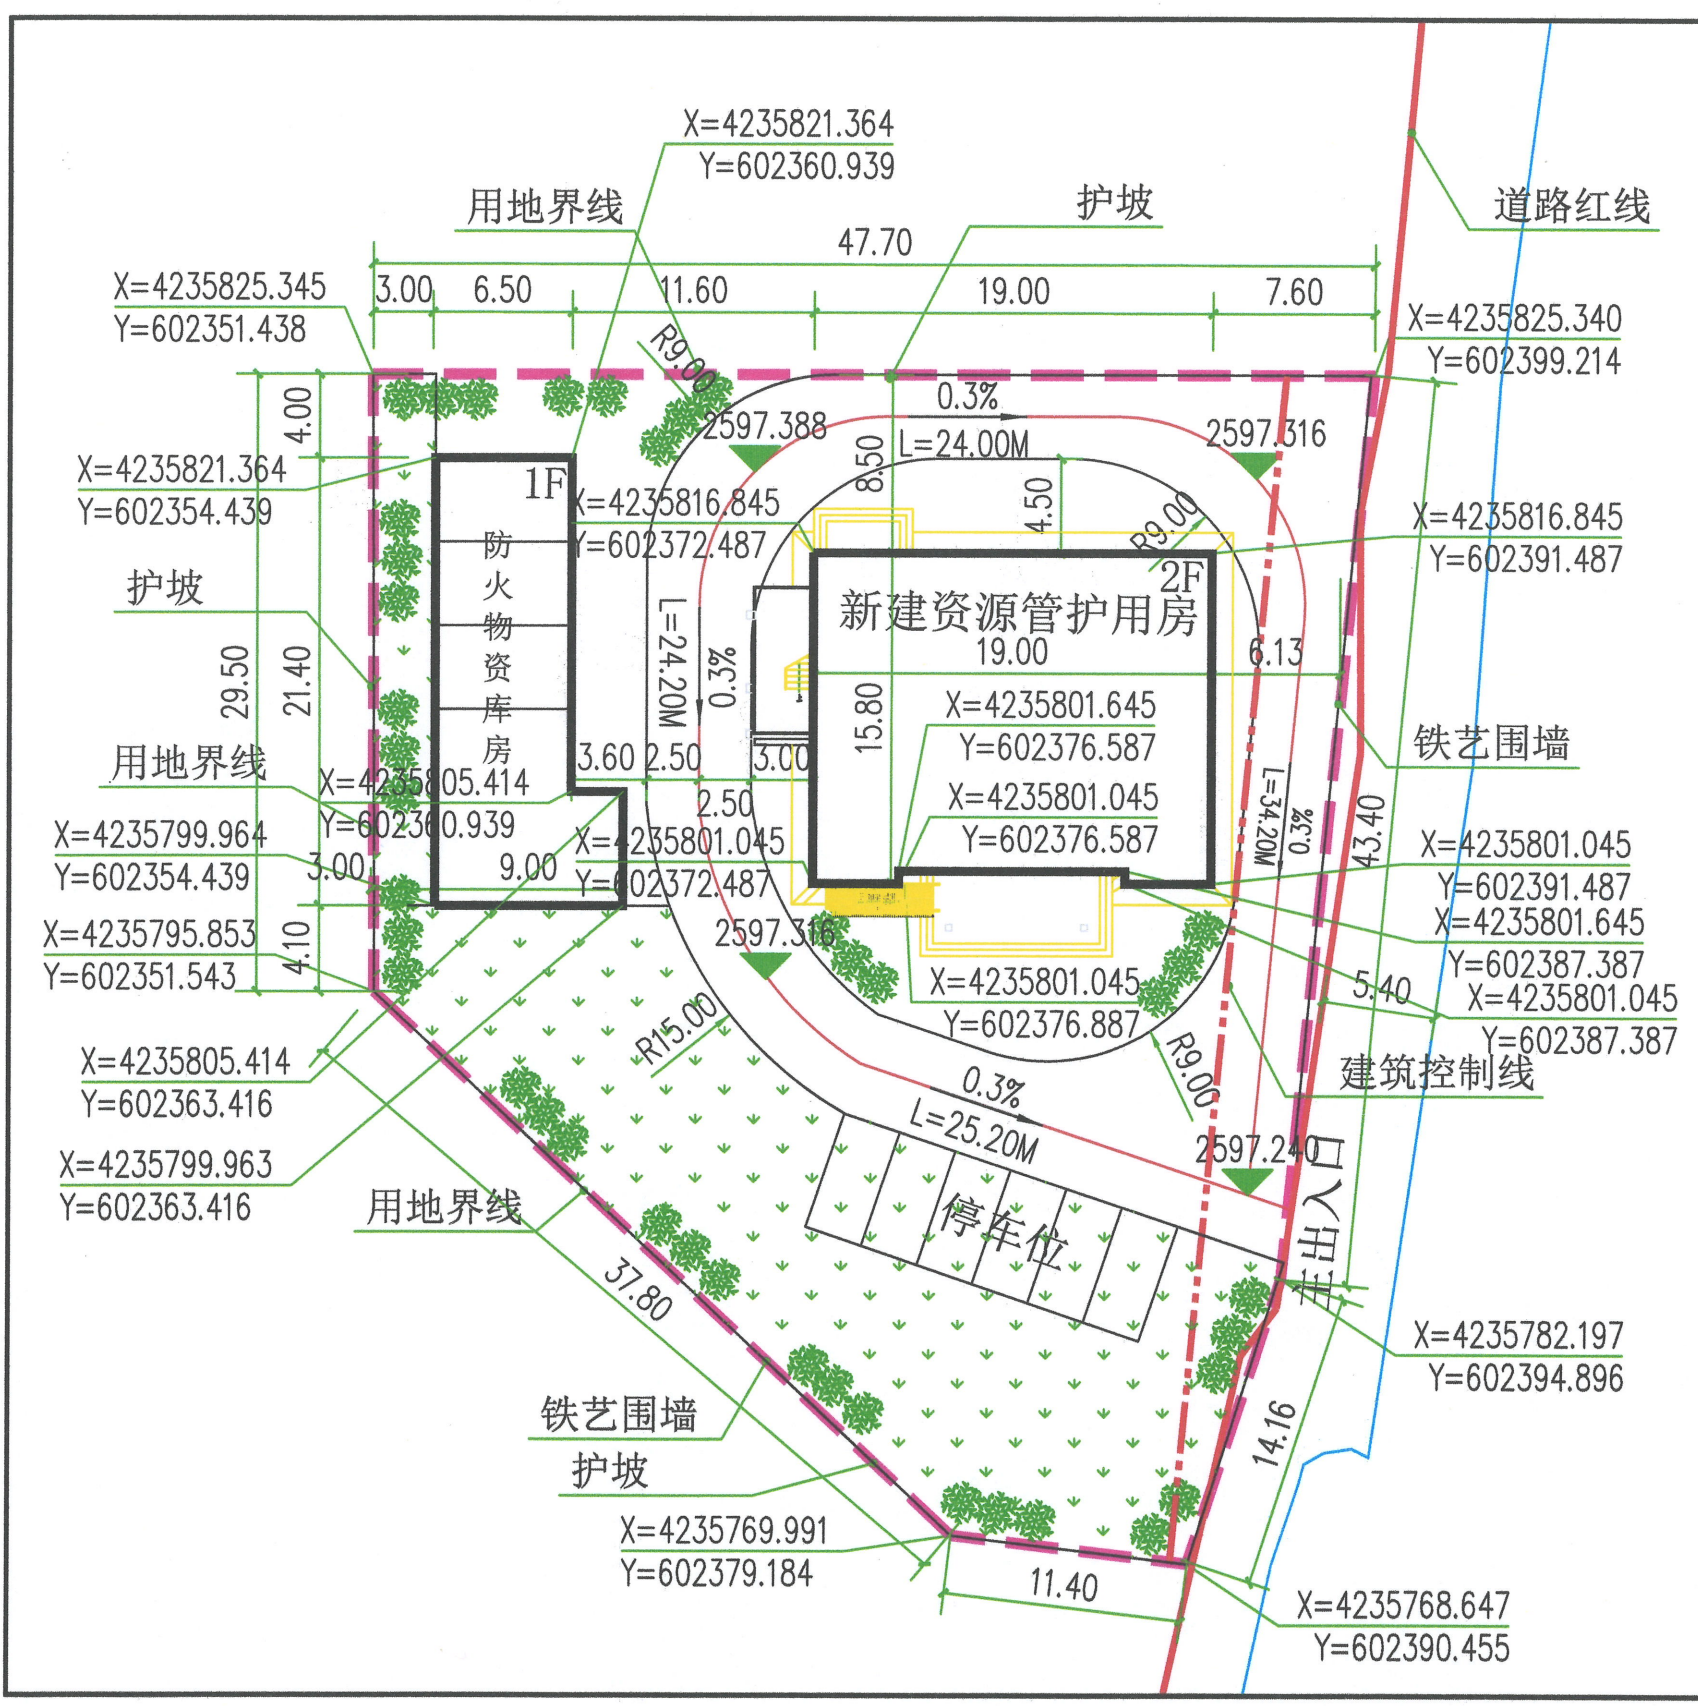


图例	
	用地界线
	道路红线
	建筑红线
	新建建筑
	场地绿化
	停车位
	道路

技术经济指标		
	数量	单位
用地面积	2120.40	m ²
新建建筑面积	740.04	m ²
其中		
资源管护站	587.44	m ²
防火物资库房	152.60	m ²
建筑基底面积	446.32	m ²
其中		
资源管护站	293.72	m ²
防火物资库房	152.60	m ²
绿化面积	666.00	m ²
容积率	0.35	/
建筑密度	21.07	%
停车位(植草砖)	个	6
绿地率	30.65	%

姓名: 刘晨曦
注册号: 5101076-017
有效期至: 至2026年3月

四川省建设工程设计出图专用章
中科科航工程设计有限公司
资质等级范围: 建筑行业(建筑工程)甲级
风景园林工程设计专项甲级
资质证书编号: A151010761 有效期至: 2027年03月23日

项目负责人: 刘晨曦
专业负责人: 魏军强
审核: 魏军强
审核: 丛军英
校对: 刘晨曦
设计: 赵祥森
设计号: KJ2025013
专业: 建筑
版本号: 第1版

CS
SN
中科科航
全过程工程咨询服务商

建设单位: 甘肃祁连山国家级自然保护区管护中心寺大隆自然保护区
项目名称: 寺大隆自然保护区宝瓶河资源管护站迁建项目
子项目名称: 资源管护用房

图名: 总平面图

日期: 2025.01