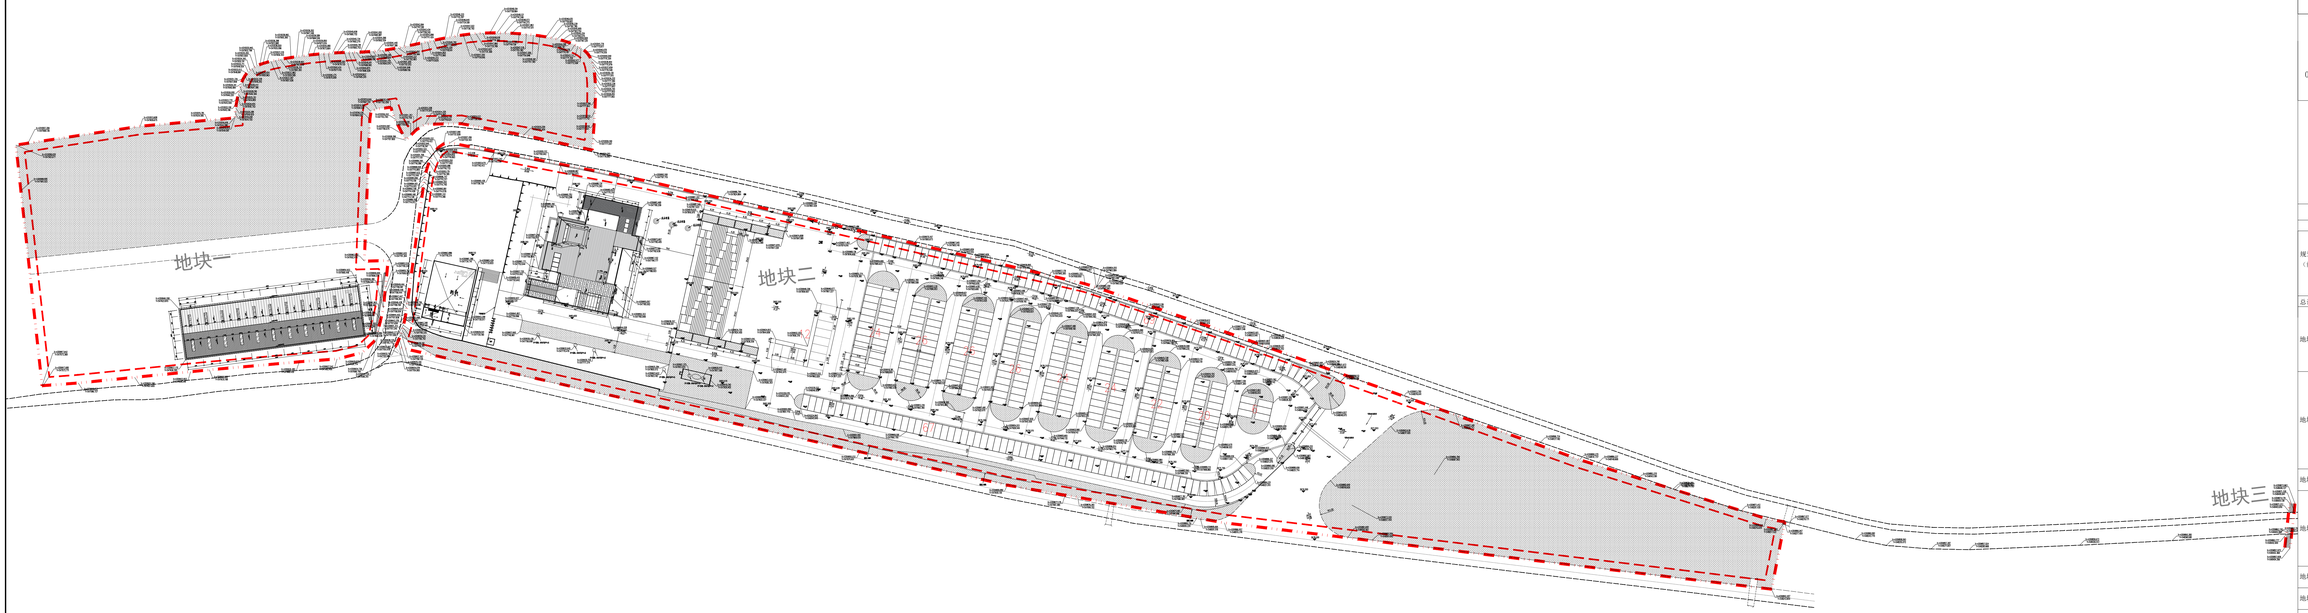

大河乡乡村振兴基础设施建设项目总平面图一

北

比例尺

0 10 30 50M

图 例

项目范围	建筑控制线
道路红线	非建设范围
拟建建筑	建筑标高
现状建筑	规划停车位
绿化	

综合经济技术指标

名称			数量	单位
规划用地总面积（红线面积）	地块一面积		15418.52	m²
	地块二面积		33546.26	m²
	地块三面积		32.80	m²
	地块四面积		6761.98	m²
	地块五面积		43.75	m²
	地块六面积		112.52	m²
总计			55915.83	m²
地块一	车库	建筑基底面积	1204.84	m²
		建筑总面积	1204.84	m²
	绿化面积		9333.06	m²
	建筑密度		7.8	%
	容积率		0.08	
	绿地率		60.66	%
地块二	冬季基础设施服务中心	建筑基底面积	907.23	m²
		建筑总面积	1374.23	m²
	设备用房	建筑基底面积	22.26	m²
		建筑总面积	362.52	m²
	绿化面积		10567.48	m²
	建筑密度		2.8	%
	容积率		0.04	
	绿地率		31.5	%
	停车位		346	个
地块三	绿化面积		16.68	m²
	绿地率		50.9	%
地块四	夏季避文化体验中心	建筑基底面积	1068.68	m²
		建筑总面积	1522.50	m²
	防火及生态管护瞭望塔		1	座
	绿化面积		3063.03	m²
	建筑密度		15.8	%
	容积率		0.23	
	绿地率		45.3	%
地块五	绿化面积		43.75	m²
	绿地率		100	%
地块六	绿化面积		112.52	m²
	绿地率		100	%

项目负责人	杜晓雷
专业负责人	杜晓雷
专业人员	杜晓雷

中国电建集团贵阳勘测设计研究院有限公司
证书名称：建筑工程甲级
证书编号：A121026001
有效期：至2027年06月

电力规划设计总院有限公司
工程设计资质证书 甲级
证书编号：61512030-004
有效期：至2027年06月

电力规划总院有限公司
工程咨询资格证书 甲级
证书编号：GZ2010-A161010003-10
有效期：至2035年07月14日

中国电建集团贵阳勘测设计研究院有限公司
姓名：杜晓雷
注册号：61512030-004
有效期：至2027年06月

有效期至：2025.06.30

中国电建集团贵阳勘测设计研究院有限公司
China Electric Power Engineering Consulting Institute Corp.
贵阳市观山湖区长岭北路中段
邮编：550081 电话：0851-85951000
传真：0851-85951001 网址：www.gyhsy.com

建设单位	丹寨县人民政府		
工程名称	大河乡乡村振兴基础设施建设项目		
子项名称	总图		
图名	大河乡乡村振兴基础设施建设项目总平面图一		
设计阶段	施工图	出图日期	2025.02
图号	总-01	版次	A
专业负责人		校对	
专业人员		设计	
专业人员		绘图	
审核		审定	
工程总负责人		工程总负责人	
比例	1:500	图幅	1#图幅

修改记录			
版次	修改内容	修改人	日期

标注栏