
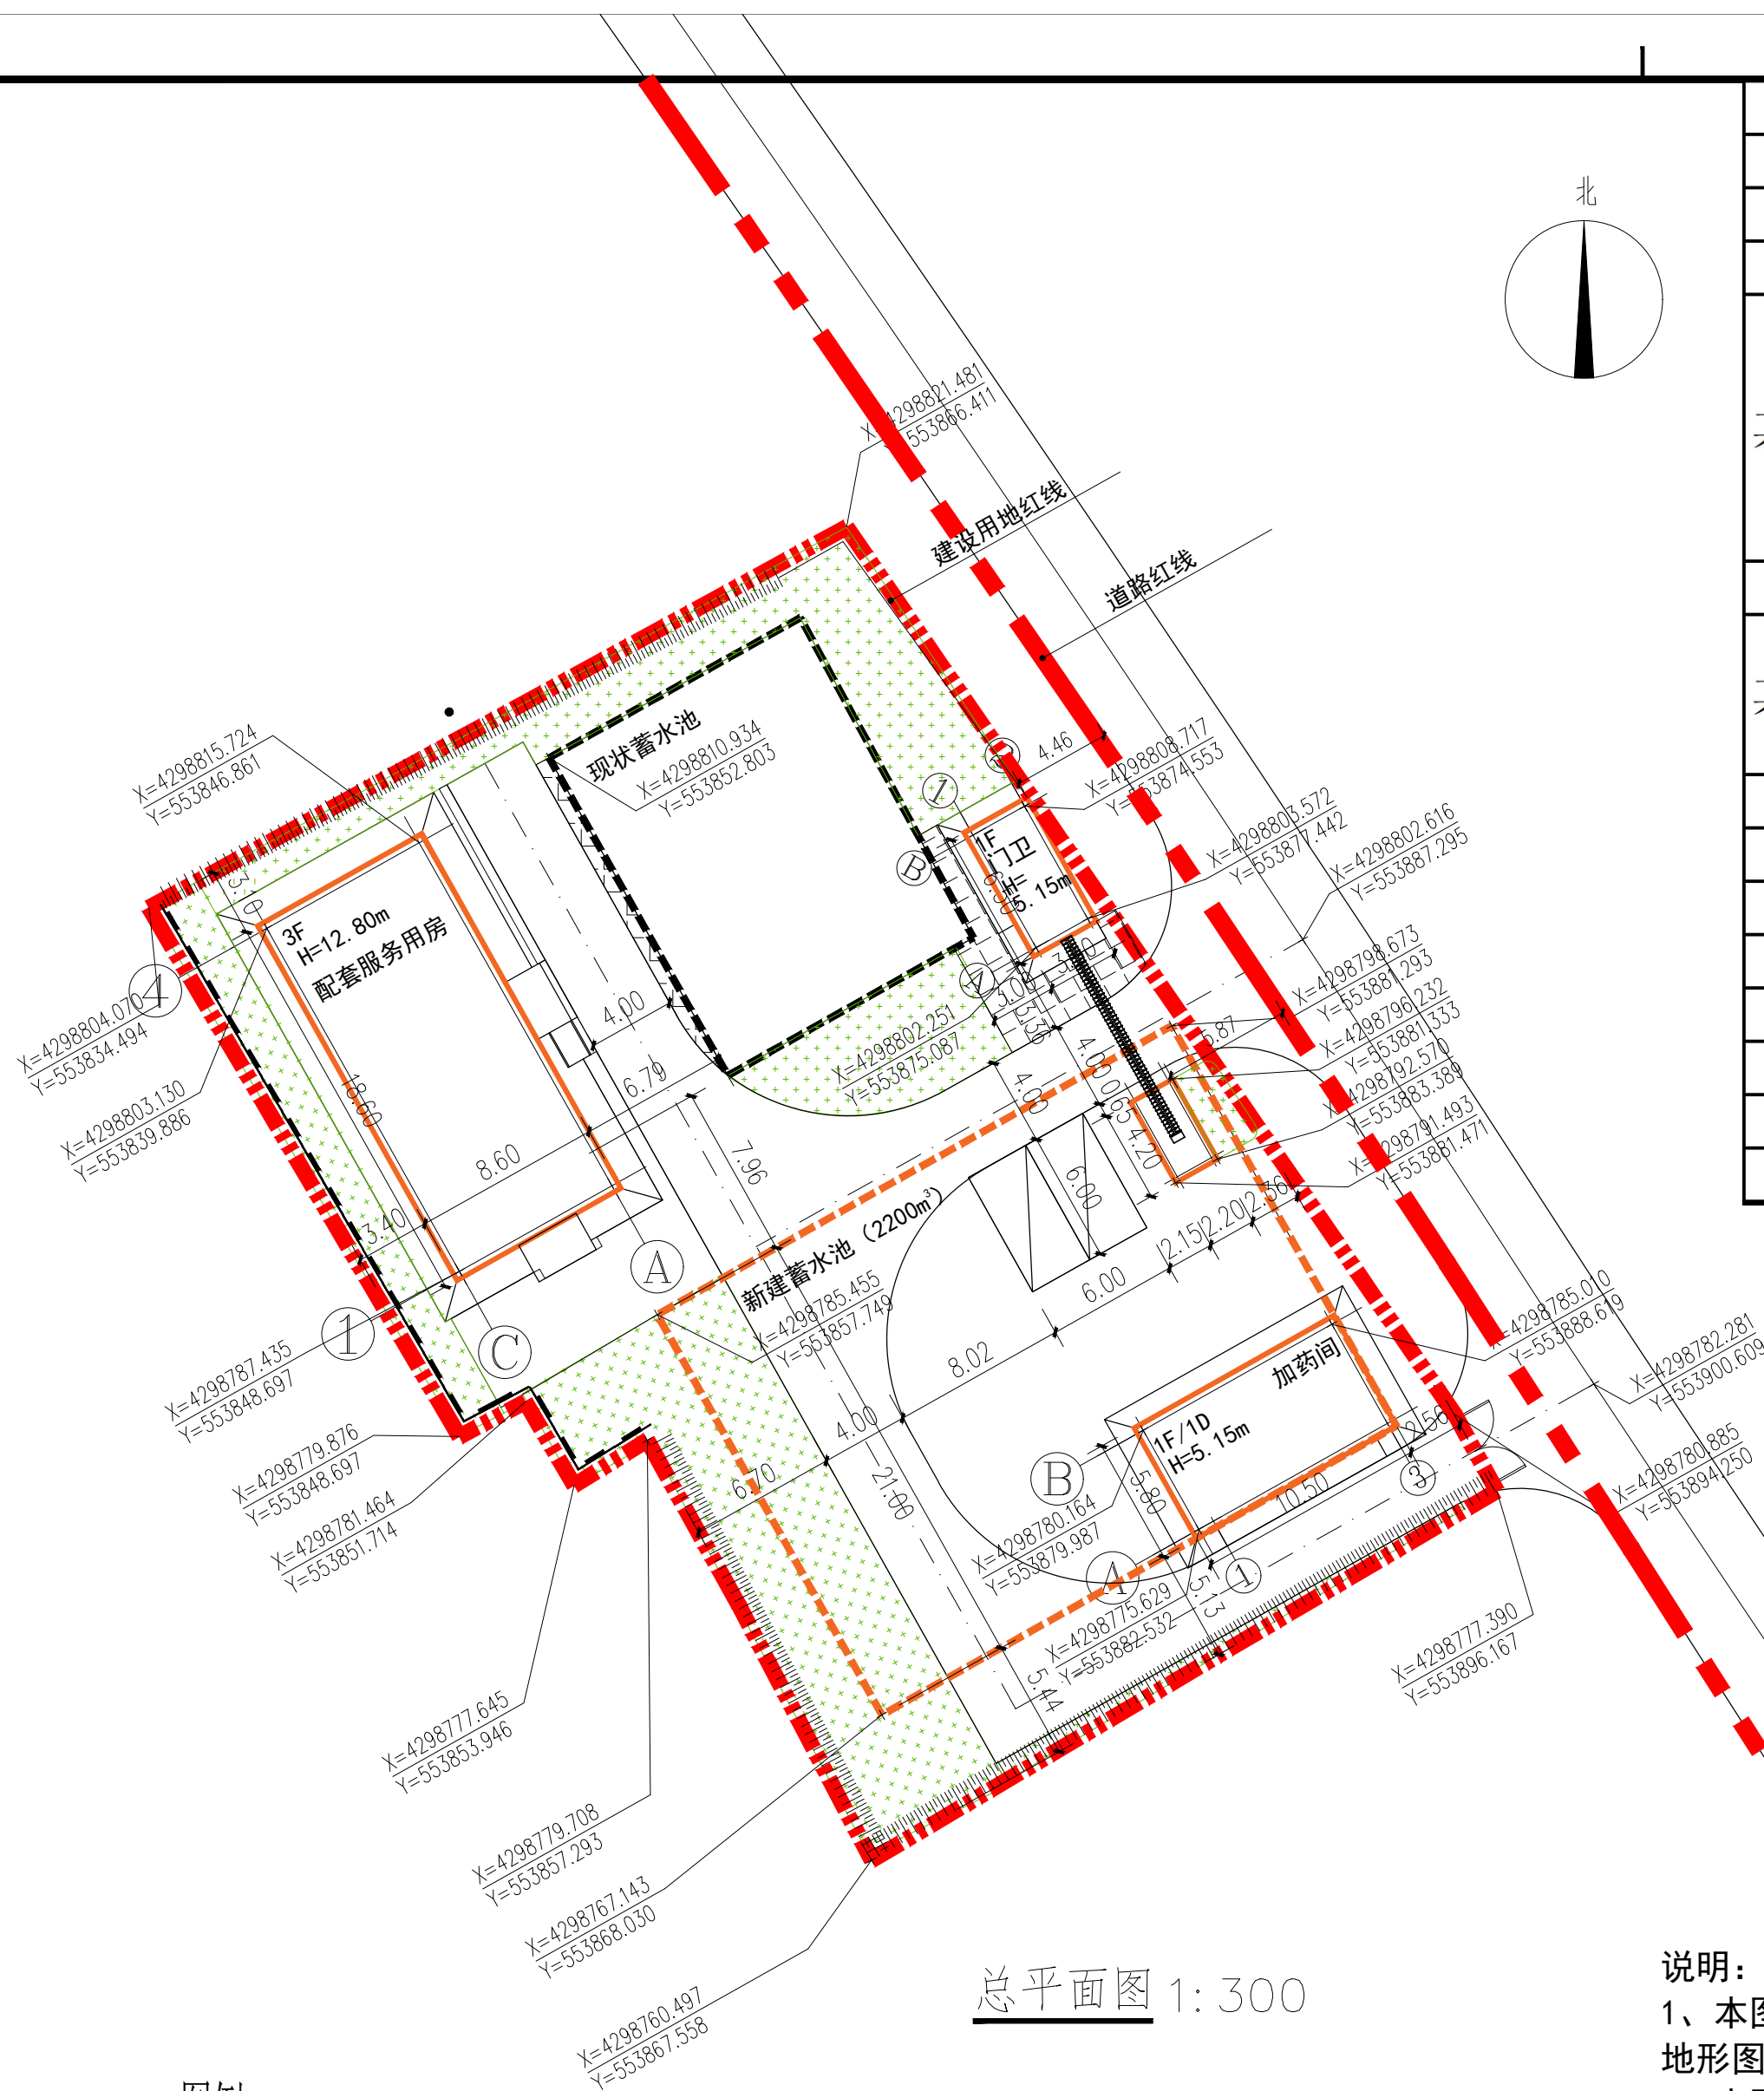
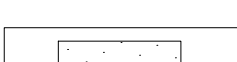
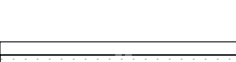
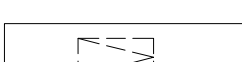
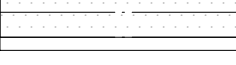
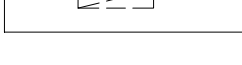


专业	签名	日期	专业	签名	日期

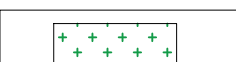

图例：

	用地红线		新建建筑物		混凝土道路
	道路车行道		停车位		
	绿化		新建构筑物		
	混凝土硬化		现状挡土墙		
	透水砖		新增挡土墙		

说明：

- 1、本图依据肃南裕固族自治县自然资源局相关规定、建筑方案及甲方提供的测绘地形图进行设计。
- 2、本图坐标采用国家2000大地坐标系，高程采用1985国家高程基准。
- 3、图中所标注距离：建筑物指外墙皮。
- 4、图中所注坐标：建筑坐标定位为外墙轴线交点坐标，池体坐标定位为池外壁交点坐标。
- 5、场地消防车道宽度均 $\geq 4\text{m}$ ，转弯半径为 9m ，详总图。
- 6、本图所注尺寸，标高均以米为单位。
- 7、本图绿化部分仅为示意，详细绿化方案后期由甲方自行确定或委托专业景观公司二次设计。

经济技术指标					
序号	名称	数量	单位	备注	
1	用地面积	1883.93	m²	合约2.826亩	
2	总建筑面积	562.23	m²		
其中	地上建筑面积	562.23			
	其中	配套服务用房	479.88	m²	均为新建
		门卫	21.45	m²	
		加药间	60.9	m²	
		地下建筑面积	0	m²	
3	总建构物基底面积	1026.31	m²		
其中	原有地下构筑物基底面积	217	m²		
	新建地上建筑物基底面积	242.31	m²		
	新建地下构筑物基底面积	567	m²		
4	拆除建筑面积	686.64	m²		
5	绿化面积	466.65	m²		
6	容积率	0.30	—	不含地下构筑物	
7	建筑系数	12.86	%		
8	绿化率	24.77	%		
9	围墙	35.5	m	铁艺	
10	铁艺大门	1	座	3.5X3.0m	
11	电动伸缩门	1	座	L=8.0m	

[illegible]