

规划条件通知书

(城镇建筑工程类)

甘肃省自然资源厅制

(二〇二五年版)

说明事项：

- 一、本通知书所列规划条件是签订建设用地使用出让合同的前置条件，是《建设用地规划许可证》的法定附件，是编制和审批设计方案的依据。
- 二、严格依据详细规划核定规划条件，并结合相关专项规划的专项要求。
- 三、持本通知书委托具有符合承担本工程设计资质的设计单位进行方案设计，且相关设计人员应具有符合承担本工程设计的执业资格。通知书所要求的相关指标在方案设计阶段和方案审定过程中不得突破。
- 四、本通知书所要求的格式内容在制发时可以添加，必要时可以附页，但不得空缺，无此项内容时可填写“无”或填写“/”。
- 五、遇有重要考古发现、规划调整或其他重大事项的，自然资源主管部门可依法对规划条件进行调整或撤回。
- 六、本通知书与附图配套使用，二者缺一不可。
- 七、本通知书由自然资源主管部门制发，一式 2 份，制发部门存档 1 份，建设单位存档 1 份。
- 八、本通知书未尽事宜，应符合国家有关政策、法规的要求。

规划条件通知书

(城镇建筑工程类)

肃自然资规条〔2025〕07号

甘肃省高速公路服务集团有限公司:

根据《G569线北山(蒙甘界)至民勤至武威至仙米寺(甘青界)公路(张掖段)工程项目皇城服务区加油加气站子、母站建设项目规划控制指标论证报告》(批准文号:肃政自然资源建字〔2025〕11号)要求,现对2025—(肃)—13号用地提出以下规划条件:

一、用地情况

- 建设地点: G569武仙高速公路皇城服务区西区内
- 规划建设用地面积: 1632.08平方米(合2.4481亩)。
- 代征城市道路用地面积: 0平方米(合0亩);
代征城市绿地面积: 0平方米(合0亩)。
- 拆建比: /

二、用地性质

- 用地性质: 商服用地
- 用地兼容/混合用地类型和比例: /

三、用地控制要求

(一) 开发强度

- 容积率: ≤ 1.2 (不含地下部分的建筑面积)
- 建筑密度/系数: $\leq 40\%$

3. 建筑高度: ≤ 12 米

4. 绿地率: $\leq 15\%$

(二) 建筑退线和日照要求

1. 建筑退让道路红线: $\quad / \quad$

2. 建筑退让用地红线: ≥ 0.5 米

3. 日照要求: 1.654

四、配套设施要求

类型	名称	规划设计要求
交通设计 要求	机动车停车位及 充电桩配比	/
	机动车出入口位置	北
	非机动车停车位及 充电桩配比	/
		
公共设施 配建要求	老年人日间照料中 心	/
	文化活动站	/
	室外综合健身场地	/
	社区商业网点	/
	社区服务站	/
	社区卫生服务站	/
	托儿所	/
	社区终端配送站	/
		
市政设施 配置要求	移动通信基站	/
	市政管线外接位置	/
		
公共安全 配置要求	紧急避难场所	/
		

五、规划设计及其他要求

类型	名称	规划设计要求
城市设计与景观	建筑风格与色彩	/
	景观设计	/
	夜景设计	/
	城市界面	/
		
其他要求	历史文化保护	/
		


六、附图

（详见附页）

肃南裕固族自治县自然资源局（公章）

2026年9月28日

0569线北山(蒙甘界)至民勤至武威至仙米寺(甘青界)公路(张掖段)工程项目一
皇城服务区 加油加气站建设项目勘测定界图

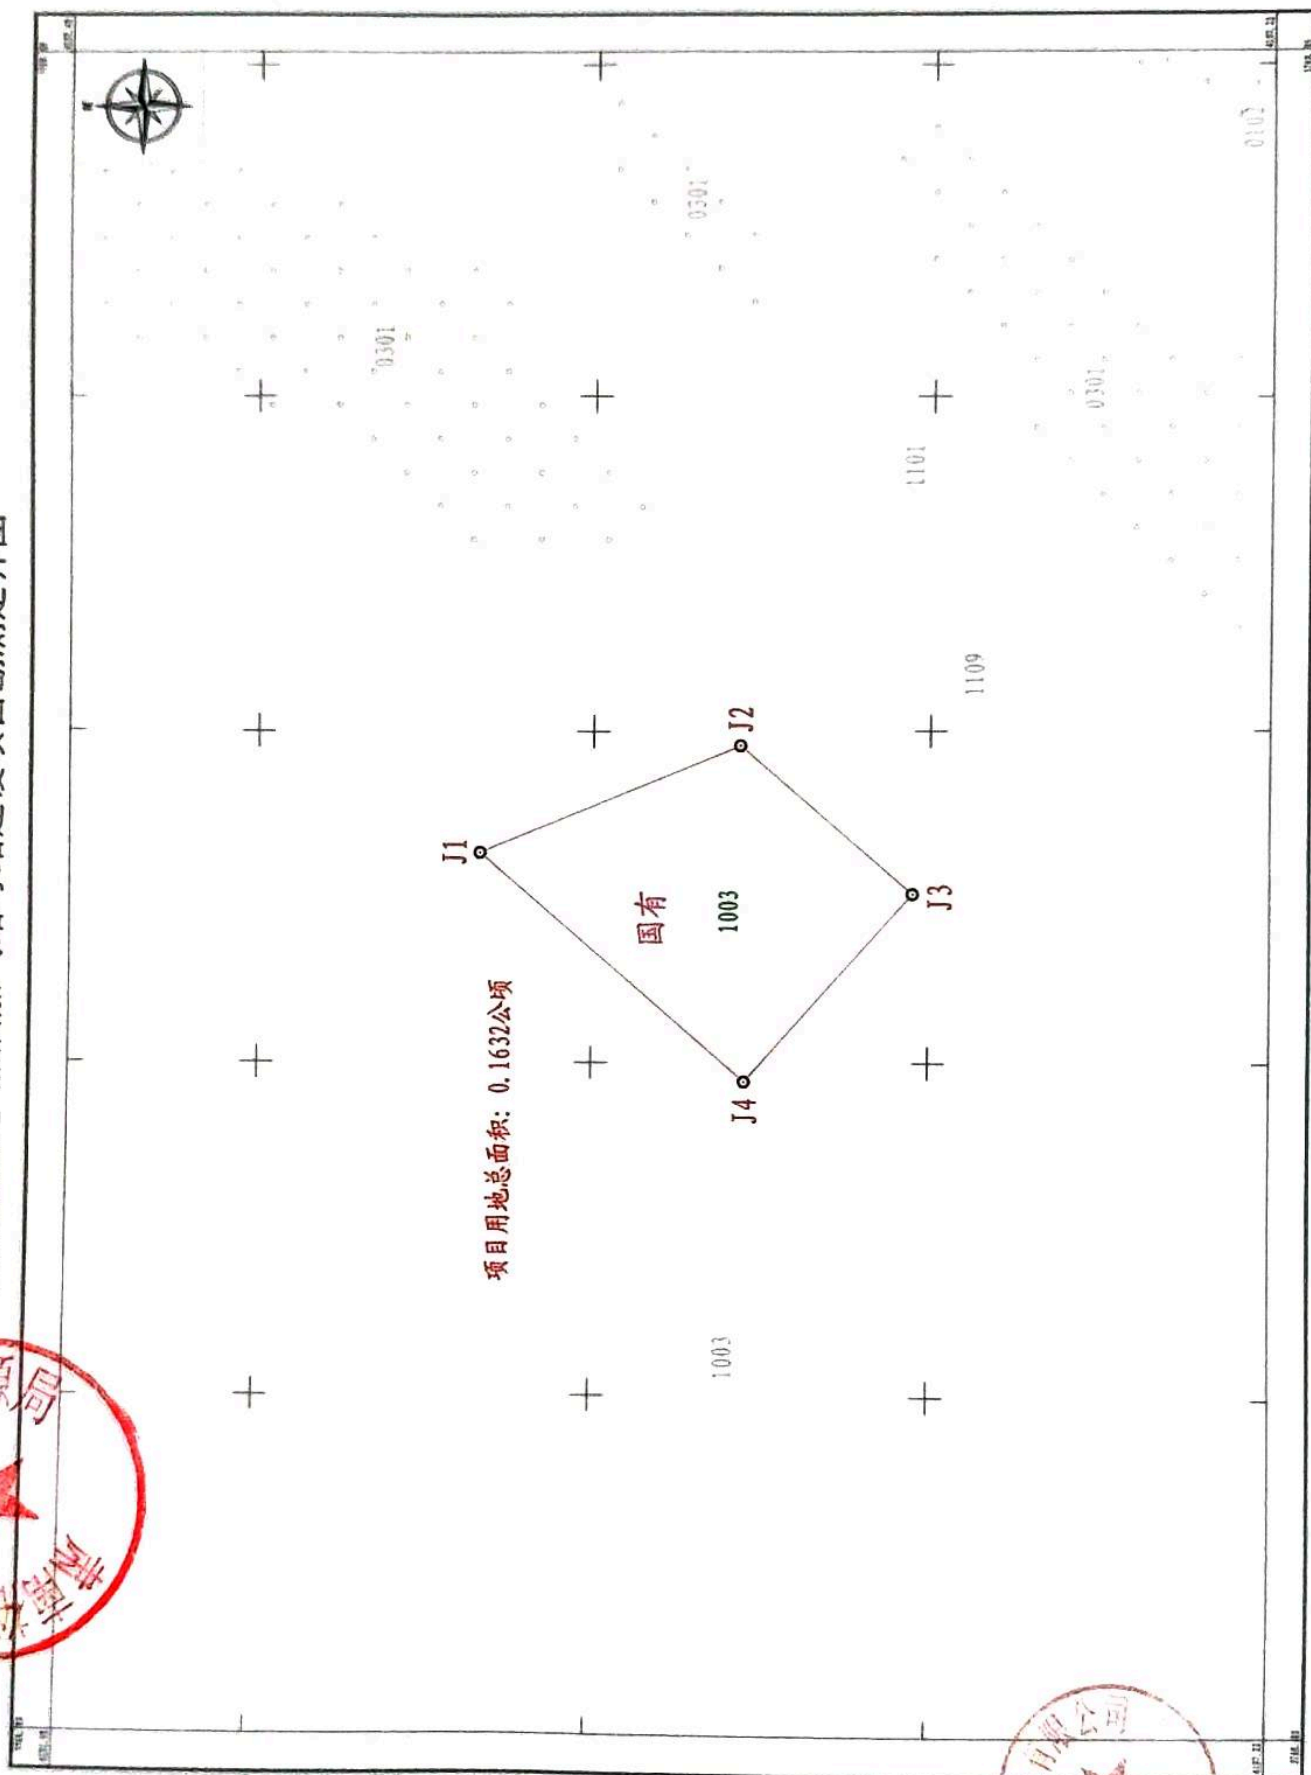

有國

1003

1003

1109

1101

2010

甘肃赛源工程咨询有限公司

2000国家大地坐标系

1:500

[illegible]

共 1 页

宗地面积(平方米): 1632.08

界址点坐标

2026年9月10日