


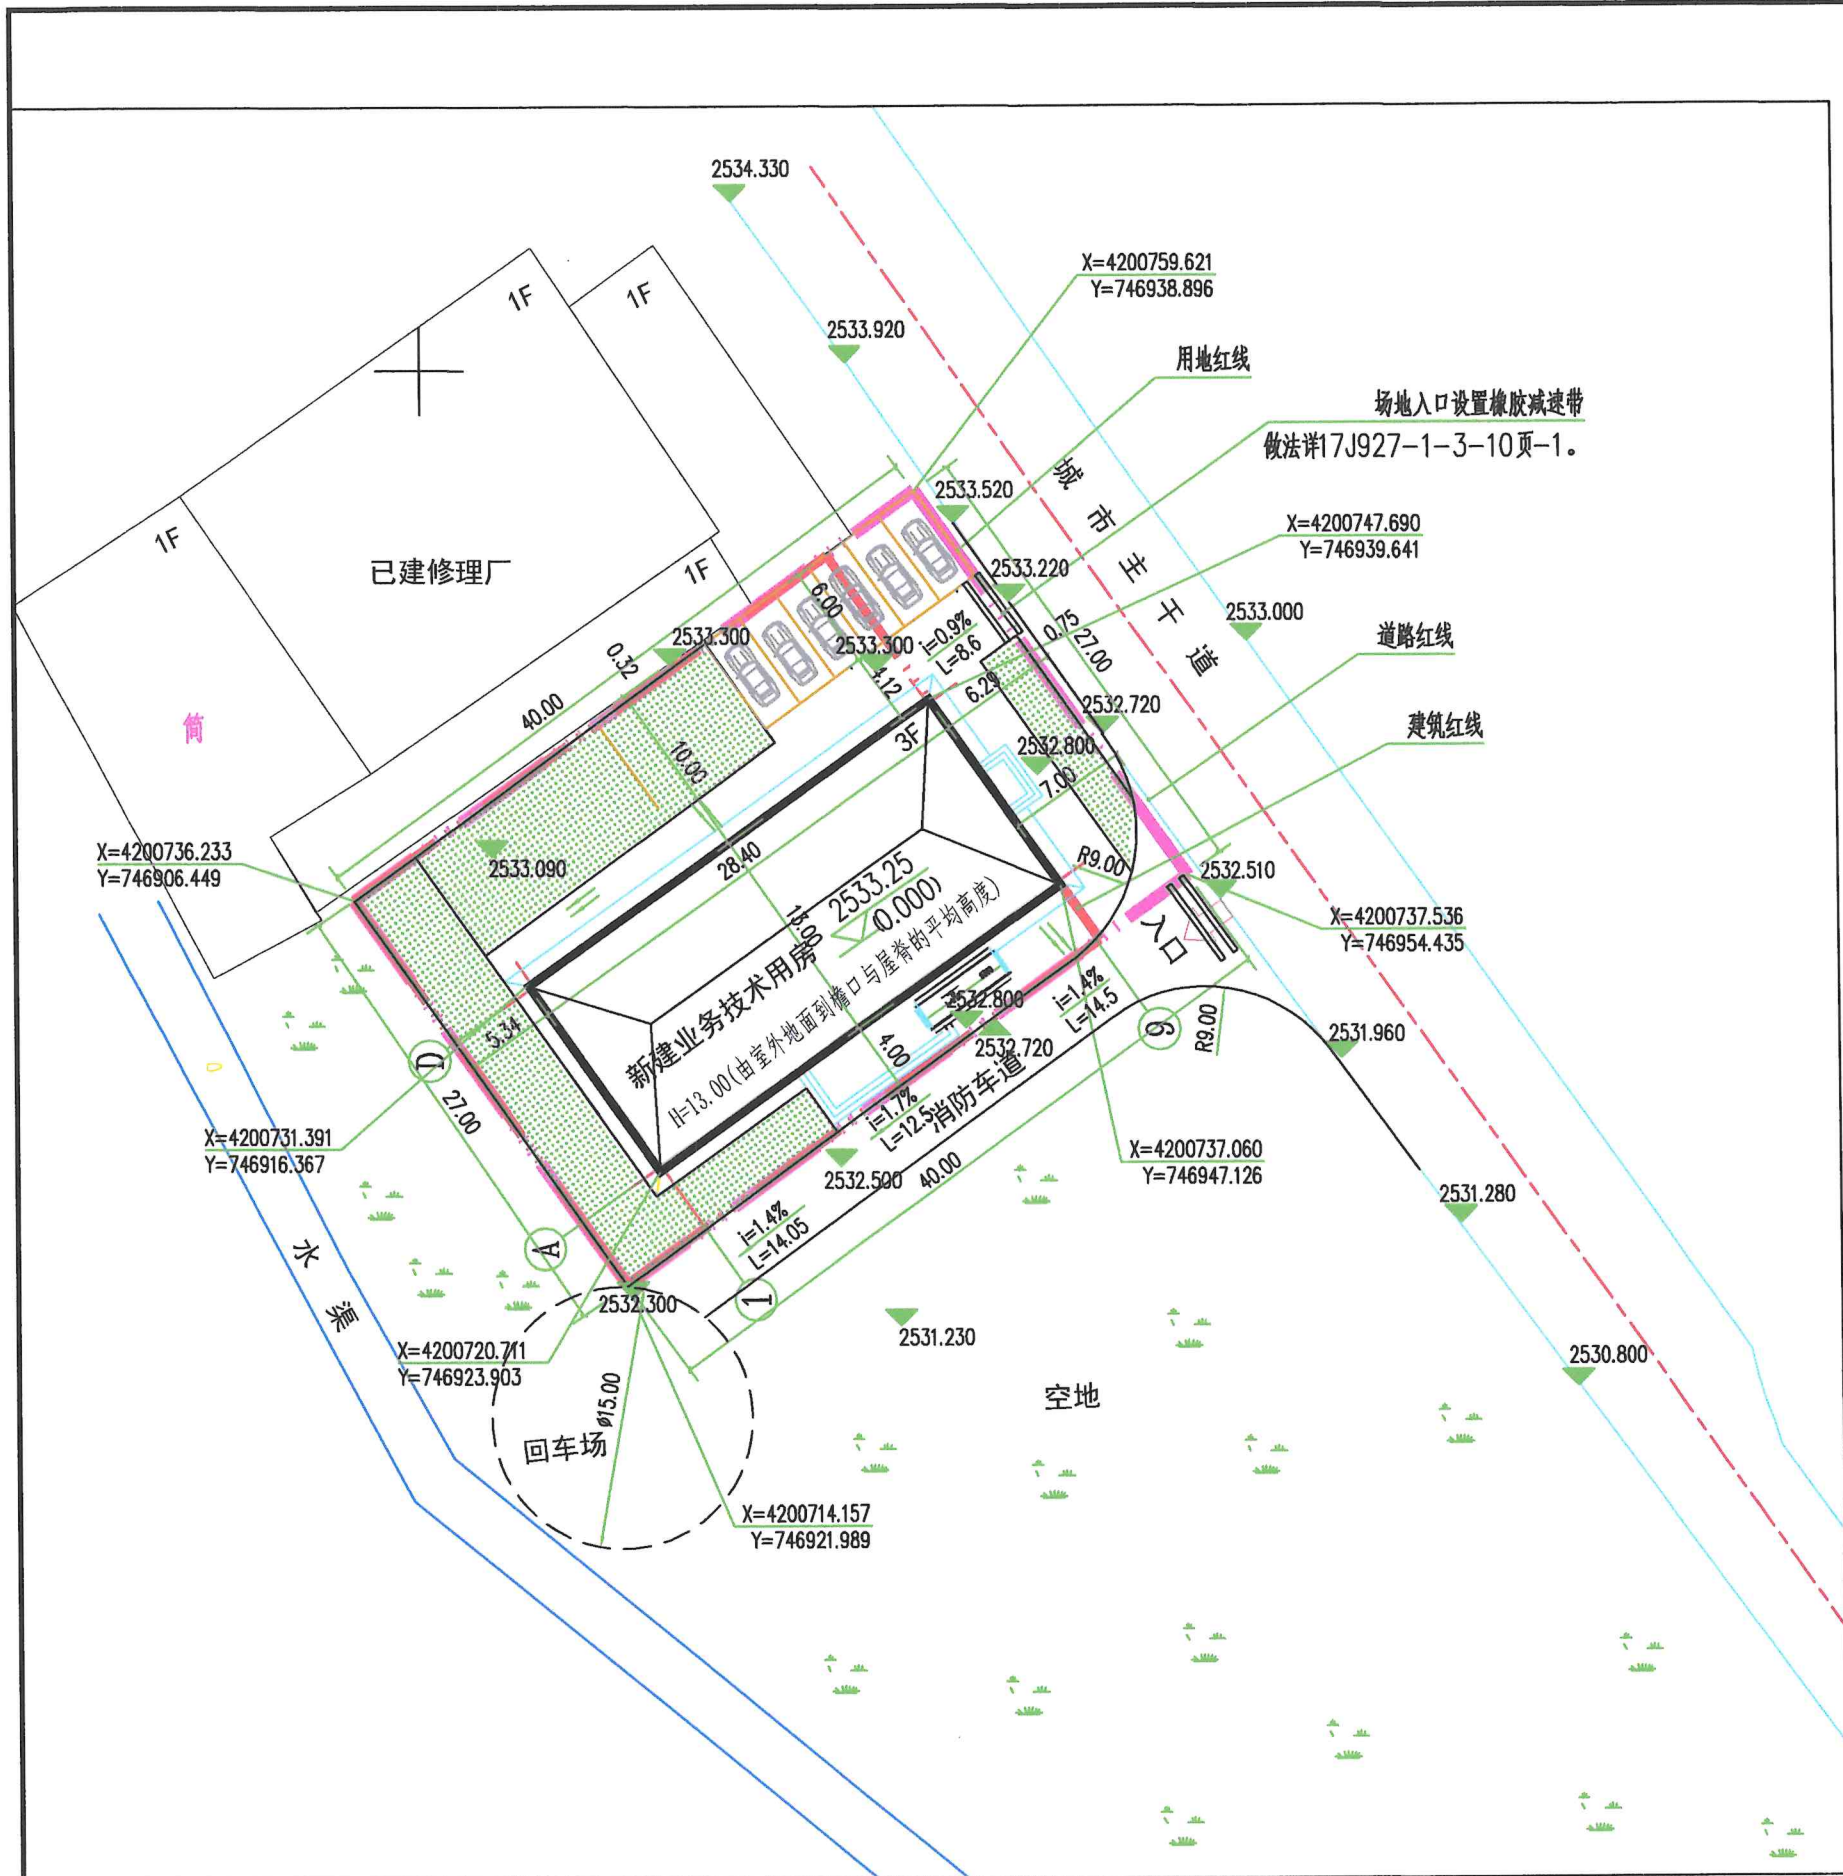

总平面布置图 1:300

图例:

- 用地界线: 新建建筑:
建筑红线: 道路入口:
道路红线: 建筑入口:
道路中心线: 绿化植物:

经济技术指标

序号	名称	数量	单位	备注
1	总用地面积	1080.00	平方米	
2	总建筑面积	1128.66	平方米	
3	总占地面积	390.26	平方米	
4	建筑密度	36.14	%	
5	容积率	1.05		
6	绿地率	30.01	%	
7	停车位	6	辆	

说明:

- 总图尺寸单位为米。
- 本图坐标采用2000国家大地坐标系。
- 高程系统为1985黄海高程系统。
- 图中所注距离: 建筑物指外墙皮, 道路指路缘石内缘。
- 图中所标注、标高、曲线半径均以“m”为单位。
- 道路转弯半径均为9m。
- 图上3F表示建筑地上3层。

实名打印栏

签署栏

项目负责人 赵进

专业负责人 张清明

设计人 张清明

项目负责章

注册号: 6200222-007

有效期至: 2028年04月

出图专用章

张掖市建筑勘察设计院有限公司设计文件专用章

证书编号: A262002220 有效期至2029年12月22日

资质范围: 建筑行业(建筑工程)乙级

审图章

甘肃省住房和城乡建设厅统一制式(2026)

专业负责章

竣工章

张掖市建筑勘察设计院有限公司

Zhangye Architectural Survey Design and Research Institute Co., Ltd

设计证书编号: A262002220 (建筑工程乙级)

地址: 张掖市丹霞东路18号, 建设大厦三、四楼

电话: 8261108 8263557

建设单位 肃南裕固族自治县公安局

工程名称 肃南县公安局皇城派出所业务技术用房建设项目

审定人 高学峰

审核人 成毅卿

专业审核人 毕建华

制图人 张清明

校对 人 张晓梅

图纸名称: 总平面布置图

工程号	SJ2026-6-33	图号	总方-01
阶段	方案设计	日期	2026.09
专业	建筑	比例	1:300
版本号	第一版	版次	第一次