


肃南县紧密型县域医共体建设项目


设计资质证号：A235035242

设计编号：2026-08-15

设计阶段：方案设计

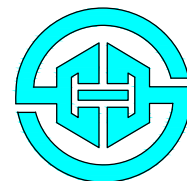

中晟汇创建设发展有限公司

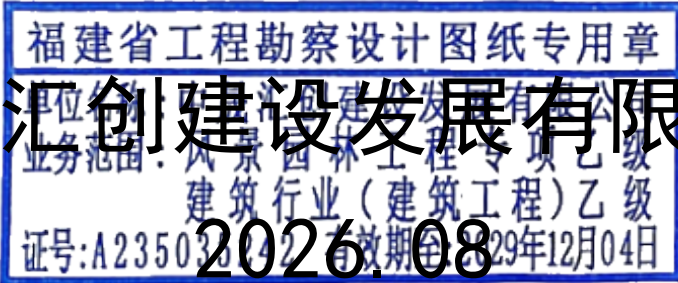

建筑方案设计说明

福建省工程勘察设计图纸专用章

单位名称:中晟汇创建设发展有限公司

专业类别:风景园林工程专项乙级

建筑行业(建筑工程)乙级

证号:A235035242有效期至:2029年12月04日

肃南县明花镇中心卫生院

肃南县紧密型县域医共体建设项目

1. 建设用地概况

1.1 建设用地性质为医疗卫生用地, 位于肃南县明花镇中心卫生院,
用地面积4685.38平方米, 总建筑面积2030.00平方米。

2. 建筑结构:框架结构

3. 经济技术指标

3.1 建筑规模:总建筑面积为2030.00平方米, 建筑基底面积为632.05平方米。

3.2 容积率: 1.09

3.3 建筑密度: 34.00%

3.4 建筑高度: 规划高度(建筑室外地坪至女儿墙)高度为13.05米。

3.6 建筑类别为:多层公共建筑

3.7 绿地率: 30.35%

3.8 交通主出入口方位: 南

肃南县紧密型县域医共体建设项目

项目负责人何舒

专业负责人何舒

设计人张玉龙

项目负责章

实名打印栏

签署栏

姓名：何舒

注册号：3503524-008

有效期至：至2027年05月20日

福建省工程勘察设计图纸专用章

单位名称：中晟汇创建设发展有限公司

业务范围：风景园林工程专项乙级

建筑行业（建筑工程）乙级

证号：A235035242 有效期至：2029年12月04日

专业负责章

竣工章

中晟汇创建设发展有限公司

Zhongsheng huichuang construction and development co. Ltd

设计证书编号：A235035242

资质等级：建筑行业（建筑工程）乙级；市政行业（道路工程、桥梁工程、给水工程、排水工程）专业乙级；风景园林工程设计专项乙级。

建设单位肃南县明花镇中心卫生院

工程名称肃南县紧密型县域医共体建设项目

审定人罗茜

审核人李曙光

校对人王少青

制图人张玉龙

图纸名称总平面图

工程号2026-08-15

图号建初-00

阶段方案图

日期2026.08

专业建筑


比例1:100


图例：

- 规划用地界线
- 新建建筑
- 道路边线
- 绿化
- 原有建筑

林地

主要经济指标						
总用地面积（㎡）	4685.38	7.03亩				
总建筑面积（㎡）	5112.69	新建建筑面积（㎡）	2030.00			
		已建建筑面积（㎡）	3082.69			
总占地面积（㎡）	1593.49	新建建筑占地面积（㎡）	632.05			
		已建建筑占地面积（㎡）	961.44			
绿化占地面积（㎡）	1422.00	绿化率(%)	30.35			
容积率	1.09	建筑密度(%)	34.00			
	类型	占地面积（㎡）	建筑面积（㎡）	层数		
	综合业务楼	632.05	2030.00	3		
	共计					

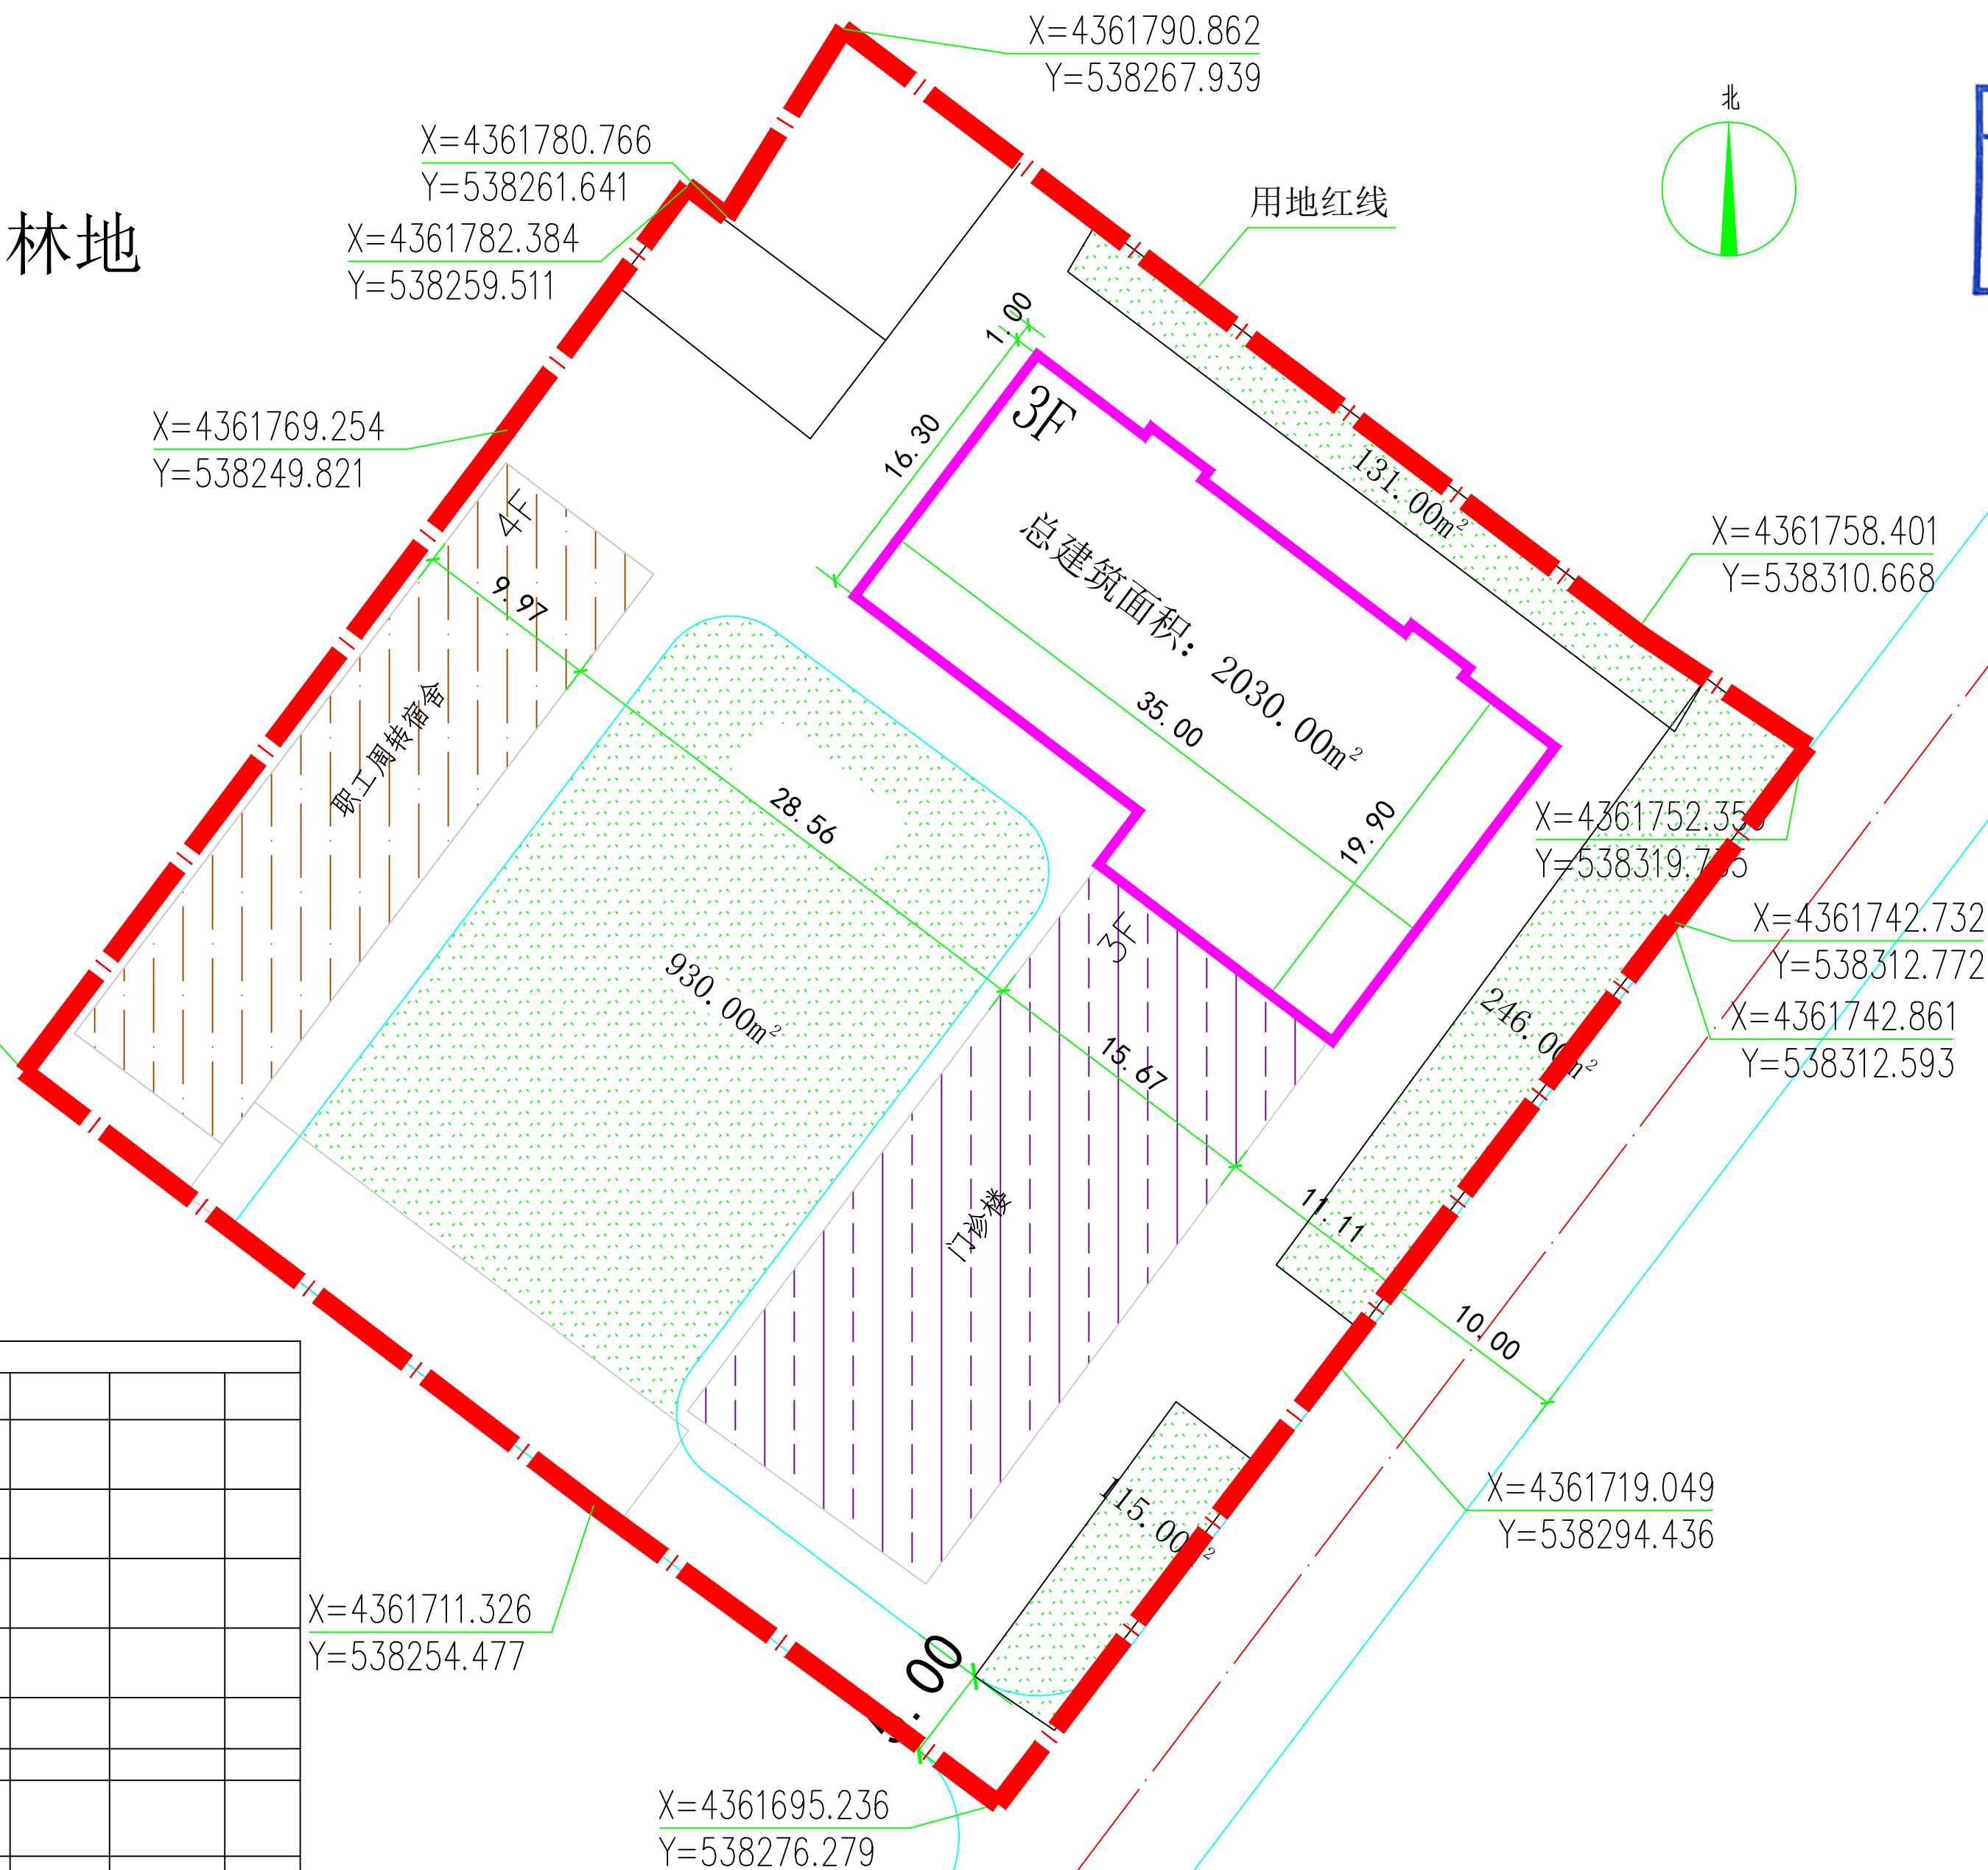

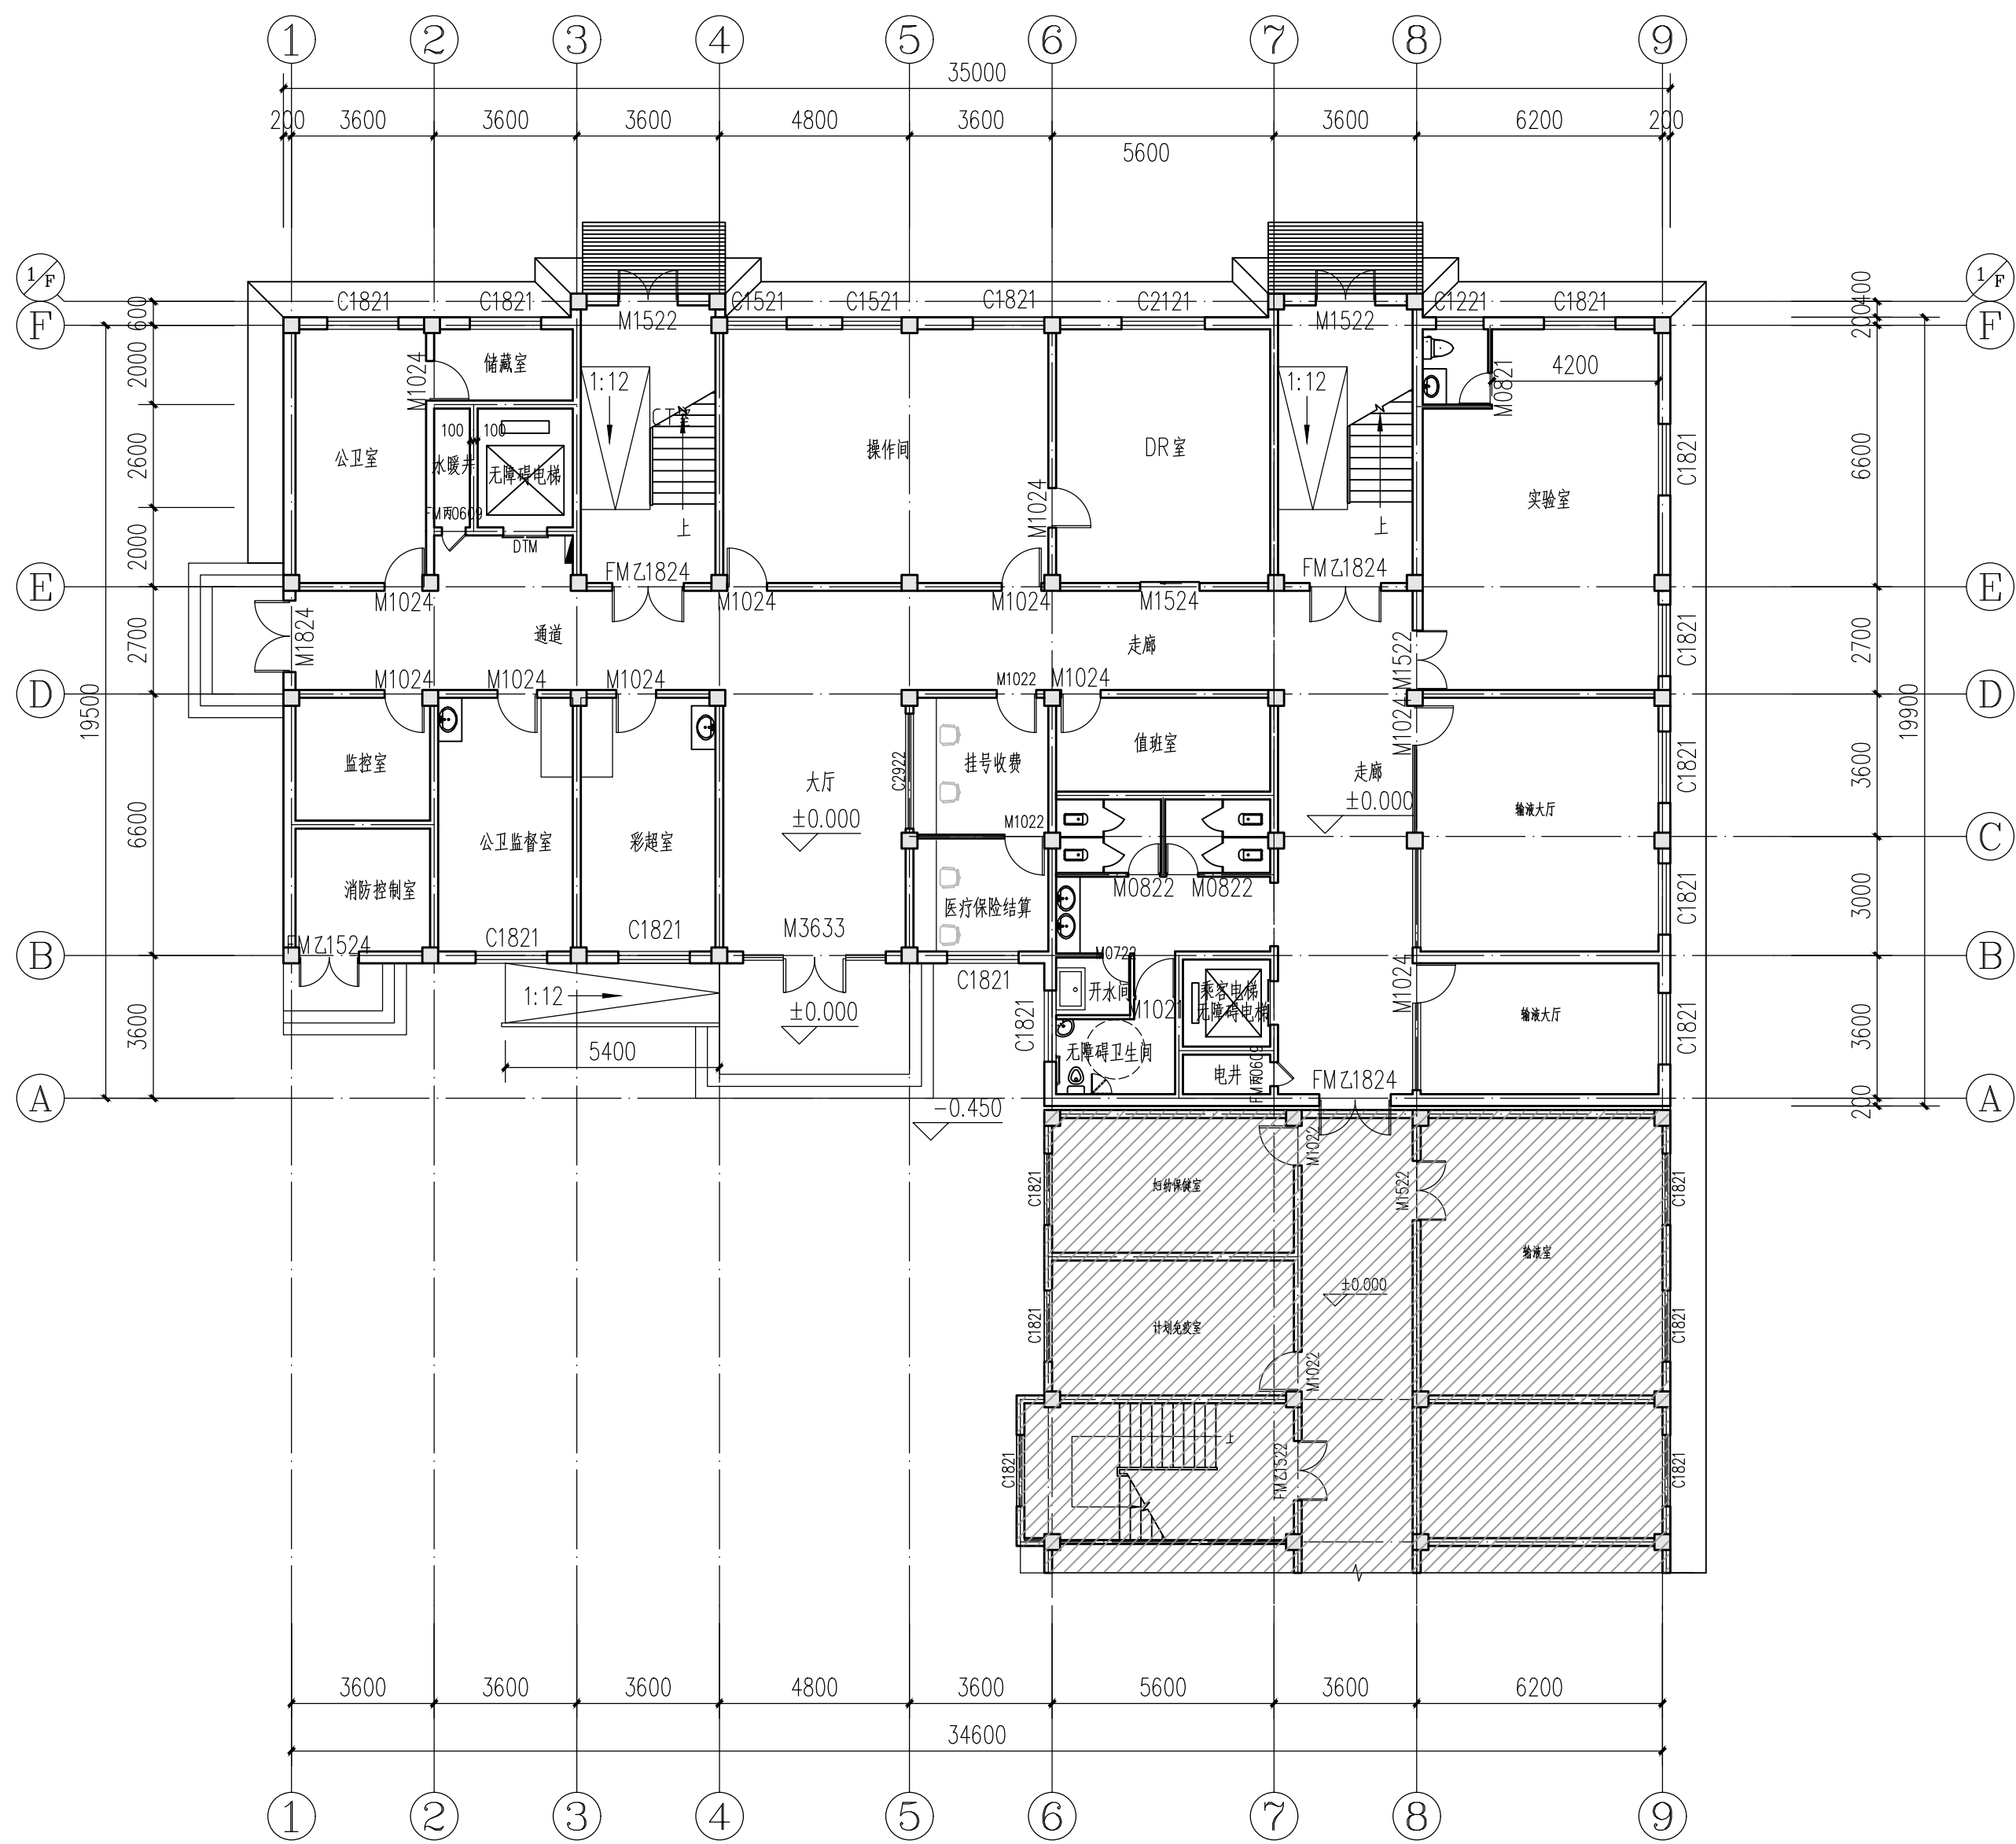

一层平面图 1:100

注：本层建筑面积632.05平方米
总建筑面积2030.00平方米

	实名打印栏	签署栏
项目负责人	何 舒	
专业负责人	何 舒	
设 计 人	张玉龙	

中华人民共和国一级注册建筑师
姓名：何 舒
注册号：3503524-008
有效期：至2027年05月20日

福建省工程勘察设计图纸专用章
单位名称：中晟汇创建设发展有限公司
业务范围：风景园林工程专项乙级
建筑行业（建筑工程）乙级
证号：A235035242 有效期至：2029年12月04日

专业负责章

竣工章

中晟汇创建设发展有限公司
Zhongsheng huichuang construction and development co. Ltd
设计证书编号：A235035242
资质等级：建筑行业（建筑工程）乙级；市政行业（道路工程、桥梁工程、给水工程、排水工程）专业乙级；风景园林工程设计专项乙级。

建设单位 肃南县明花镇中心卫生院
工程名称 肃南县紧密型县域医共体建设项目

审 定 人	罗 茜	罗茜
审 核 人	李曙光	李曙光
校 对 人	王少青	王少青
制 图 人	张玉龙	张玉龙

图纸名称 一层平面图

工程号	2026-08-15	图 号	建方-01
阶 段	方案设计	日 期	2026.08
专 业	建 筑	比 例	1:100



二层平面图 1:100

注：本层建筑面积632.05平方米

实名打印栏		签 署 栏	
项目负责人	何 舒		
专业负责人	何 舒		
设 计 人	张玉龙		
项目负责章			
姓名：何 舒			
注册号：3503524-008			
有效期至：至2027年05月20日			
福建省工程勘察设计图纸专用章			
单位名称：中晟汇创建设发展有限公司			
业务范围：风景园林工程专项乙级			
建筑行业（建筑工程）乙级			
证号：A235035242 有效期至：2029年12月04日			
审图章			
专业负责章			
竣工章			
 中晟汇创建设发展有限公司 Zhongsheng huichuang construction and development co. Ltd 设计证书编号：A235035242 资质等级：建筑行业（建筑工程）乙级；市政行业（道路工程、桥梁工程、给水工程、排水工程）专业乙级；风景园林工程设计专项乙级。			
建设单位	肃南县明花镇中心卫生院		
工程名称	肃南县紧密型县域医共体建设项目		
审 定 人	罗 茜	罗茜	
审 核 人	李曙光	李曙光	
校 对 人	王少青	王少青	
制 图 人	张玉龙	张玉龙	
图纸名称			
二层平面图			
工程号	2026-08-15	图 号	建方-02
阶 段	方案设计	日 期	2026.08
专 业	建 筑	比 例	1:100



三层平面图 1:100
注：本层建筑面积632.05平方米

实名打印栏		签署栏	
项目负责人	何 舒		
专业负责人	何 舒		
设 计 人	张玉龙		
项目负责人章			
中华人民共和国一级注册建筑师 姓名：何 舒 注册号：3503524-008 有效期：至2027年05月20日			
出图专用章			
福建省工程勘察设计图纸专用章			
单位名称：中晟汇创建设发展有限公司			
业务范围：风景园林工程专项乙级			
建筑行业（建筑工程）乙级			
证书编号：A235035242 有效期至：2029年12月04日			
专业负责章			
竣工章			
 中晟汇创建设发展有限公司 Zhongsheng huichuang construction and development co. Ltd 设计证书编号：A235035242 资质等级：建筑行业（建筑工程）乙级；市政行业（道路工程、桥梁工程、给水工程、排水工程）专业乙级；风景园林工程设计专项乙级。			
建设单位		肃南县明花镇中心卫生院	
工程名称		肃南县紧密型县域医共体建设项目	
审定人	罗 茜	罗茜	
审核人	李曙光	李曙光	
校对 人	王少青	王少青	
制图 人	张玉龙	张玉龙	
图纸名称			
三层平面图			
工程号	2026-08-15	图 号	建方-03
阶 段	方案设计	日 期	2026.08
专 业	建 筑	比 例	1:100




屋面平面图 1:100



注：本层建筑面积133.85平方米

	实名打印栏	签署栏	
项目负责人	何 舒		
专业负责人	何 舒		
设 计 人	张玉龙		
项目负责章			
中华人民共和国一级注册建筑师			
姓 名：何 舒			
注册号：3503524-008			
有效期：至2027年05月20日			
审图章			
福建省工程勘察设			
计图纸专用章			
单位名称：中晟汇创建设发展有限公司			
业务范围：风景园林工程专项乙级			
建筑行业（建筑工程）乙级			
证号：A235035242 有效期至：2029年12月04日			
审图章			
专业负责章			
竣工章			
			
中晟汇创建设发展有限公司			
Zhongsheng huichuang construction and development co. Ltd			
设计证书编号：A235035242			
资质等级：建筑行业（建筑工程）乙级；市政行业（道路工程、桥梁工程、给水工程、排水工程）专业乙级；风景园林工程设计专项乙级。			
建设单位	肃南县明花镇中心卫生院		
工程名称	肃南县紧密型县域医共体建设项目		
审 定 人	罗 茜	罗茜	
审 核 人	李曙光	李曙光	
校 对 人	王少青	王少青	
制 图 人	张玉龙	张玉龙	
图纸名称	屋面平面图		
工程号	2026-08-15	图 号	建方-04
阶 段	方案设计	日 期	2026.08
专 业	建 筑	比 例	1:100



9-①轴立面图 1:100

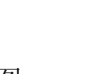实名打印栏		签 署 栏	
项目负责人	何 舒		
专业负责人	何 舒		
设 计 人	张玉龙		
中华人民共和国一级注册建筑师			
姓 名：		何 舒	
注册号：		3503524-008	
有效期：		至2027年05月20日	
福建省工程勘察设计图纸专用章			
单位名称：中晟汇创建设发展有限公司			
业务范围：风景园林工程专项乙级			
建筑行业（建筑工程）乙级			
号：A235035242 有效期至：2029年12月04日			
审图章			
专业负责章			
竣工章			
			
中晟汇创建设发展有限公司			
Zhongsheng huichuang construction and development co. Ltd			
设计证书编号：A235035242			
资质等级：建筑行业（建筑工程）乙级；市政行业（道路工程、桥梁工程、给水工程、排水工程）专业乙级；风景园林工程设计专项乙级。			
建设单位		肃南县明花镇中心卫生院	
工程名称		肃南县紧密型县域医共体建设项目	
审 定 人	罗 茜		
审 核 人	李曙光		
校 对 人	王少青		
制 图 人	张玉龙		
图纸名称			
⑨-①轴立面图			
工程号	2026-08-15	图 号	建方-05
阶 段	方案设计	日 期	2026.08
专 业	建 筑	比 例	1:100

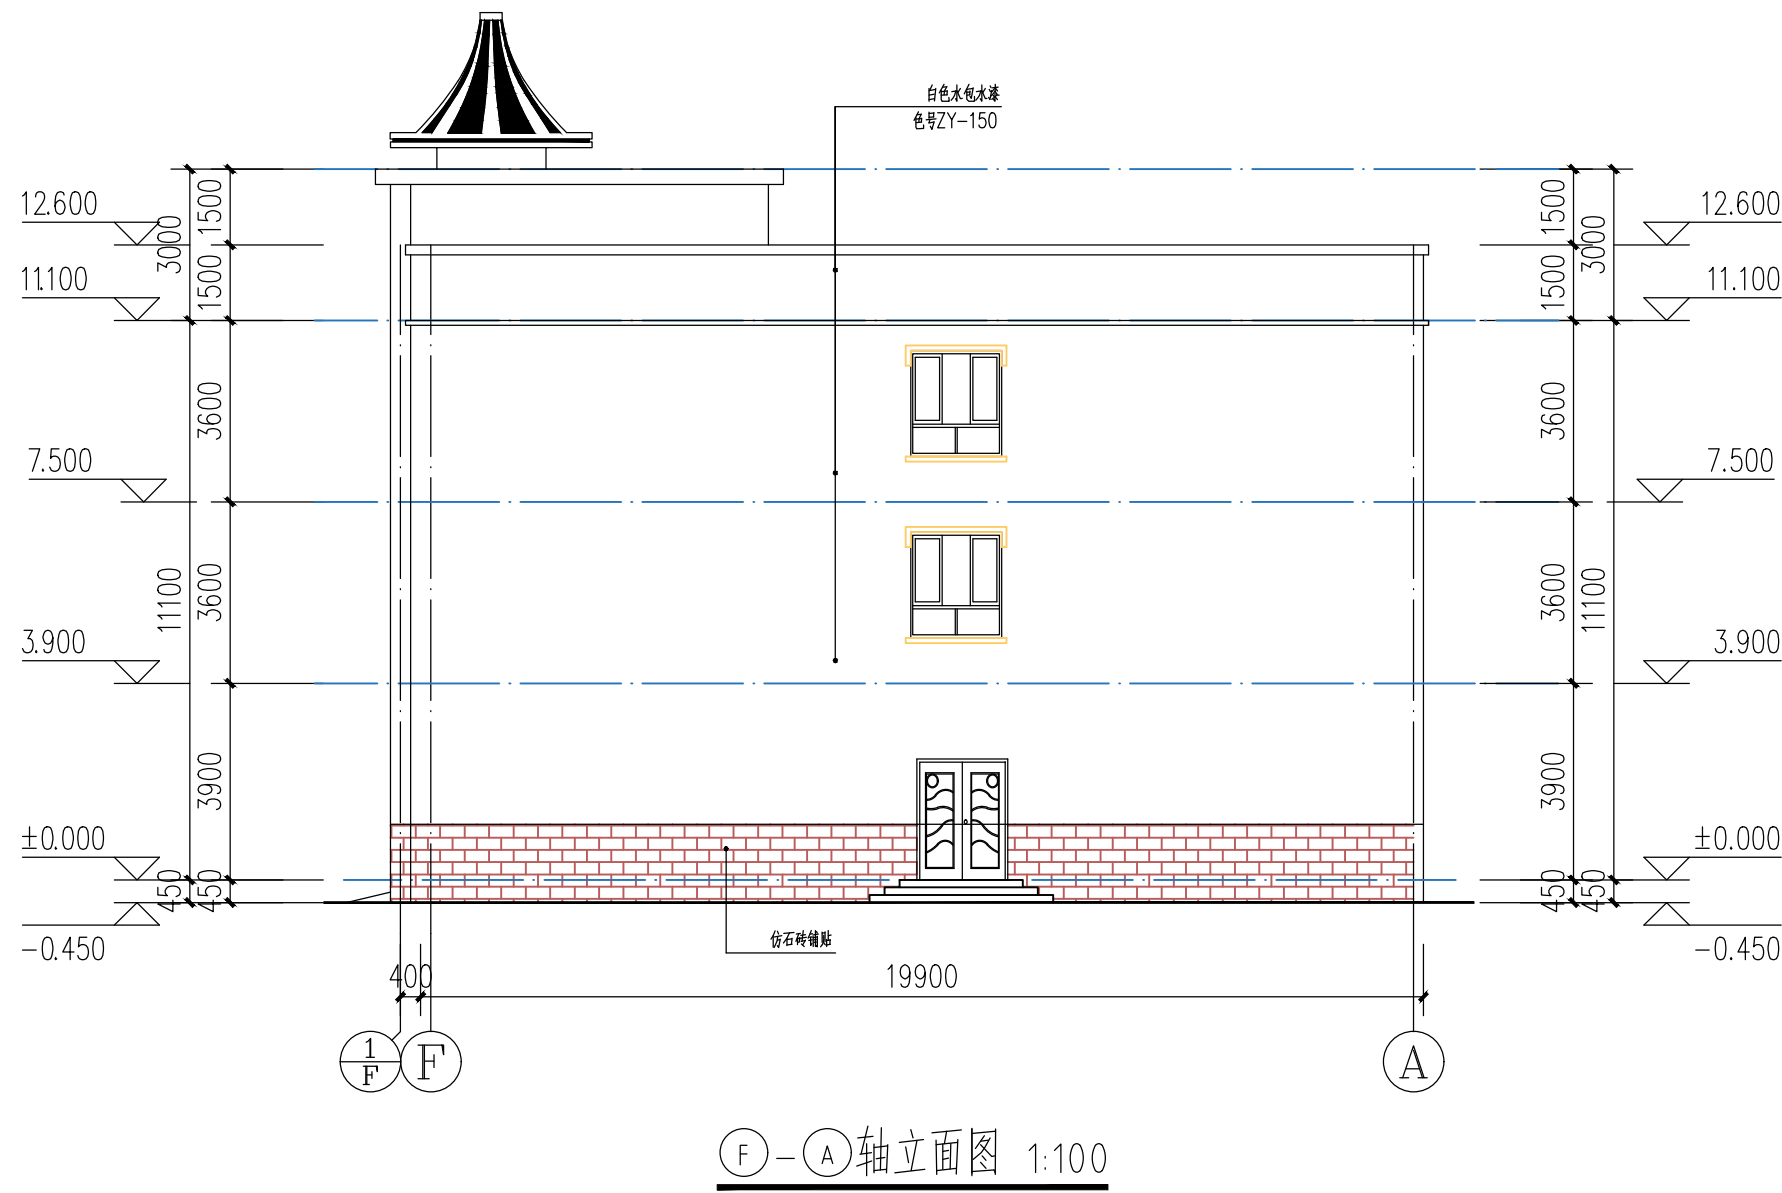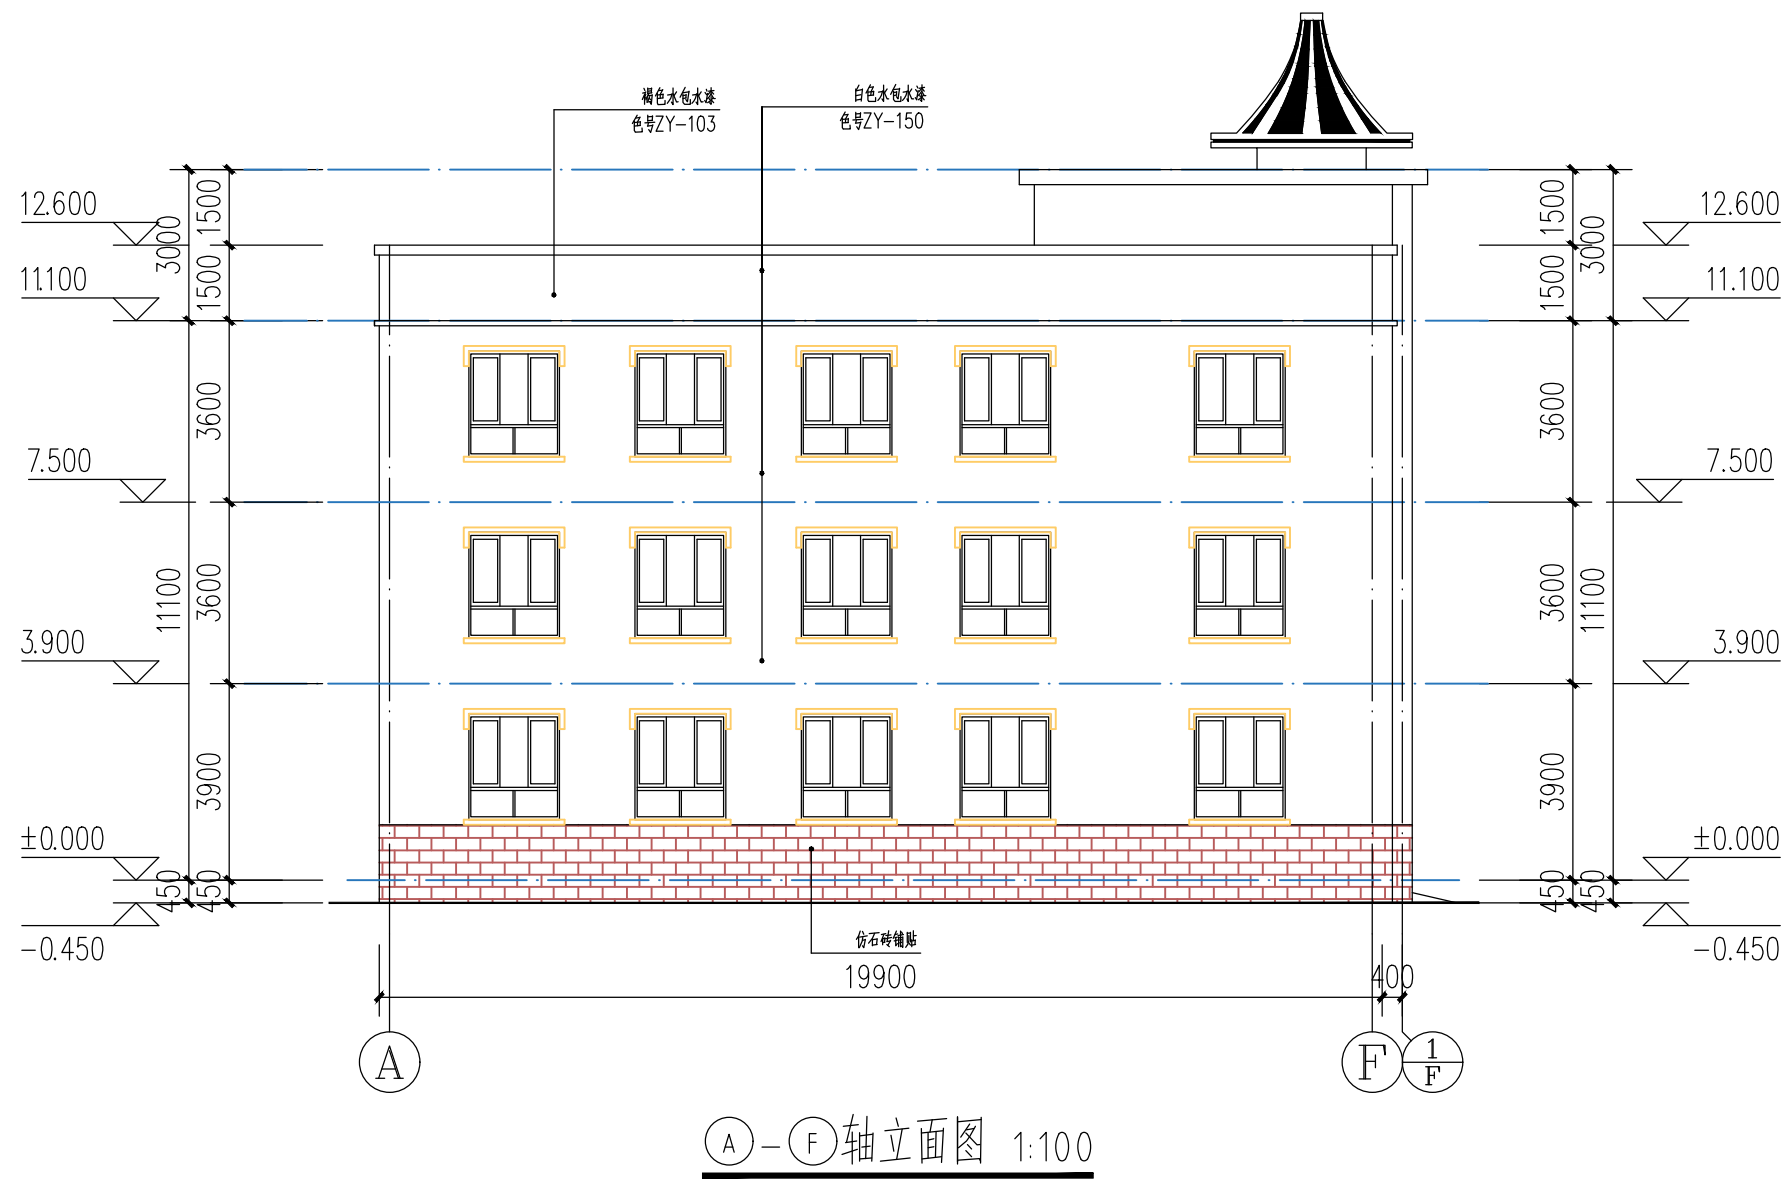

	实名打印栏	签 署 栏
项目负责人	何 舒	
专业负责人	何 舒	
设 计 人	张玉龙	

项目负责章
中华人民共和国一级注册建筑师
姓 名： 何 舒
注册号：3503524-008
有效期：至2027年05月20日

出图专用章
福建省工程勘察设计图纸专用章
单位名称：中晟汇创建设发展有限公司
业务范围：风景园林工程专项乙级
建筑行业（建筑工程）乙级
证号：A235035242 有效期至：2029年12月04日

专业负责章

竣工章


中晟汇创建设发展有限公司
Zhongsheng huichuang construction and development co. Ltd
设计证书编号：A235035242
资质等级：建筑行业（建筑工程）乙级；市政行业（道路工程、桥梁工程、给水工程、排水工程）专业乙级；风景园林工程设计专项乙级。


建设单位 肃南县明花镇中心卫生院

工程名称 肃南县紧密型县域医共体建设项目

审 定 人	罗 茜	罗茜
审 核 人	李曙光	李曙光
校 对 人	王少青	王少青
制 图 人	张玉龙	张玉龙

图纸名称
(A)-(F)轴立面图
(F)-(A)轴立面图

工程号	2026-08-15	图 号	建方-06
阶 段	方案设计	日 期	2026.08
专 业	建 筑	比 例	1:100

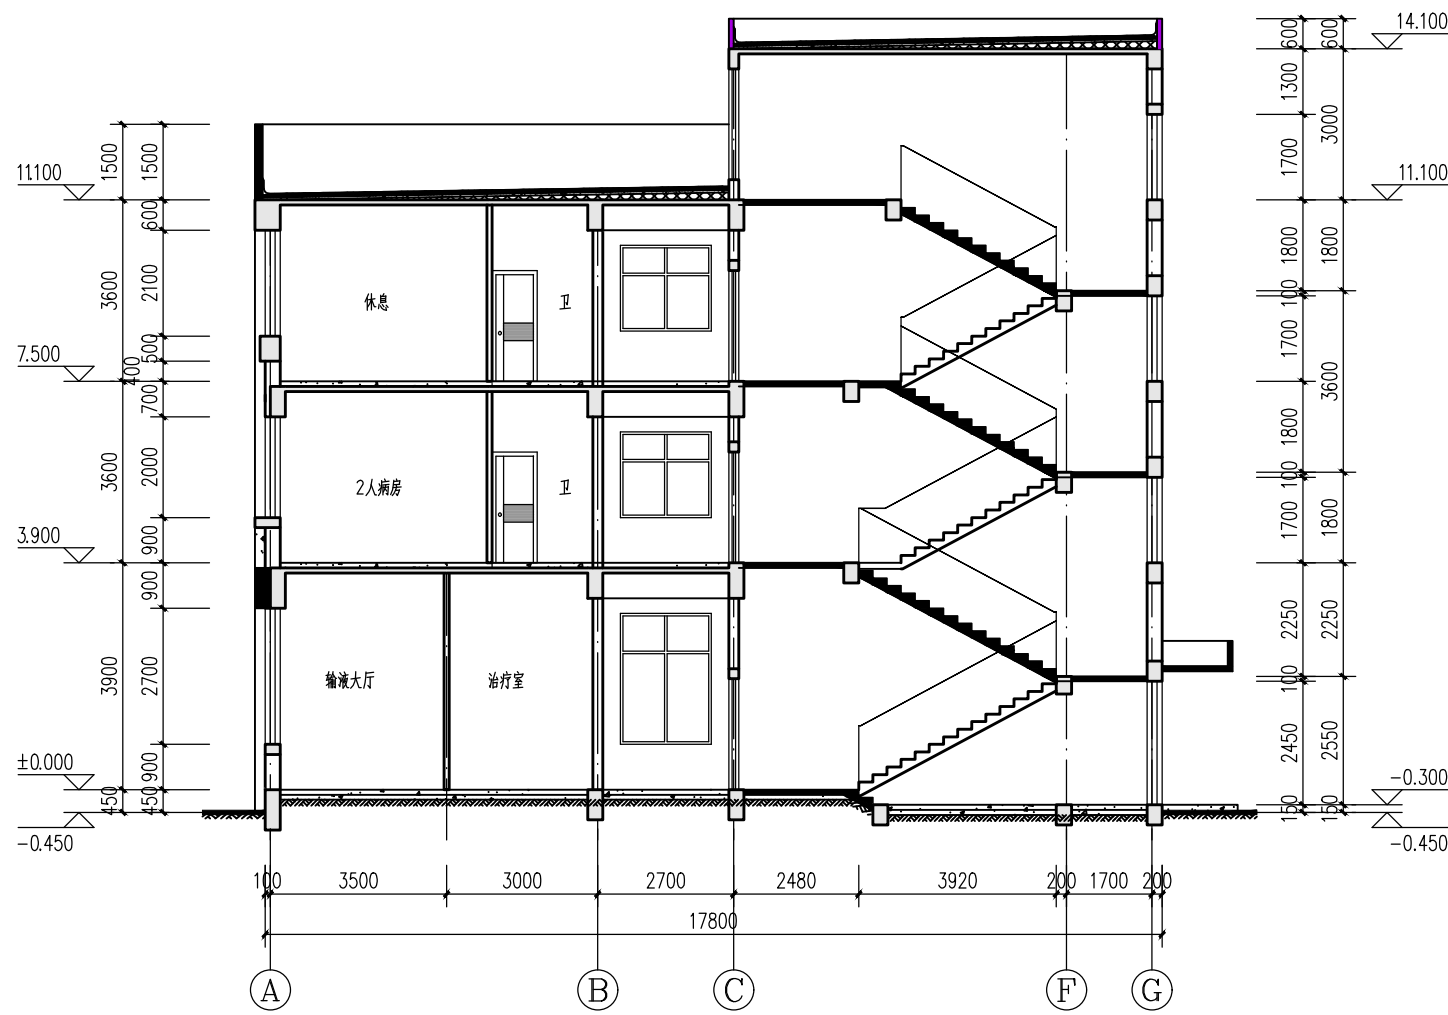

1-1剖面图 1:100

		实名打印栏		签 署 栏	
项目负责人		何 舒			
专业负责人		何 舒			
设 计 人		张玉龙			
项目负责章 中华人民共和国一级注册建筑师 姓 名：何 舒 注册号：3503524-008 有效期：至2027年05月20日 					
福建省工程勘察设计图纸专用章 单位名称：中晟汇创建设发展有限公司 业务范围：风景园林工程专项乙级 建筑行业（建筑工程）乙级 证号：A235035242 有效期至：2029年12月01日					
审图章					
专业负责章					
竣工章					
 中晟汇创建设发展有限公司 Zhongsheng huichuang construction and development co. Ltd 设计证书编号：A235035242 资质等级：建筑行业（建筑工程）乙级；市政行业（道路工程、桥梁工程、给水工程、排水工程）专业乙级；风景园林工程设计专项乙级。					
建设单位		肃南县明花镇中心卫生院			
工程名称		肃南县紧密型县域医共体建设项目			
审 定 人		罗 茜		罗茜	
审 核 人		李曙光		李曙光	
校 对 人		王少青		王少青	
制 图 人		张玉龙		张玉龙	
图纸名称					
1-1剖面图					
工程号	2026-08-15		图 号	建方-07	
阶 段	方案设计		日 期	2026.08	
专 业	建 筑		比 例	1:100	



福建省工程勘察设计图纸专用章
单位名称:中晟汇创建设发展有限公司
业务范围:风景园林工程专项乙级
建筑行业(建筑工程)乙级
证号:A235035242 有效期至:2029年12月04日



福建省工程勘察设计图纸专用章
单位名称:中晟汇创建设发展有限公司
业务范围:风景园林工程专项乙级
建筑行业(建筑工程)乙级
证号:A235035242 有效期至:2029年12月04日