
项目负责人注册章	出图专用章	审图章	专业负责人注册章	竣工章

永昌县建筑设计院设计文件专用章
证书编号 A262001614 有效期至2030年7月7日
资质范围 建筑行业(建筑工程)乙级
甘肃省住房和城乡建设厅制(2025年)

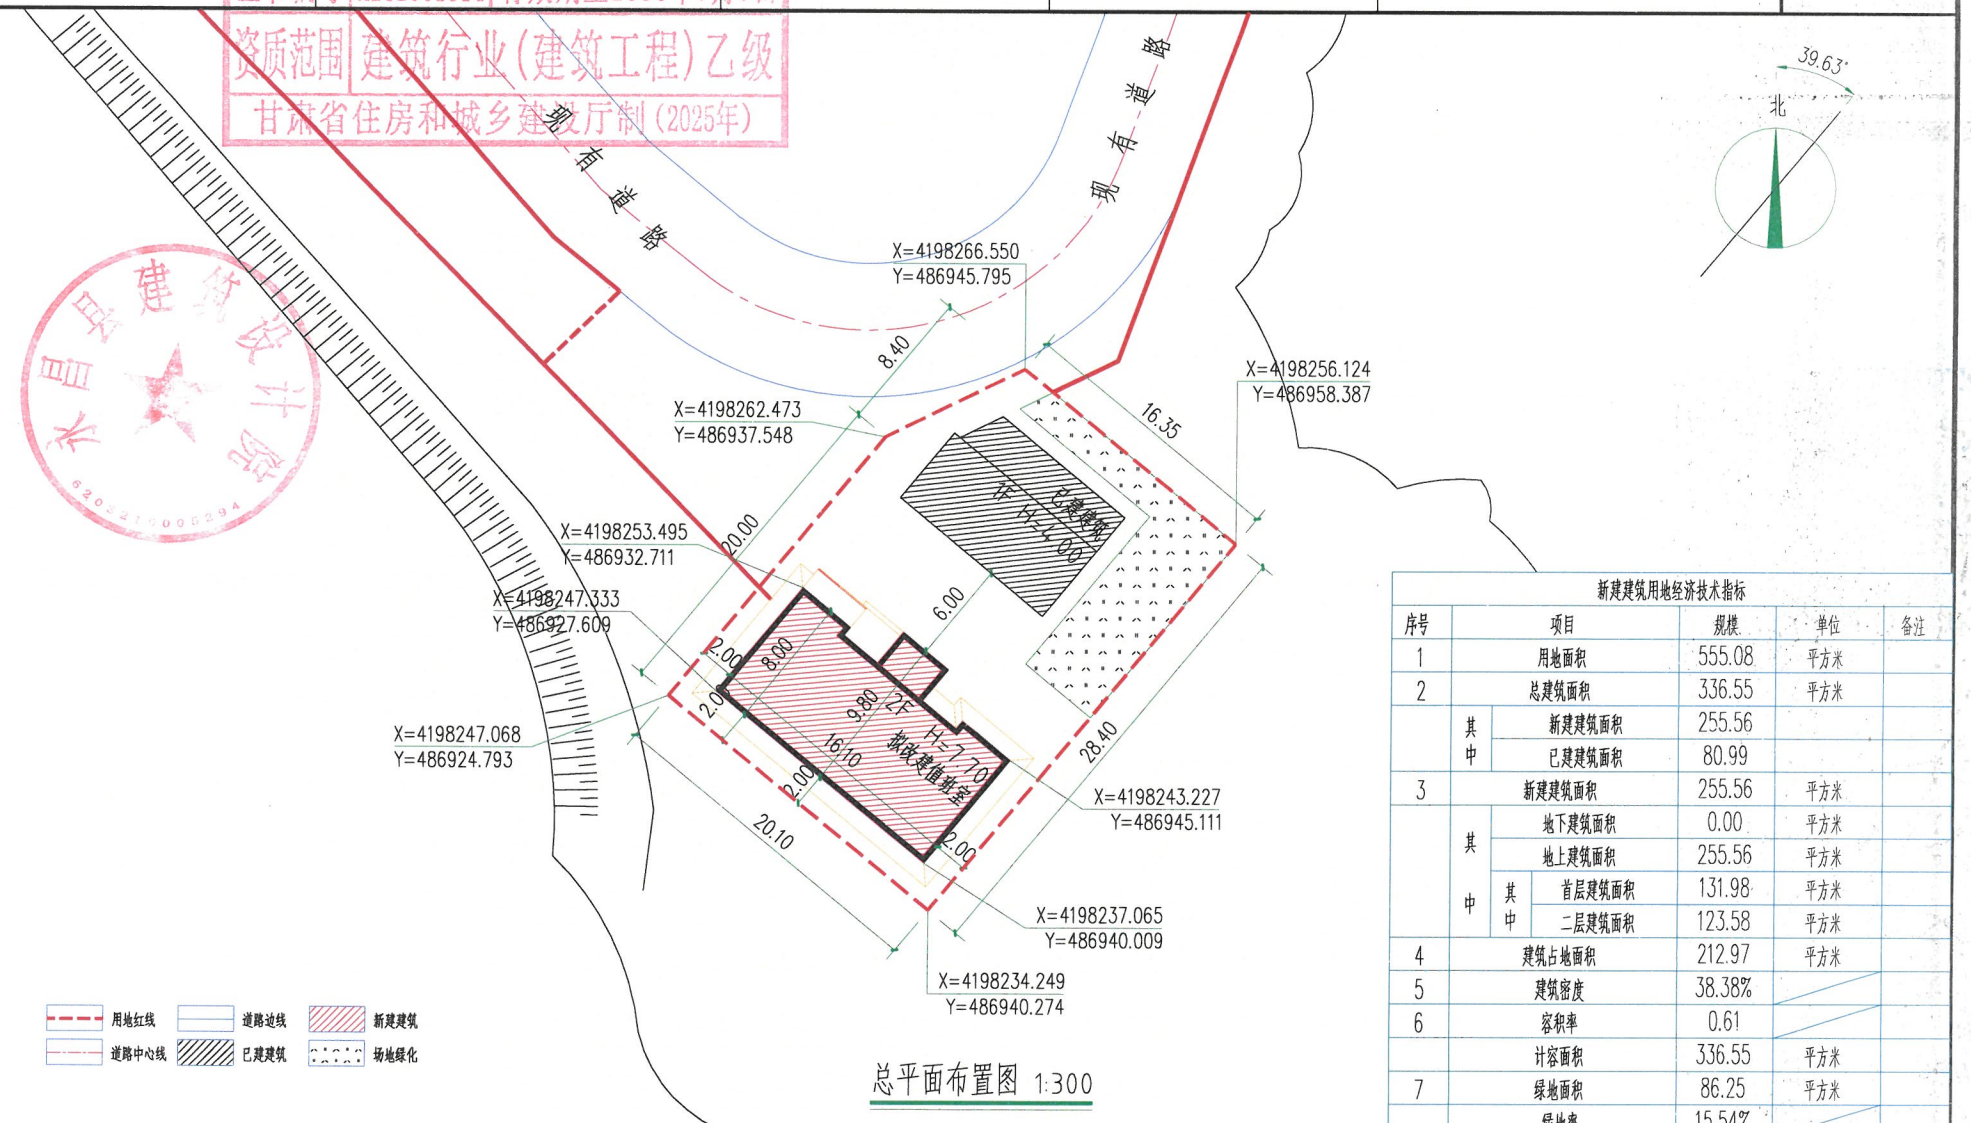

总平面布置图 1:300

新建建筑用地经济技术指标

序号	项目			规模	单位	备注
1	用地面积			555.08	平方米	
2	总建筑面积			336.55	平方米	
	其中	新建建筑面积		255.56		
		已建建筑面积		80.99		
3	新建建筑面积			255.56	平方米	
	其中	地下建筑面积		0.00	平方米	
		地上建筑面积		255.56	平方米	
		其中	首层建筑面积	131.98	平方米	
			二层建筑面积	123.58	平方米	
4	建筑占地面积			212.97	平方米	
5	建筑密度			38.38%		
6	容积率			0.61		
	计容面积			336.55	平方米	
7	绿地面积			86.25	平方米	
	绿地率			15.54%		

	实名打印栏	签署栏
项目负责人	邢天晶	邢天晶
专业负责人	邢天晶	邢天晶
设计人	王建勋	

永昌县建筑设计院 Yongchang Architectural Design Institute

建设单位: 永昌县皇城水库管理所

项目名称: 永昌县皇城水库管理所水文站改建项目

工程名称: 永昌县皇城水库管理所水文站改建工程

图纸名称: 总平面布置图

审定	闫煜天	专业	建筑	工程编号	
审核	杜继宏	设计阶段	施工图	图号	建总-01
设计	王建勋	比例	1:100	日期	2026.04
校对	董高原	规格	A3	版本	第一版