

# 肃南裕固族自治县自然资源局 建筑工程设计方案核定

## 通 知 书

发件日期: 2024年11月17日  
肃南裕固族自治县自然资源局制



肃南裕固族自治县第一中学:

你单位申报的 肃南一中学生宿舍楼建设项目 工程设计方案符合《肃南县国土空间规划（2021-2035年）》的要求，该项目核定建设控制指标如下：

项目情况	项目位置	肃南县红湾寺镇康乐路3号肃南一中校园内		
	项目法人	屈军	联系电话	13993655186
建设用地概况	土地性质	国有（建设用地）	土地用途 (规划用地性质)	教育用地
	地块总面积	54152.32 m <sup>2</sup>	宗地面积 (该项目用地面积)	54152.32 m <sup>2</sup> (含代征道路/m <sup>2</sup> )
建筑性质及方案核定指标	建筑性质	<input checked="" type="checkbox"/> 新建 <input type="checkbox"/> 翻建 <input type="checkbox"/> 改扩建		
	地块总建筑面积	25644 m <sup>2</sup>	已建	18849.57 m <sup>2</sup>
			新建	6794.43 m <sup>2</sup>
	基底总面积	5949.63 m <sup>2</sup>	已建	5040.67 m <sup>2</sup>
			新建	908.96 m <sup>2</sup>
	容积率	0.44	绿地面积	集中绿地 13540.4 m <sup>2</sup> ;
	建筑密度	10.99%		人均绿地/m <sup>2</sup> 。
	建筑主体高度	23.8m	绿地率	25%
	建筑层数	地上6层, 地下1层	室内外停车位数量	70辆
	拆建比	/	其他技术指标	/







ZY-150

N 9.5

白色水包水漆

ZY-102

7.5N 7/16

黄色水包水漆

ZY-075

5B 7/1

灰色水包水漆



注册号: 6114440-004  
有效期至: 至2026年02月

资质证书编号: A261144407  
有效期至: 2026年02月01日






















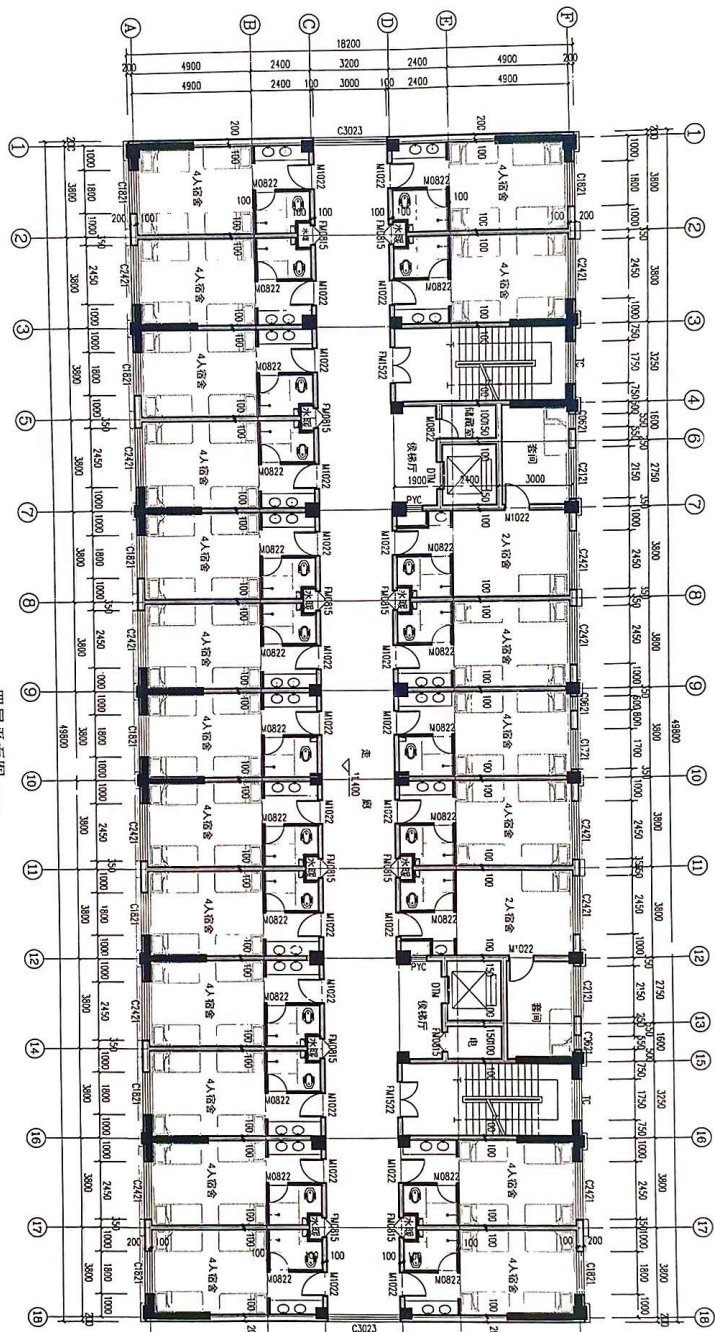

四层平面图 1:100  
 本层建筑面积: 3008.96m<sup>2</sup>  
 本层宿舍: 222间




中华人民共和国一级注册建筑师  
 姓名: 覃 卓  
 注册号: 6114440  
 有效期至: 至2025年





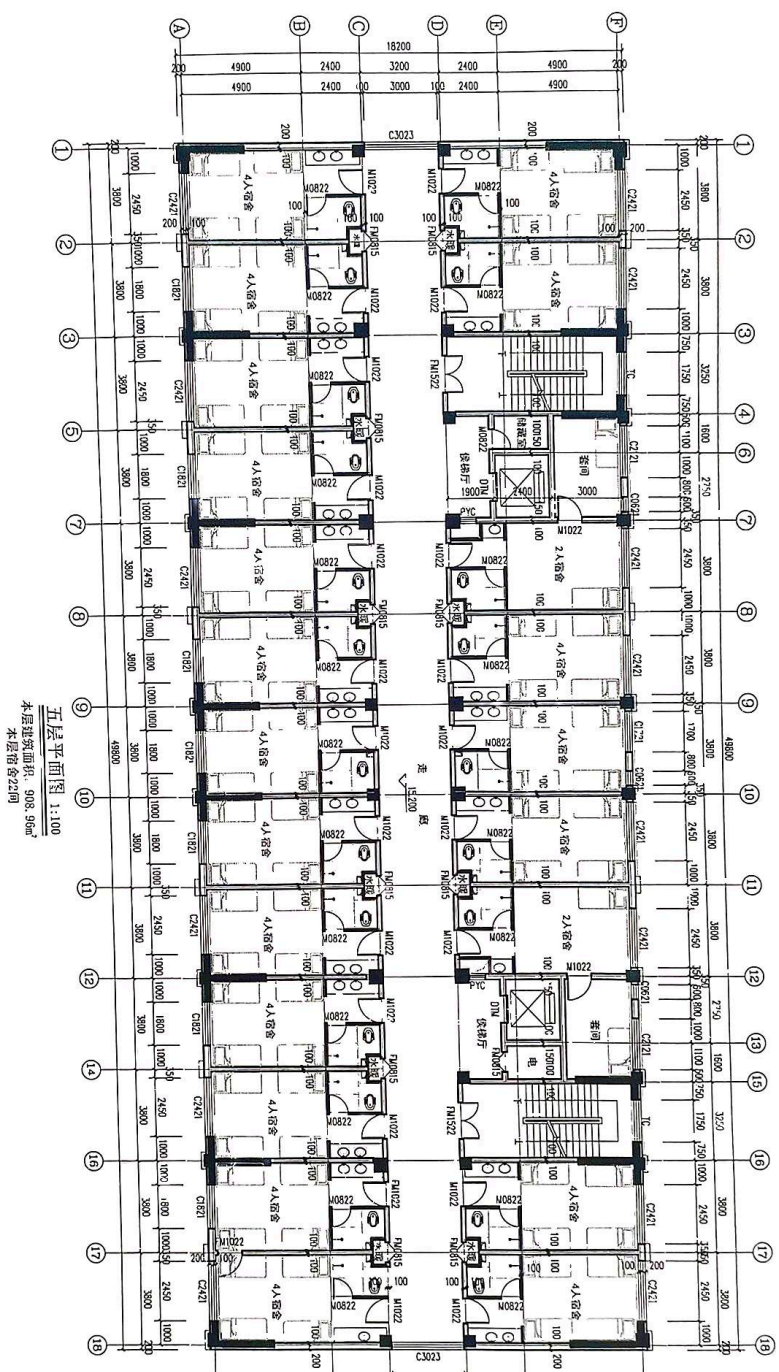


五层平面图 1:100  



中华人民共和国一级注册建筑师  
 姓名: 单  
 注册号: 6114440-0  
 有效期至: 至2026年02月




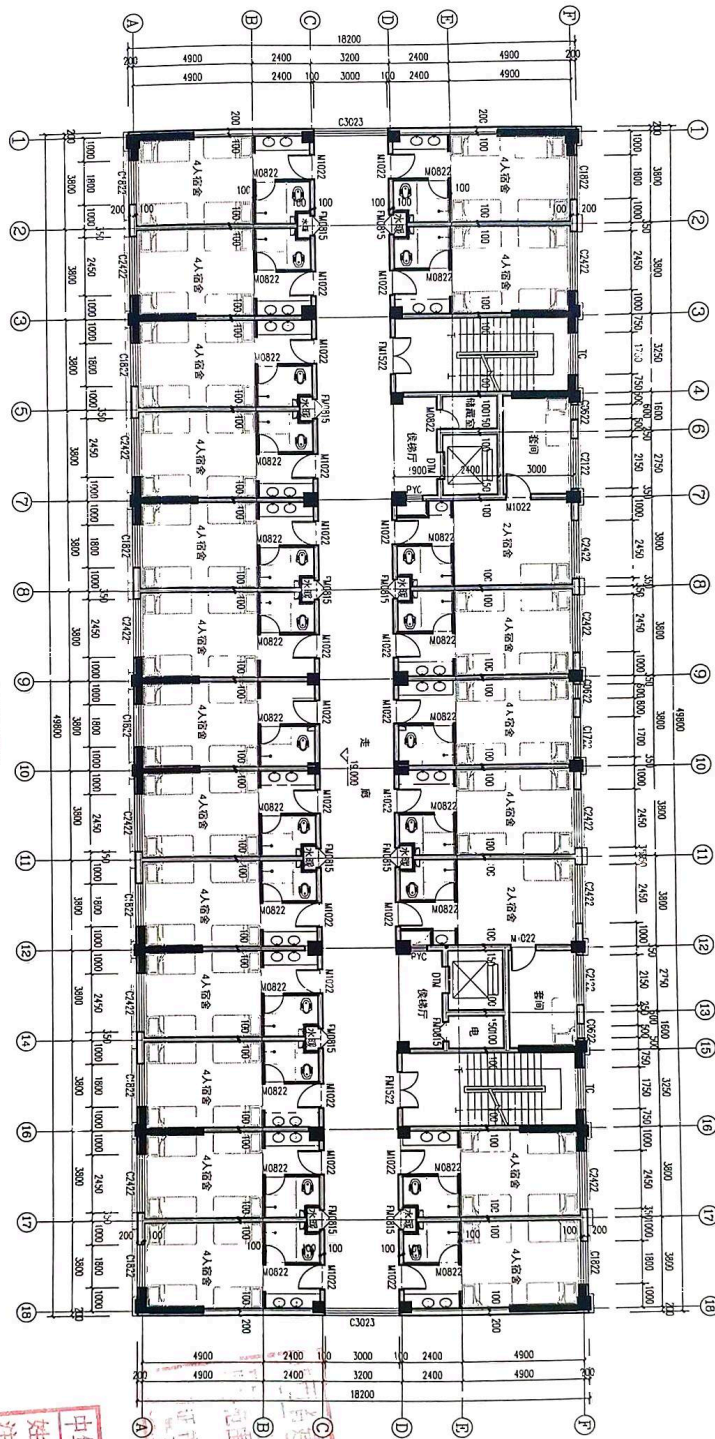

六层平面图 1:100  
 本层建筑面积: 508.96m<sup>2</sup>  




中华人民共和国一级注册建筑师  
 姓名: 卓  
 注册号: 6114440-0  
 有效期: 至2025年12月







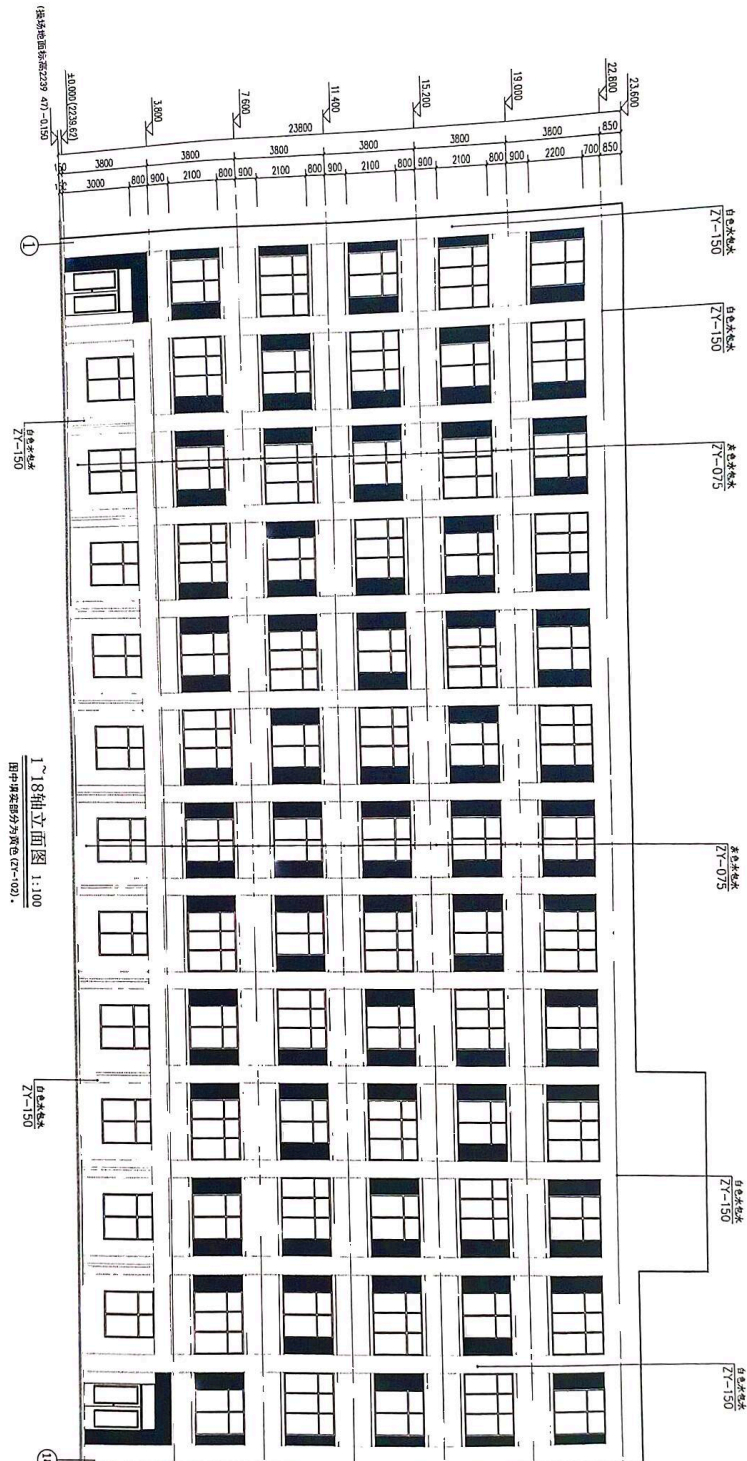

注册名：单 卓  
 注册号：6114440-00  
 有效期：至2026年02月










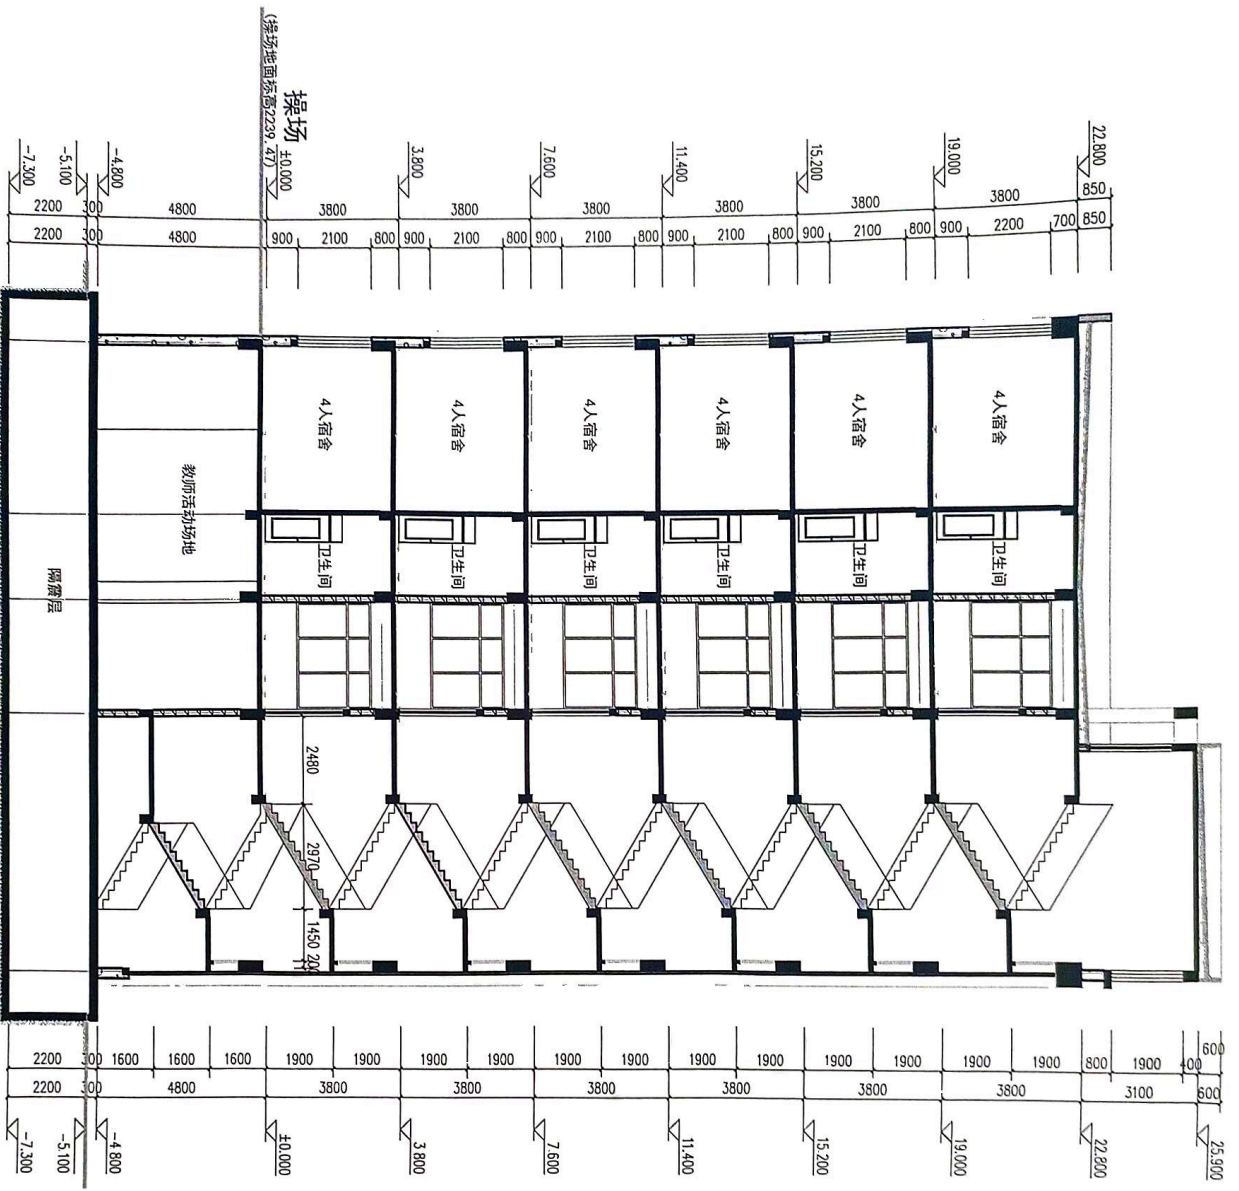

1-1剖面图 1:100



中华人民共和国  
 注册建筑师  



版本/VERSION	
修改内容/DESCRIPTION	
日期/DATE	
条形码/BARCODE	

版权所有 不得复制或传播  
 ALL RIGHTS RESERVED. DON'T COPY OR REPRODUCE.



环 境 设 计 要 求	日照执行标准	1.654	建筑定位及退界控制线、标高	见附图：总平面图
	交通出入口方位	机动车：西； 地下停车场出入：/	建筑艺术性及周围空间环境的协调	与校园内其他建筑物风格相协调。
		人流：西；		
其他环境控制要求	设置必要的消防设施和垃圾收集设施	城市市政设施与建设项目的关系要求	/	
核定意见	<b>经核定，工程设计方案符合规划条件要求，同意该设计方案核定的主要技术经济指标。</b>			

附图（方案审定的总平面布置图、效果图及附图所表示的内容应与上述文字要求相一致并与本通知书共同使用方为有效文件）



取件人姓名：\_\_\_\_\_ 取件日期：\_\_\_\_年\_\_月\_\_日