

立案号：肃自然资方核[2025]02号

肃南裕固族自治县自然资源局
建筑工程设计方案核定

通
知
书

发件日期：2025年2月11日
肃南裕固族自治县自然资源局制




肃南裕固族自治县第一中学：

你单位申报的 肃南一中体育馆建设项目 工程设计方案符合《肃南县国土空间规划 (2021-2035年)》的要求，该项目核定建设控制指标如下：

项目情况	项目位置	肃南县红湾寺镇康乐路3号肃南一中校园内		
	项目法人	屈军	联系电话	13993655186
建设用地概况	土地性质	国有(建设用地)	土地用途 (规划用地性质)	教育用地
	地块总面积	54152.32 m ²	宗地面积 (该项目用地面积)	54152.32 m ² (含代征道路/m ²)
建筑性质及方案核定指标	建筑性质	<input checked="" type="checkbox"/> 新建 <input type="checkbox"/> 翻建 <input type="checkbox"/> 改扩建		
	地块总建筑面积	29244 m ²	已建	25644 m ²
			新建	3600 m ²
	基底总面积	7749.63 m ²	已建	5040.67 m ²
			新建	1800 m ²
	容积率	0.51	绿地面积	集中绿地 13540.4 m ² ;
	建筑密度	14.3%		人均绿地/m ² 。
	建筑主体高度	22.8m	绿地率	25%
	建筑层数	地上2层	室内外停车泊位数量	20 辆
拆建比		其他技术指标	/	




总平面布置图 1:1000

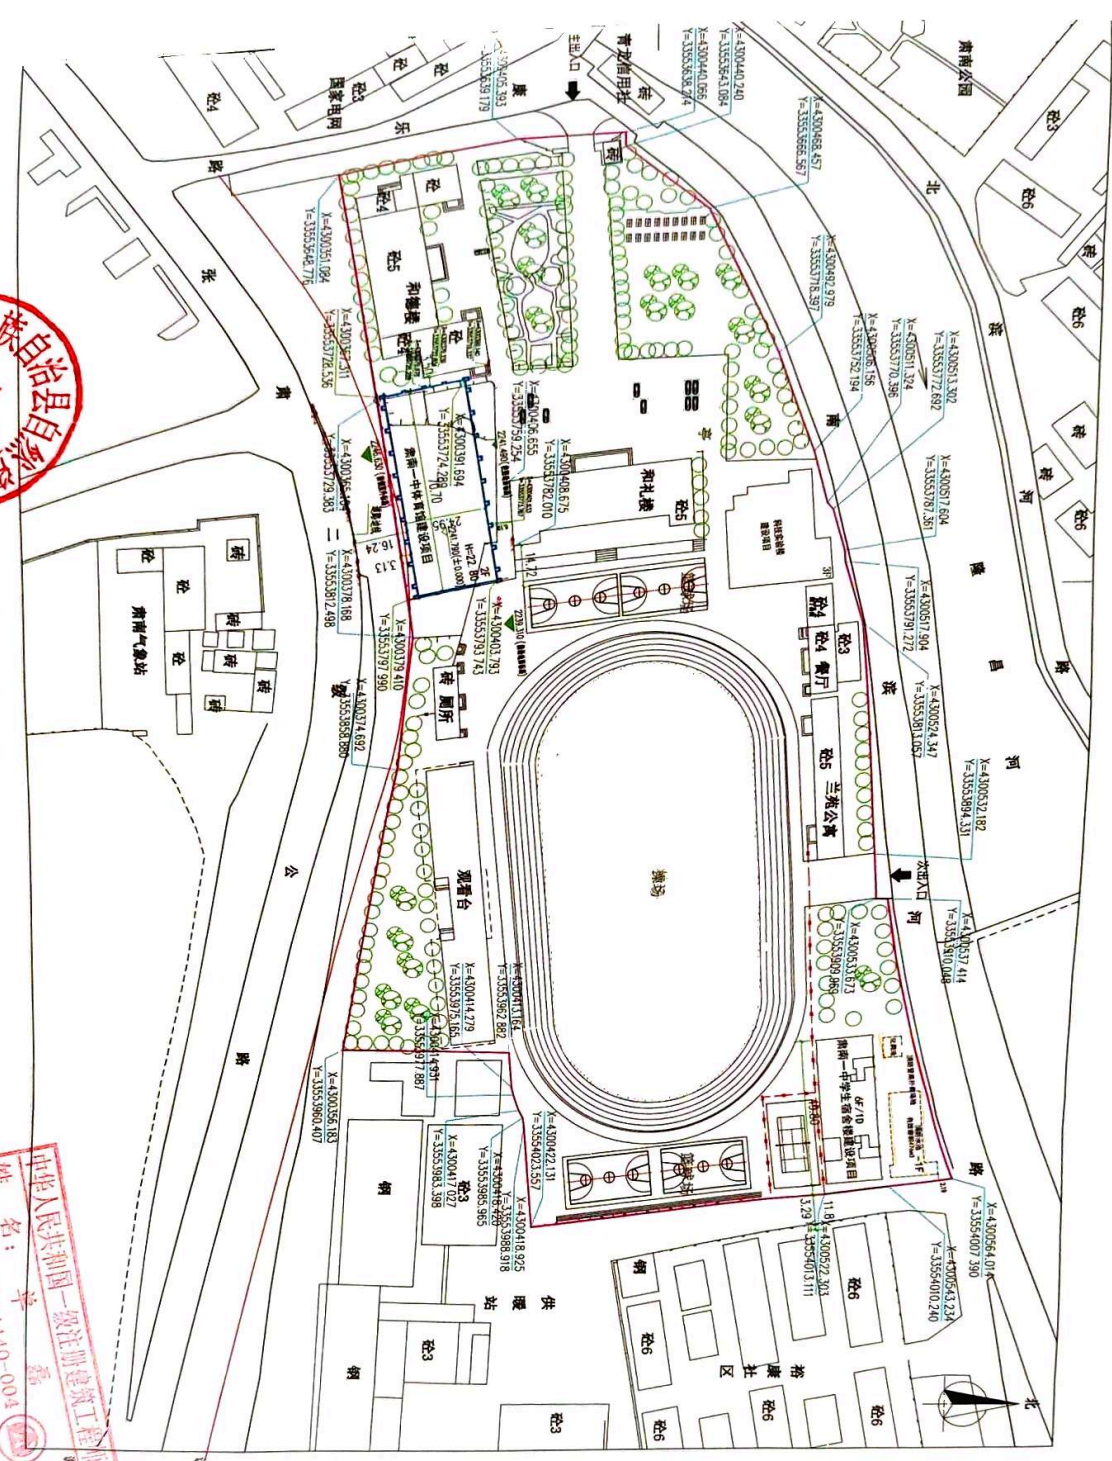

经济技术指标

总用地面积	54152.32m ²
总建筑面积	29744.00m ²
其中	
地上总建筑面积	27531.90m ² 计容
地下总建筑面积	1712.10m ²
总占地面积	7749.63m ²
总建筑面积	25644.00m ²
其中	
地上建筑面积	23931.90m ² 计容
地下建筑面积	1712.10m ²
原有建筑	
总建筑面积	5949.63m ²
其中	
地上建筑面积	3600.00m ²
地下建筑面积	—
新建项目	
总建筑面积	3600.00m ²
其中	
地上建筑面积	3600.00m ² 计容
地下建筑面积	—
容积率	0.508
绿地率	25.0%
停车位	27辆

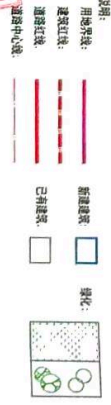

中华人民共和国一级注册建筑师
姓名: 平 磊
注册号: 61144410-004
有效期至: 至2026年02月

甘肃建设工程勘察设计出图专用章
业务范围: 建筑工程 乙级 风景园林 乙级
资质证书编号: A2611444-4-407
有效期至: 2026年02月01日

肃南一中体育馆建设项目 效果图



银灰色水包水漆


ZY-073
58 9/11

体育馆



有效期：至2026年02月

有效期至：2026年02月01日

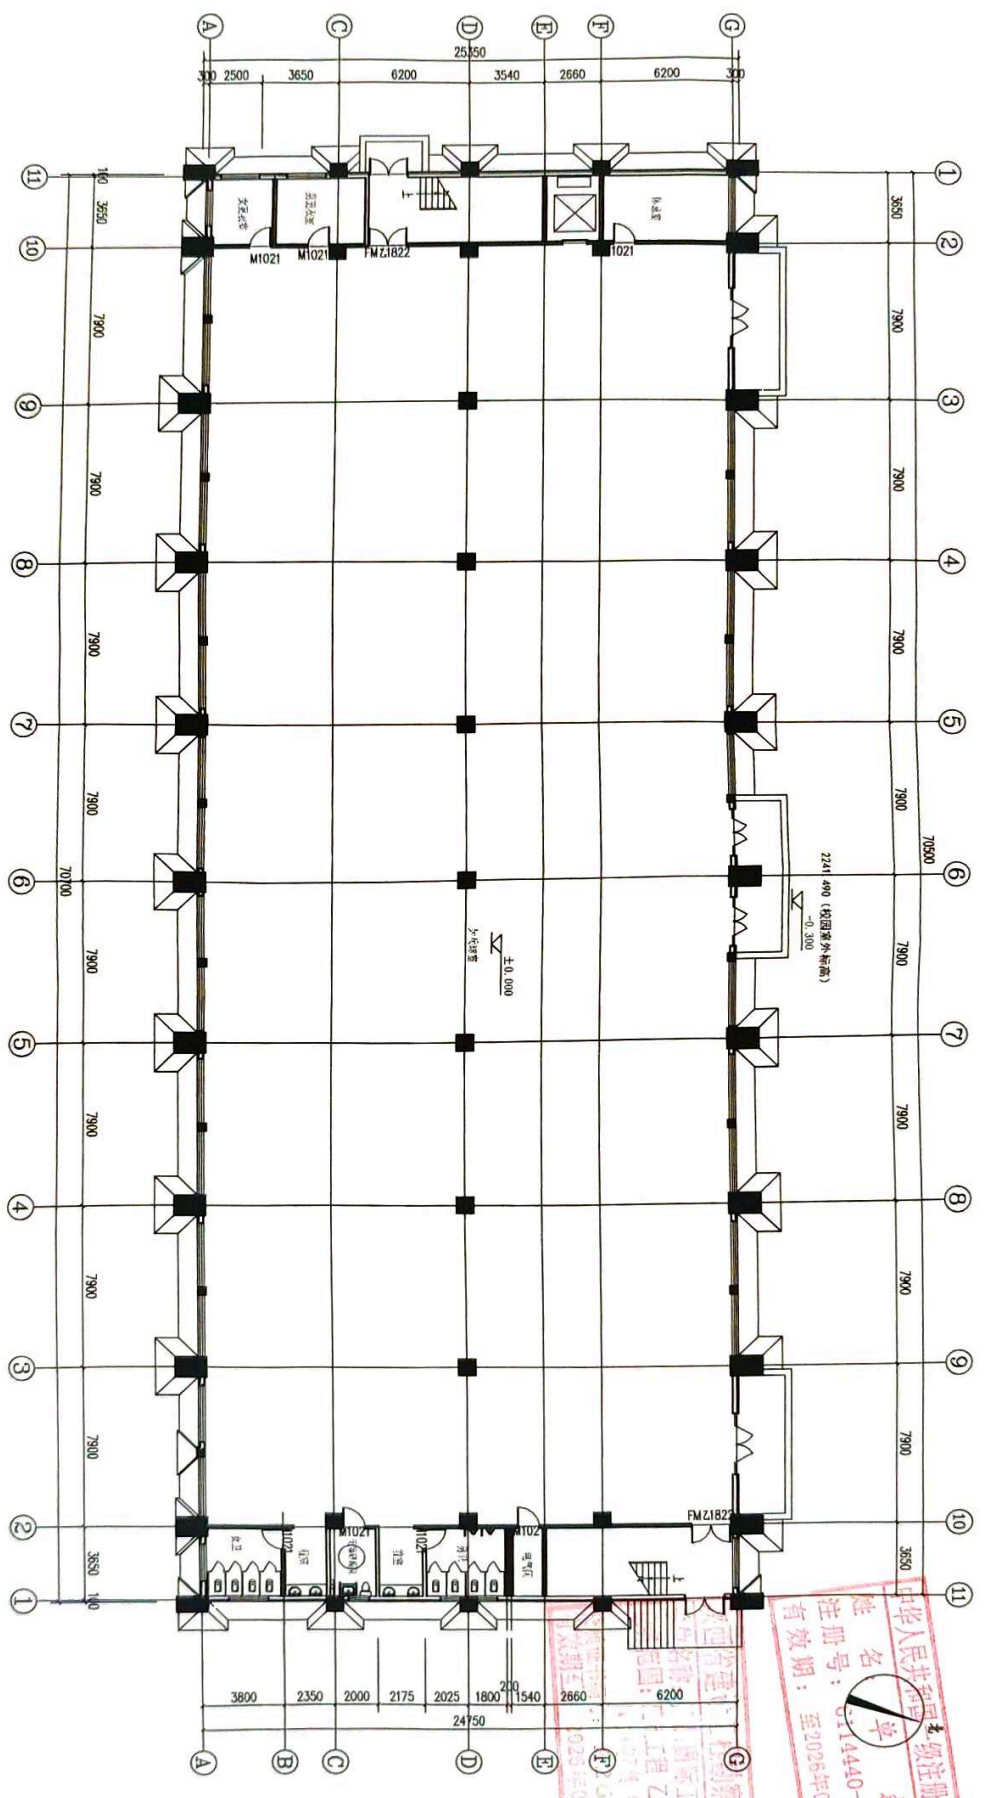


一层平面图 1:100
 本层建筑面积: 1800平方米



中华人民共和国
 注册建筑师
 注册证号: 0114440-011
 有效期至: 至2025年02月

 1414407



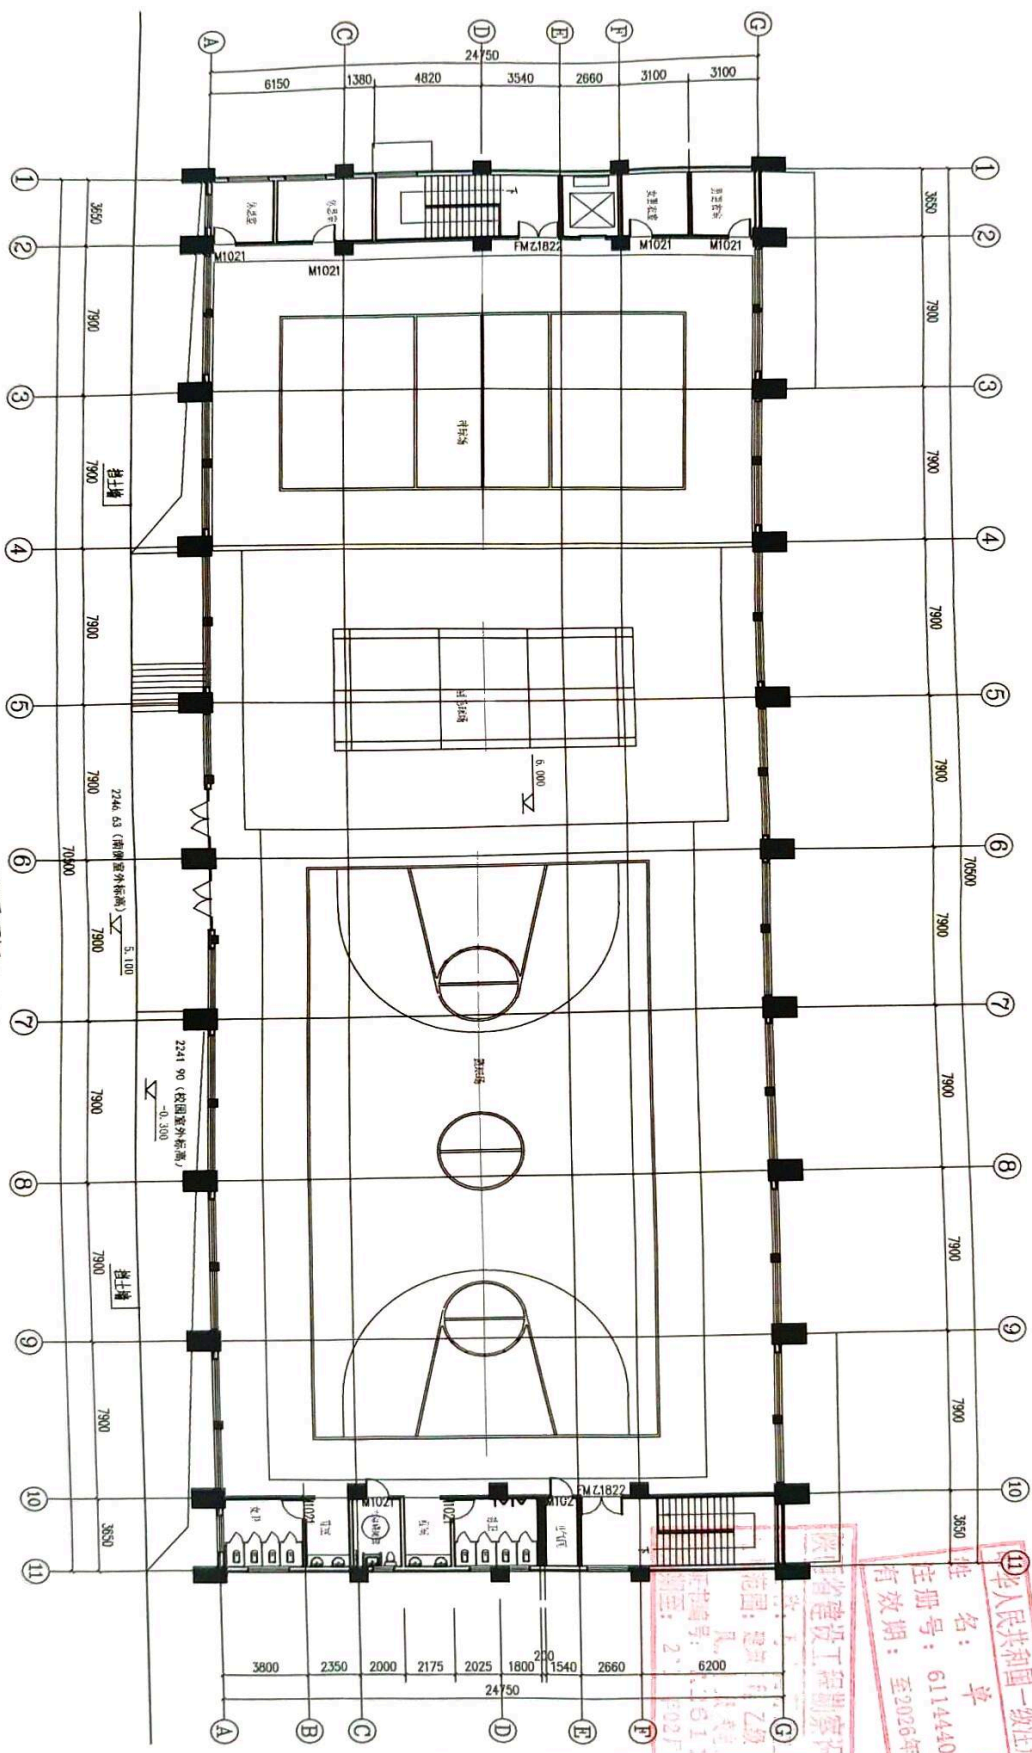

二层平面图 1:100
 本层建筑面积: 1800平方米




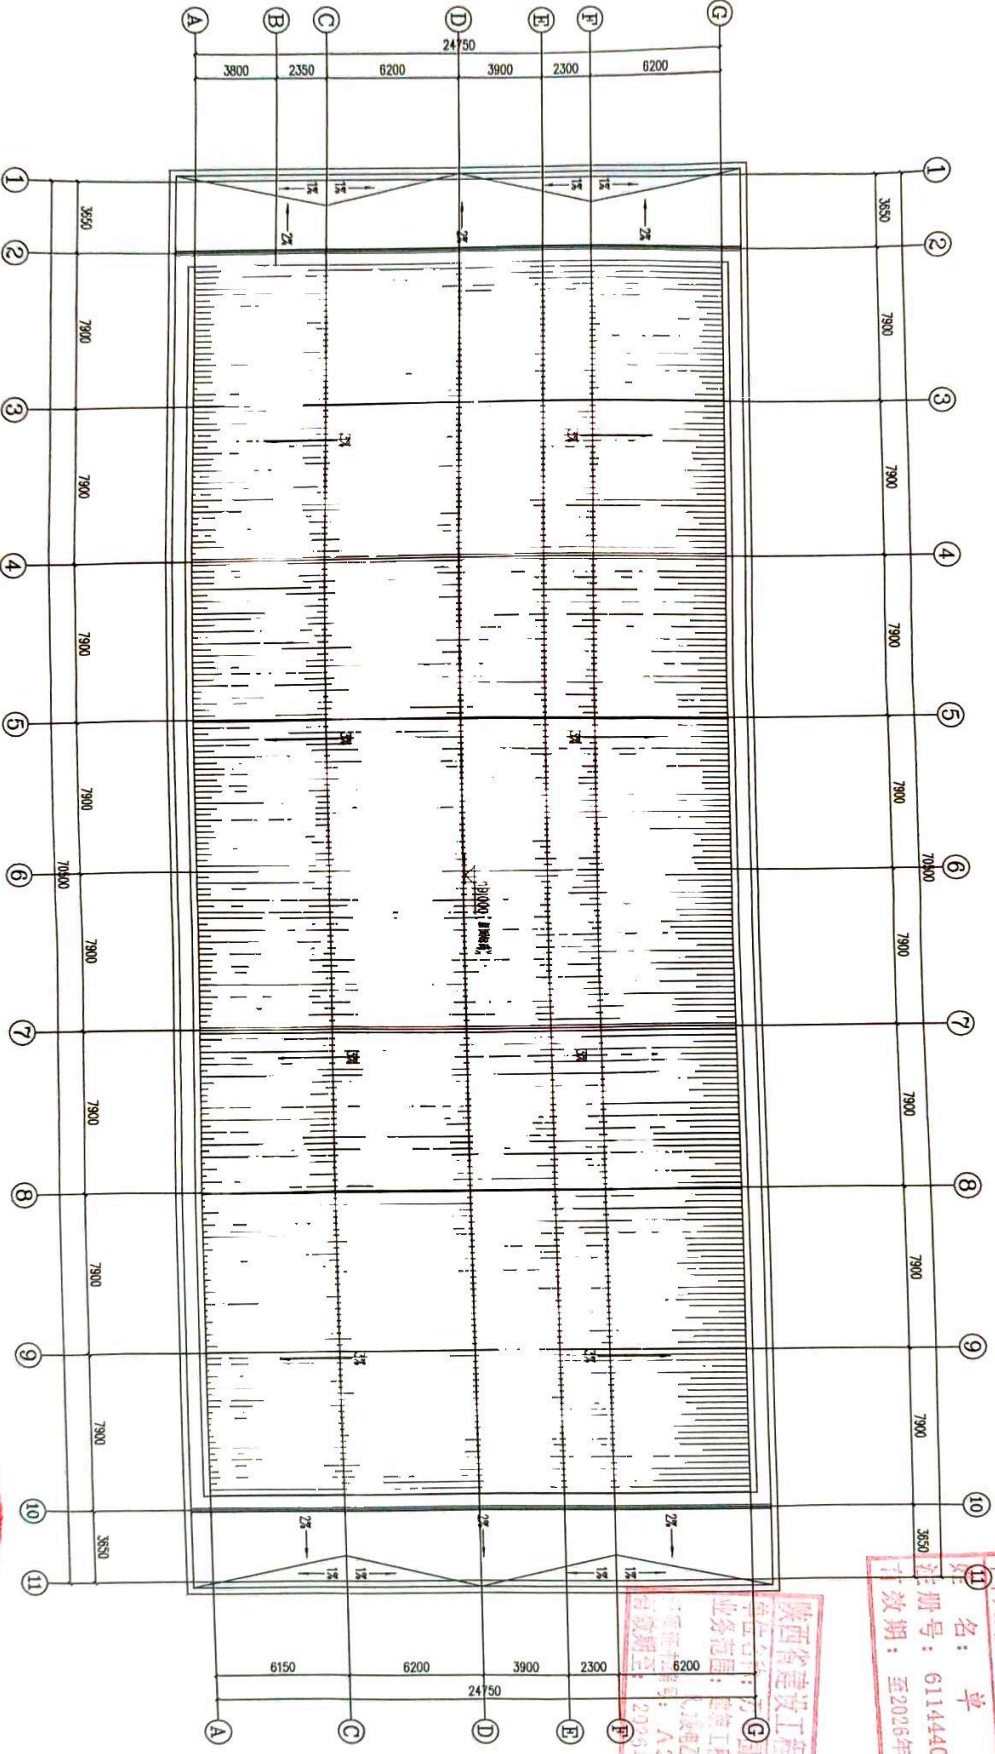


屋面平面图 1:100

中华人民共和国一级注册建筑师
姓名：单磊
注册号：6114440-0
有效期至：至2025年02月

陕西省建设工程勘察设计协会
业务范围：建筑工程设计
注册编号：A261144407
有效期至：2025年07月01日





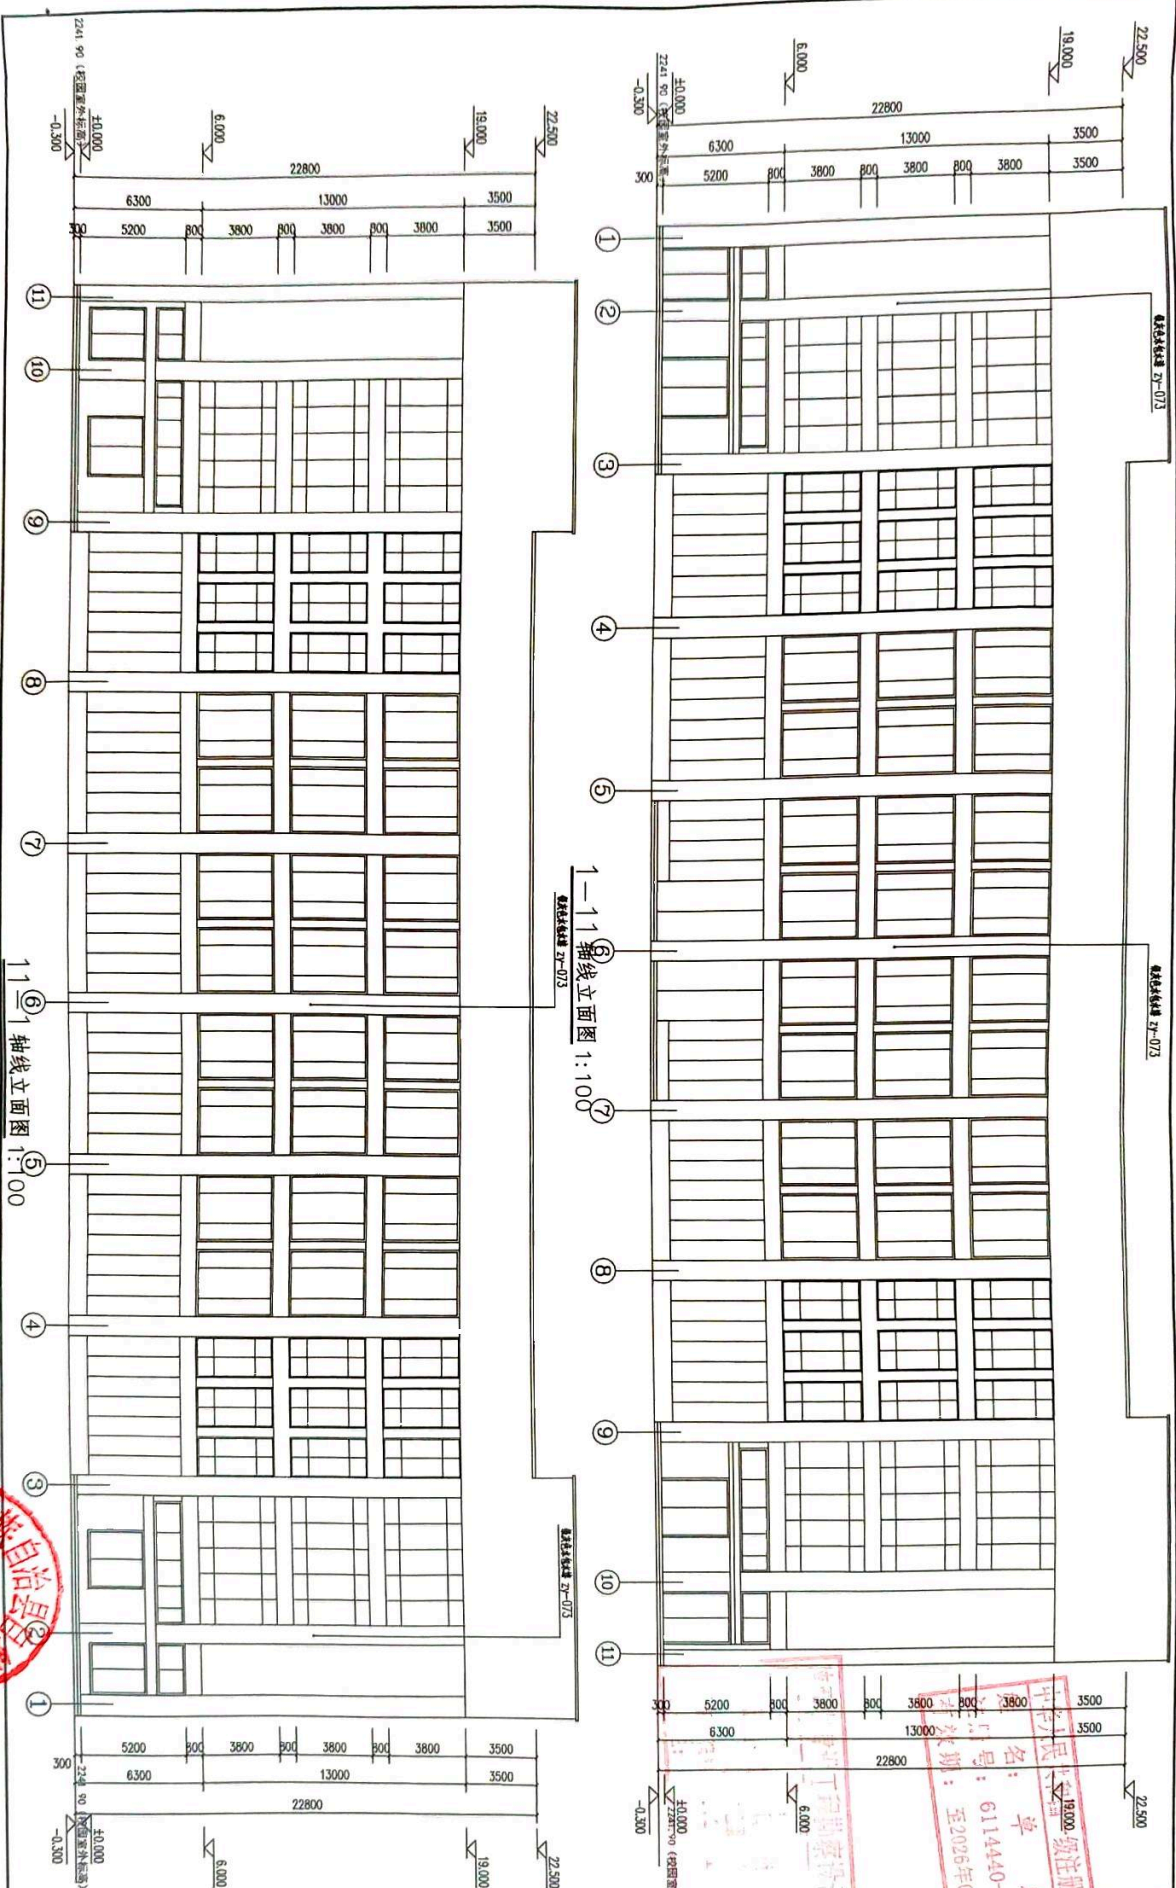





1-11 轴立面图 1:100





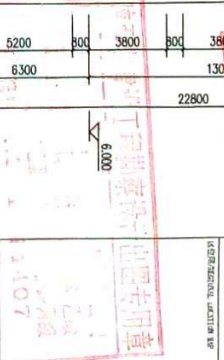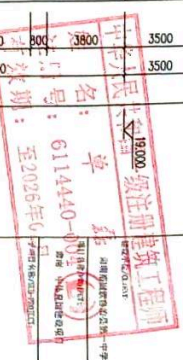

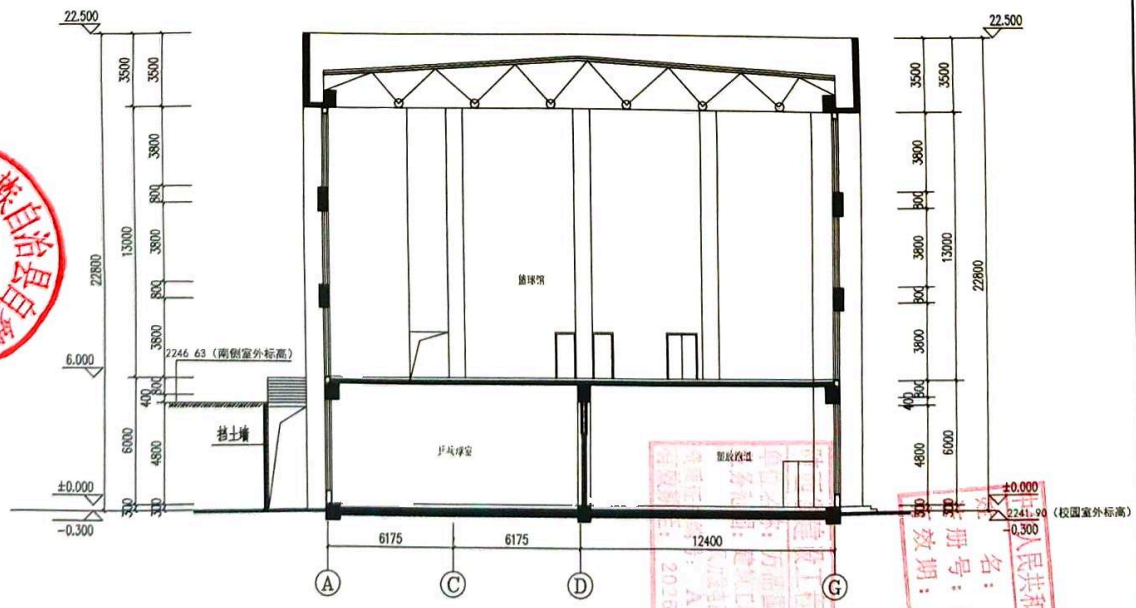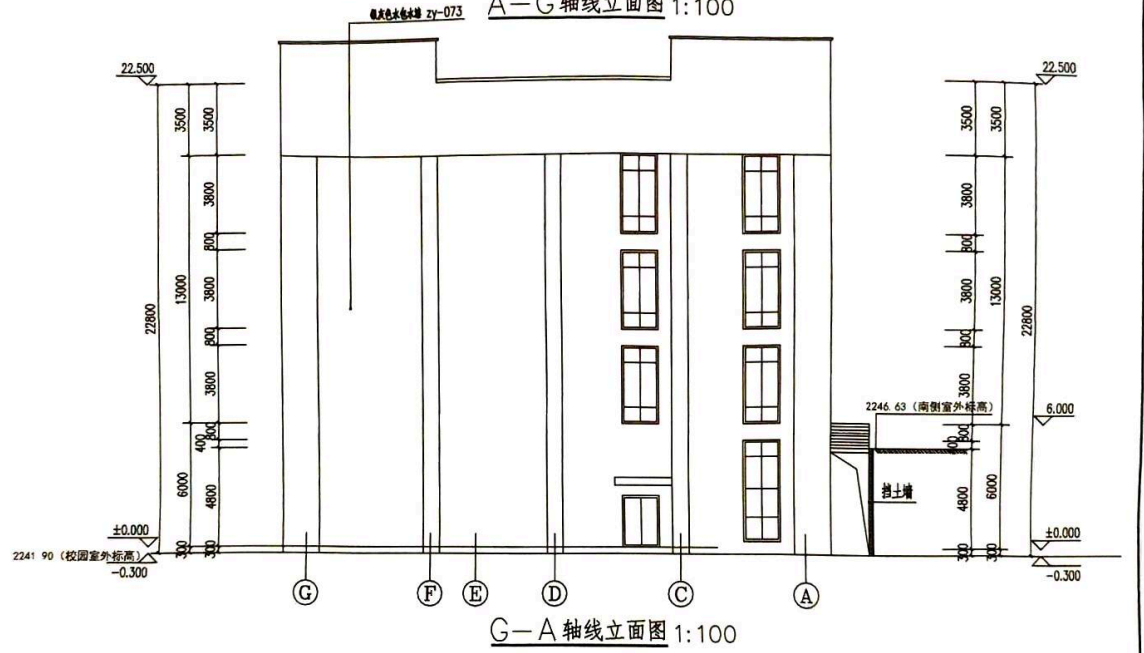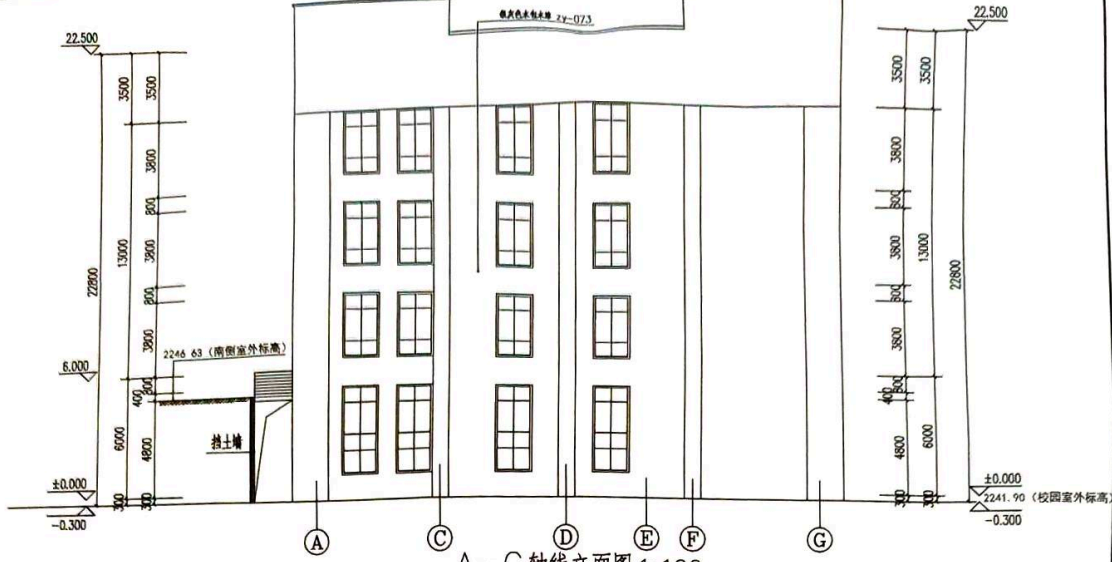



环 境 设 计 要 求	日照执行标准	1.654	建筑定位及退界控制线、标高	见附图：总平图
	交通出入口方位	机动车：西； 地下停车场出入：/	建筑艺术性及周围空间环境的协调	与校园内其他建筑物风格相协调。
		人流：西；		
其他环境控制要求	设置必要的消防设施和垃圾收集设施	城市市政设施与建设项目的关系要求	/	
核 定	经核定，工程设计方案符合规划条件要求，同意该设计方案核定的主要技术经济指标。			

附图（方案审定的总平面布置图、效果图及附图所表示的内容应与上述文字要求相一致并与本通知书共同使用方为有效文件）



取件人姓名：_____ 取件日期：____年__月__日