



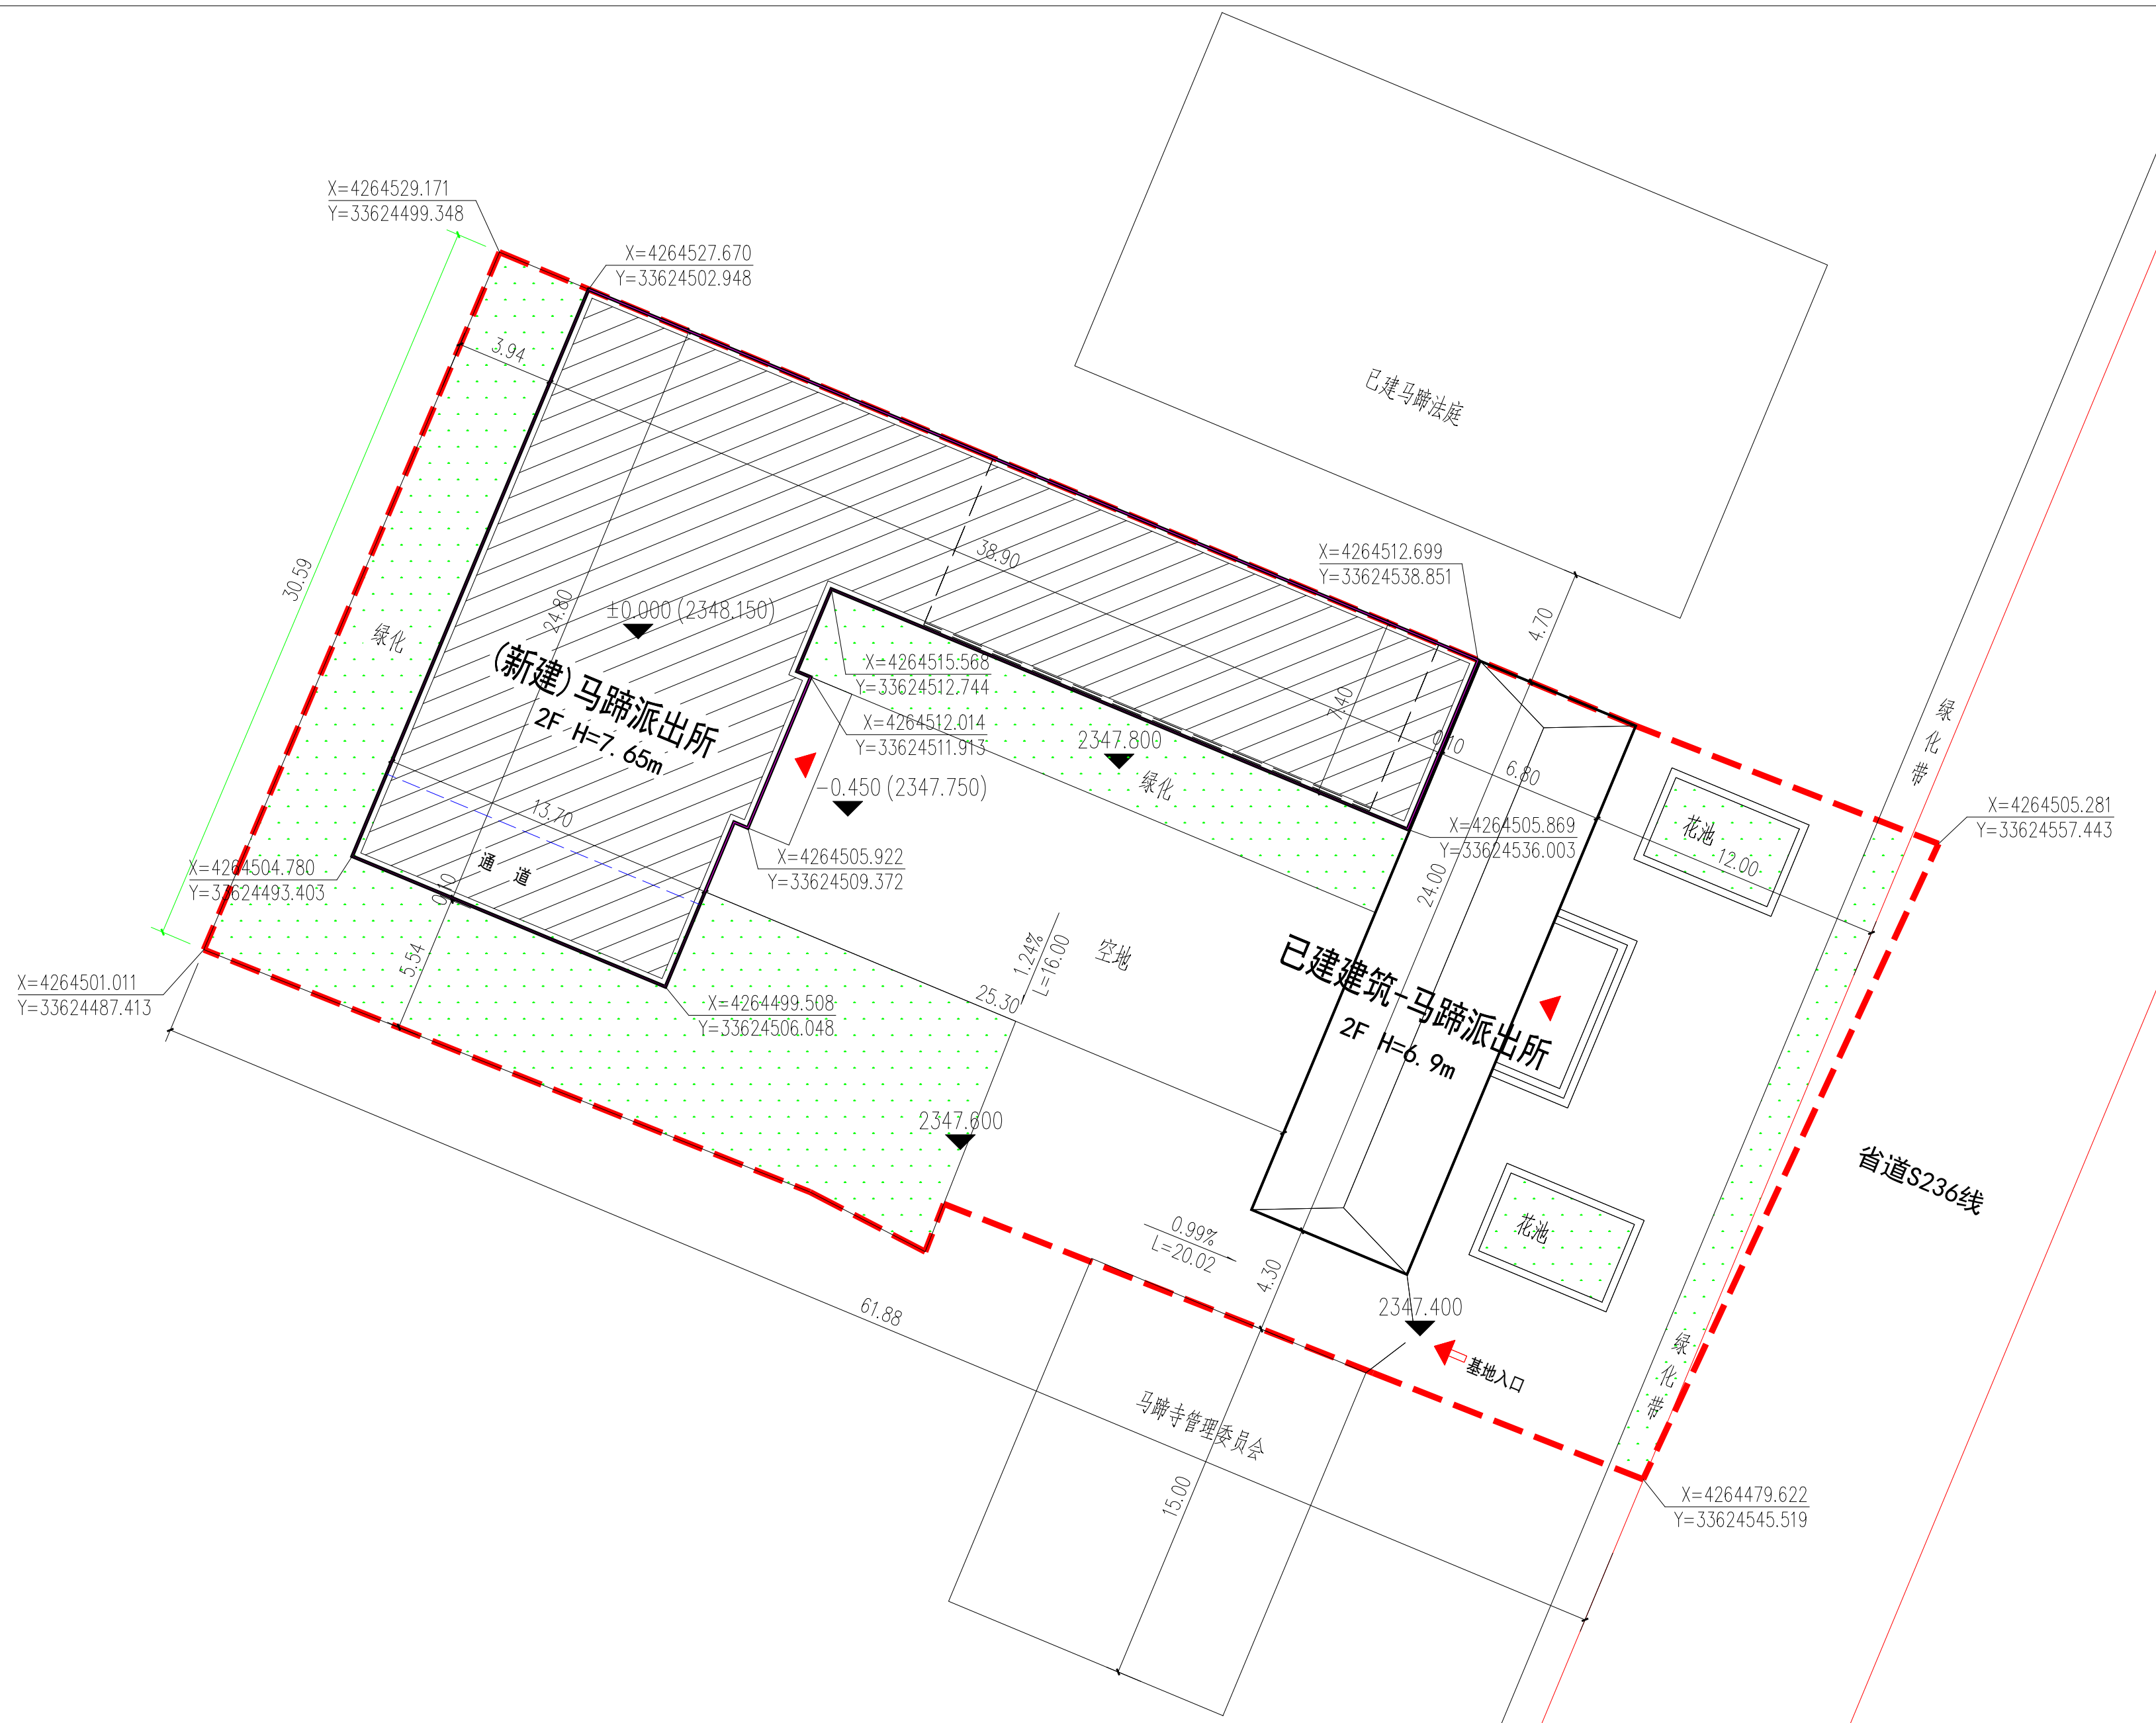

总平面布置图 1:200

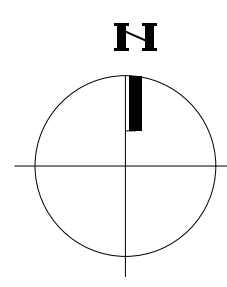

图例:

用地界线:

建筑红线:

道路红线:

道路中心线:

新建建筑:

道路入口:

建筑入口:

绿化植物:

总技术经济指标一览表

项目	单位	数量
规划总用地面积	M ²	1830.65
总建筑面积	M ²	1488.16
新建建筑面积	M ²	1128.02
原有建筑面积	M ²	360.24
总基底面积	M ²	640.73
绿地面积	M ²	561.62
容积率		0.81
建筑密度	%	35.00
绿地率	%	30.68
地上停车位	个	6

说明:

- 图中尺寸单位为米。
- 定位线: 建筑为外皮, 道路为中线。
- 标高为1985年国家高程基准。
- 原始地形图为甘州区自然资源局提供的电子版红线图, 采用大地坐标系统。

项目负责人	赵进	实名打印栏	签署栏
专业负责人	赵进		
设计人	李毓波		

张掖市建筑勘察设计院有限公司设计文件专用章
证书编号: A262002220 | 有效期至2029年12月29日
资质范围: 建筑行业(建筑工程)乙级
甘肃省住房和城乡建设厅统一制式(2026)

姓名: 赵进
注册号: 6200222-007
有效期: 至2028年04月

审图章

专业负责章

竣工章

张掖市建筑勘察设计院有限公司
Zhangye Architectural Survey Design and Research Institute Co., Ltd.
设计证书编号: A262002220 (建筑工程乙级)
地址: 张掖市丹霞东路18号, 建设大厦三、四楼
电话: 8261108 8263557

建设单位	肃南裕固族自治县公安局		
工程名称	肃南县公安局马蹄派出所业务技术用房建设项目		
审定人	高学峰	审核人	成毅卿
专业审核人	毕建华	制图人	李毓波
校对	张清明	校对人	张清明

图纸名称: 总平面布置图

工程号	SJ2026-6-32	图号	建初-00
阶段	施工图	日期	2026.06
专业	建筑	比例	1:200
版本号	第一版	版次	第一次